

# Commune d'Egletons


## Tennis couvert d'Egletons

### Boulevard du stade 19300 Egletons


Liste des feuilles	
Numéro de la feuille	Nom de la feuille
-	Présentation
1.1	Plan de situation
1.2	Plan de situation - cadastre
2.1	Plan Masse Projet
2.2	Plan Masse stationnements
3	Coupe
5.1	Façades
5.2	Façades
6	Perspective
7	Photo Proche
8	Photo lointaine
39-40	Plan RDC



Maître d'ouvrage : Commune d'Egletons 20 PLACE DES ANCIENS COMBATTANTS 19300 EGLETONS	<b>No.</b>	<b>Description</b>	<b>Date</b>
<b>Eric PEYRARD</b> 1 rue des passades 24120 TERRASSON LA VILLEDIEU 06 22 48 94 37 eric.peyrard@epingenierie.fr	Date		21.03.2025
	ACT -		

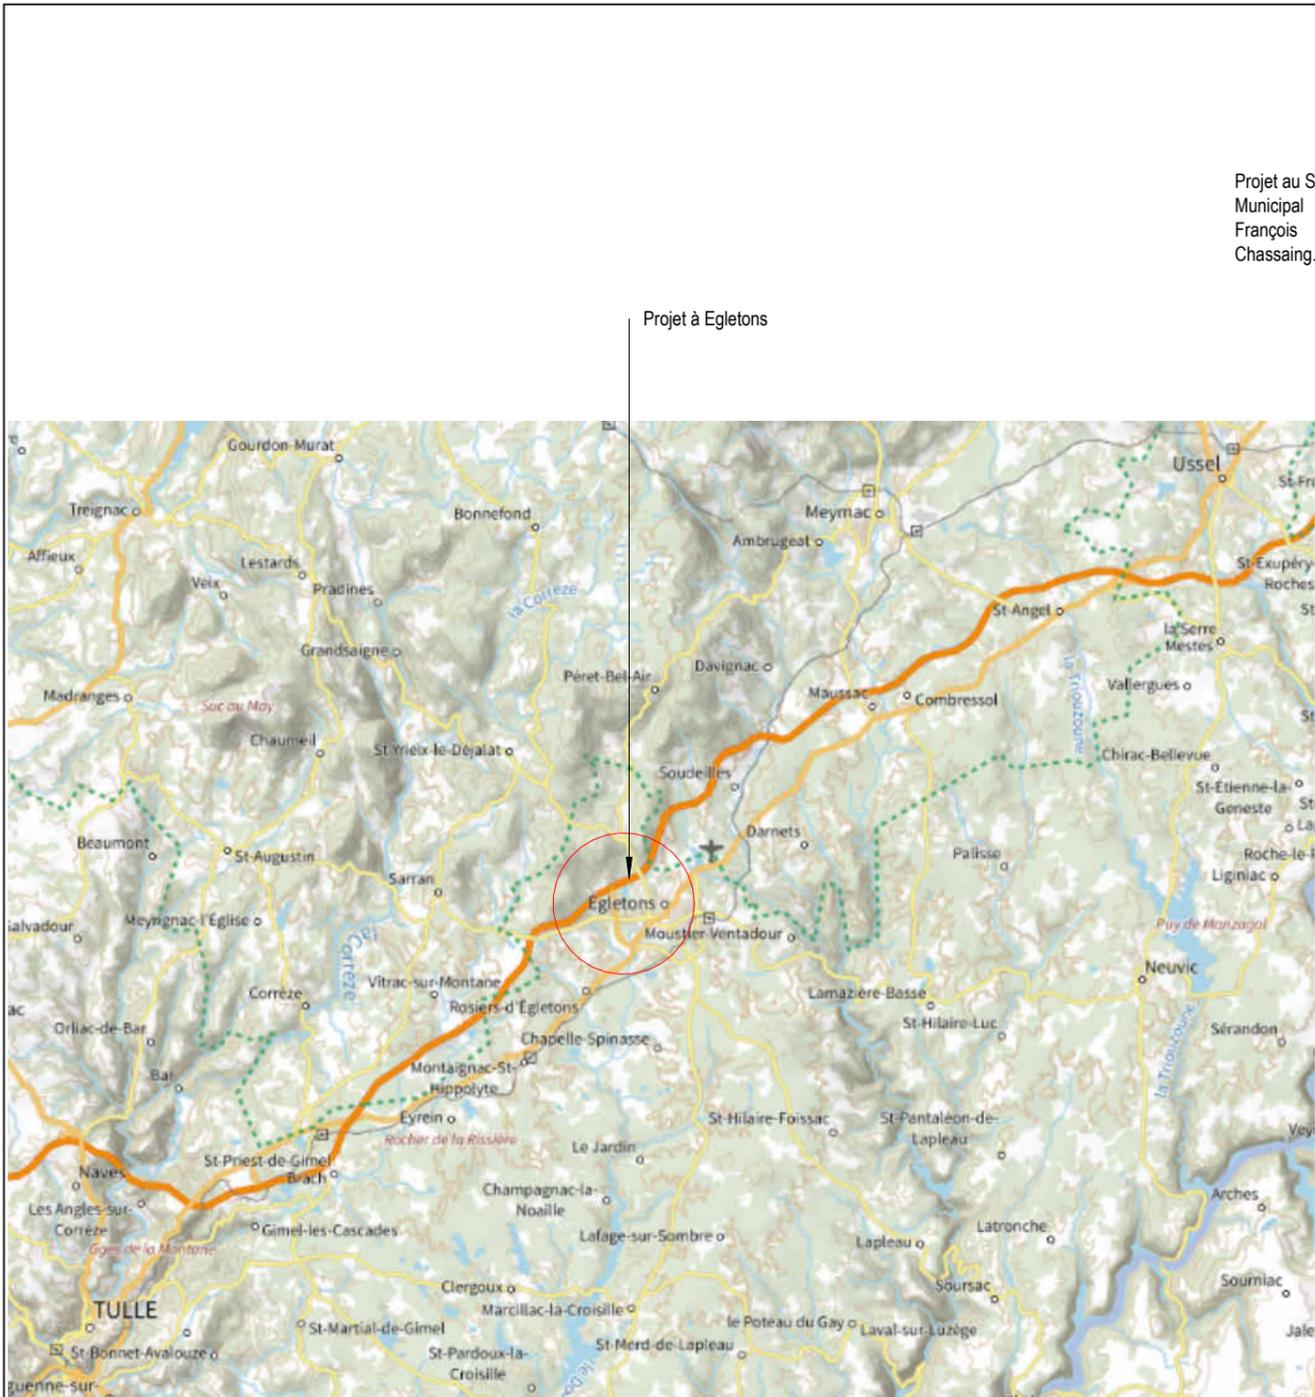

Projet au Stade  
Municipal  
François  
Chassaing.

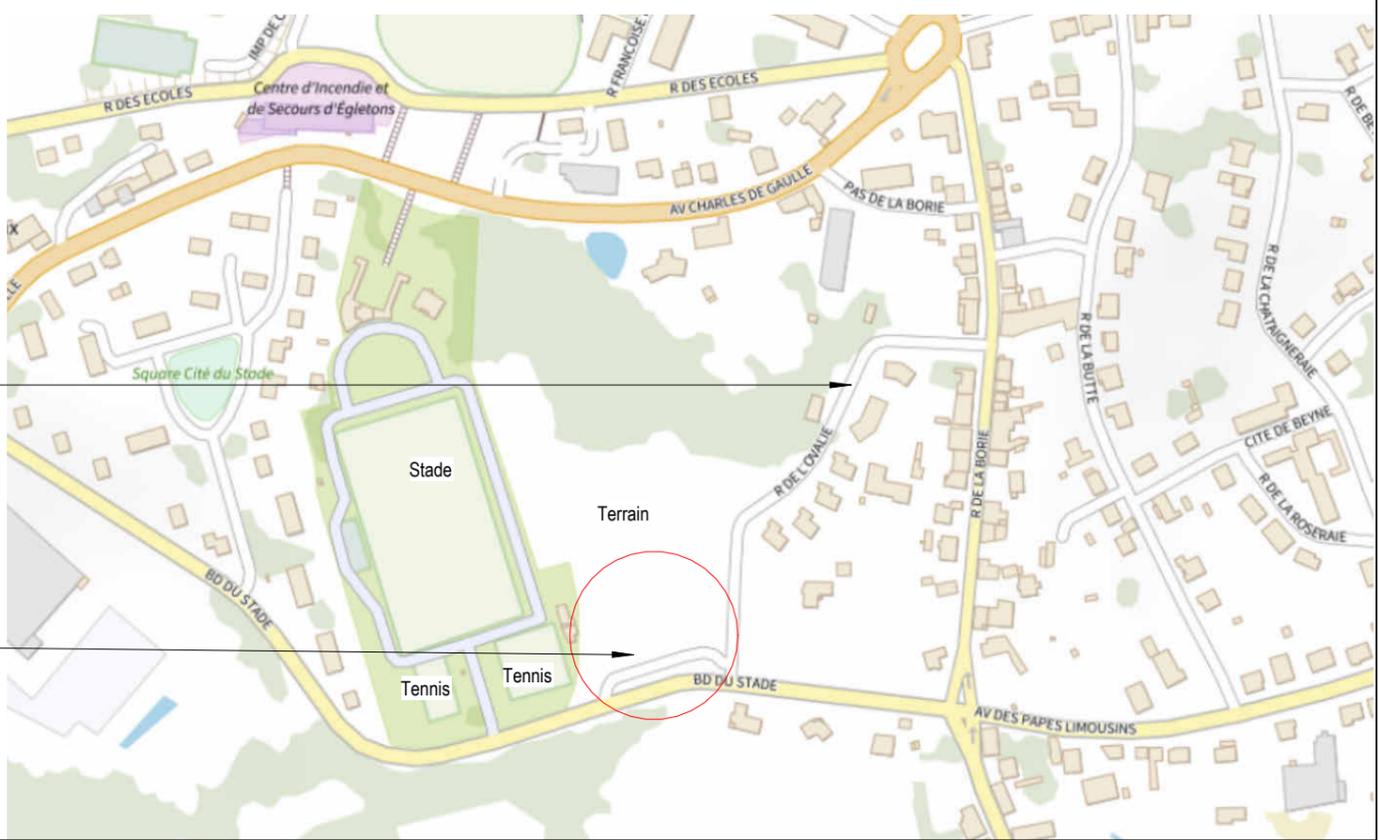

Poteau incendie

Projet du tennis couvert d'Egletons  
Boulevard du stade 19300 Egletons


Maître d'ouvrage : Commune d'Egletons  
20 PLACE DES ANCIENS COMBATTANTS  
19300 EGLETONS

Maitre d'oeuvre : ERIC PEYRARD  
1 rue des passades  
24120 TERRASSON LA VILLEDIEU  
06 22 48 94 37- eric.peyraud@epingenierie.fr

Tennis couvert d'Egletons  
Boulevard du stade 19300  
Egletons

### Plan de situation

Numéro de projet	-	ACT 1.1
Date	21.03.2025	
Echelle		

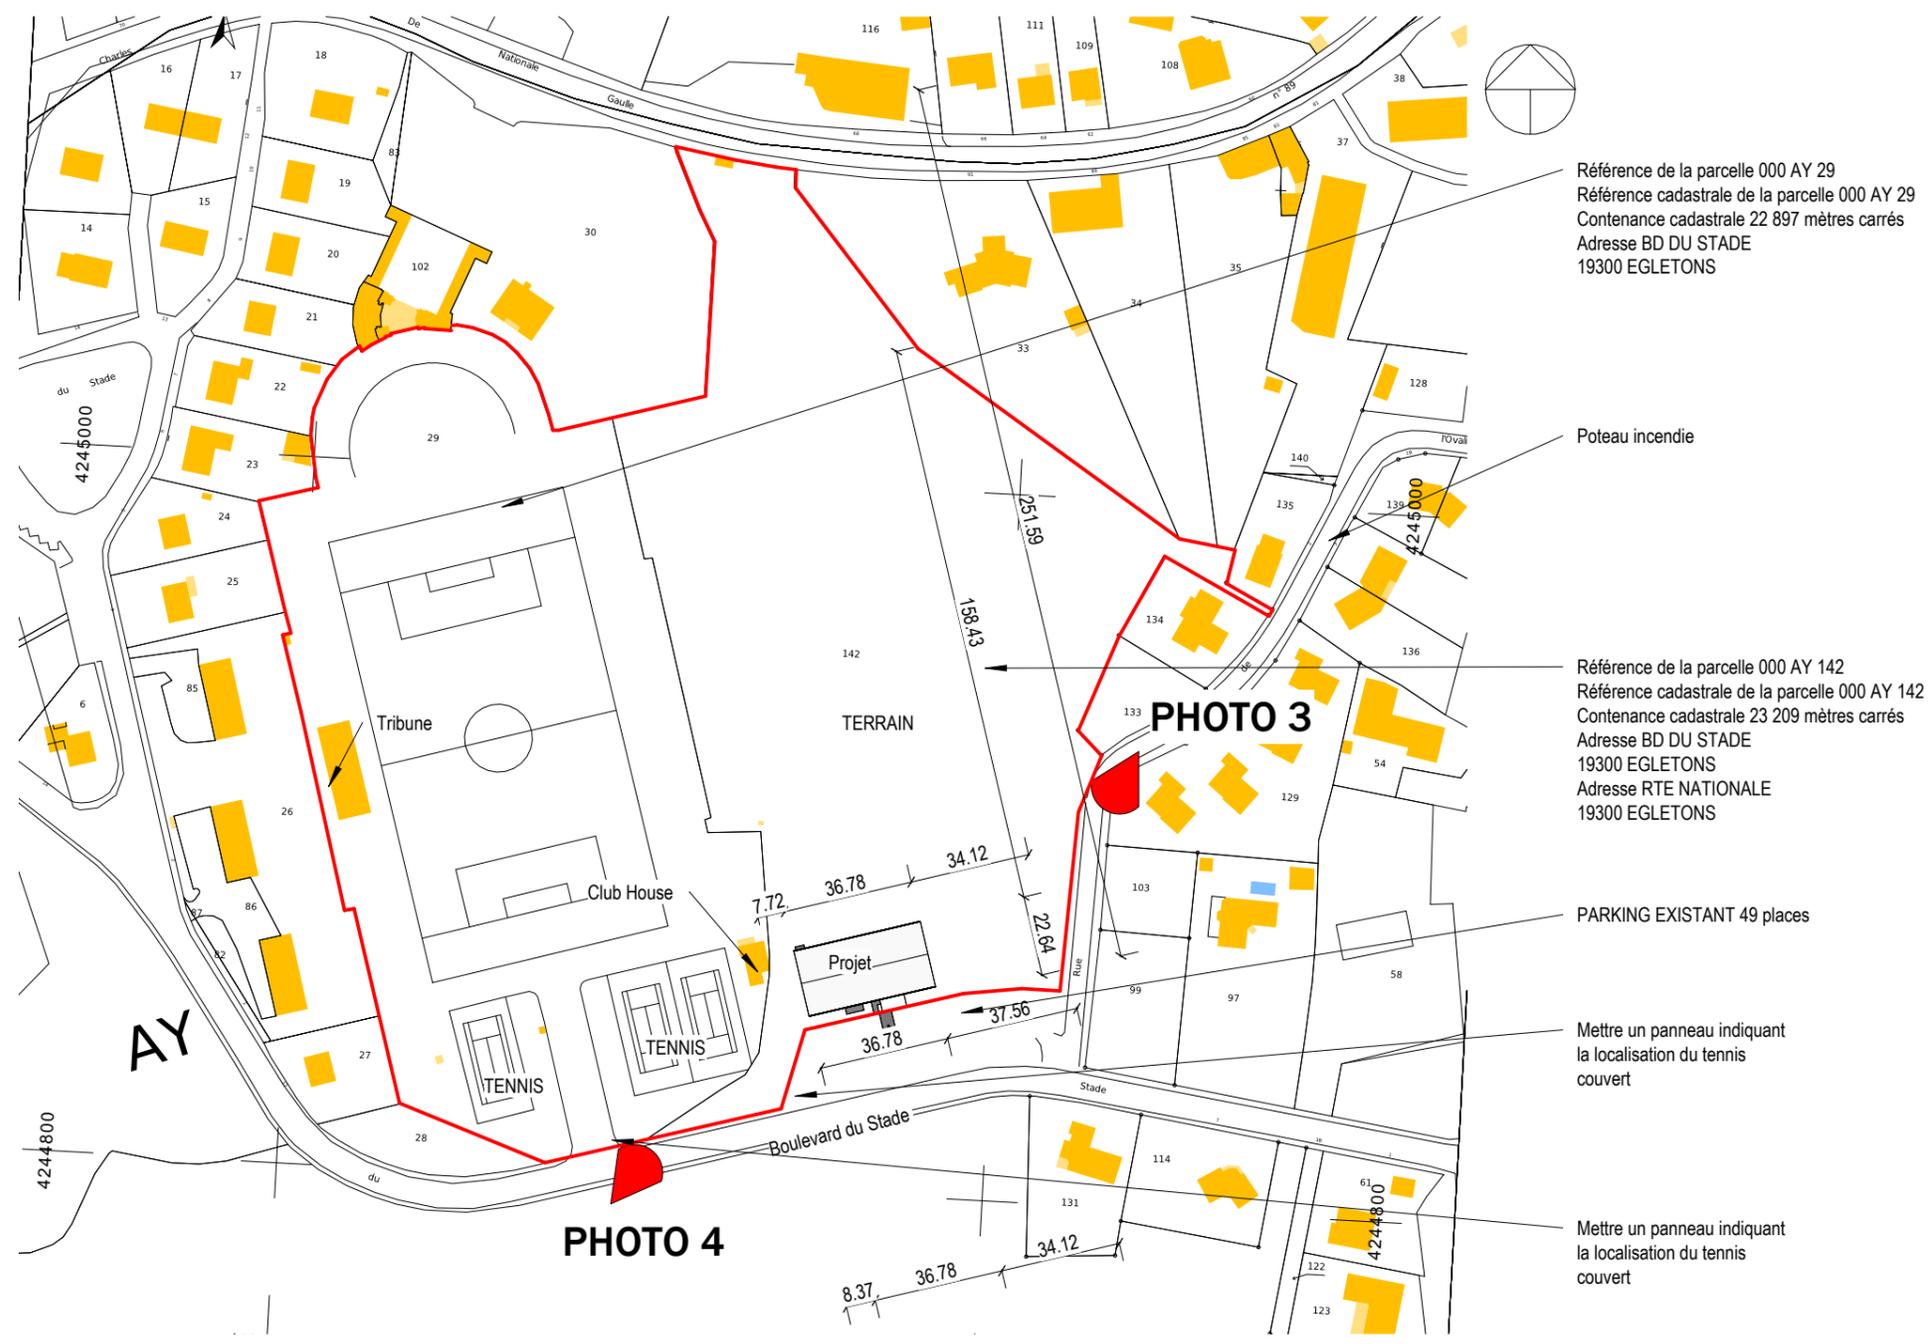

Référence de la parcelle 000 AY 29  
 Référence cadastrale de la parcelle 000 AY 29  
 Contenance cadastrale 22 897 mètres carrés  
 Adresse BD DU STADE  
 19300 EGLETONS

Poteau incendie

Référence de la parcelle 000 AY 142  
 Référence cadastrale de la parcelle 000 AY 142  
 Contenance cadastrale 23 209 mètres carrés  
 Adresse BD DU STADE  
 19300 EGLETONS  
 Adresse RTE NATIONALE  
 19300 EGLETONS

PARKING EXISTANT 49 places

Mettre un panneau indiquant  
 la localisation du tennis  
 couvert

Mettre un panneau indiquant  
 la localisation du tennis  
 couvert


Plan de cadastre - Echelle : 1 : 2000

Maître d'ouvrage : Commune d'Egletons  
 20 PLACE DES ANCIENS COMBATTANTS  
 19300 EGLETONS

Maitre d'oeuvre : ERIC PEYRARD  
 1 rue des passades  
 24120 TERRASSON LA VILLEDIEU  
 06 22 48 94 37- eric.peyrard@epingenierie.fr

Tennis couvert d'Egletons  
 Boulevard du stade 19300  
 Egletons

Plan de situation - cadastre		<b>ACT 1.2</b>
Numéro de projet	-	
Date	21.03.2025	
		Echelle 1 : 2000

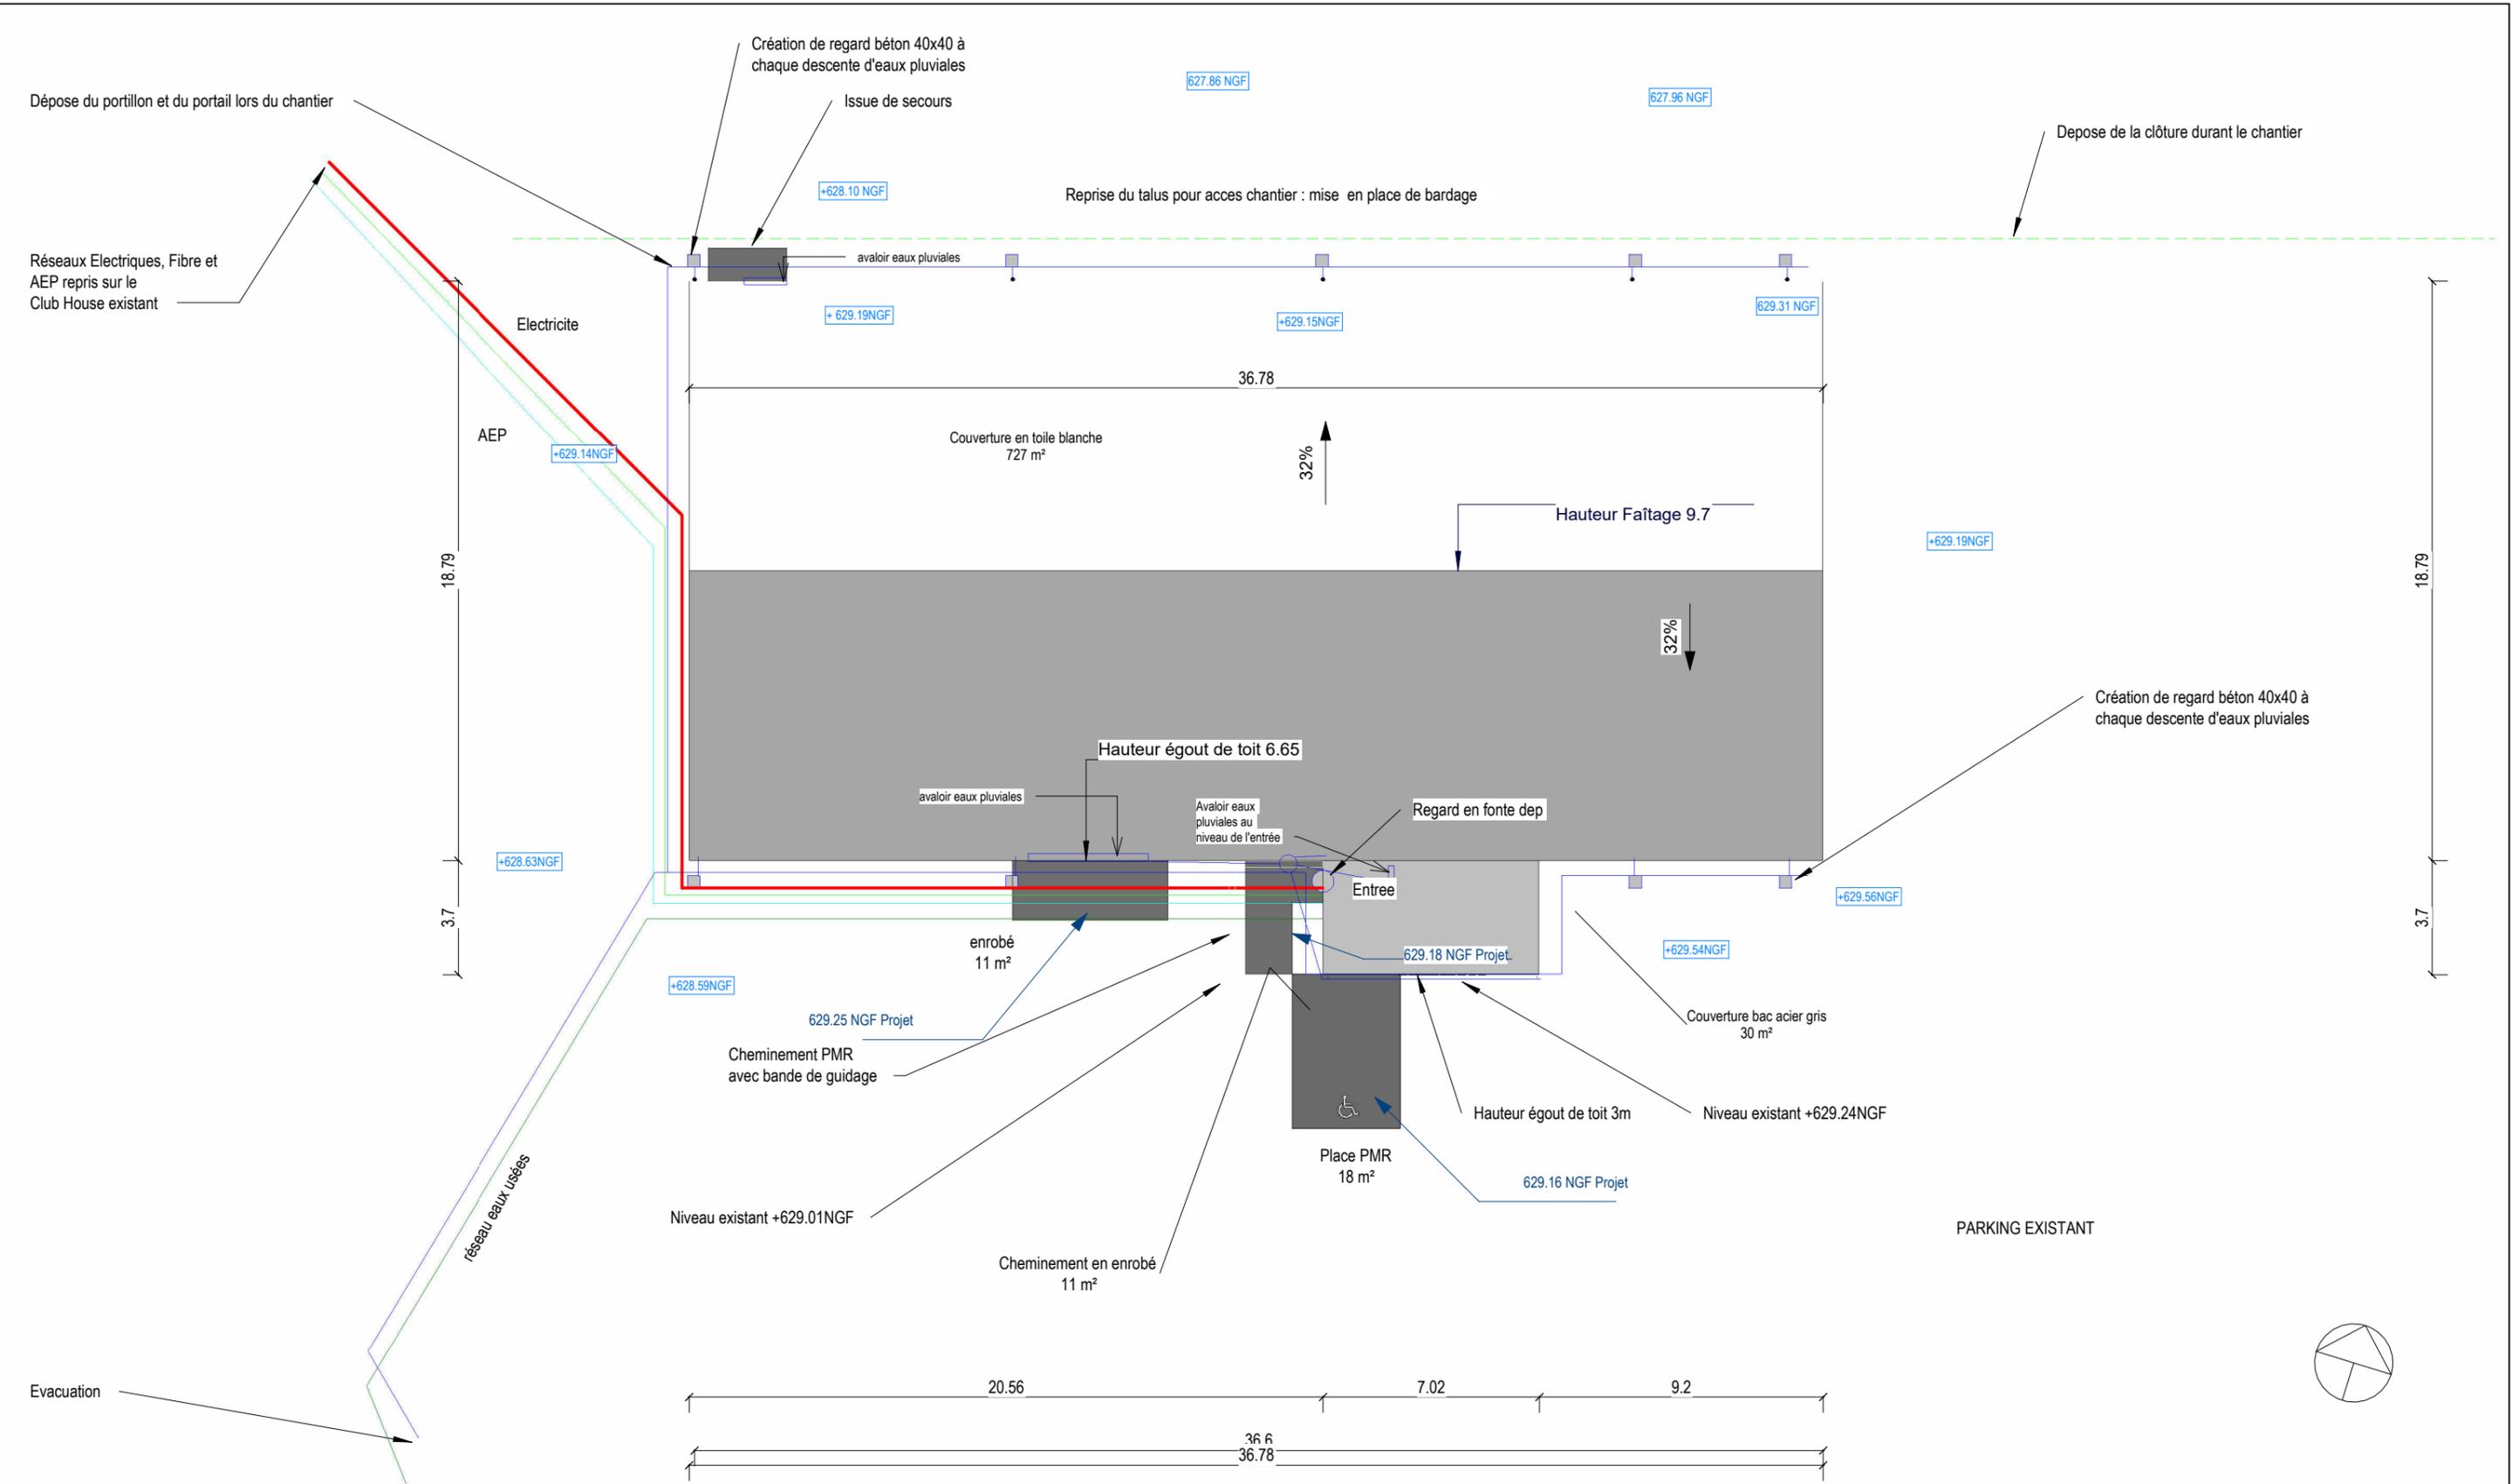

Plan Masse - Echelle : 1 : 200

Maître d'ouvrage : Commune d'Egletons  
 20 PLACE DES ANCIENS COMBATTANTS  
 19300 EGLETONS


**Maitre d'oeuvre : ERIC PEYRARD**  
 1 rue des passades  
 24120 TERRASSON LA VILLEDIEU  
 06 22 48 94 37- eric.peyraud@epingenierie.fr

Tennis couvert d'Egletons  
 Boulevard du stade 19300  
 Egletons

<b>Plan Masse Projet</b>		<b>ACT 2.1</b>	
Numéro de projet	-		
Date	21.03.2025		



Plan du stationnement existant - Echelle : 1 : 500

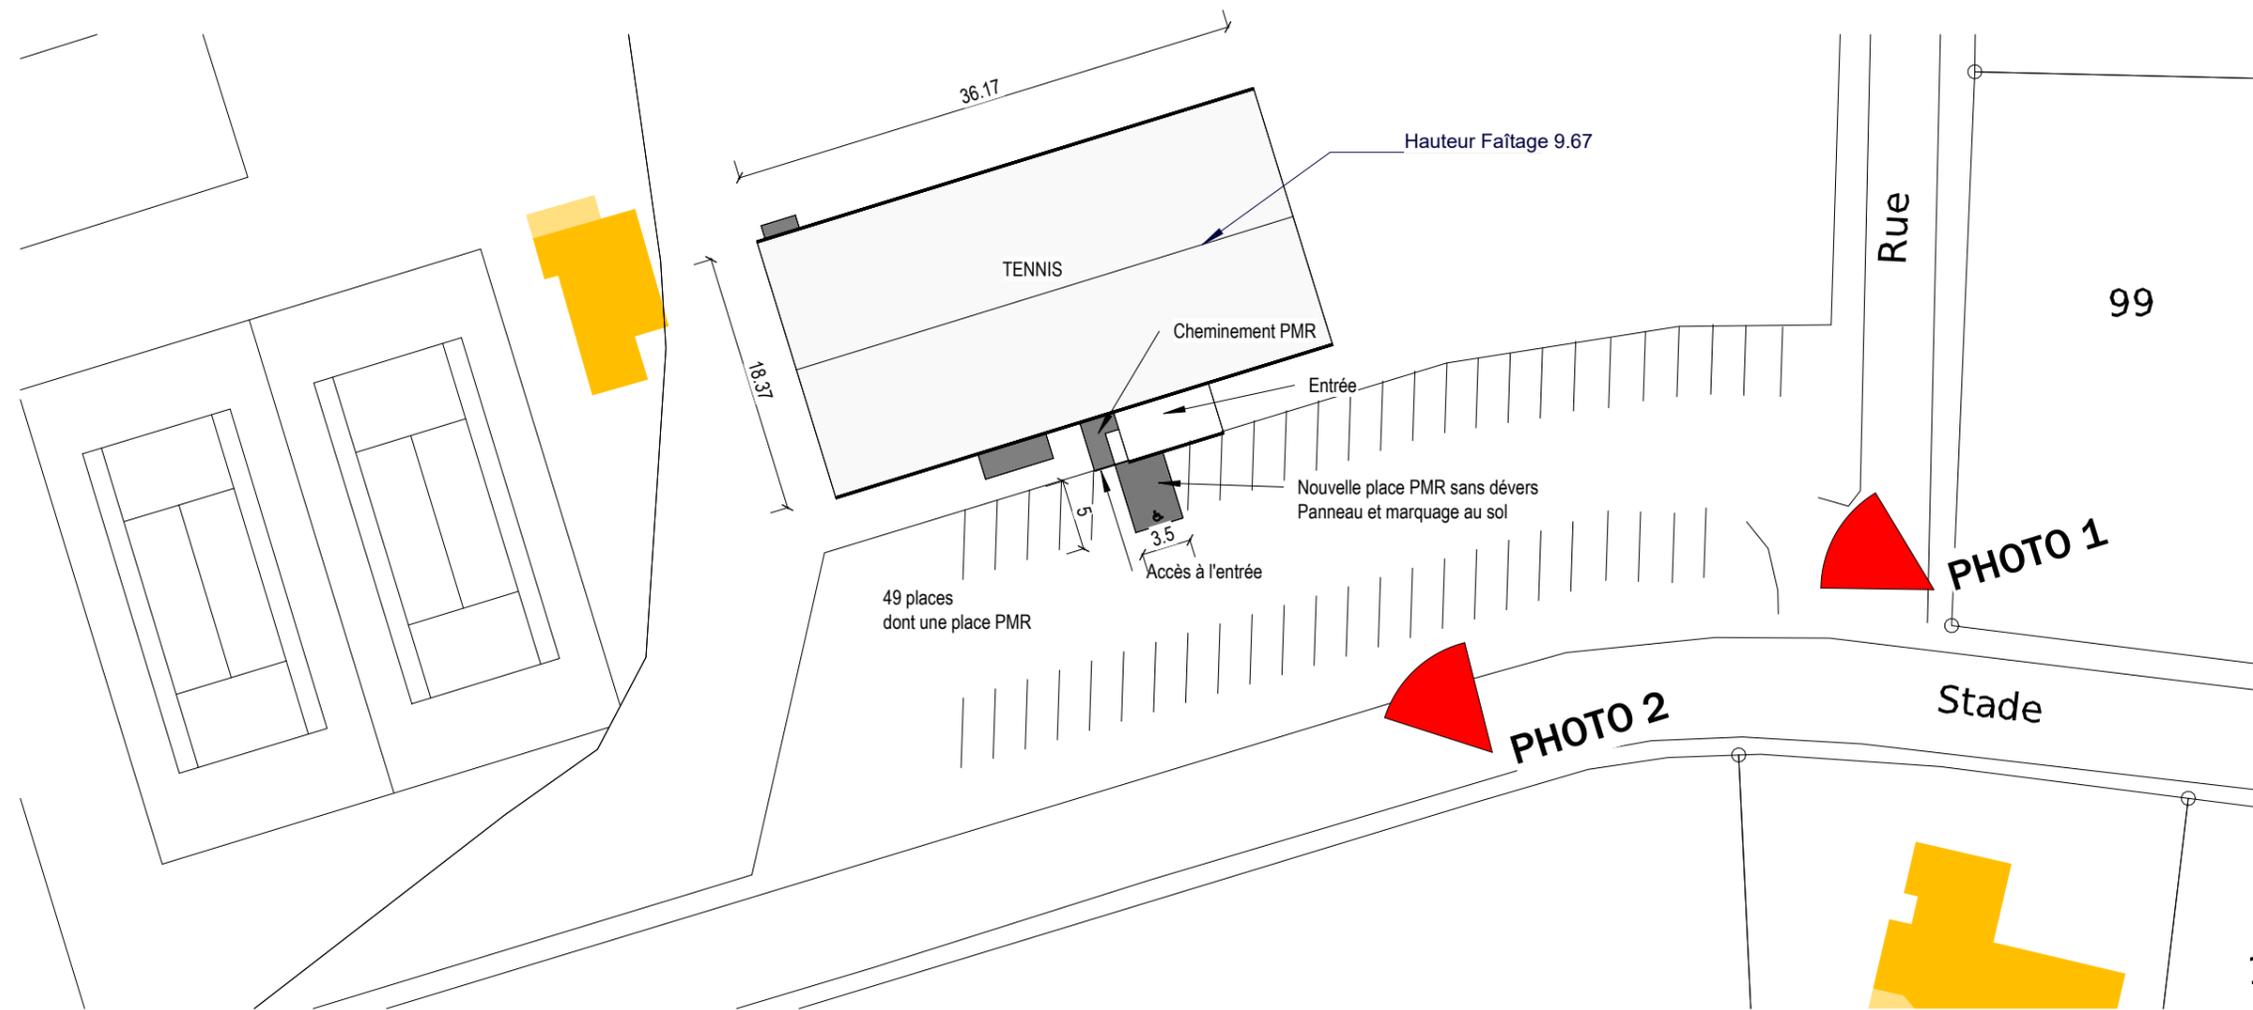

Plan de stationnement projet - Echelle : 1 : 500



Maître d'ouvrage : Commune d'Egletons  
 20 PLACE DES ANCIENS COMBATTANTS  
 19300 EGLETONS

Maitre d'oeuvre : ERIC PEYRARD  
 1 rue des passades  
 24120 TERRASSON LA VILLEDIEU  
 06 22 48 94 37- eric.peyrard@epingenierie.fr

Tennis couvert d'Egletons  
 Boulevard du stade 19300  
 Egletons


## Plan Masse stationnements

Numéro de projet	-	ACT 2.2
Date	21.03.2025	
Echelle	1 : 500	

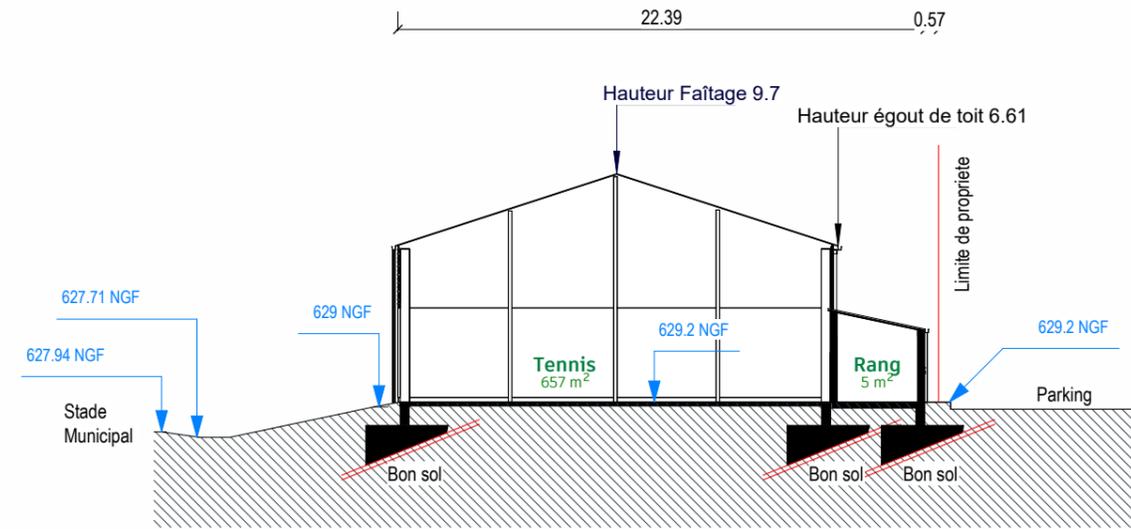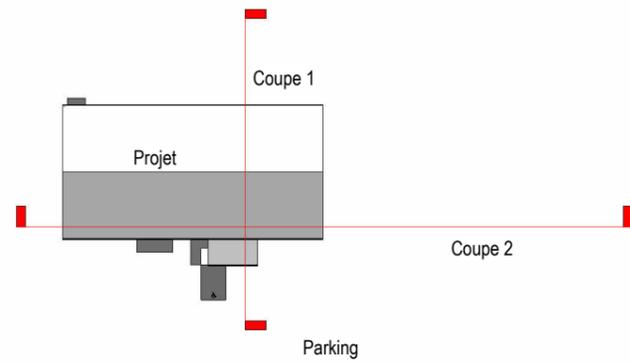

Coupe 1 -- Echelle : 1 : 300

Repere - Coupe - Echelle : 1 : 1000

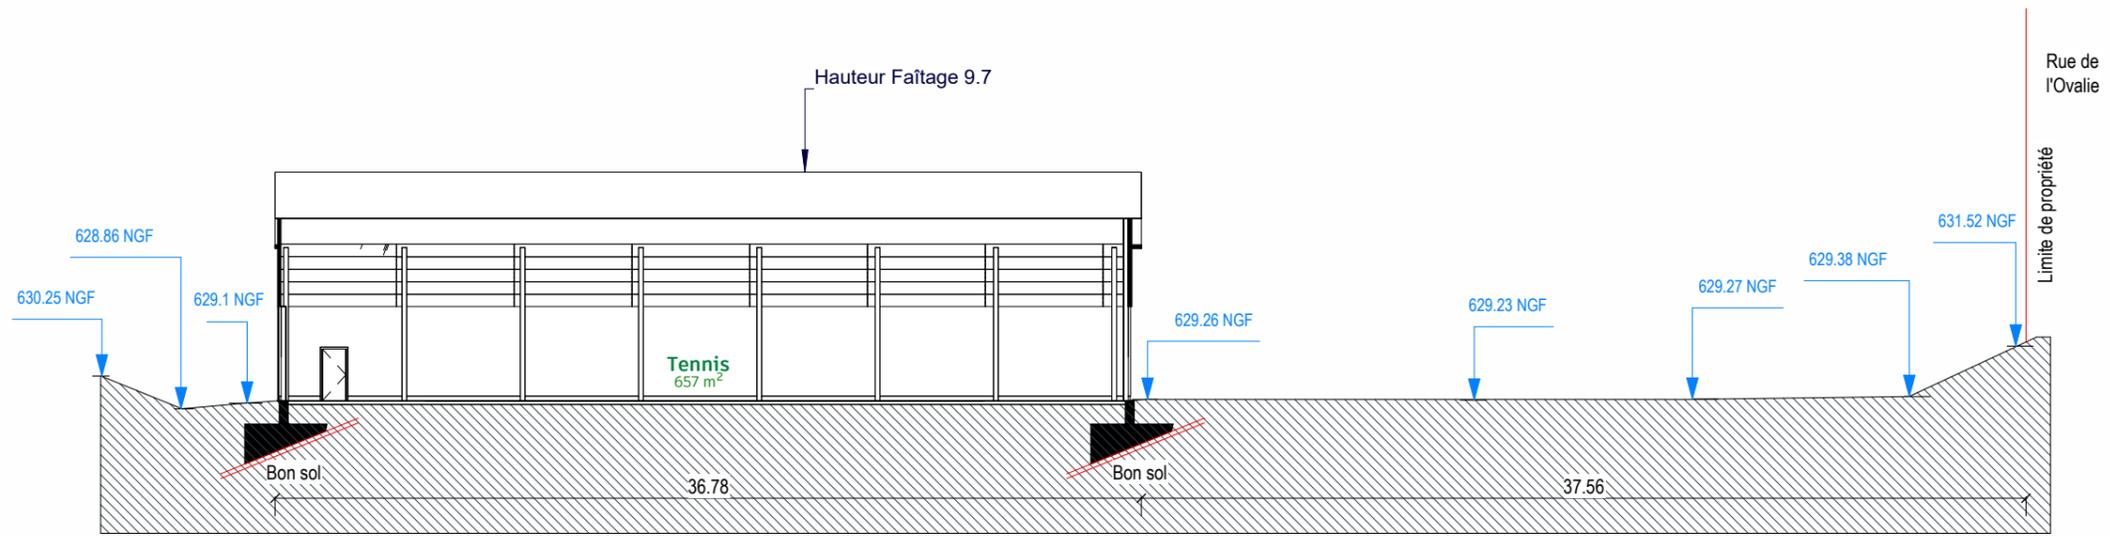

Coupe 2 -- Echelle : 1 : 300

Maître d'ouvrage : Commune d'Egletons  
20 PLACE DES ANCIENS COMBATTANTS  
19300 EGLETONS

Maitre d'oeuvre : ERIC PEYRARD  
1 rue des passades  
24120 TERRASSON LA VILLEDIEU  
06 22 48 94 37- eric.peyrard@epingenierie.fr


Tennis couvert d'Egletons  
Boulevard du stade 19300  
Egletons

Coupe


Numéro de projet -  
Date 21.03.2025

ACT 3

Echelle Comme indiqué

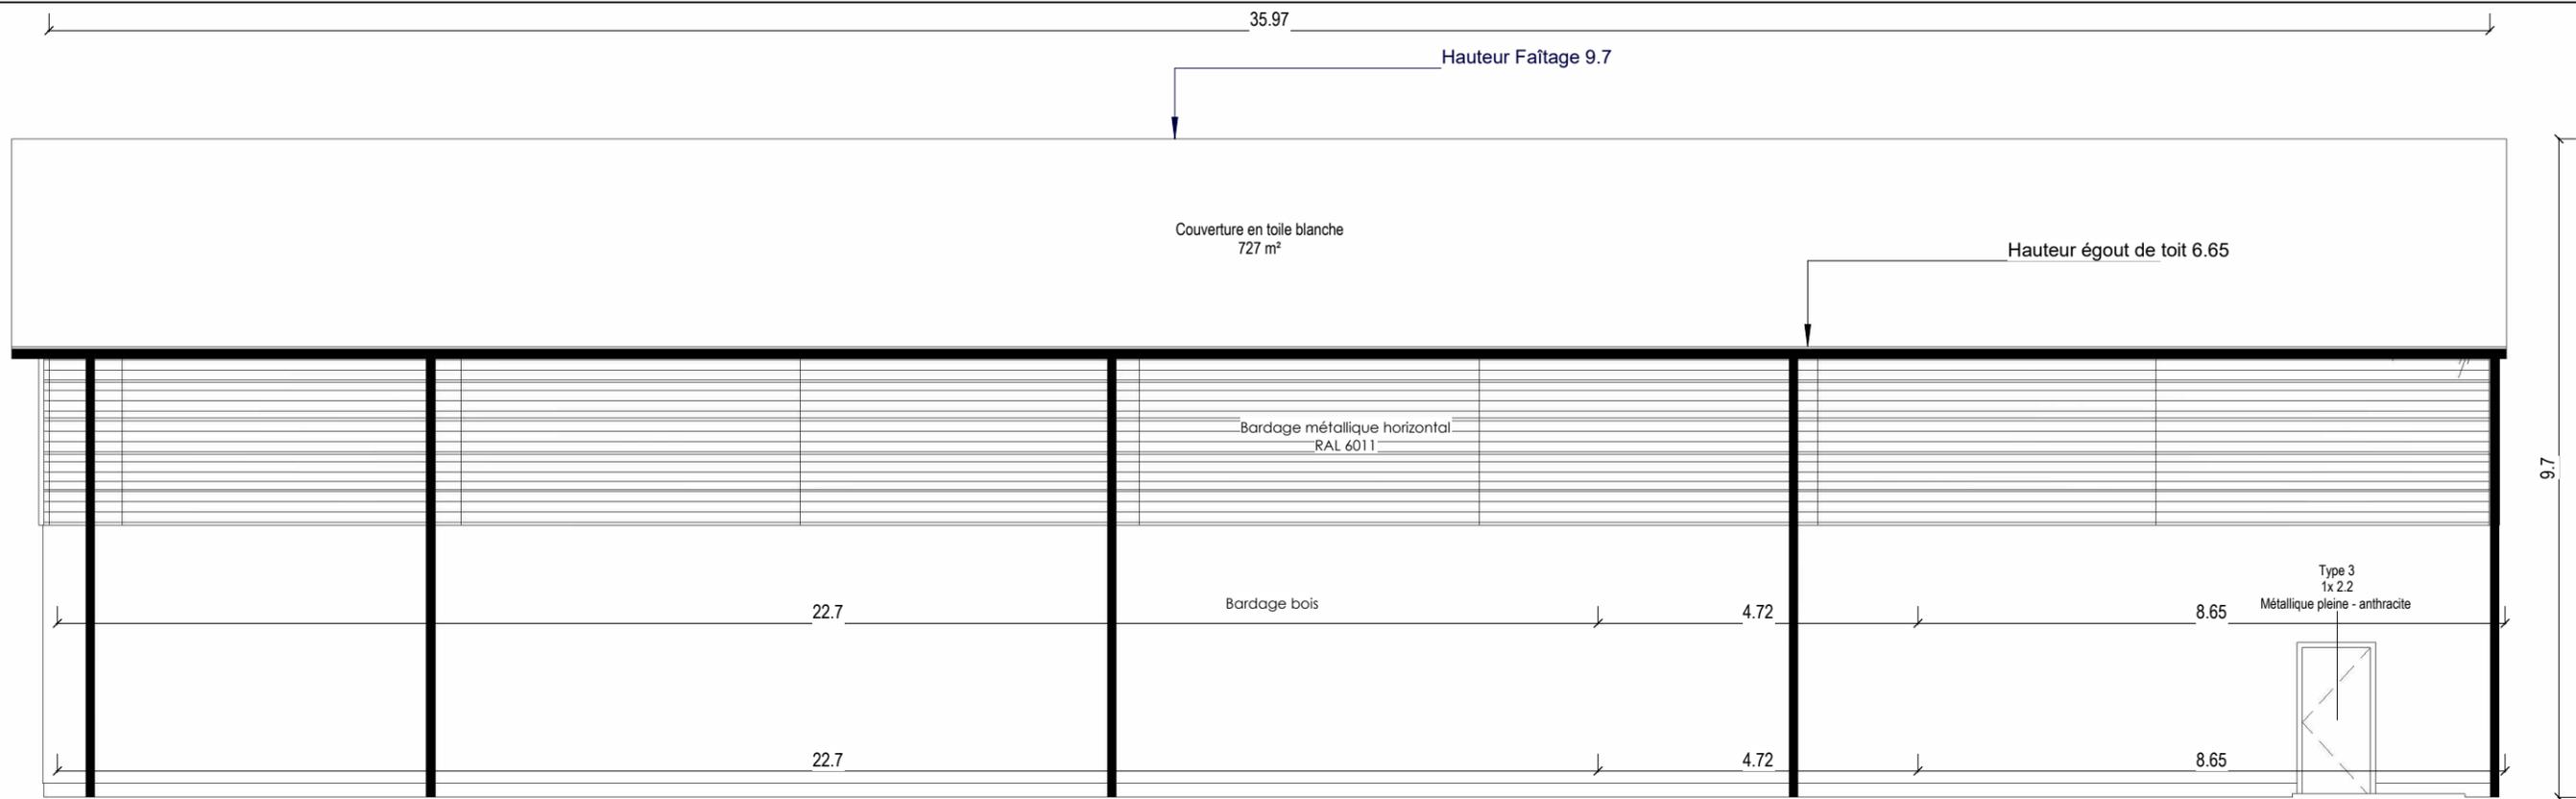

Elevation Nord - Echelle : 1 : 100

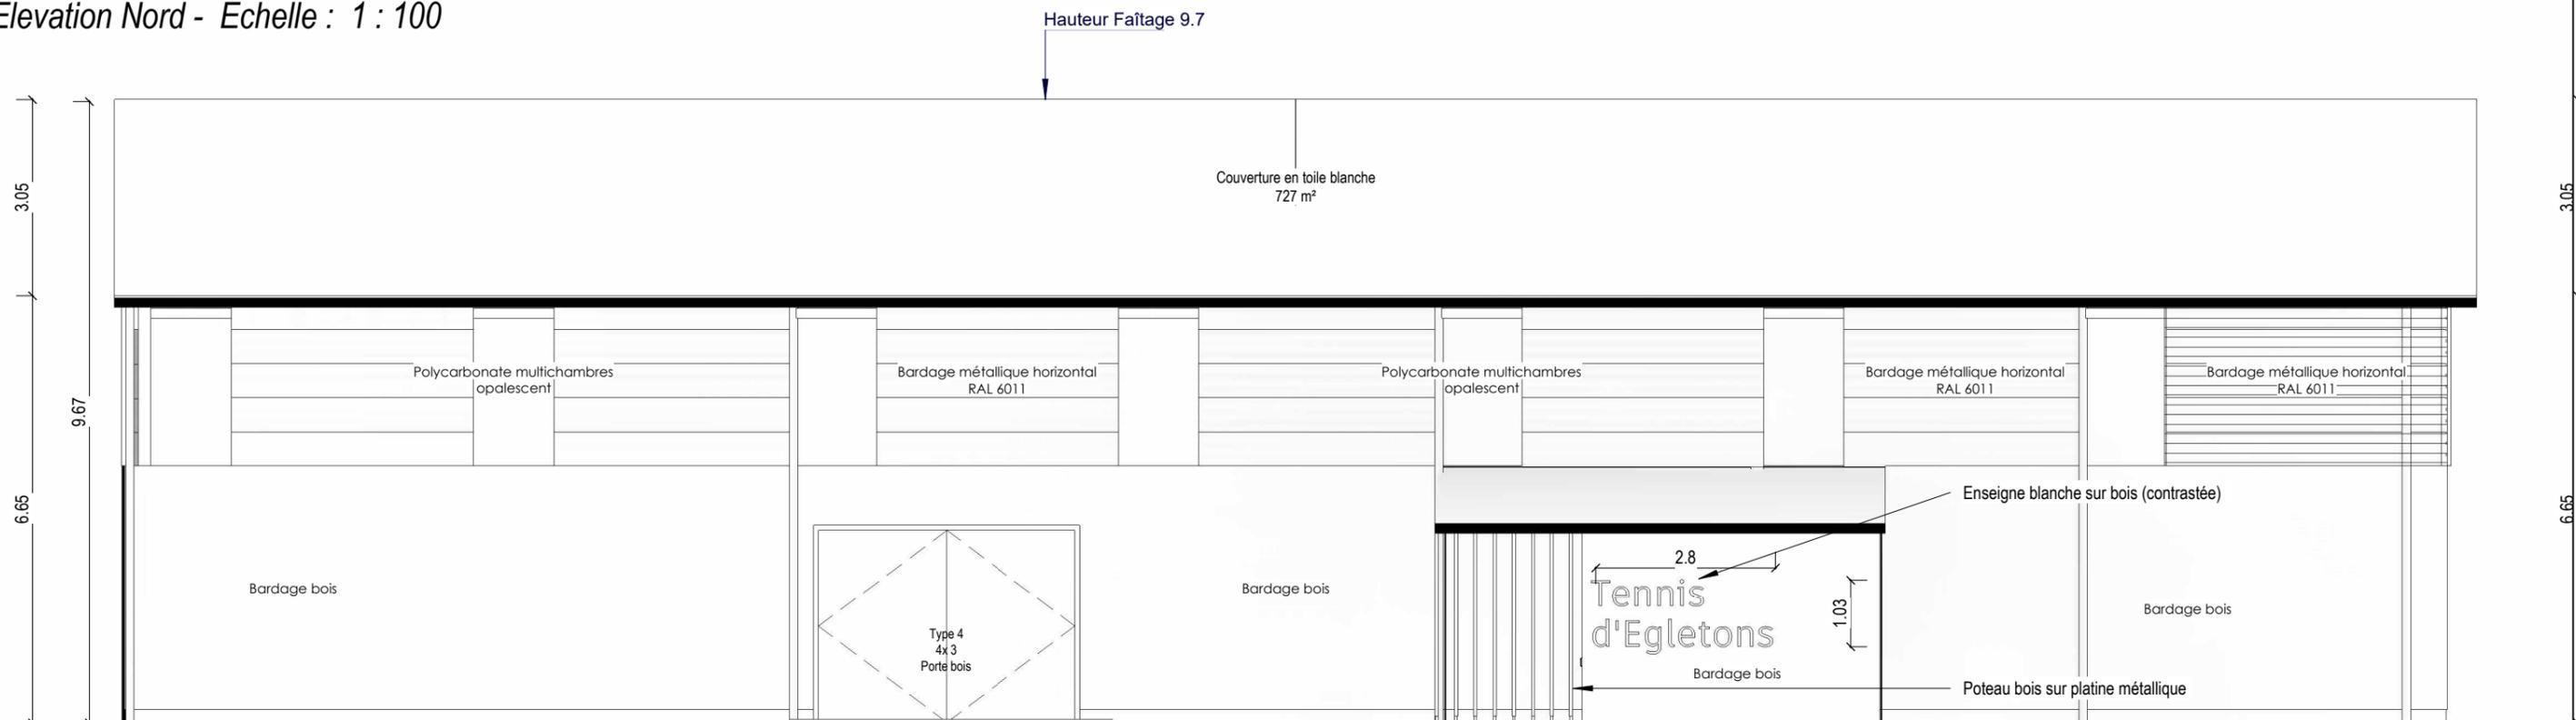

Elevation Sud - Echelle : 1 : 100


Maître d'ouvrage : Commune d'Egletons  
 20 PLACE DES ANCIENS COMBATTANTS  
 19300 EGLETONS

Maitre d'oeuvre : ERIC PEYRARD  
 1 rue des passades  
 24120 TERRASSON LA VILLEDIEU  
 06 22 48 94 37- eric.peyrard@epingenierie.fr


Tennis couvert d'Egletons  
 Boulevard du stade 19300  
 Egletons

### Façades

Numéro de projet	-	ACT 5.1
Date	21.03.2025	
Echelle		1 : 100

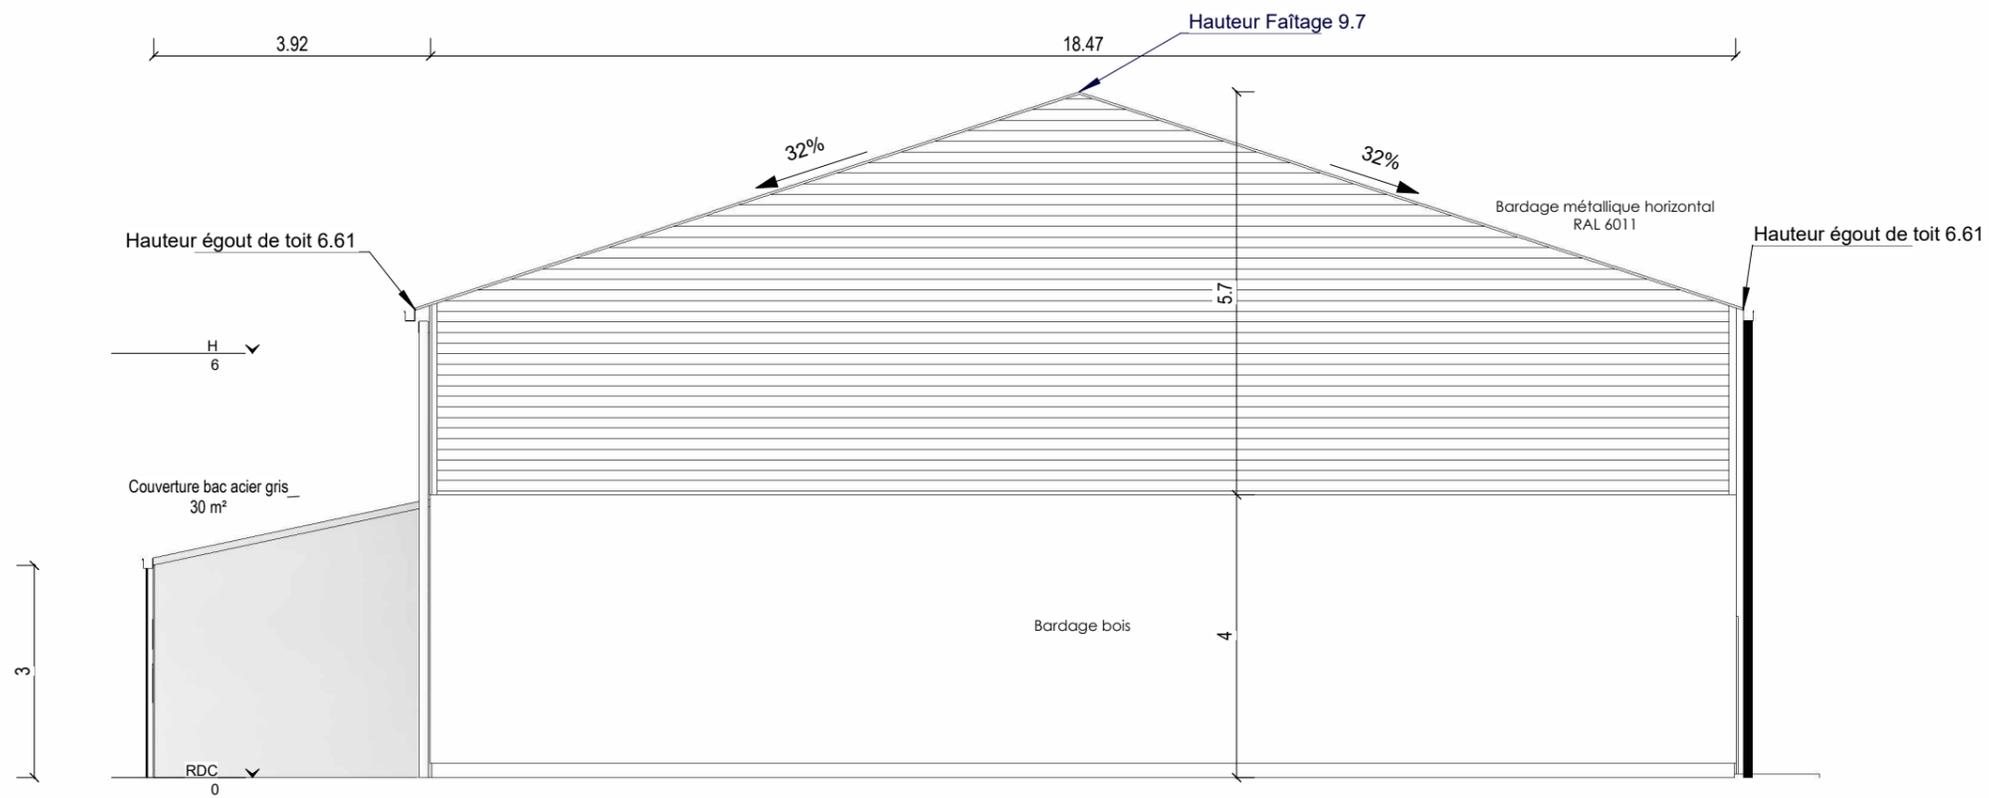

Elevation Est - Echelle : 1 : 100

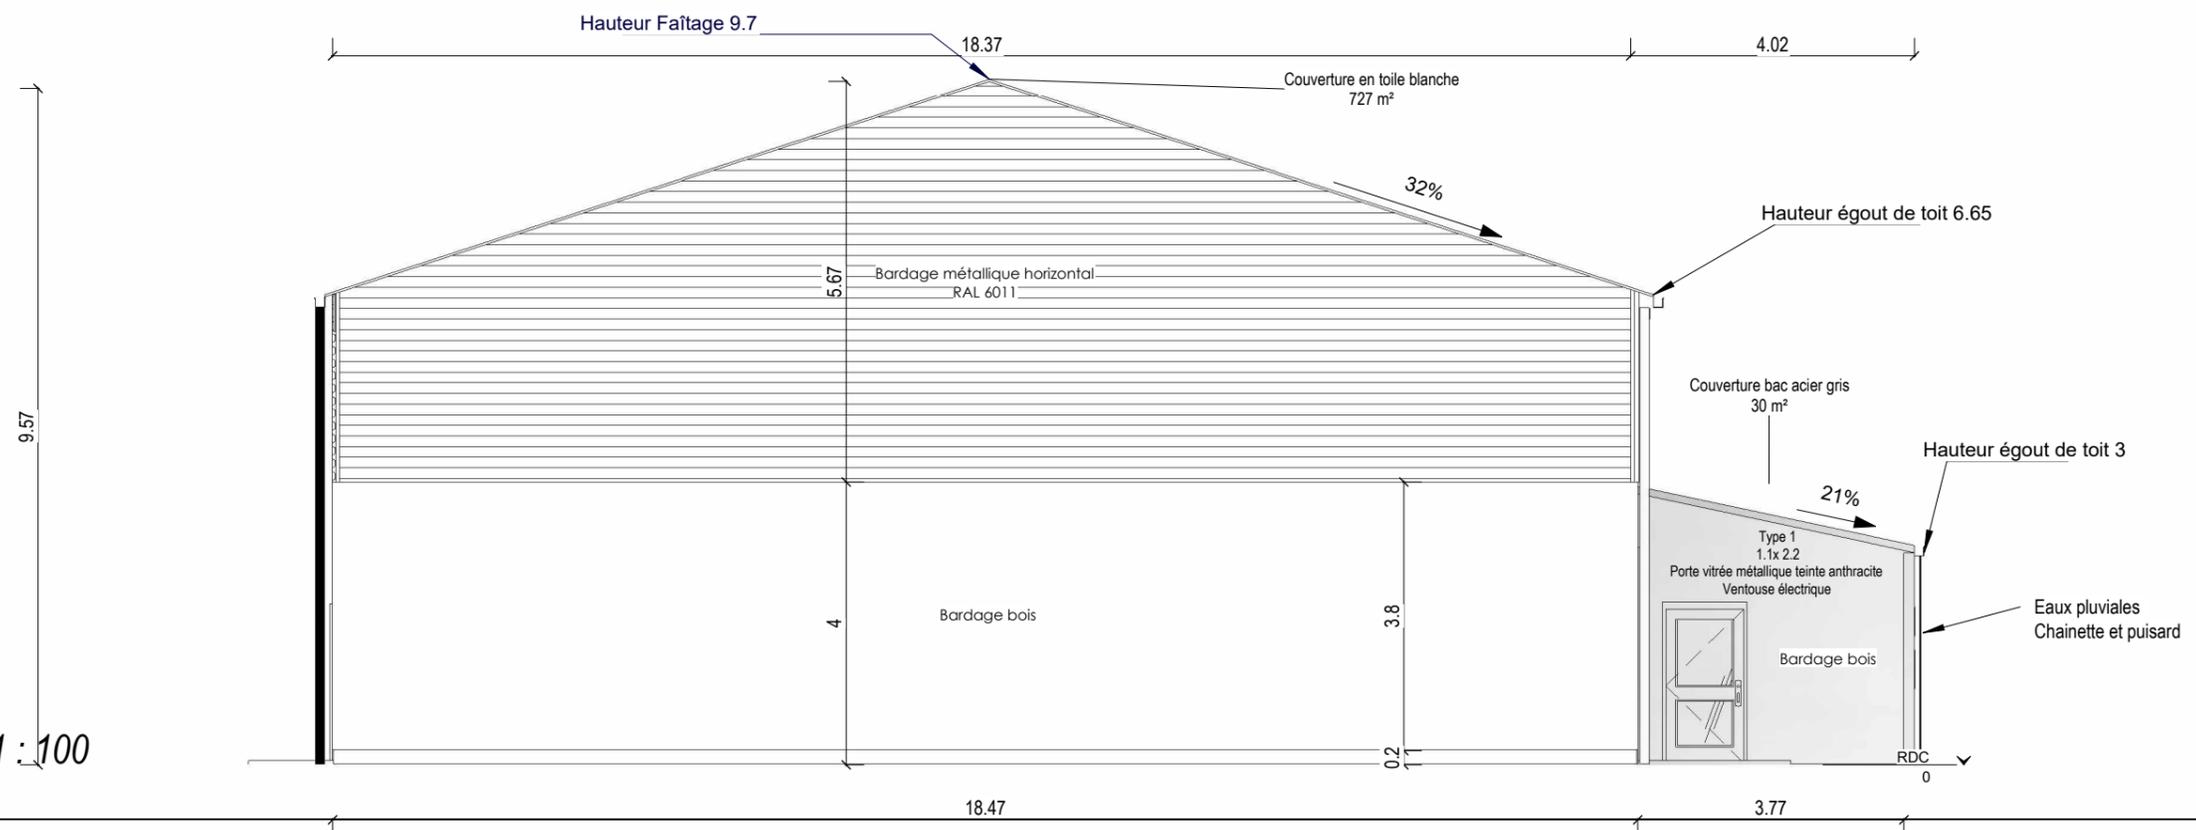

Elevation Ouest - Echelle : 1 : 100

Maître d'ouvrage : Commune d'Egletons  
 20 PLACE DES ANCIENS COMBATTANTS  
 19300 EGLETONS

Maître d'oeuvre : ERIC PEYRARD  
 1 rue des passades  
 24120 TERRASSON LA VILLEDIEU  
 06 22 48 94 37- eric.peyrard@epingenierie.fr

Tennis couvert d'Egletons  
 Boulevard du stade 19300  
 Egletons

### Façades

Numéro de projet -  
 Date 21.03.2025

ACT 5.2

Echelle 1 : 100



Maître d'ouvrage : Commune d'Egletons  
 20 PLACE DES ANCIENS COMBATTANTS  
 19300 EGLETONS

**Maitre d'oeuvre : ERIC PEYRARD**  
 1 rue des passades  
 24120 TERRASSON LA VILLEDIEU  
 06 22 48 94 37- eric.peyrard@epingenierie.fr

Tennis couvert d'Egletons  
 Boulevard du stade 19300  
 Egletons

## Perspective

Numéro de projet	-
Date	21.03.2025

**ACT 6**

Echelle



**PHOTO 1**



**PHOTO 2**

Maître d'ouvrage : Commune d'Egletons  
 20 PLACE DES ANCIENS COMBATTANTS  
 19300 EGLETONS

**Maitre d'oeuvre : ERIC PEYRARD**  
 1 rue des passades  
 24120 TERRASSON LA VILLEDIEU  
 06 22 48 94 37- eric.peyrard@epingenierie.fr

Tennis couvert d'Egletons  
 Boulevard du stade 19300  
 Egletons

**Photo Proche**

Numéro de projet	-
Date	21.03.2025

**ACT 7**

Echelle



**PHOTO 3**



**PHOTO 4**

Maître d'ouvrage : Commune d'Egletons  
 20 PLACE DES ANCIENS COMBATTANTS  
 19300 EGLETONS

**Maitre d'oeuvre : ERIC PEYRARD**  
 1 rue des passades  
 24120 TERRASSON LA VILLEDIEU  
 06 22 48 94 37- eric.peyraud@epingenierie.fr


Tennis couvert d'Egletons  
 Boulevard du stade 19300  
 Egletons

**Photo lointaine**


Numéro de projet	-
Date	21.03.2025

**ACT 8**

Echelle

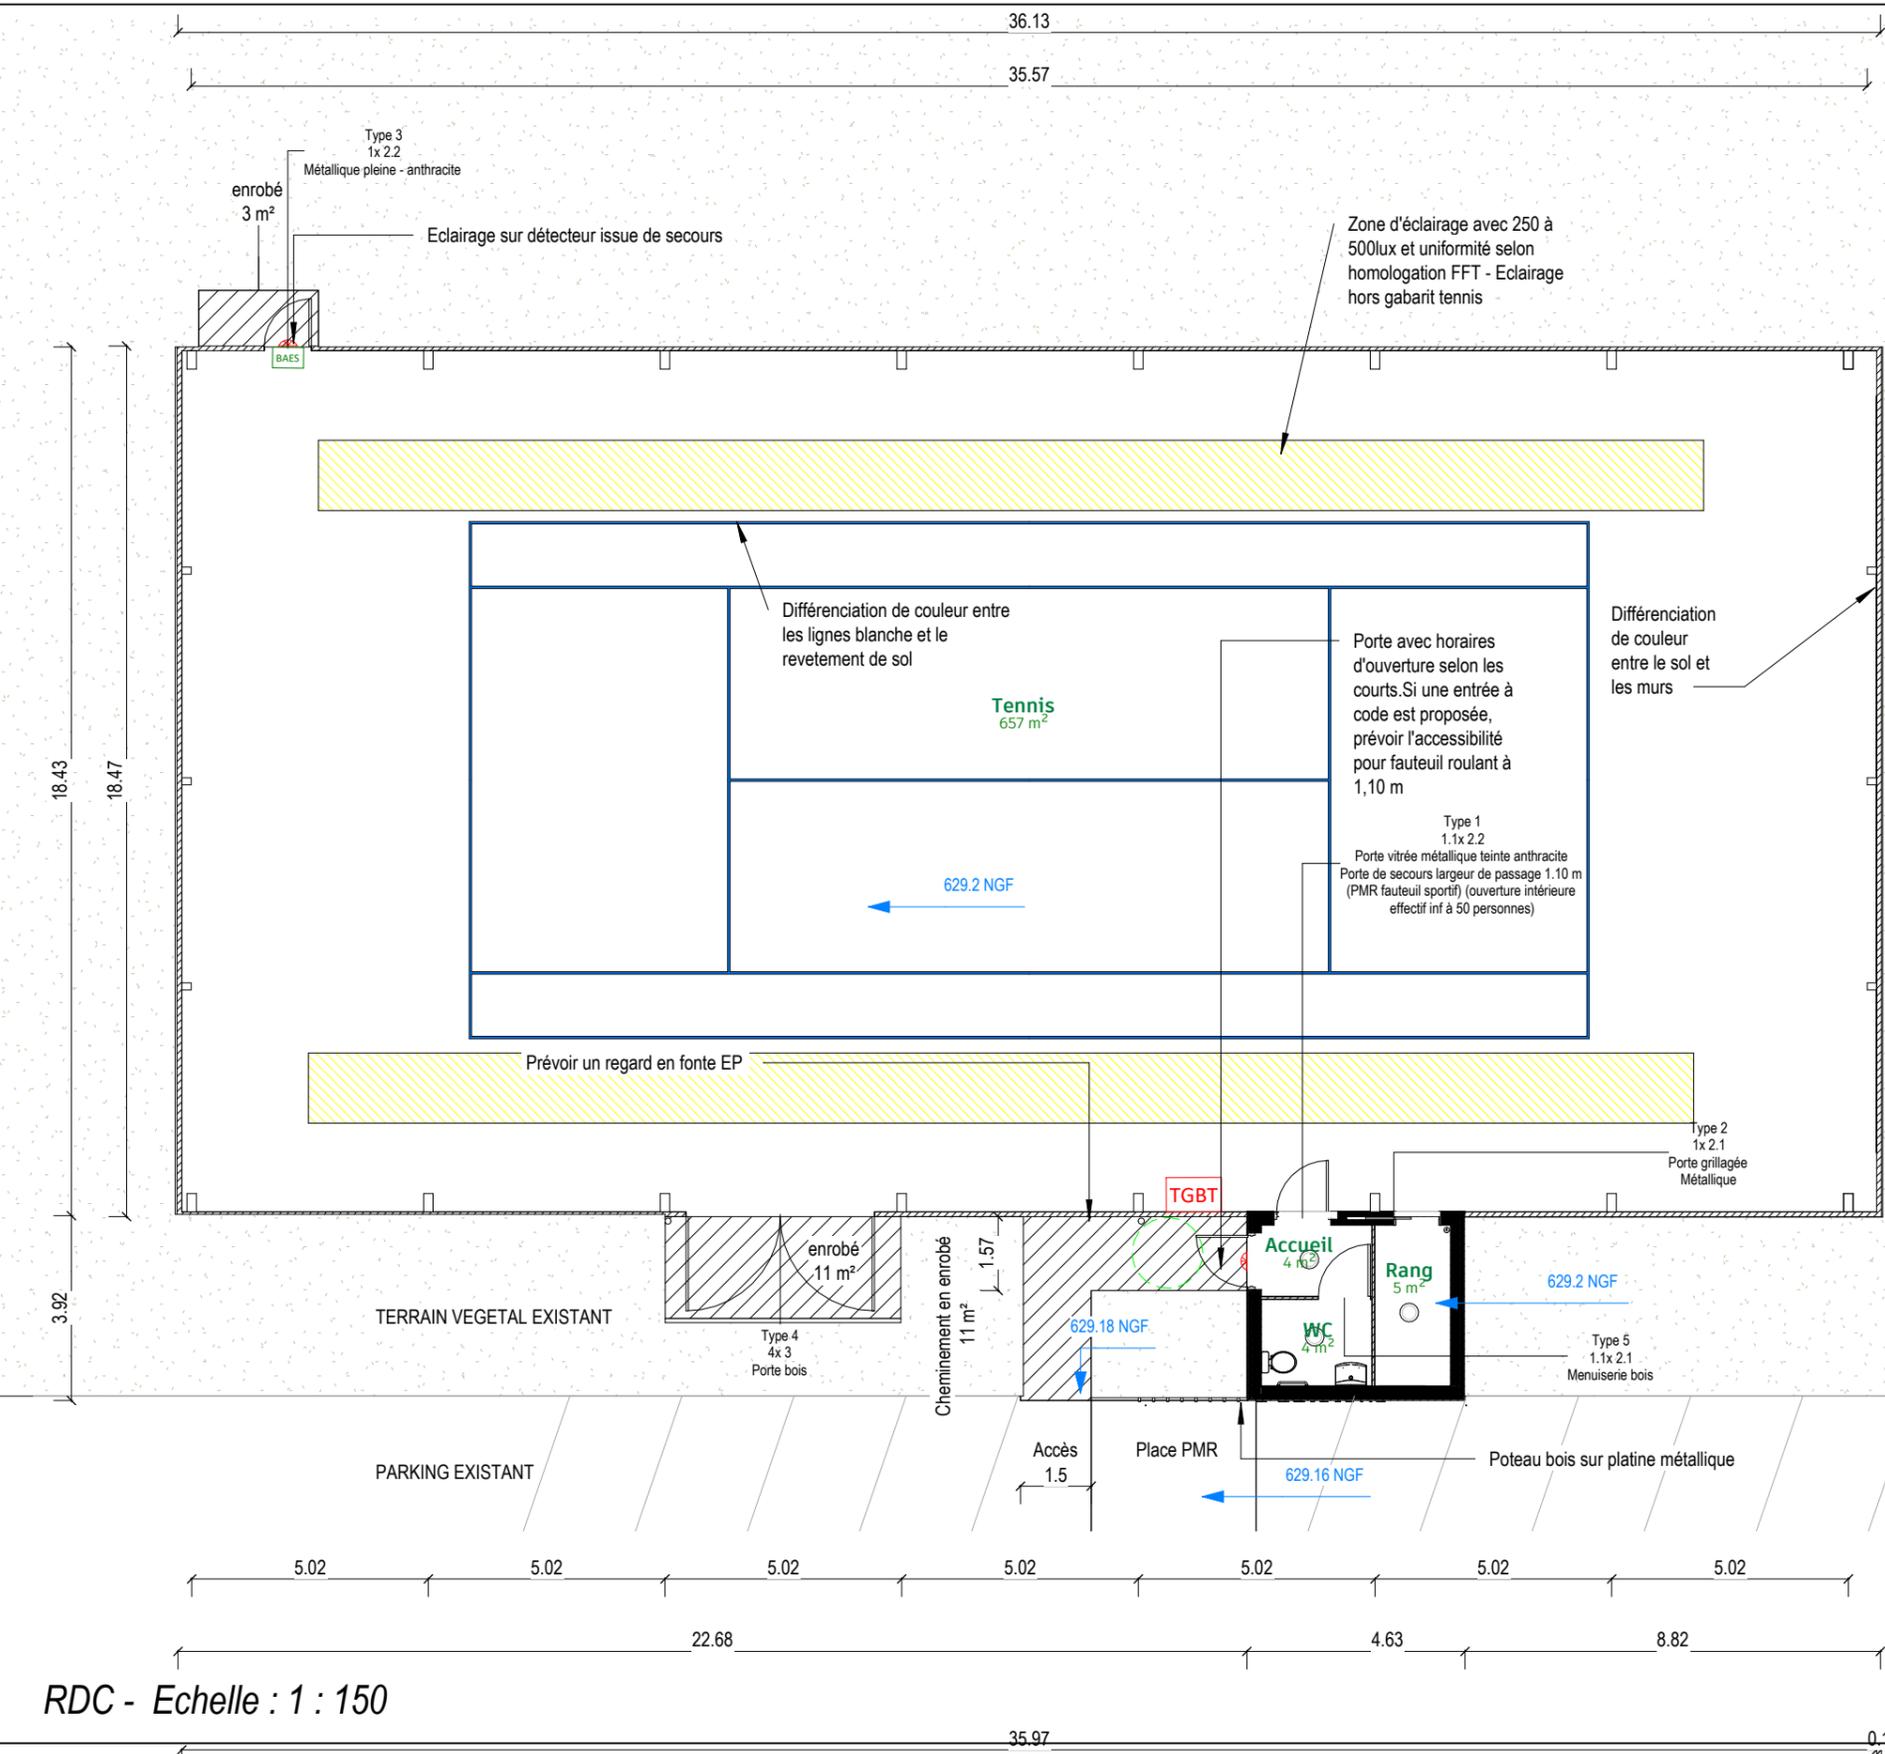

RDC - Echelle : 1 : 150

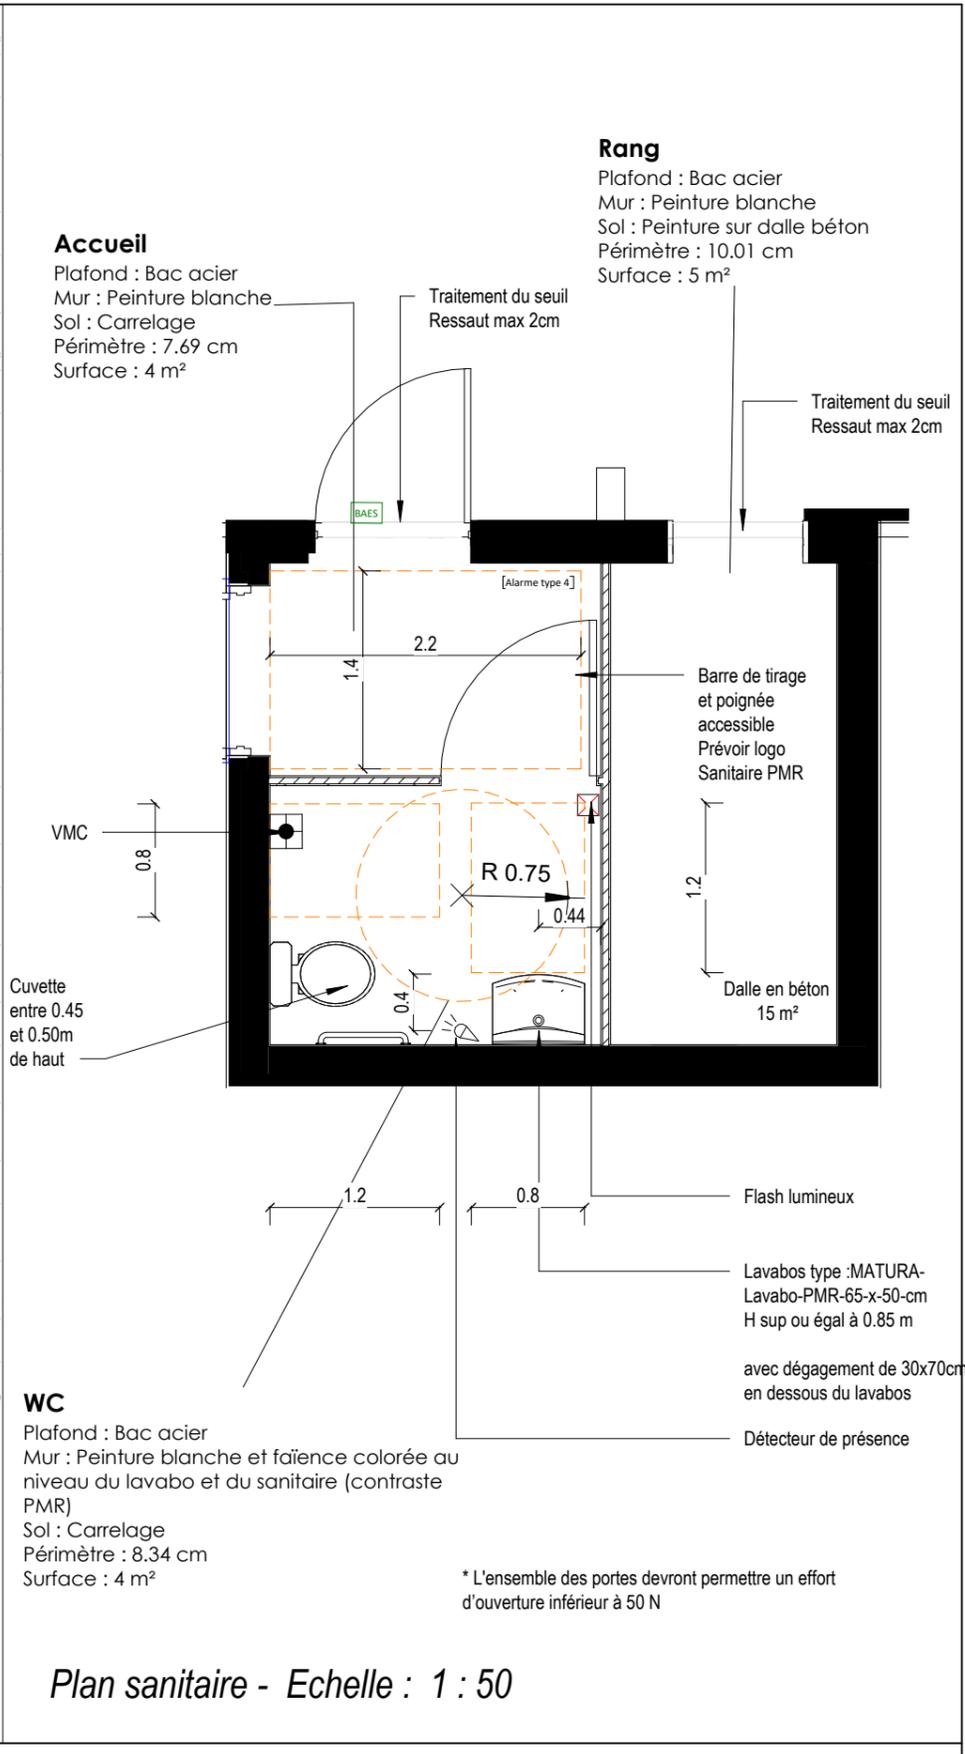

Plan sanitaire - Echelle : 1 : 50

Maître d'ouvrage : Commune d'Egletons  
 20 PLACE DES ANCIENS COMBATTANTS  
 19300 EGLETONS

Maître d'oeuvre : ERIC PEYRARD  
 1 rue des passades  
 24120 TERRASSON LA VILLEDIEU  
 06 22 48 94 37- eric.peyrard@epingenierie.fr

Tennis couvert d'Egletons  
 Boulevard du stade 19300  
 Egletons

Plan RDC		ACT 39-40	
		Echelle Comme indiqué	
Numéro de projet	-		
Date	21.03.2025		