


Coupe 01

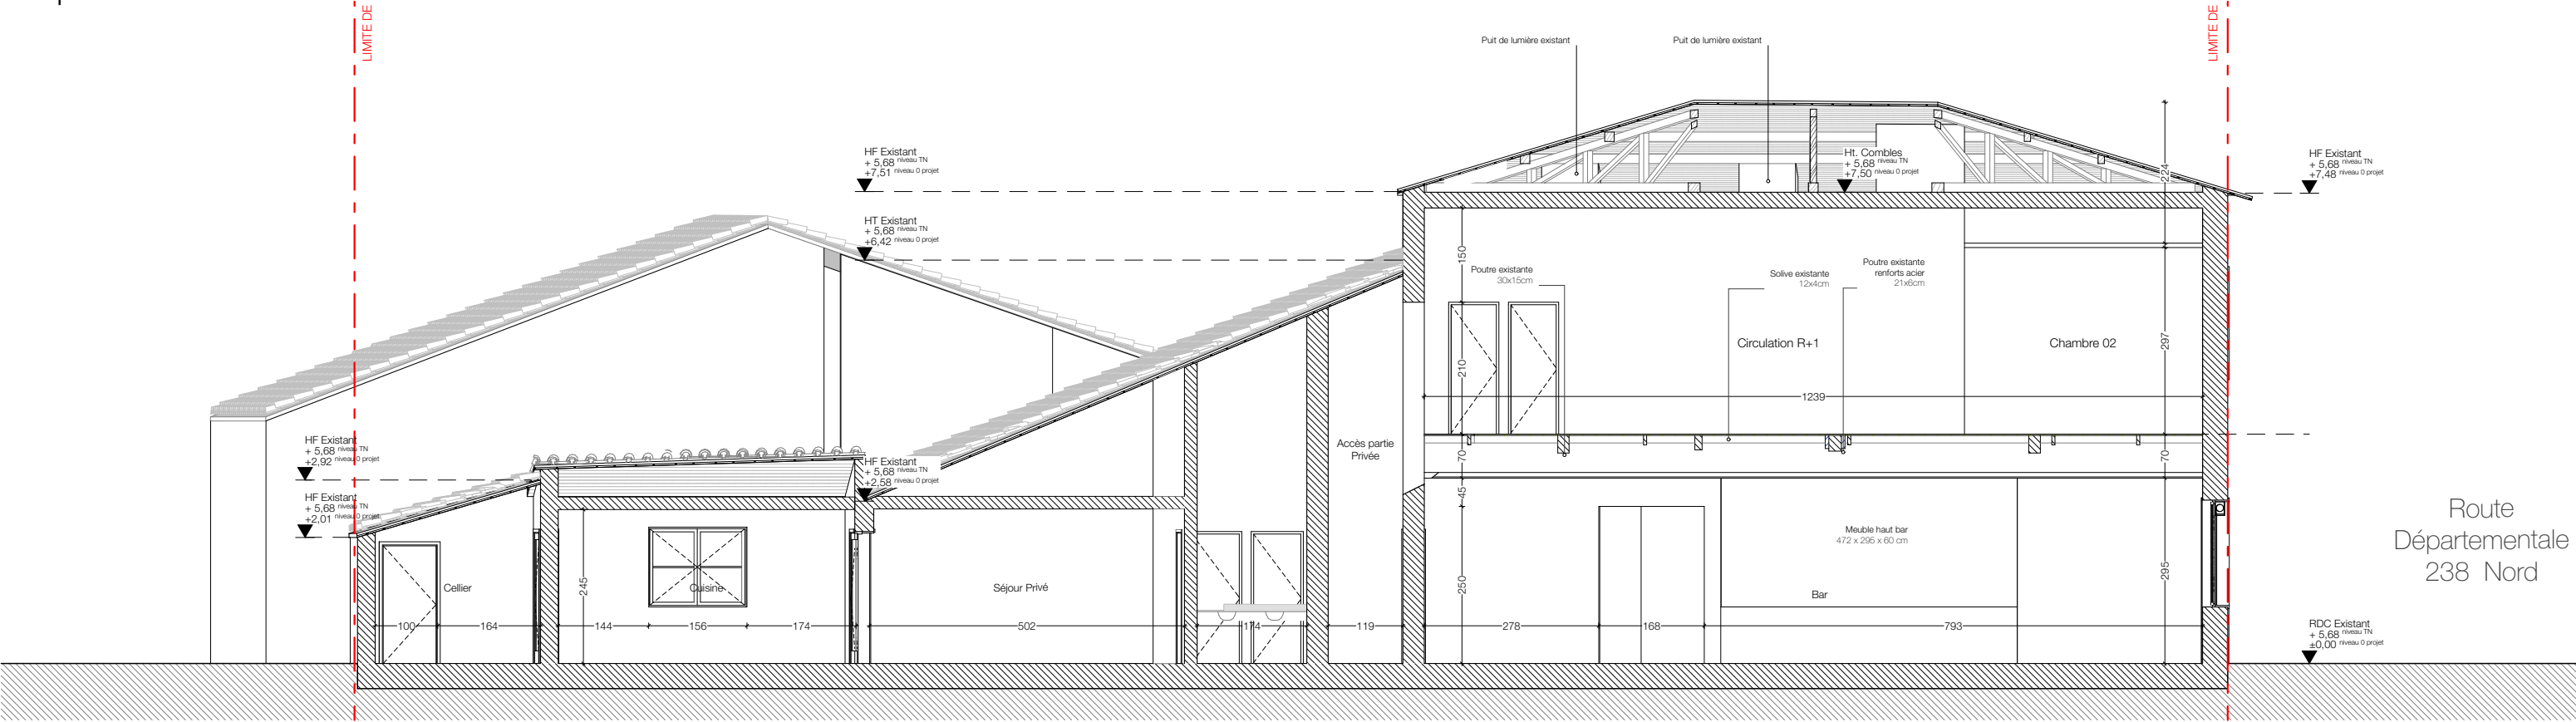

Coupe 02

Date	Indice	Description
07/11/2025	A	Consultation des entreprises

Note : Les plans architecte ne constituent pas des plans d'exécution mais des principes constructifs. Aucune cote ne doit être mesurée à l'échelle, l'entrepreneur est tenu de les vérifier avant exécution, de réaliser ses propres plans d'exécution et de les soumettre à l'approbation de l'architecte.

92 - HAUX AUBERGE

Restructuration d'un restaurant et rénovation d'un appartement
133 D239 le grand chemin , 33550 Haux

MAITRISE D'OUVRAGE
Mairie de Haux
#Numéro de téléphone du Client
#E-mail du Client

[ASPAÏ]
Architectes

PRO	A	1:100
PHASE	INDICE	ECHELLE

Coupes Longitudinales - Existant
03.1.5