


- Cloison placostil type 98/48**
sur ossature métallique avec double montants M48 fixés à 0.60 ou 0.40m d'entraxe suivant hauteur, parement 2 plaques de plâtre BA13 par face
Hauteur : 310cm
- Doublage 12cm**
Isolation laine de bois, parement plaque de BA13
Hauteur : 310cm

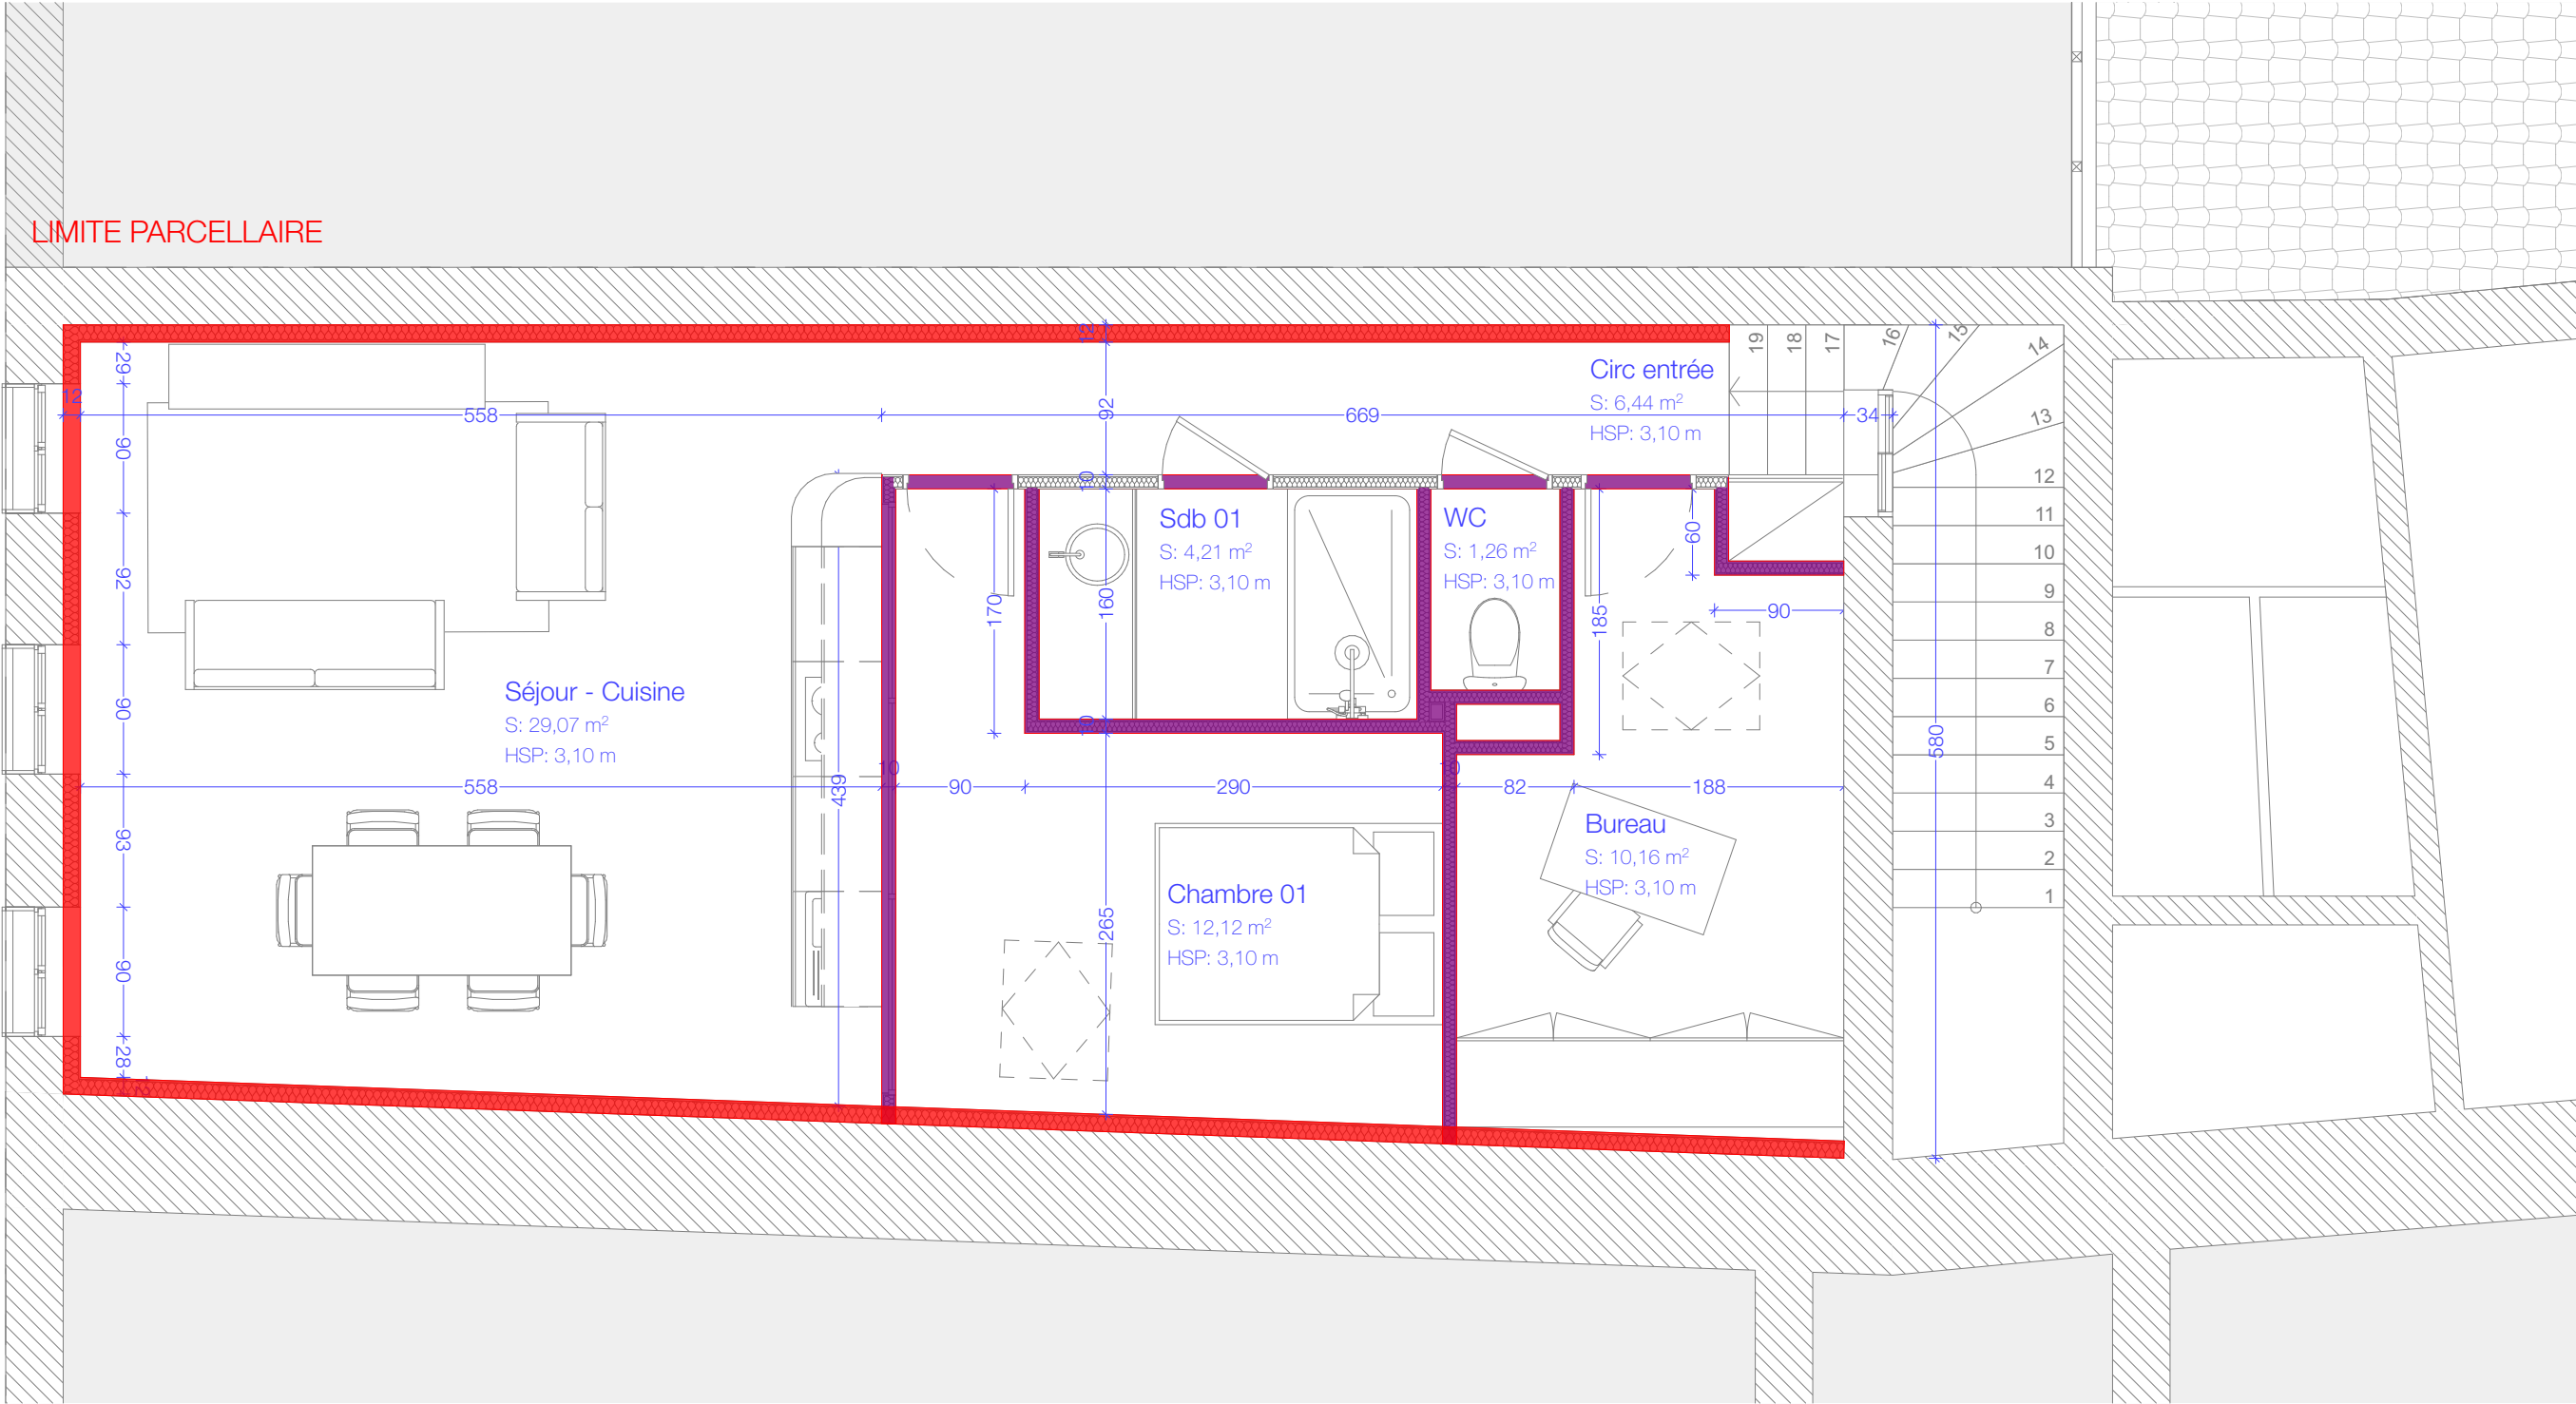

| Date | Indice | Description |
|------------|--------|------------------------------|
| 07/11/2025 | A | Consultation des entreprises |
| | | |
| | | |

Note : Les plans architecte ne constituent pas des plans d'exécution mais des principes constructifs. Aucune cote ne doit être mesurée à l'échelle, l'entrepreneur est tenu de les vérifier avant exécution, de réaliser ses propres plans d'exécution et de les soumettre à l'approbation de l'architecte.

