

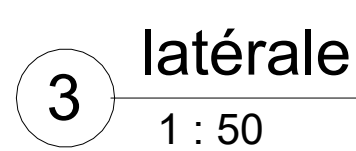


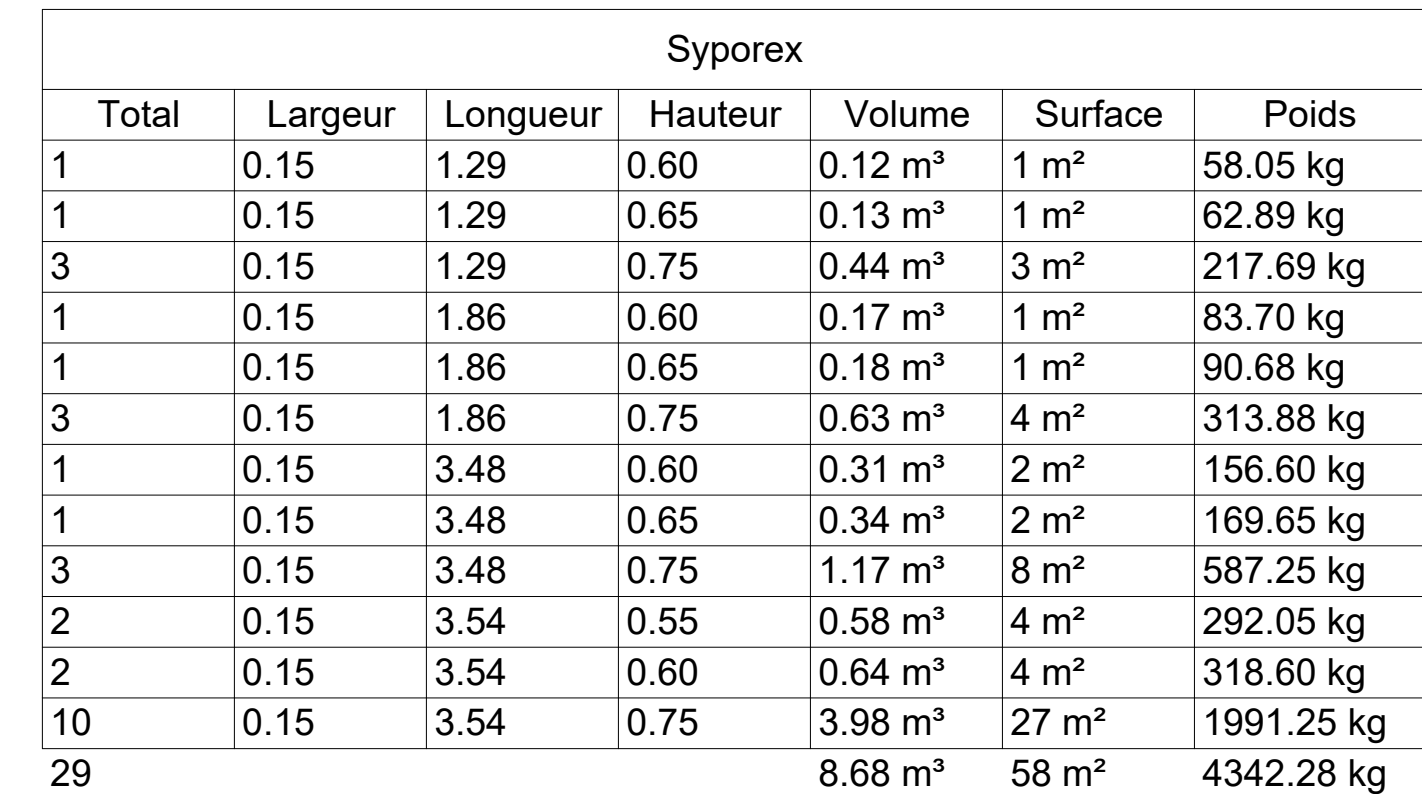


COTES APPROXIMATIVES

Echelle	1 : 50
---------	--------

6

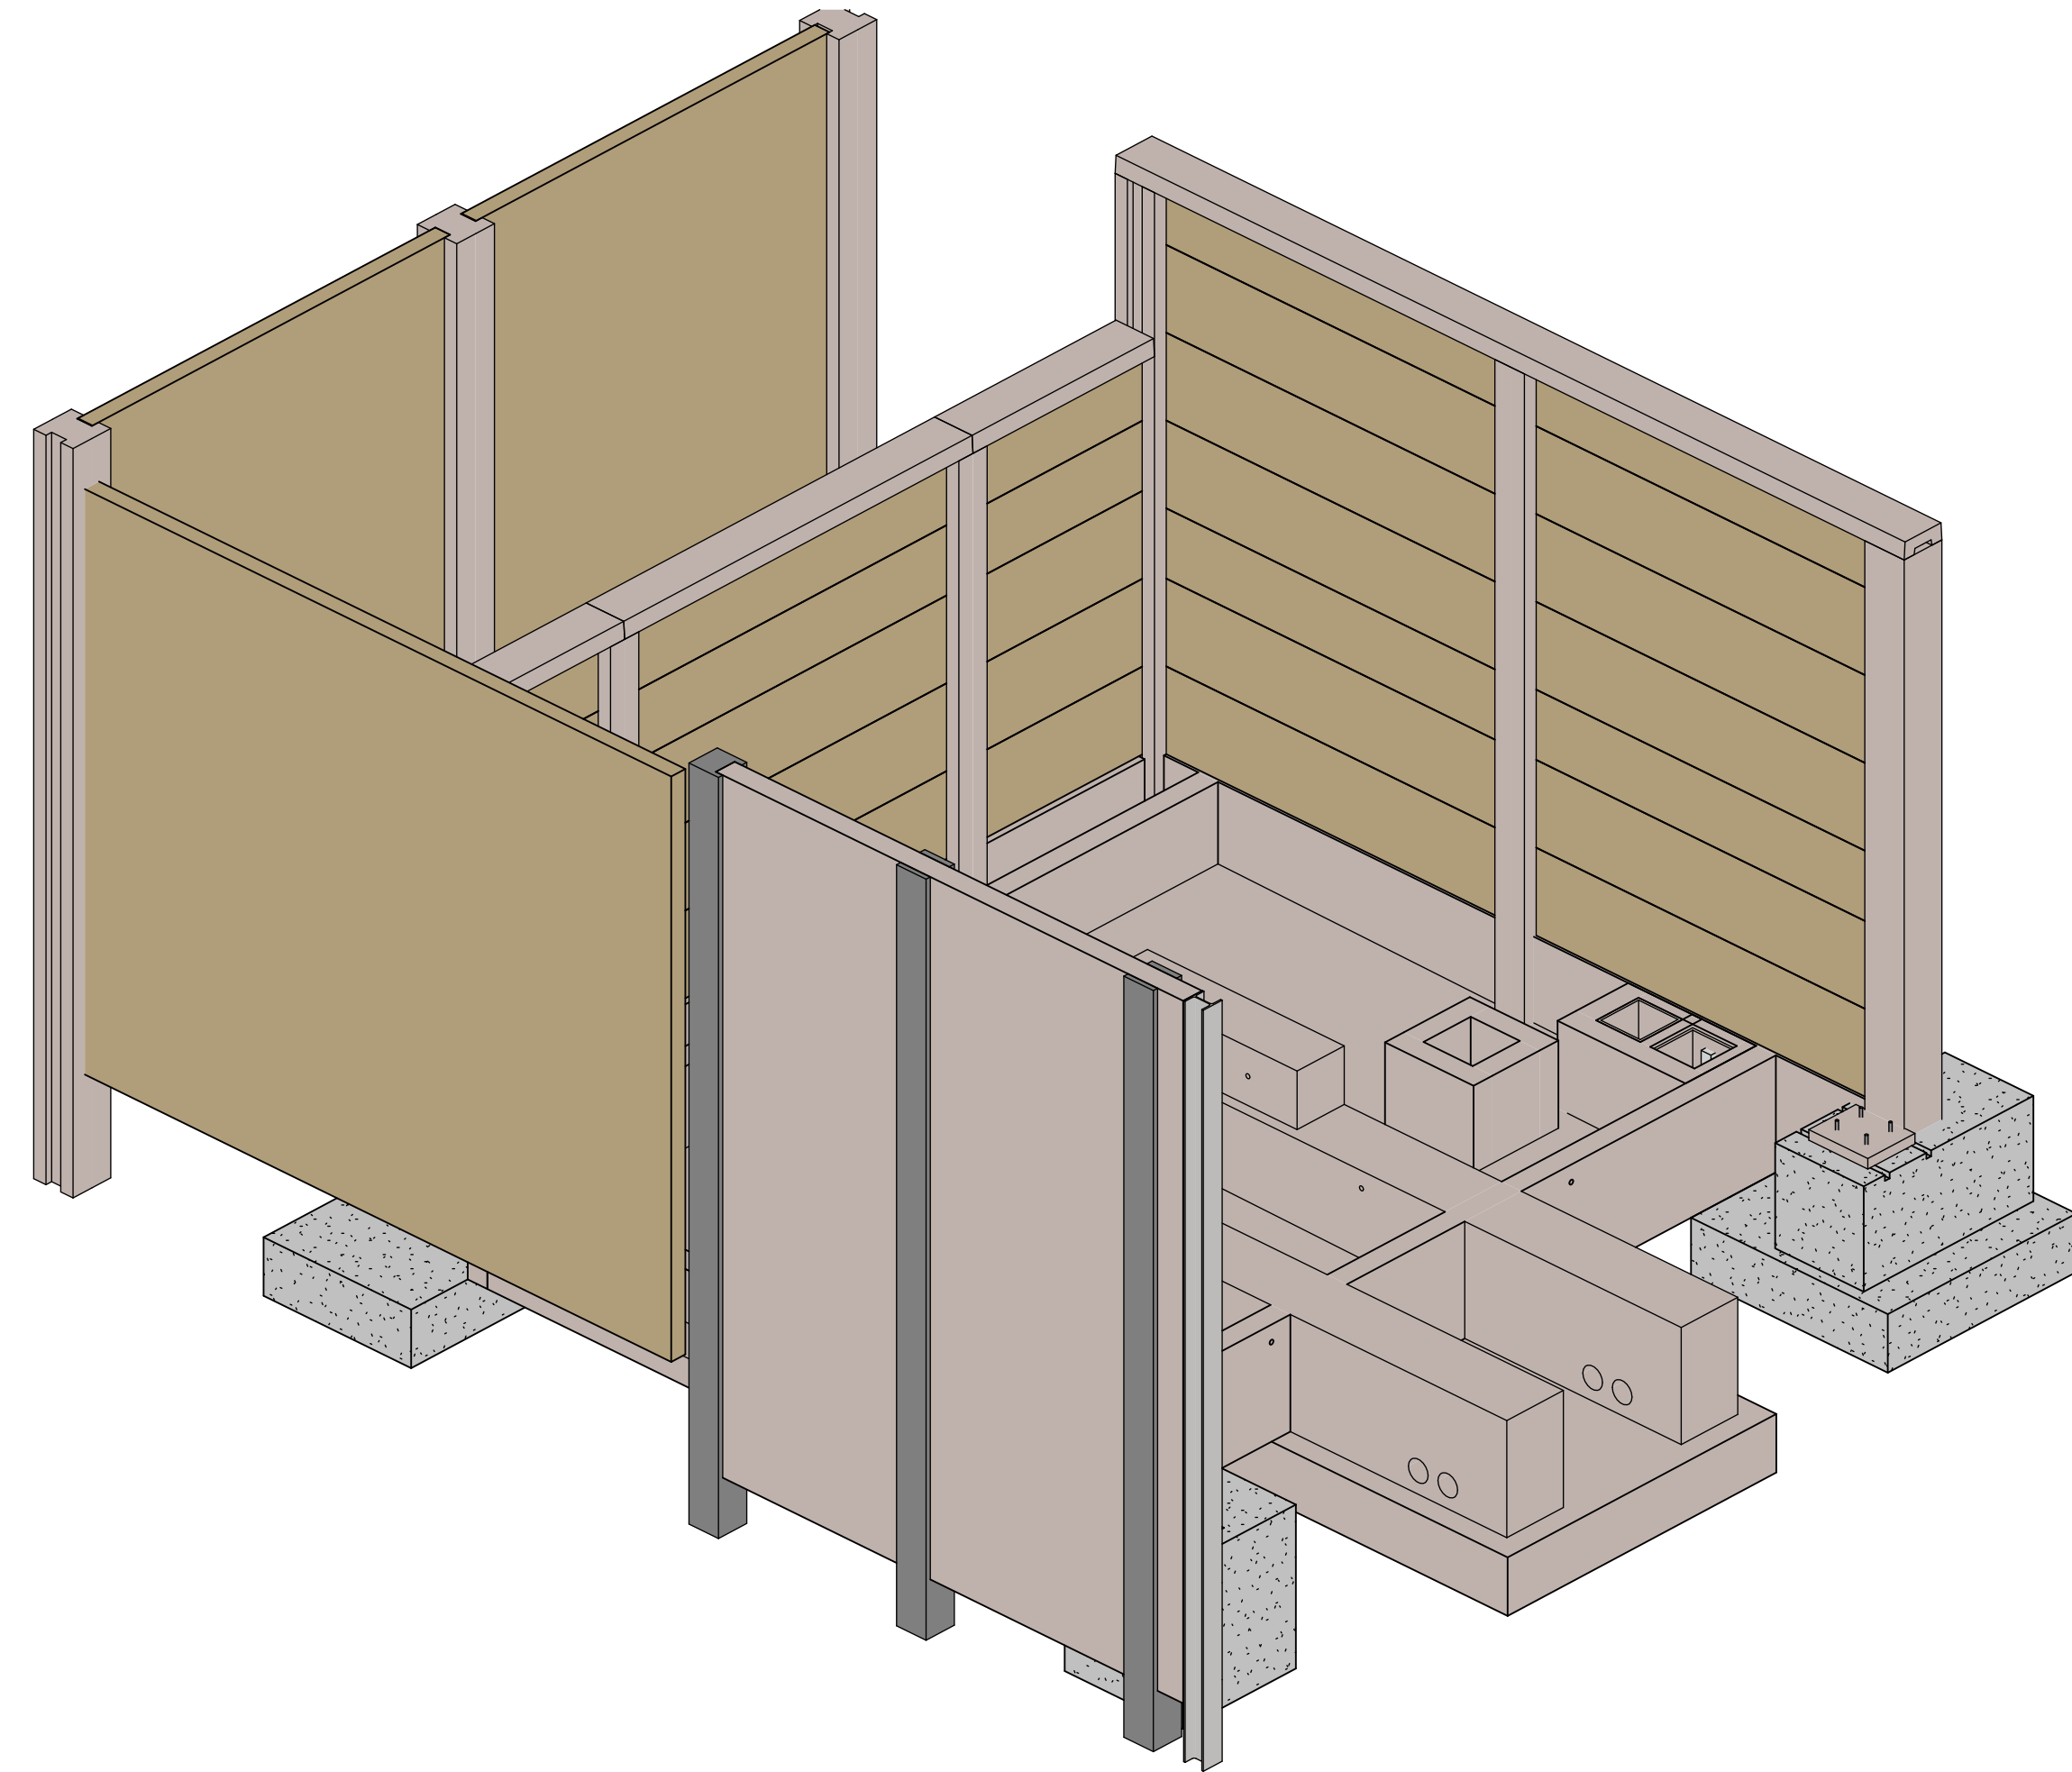

1 COF-02 TN
1 : 50

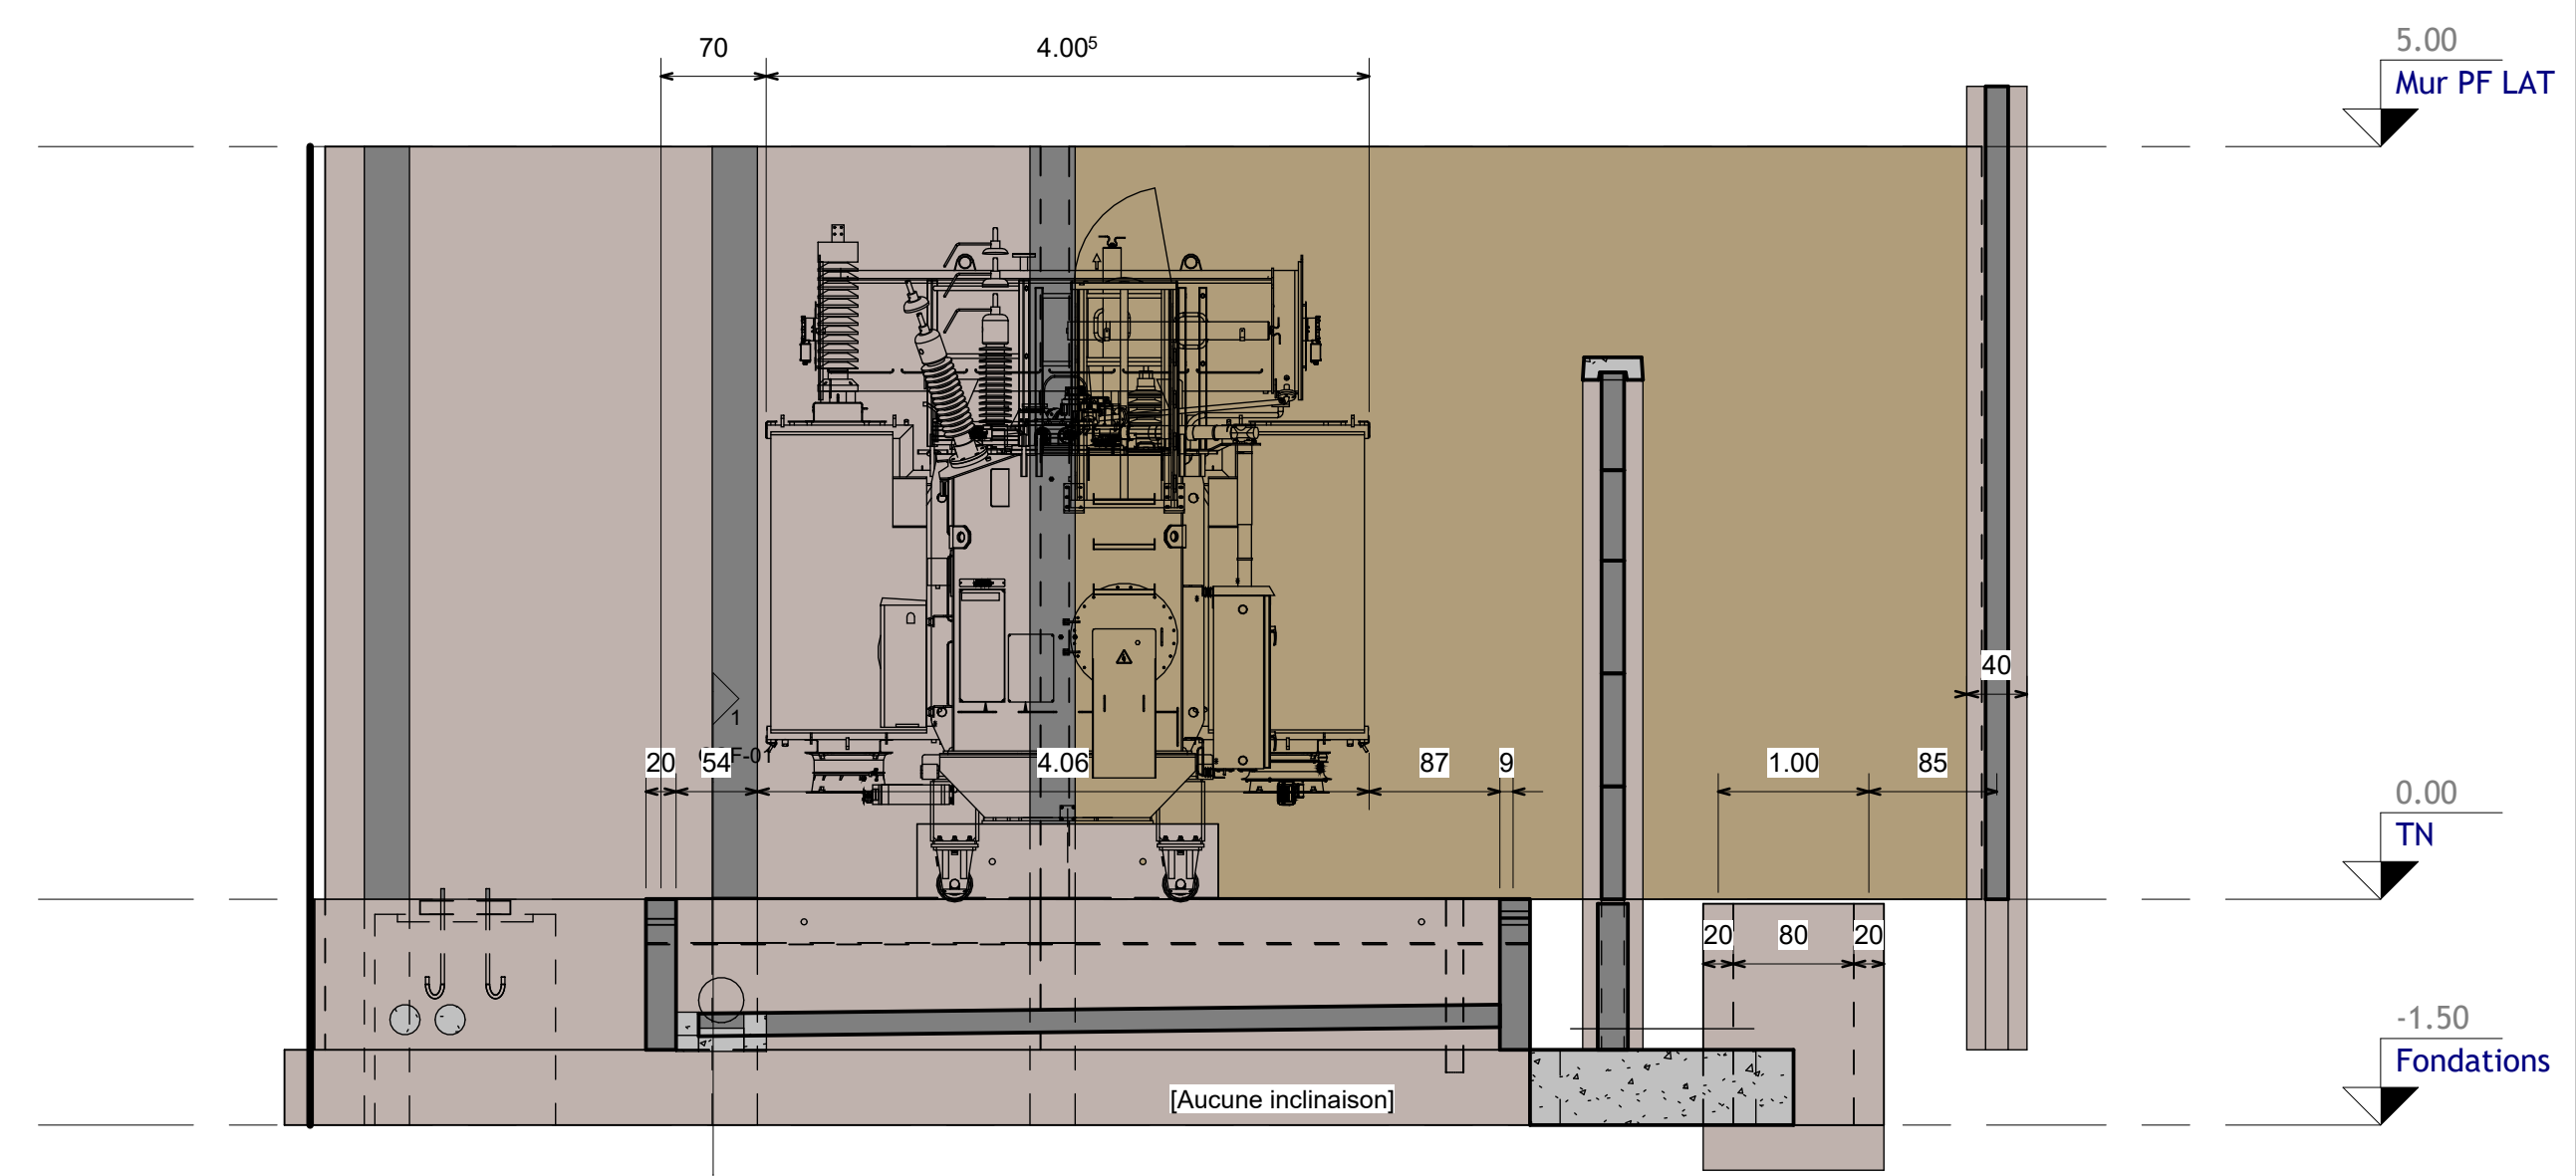

3 COF-02 coupe 1
1 : 50

[illegible]

CERIZAY

IMPLANTATION TRANSFO JST

Vérifié par E.JACQUEMIN

COF-02

Echelle	1 : 50
---------	--------