

Opération : **REHABILITATION DU PONT DE COURBIAN**
OUVRAGE N°12, Voie Communale VC20, franchissement de "La Gélise"
47170 MEZIN

Maître d'ouvrage : **ALBRET COMMUNAUTE**
10place Aristide Briand
47195 NERAC



PRO - DCE

Phase : FAI EP PA DIAG AVP PRO/DCE EXE/VISA DOE

DOSSIER DE PLAN

Echelle : -

PLANCHE :
0/11

N° :
1.4.0

Maître d'oeuvre : **ING.C. Bureau d'Etude Technique**



- Voiries & Réseaux Divers
- Ouvrages d'Art & Génie Civil
- Environnement & Urbanisme
- Expertise Bâtiment


1, rue Van Gogh - ZI Engachies - 32000 Auch

Tél : 05 62 63 55 11 - mail : contact@ingc.fr

Site web : <https://www.ingc.fr>





INDICE	MODIFICATIONS	Etabli par :	Vérifié par :	Date :
0	Première émission	W.L	M.L	05/2026


REFERENCE : 2025_026_OA_MOE

Indice	Date	PRO - DCE	ET.	VER.	N° Pièce	Echelle	Maitre d'ouvrage:	REHABILITATION PONT DE COURBIAN	Maitre d'oeuvre: 1 rue Van Gogh 32 000 Auch Tel: 05.62.63.55.11	
0	05/2026	Première émission	WL	ML	1.4.1	...	ALBRET COMMUNAUTE			
Affaire		2025_026_OA_MOE			Planche: 1/11	Format: A3	10place Aristide Briand 47195 NERAC			




PLAN DE SITUATION

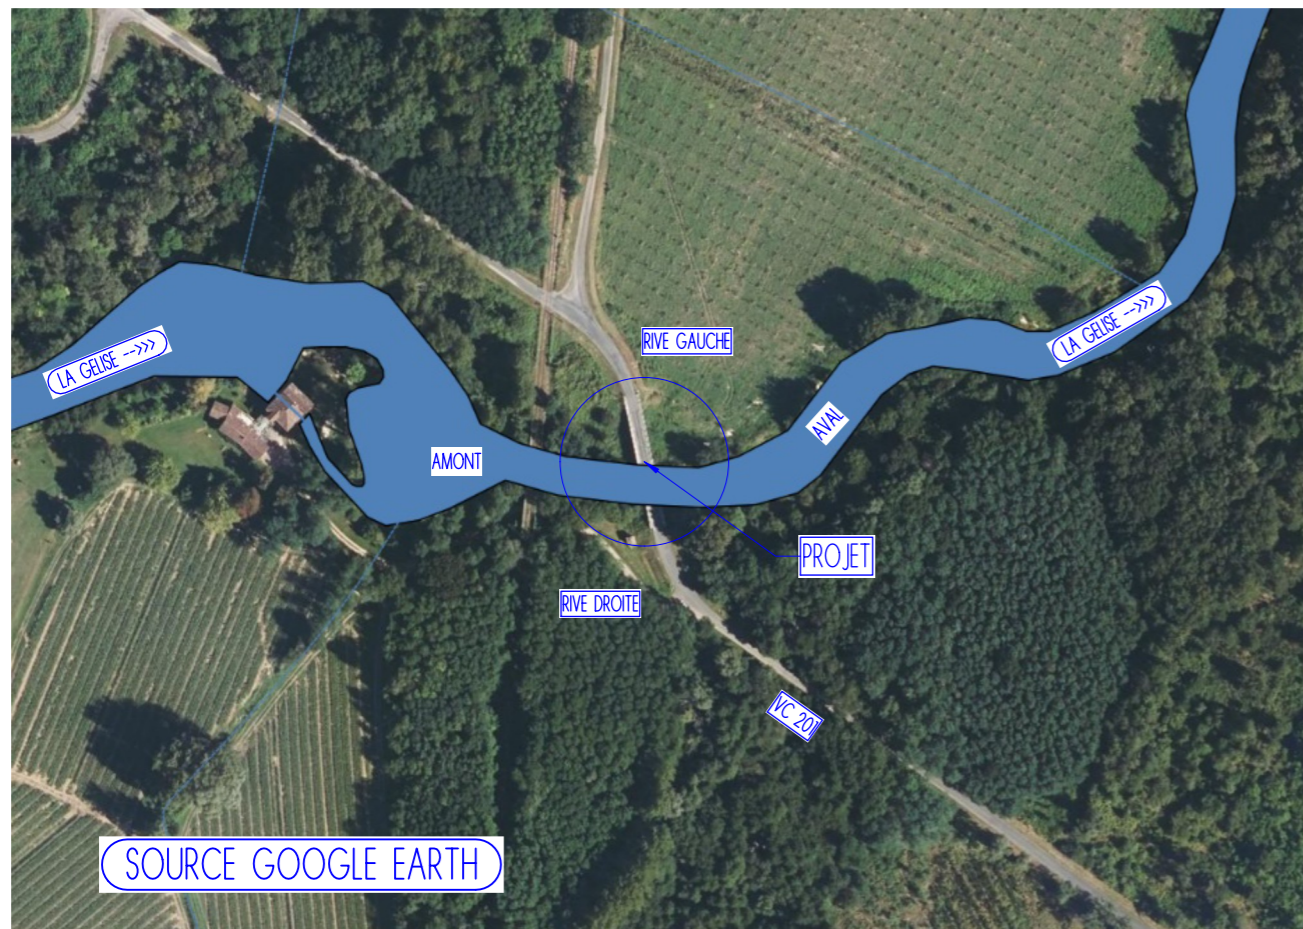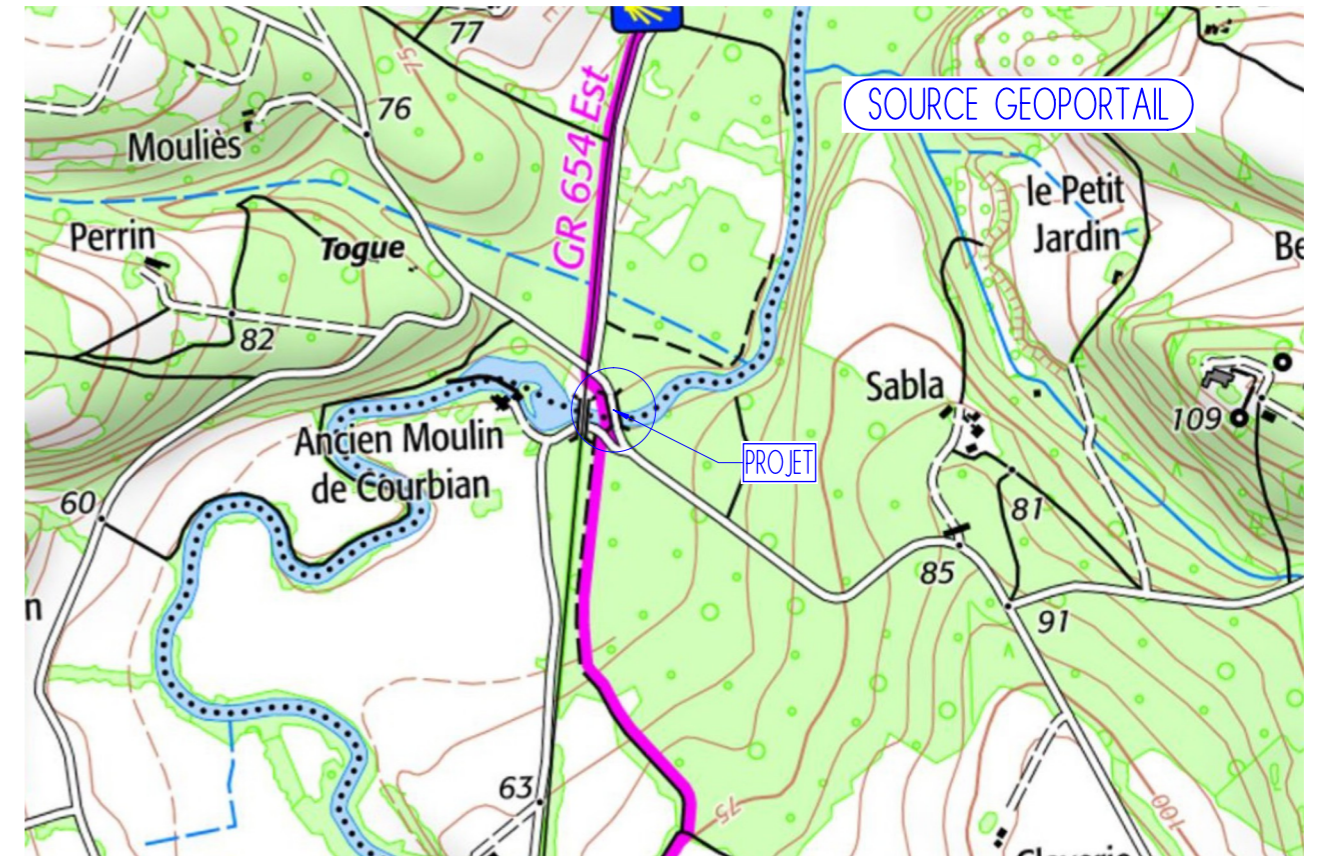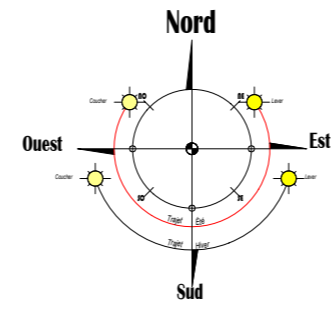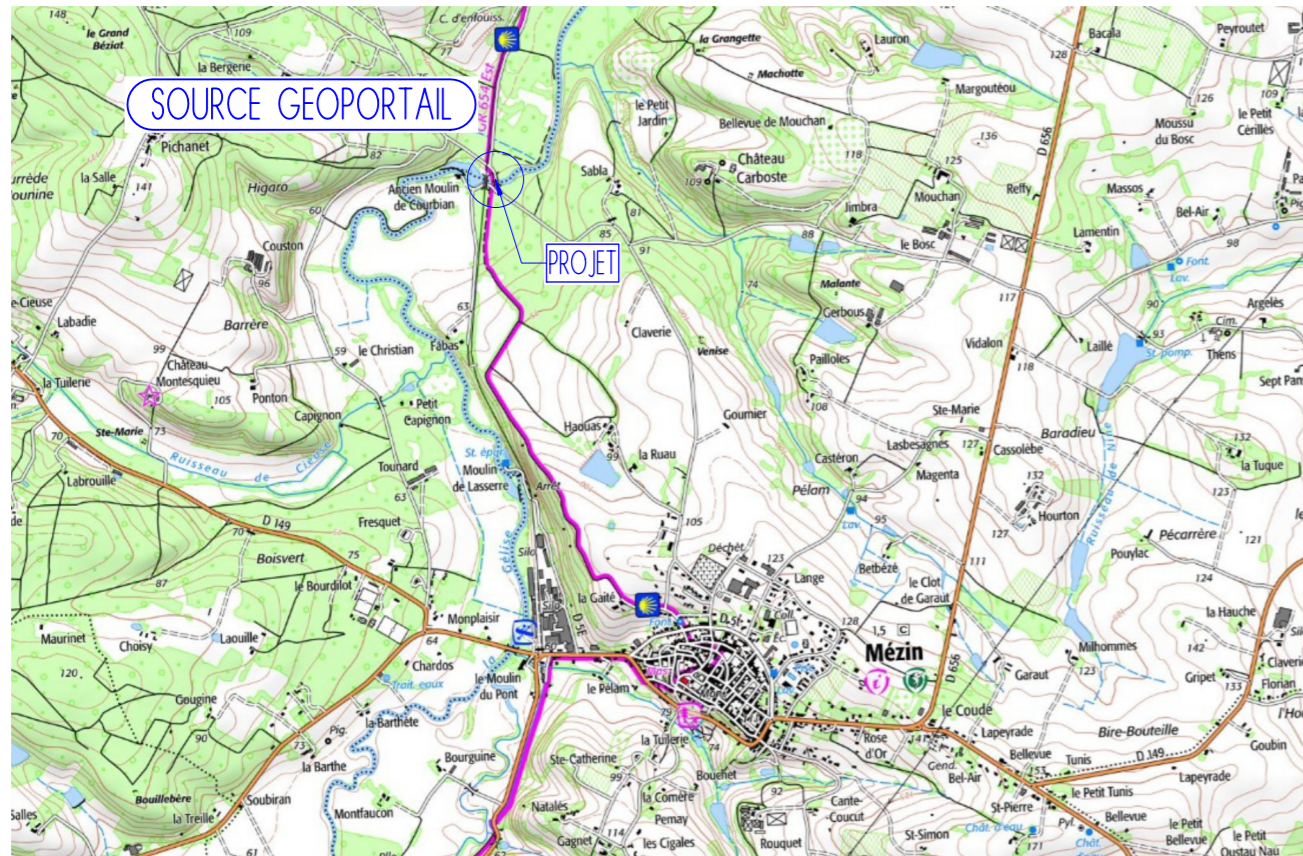


Indice	Date	PRO - DCE	ET.	VER.	N° Pièce	Echelle	Maitre d'ouvrage:	REHABILITATION PONT DE COURBIAN	Maitre d'oeuvre: 1 rue Van Gogh 32 000 Auch Tel: 05.62.63.55.11	
0	05/2026	Première émission	WL	ML	1.4.2	1/200	ALBRET COMMUNAUTE			
Affaire		2025_026_OA_MOE			Planche: 2/11	Format: A3	10place Aristide Briand 47195 NERAC			

!! Les côtes sont données à titre indicatif, elle sont à valider par un levé topographique complémentaire !!

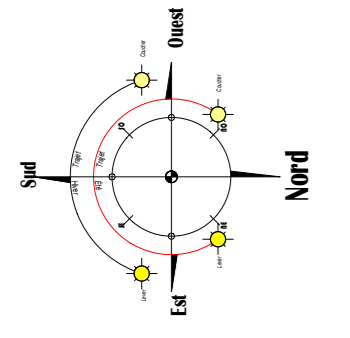


VUE EN PLAN OA EXISTANT ECH. 1/200^{em}.

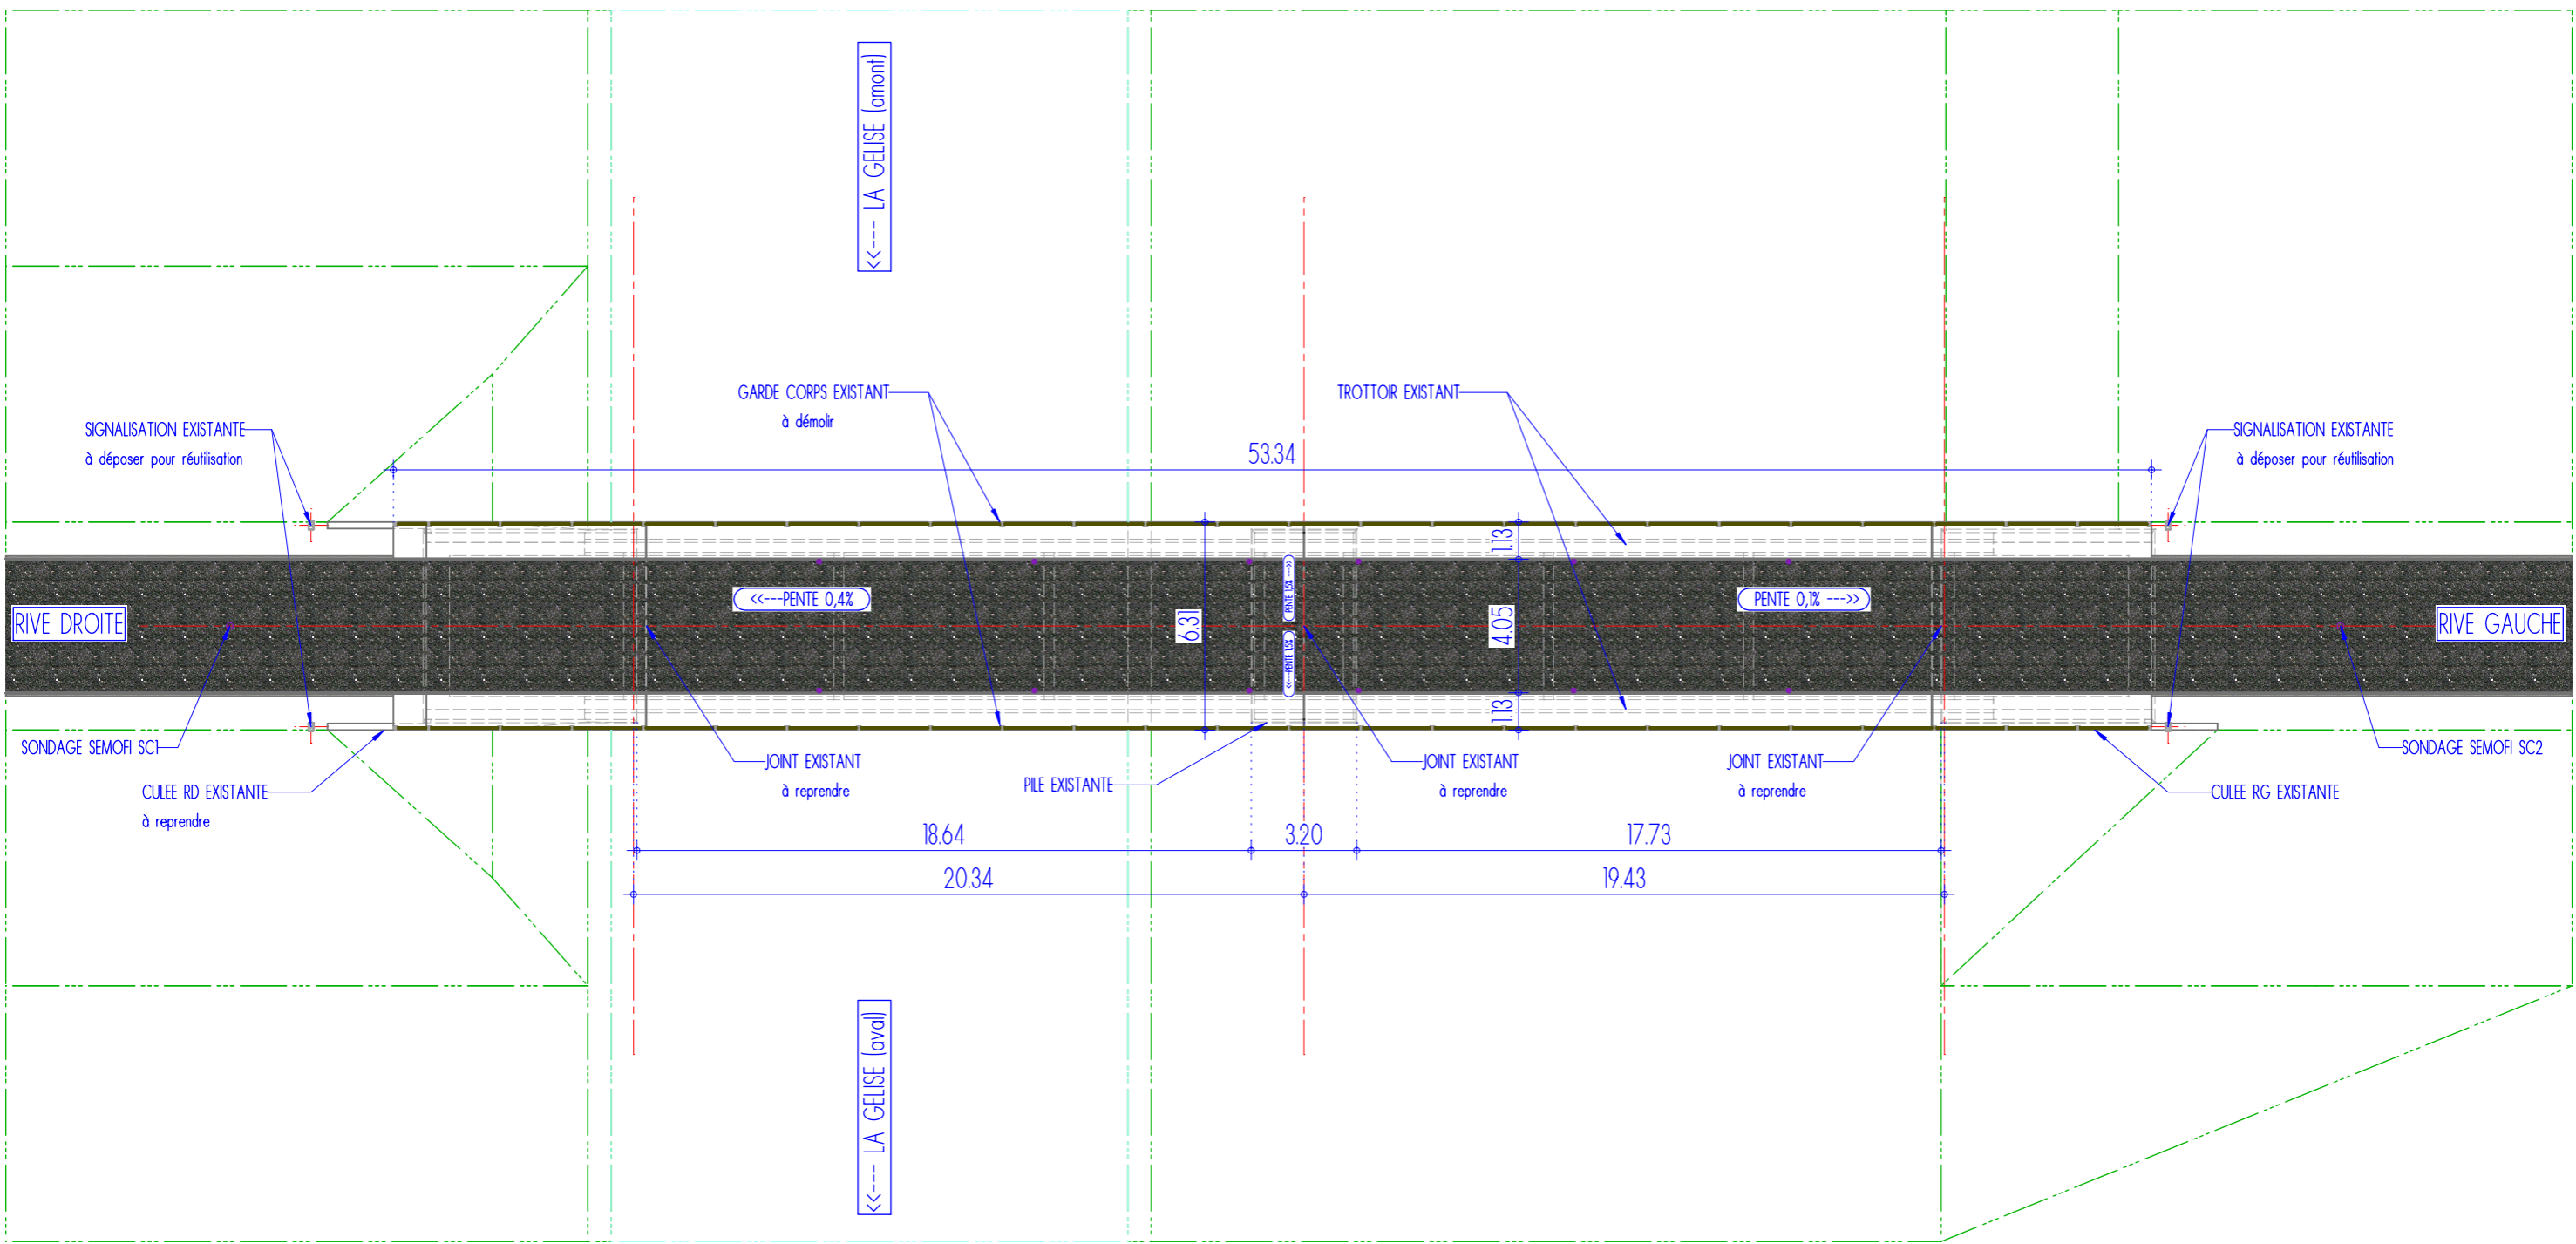

Indice	Date	PRO - DCE	ET.	VER.	N° Pièce	Echelle	Maitre d'ouvrage:	REHABILITATION PONT DE COURBIAN COUPES OUVRAGE EXISTANT	Maitre d'oeuvre: 1 rue Van Gogh 32 000 Auch Tel: 05.62.63.55.11	ingc INGENIERIE CONSTRUCTION
0	05/2026	Première émission	WL	ML	1.4.3	1/...	ALBRET COMMUNAUTE			
Affaire		2025_026_OA_MOE			Planche: 3/11	Format: A3	10place Aristide Briand 47195 NERAC			

!! Les côtes sont données à titre indicatif, elle sont à valider par un levé topographique complémentaire !!


COUPE LONGITUDINALE OA EXISTANT ECH. 1/200^m.

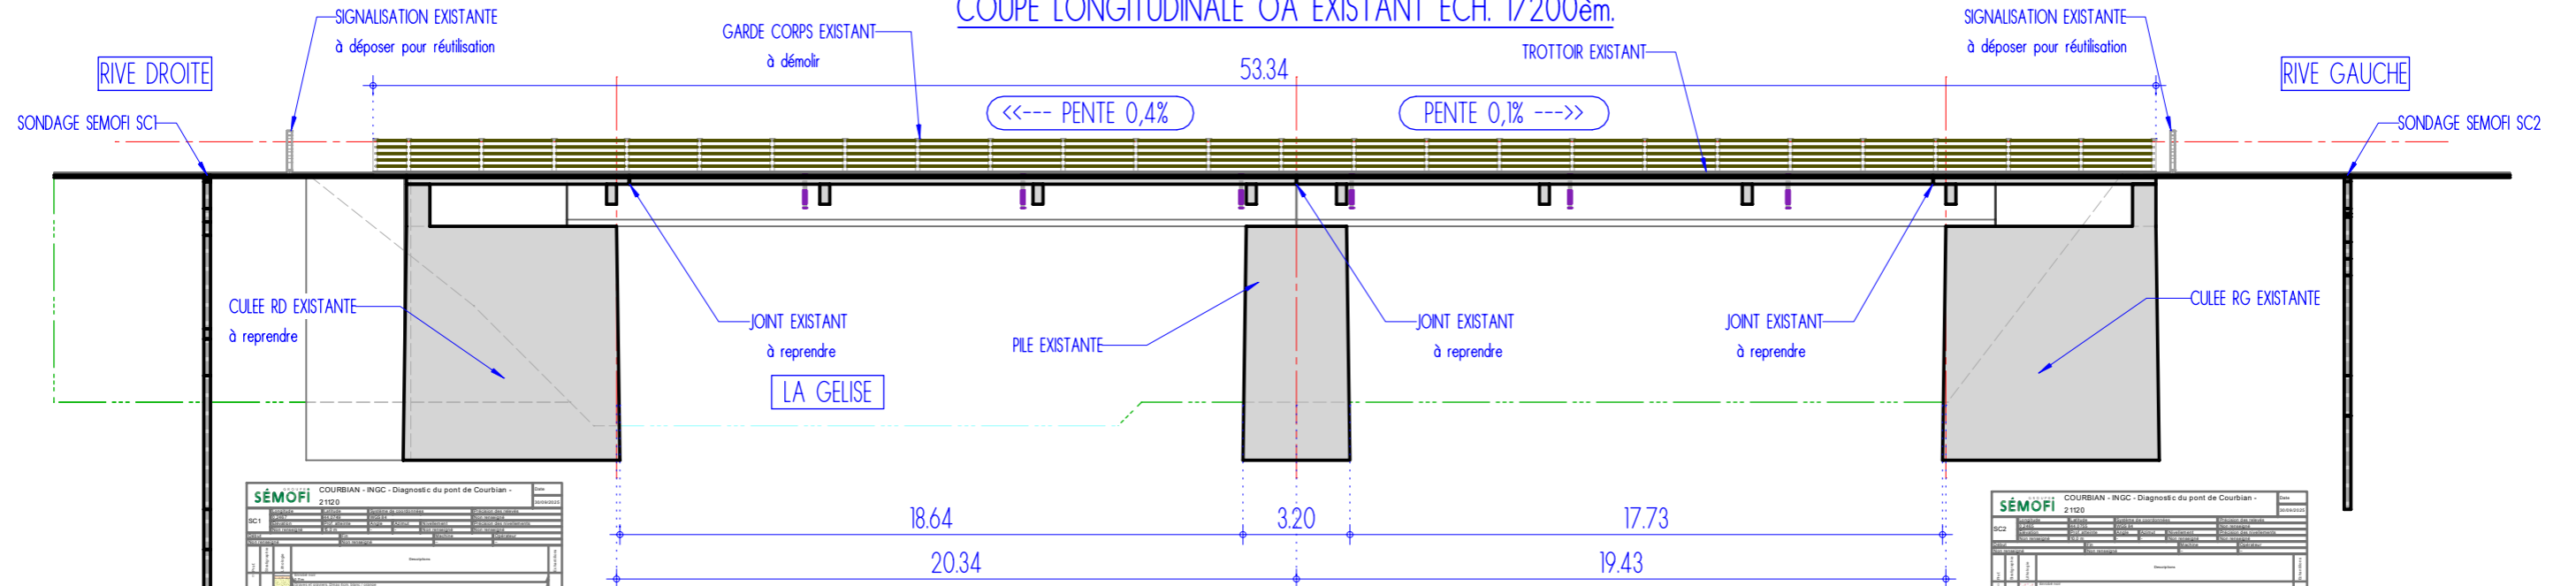




SÉMOFI		COURBIAN - INGC - Diagnostic du pont de Courbian -		Date
SC1		2120		05/2026
1	1	1	1	1
2	2	2	2	2
3	3	3	3	3
50	50	50	50	50


SÉMOFI		COURBIAN - INGC - Diagnostic du pont de Courbian -		Date
SC2		2120		05/2026
1	1	1	1	1
2	2	2	2	2
3	3	3	3	3
50	50	50	50	50

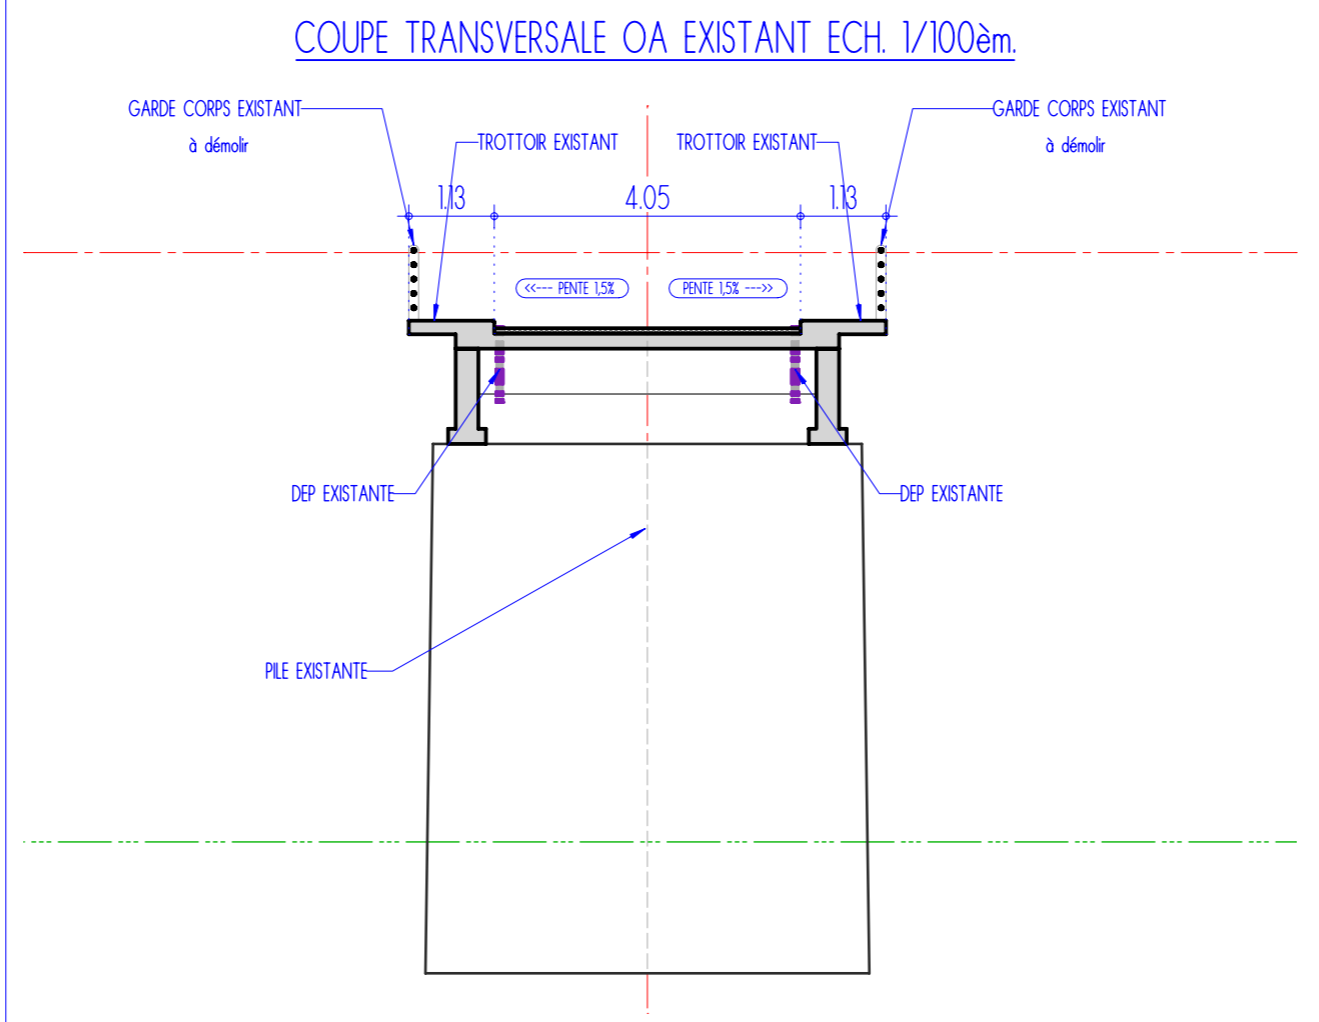COUPE TRANSVERSALE OA EXISTANT ECH. 1/100^m.



Indice	Date	PRO - DCE	ET.	VER.	N° Pièce	Echelle	Maitre d'ouvrage:	REHABILITATION PONT DE COURBIAN MODELISATION OUVRAGE EXISTANT	Maitre d'oeuvre: 1 rue Van Gogh 32 000 Auch Tel: 05.62.63.55.11	 INGENIERIE CONSTRUCTION
0	05/2026	Première émission	WL	ML	1.4.4	1/...	ALBRET COMMUNAUTE 10place Aristide Briand 47195 NERAC 			
Affaire		2025_026_OA_MOE			Planche: 4/11	Format: A3				

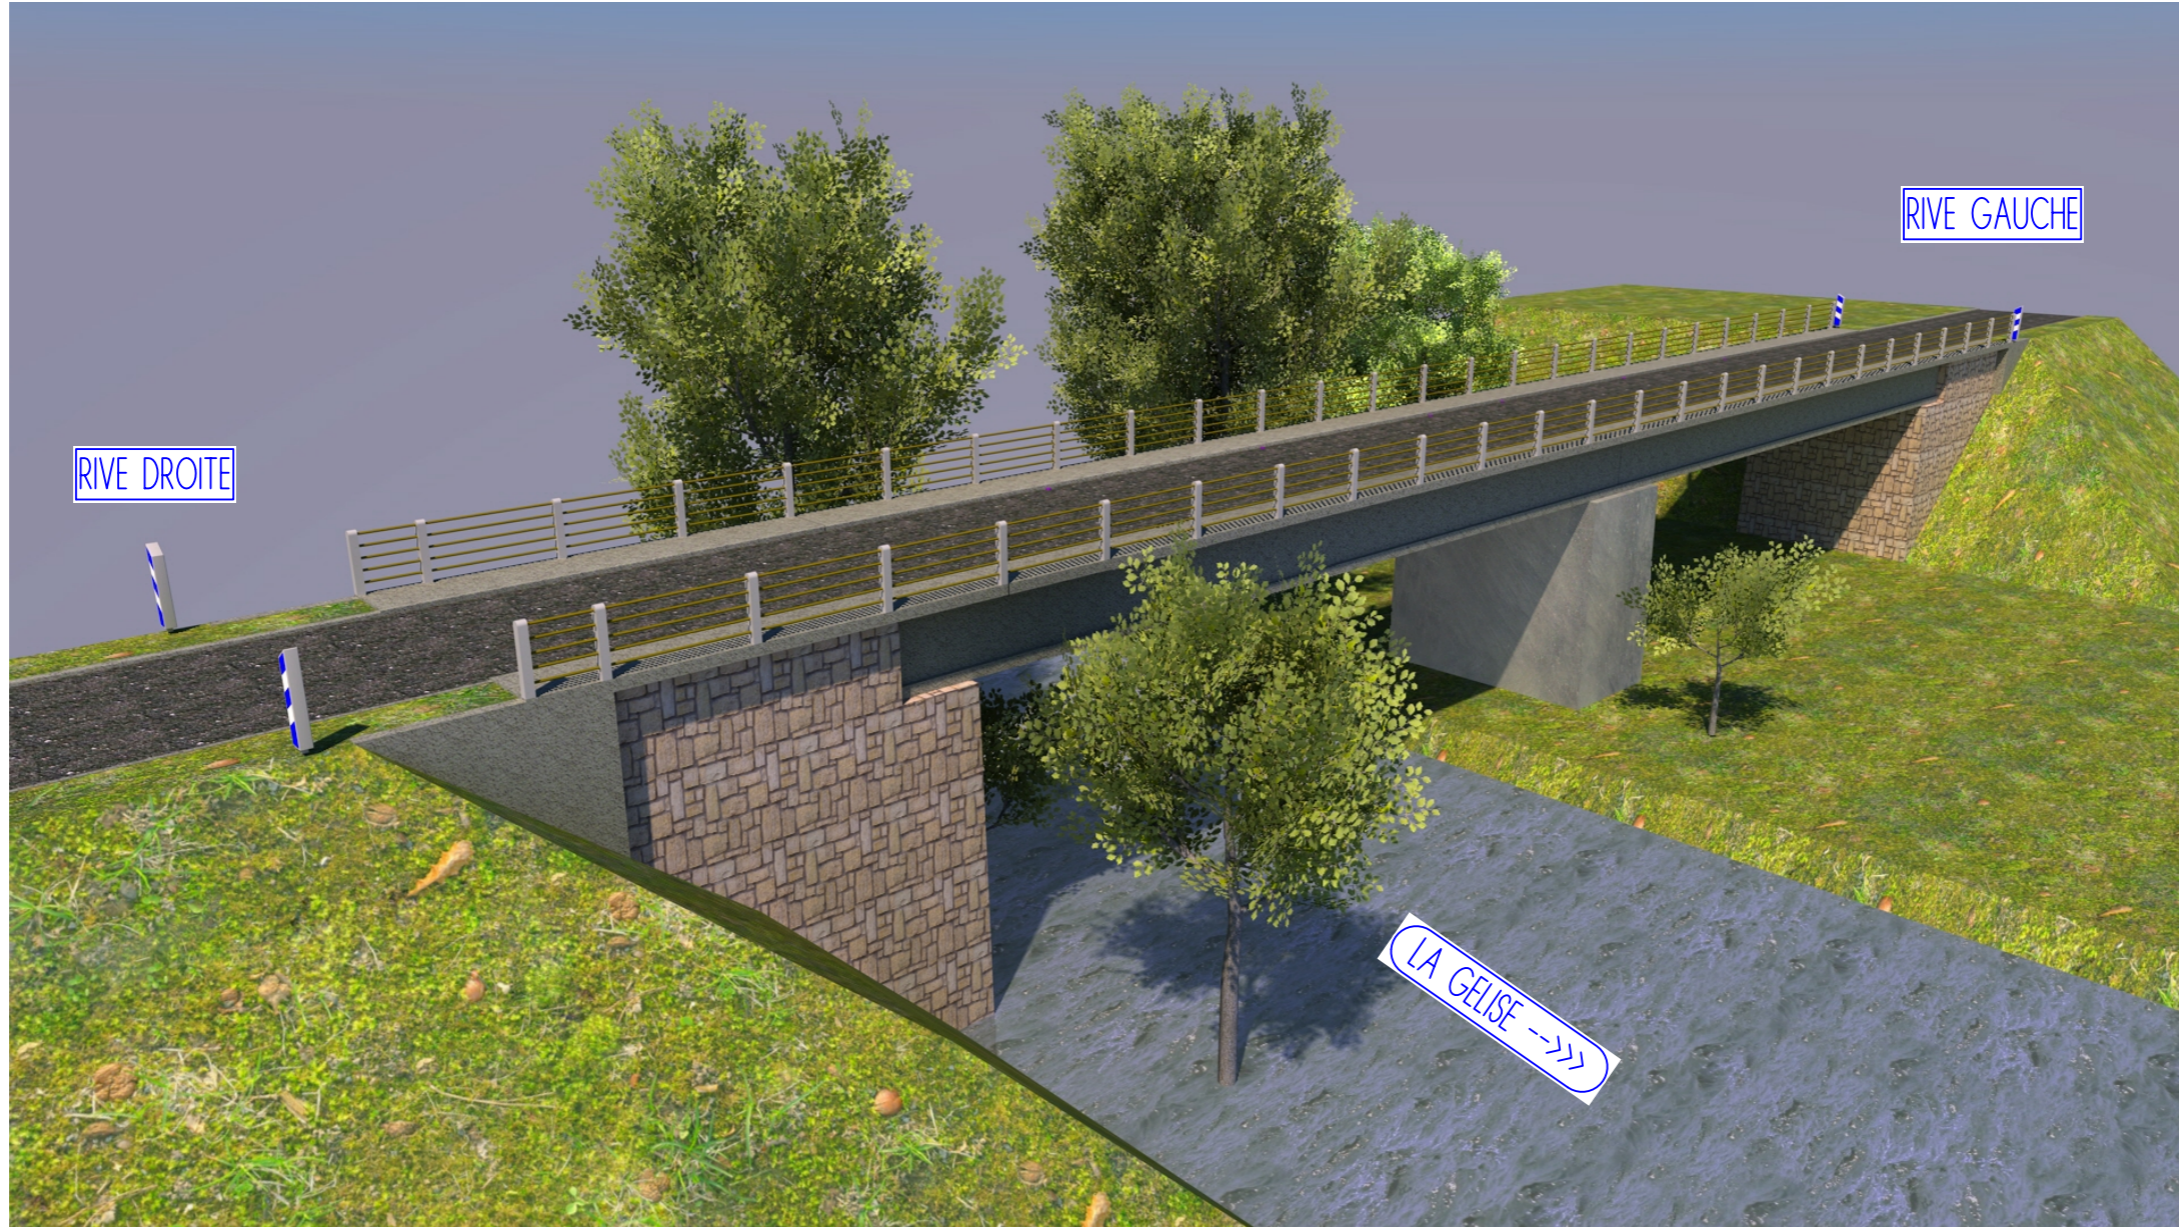

Indice	Date	PRO - DCE	ET.	VER.	N° Pièce	Echelle	Maitre d'ouvrage:	REHABILITATION PONT DE COURBIAN	Maitre d'oeuvre: 1 rue Van Gogh 32 000 Auch Tel: 05.62.63.55.11	
0	05/2026	Première émission	WL	ML	1.4.5	1/...	ALBRET COMMUNAUTE			
Affaire		2025_026_OA_MOE			Planche: 5/11	Format: A3	10place Aristide Briand 47195 NERAC			


DEMOLITION GARDE-CORS EXISTANT
REPRISE ETANCHEITE, JOINTS, VOIRIE et TROTTOIRS



REPRISE ETANCHEITE, JOINTS, VOIRIE et TROTTOIRS



DESERBAGE, NETTOYAGE OA EXISTANT

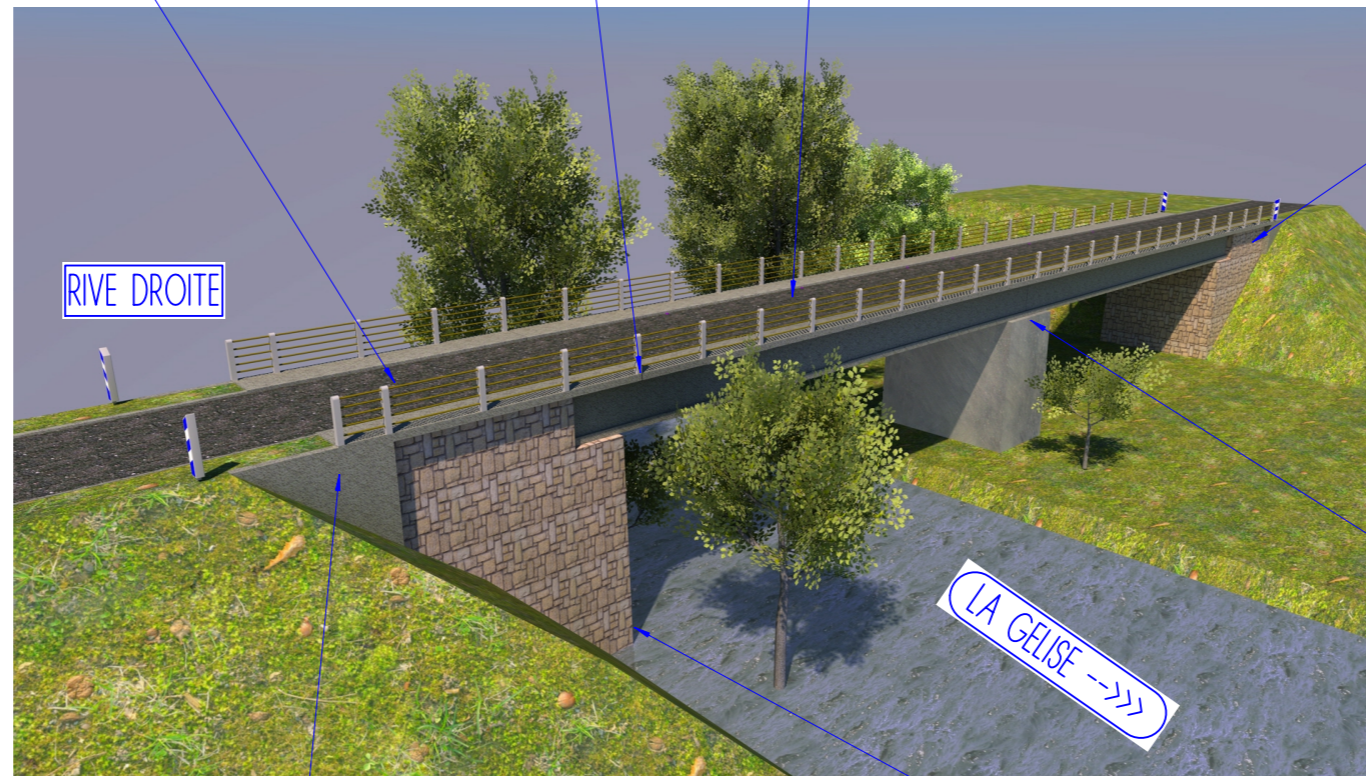

DESERBAGE, NETTOYAGE OA EXISTANT
TRAITEMENT JOINT EXISTANT



DESERBAGE, NETTOYAGE OA EXISTANT
TRAITEMENT JOINT EXISTANT




REPRISE MURS RETOUR CULEE RIVE DROITE




REPRISE PIED CULEE RIVE DROITE





Indice	Date	PRO - DCE	ET.	VER.	N° Pièce	Echelle	Maitre d'ouvrage:	REHABILITATION PONT DE COURBIAN	Maitre d'oeuvre: 1 rue Van Gogh 32 000 Auch Tel: 05.62.63.55.11	
0	05/2026	Première émission	WL	ML	1.4.6	1/200	ALBRET COMMUNAUTE			
Affaire		2025_026_OA_MOE			Planche: 6/11	Format: A3	10place Aristide Briand 47195 NERAC			

!! Les côtes sont données à titre indicatif, elle sont à valider par un levé topographique complémentaire !!

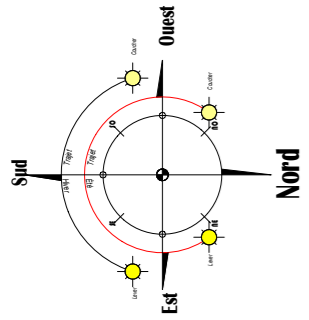



VUE EN PLAN OA PROJET ECH. 1/200^{em}.

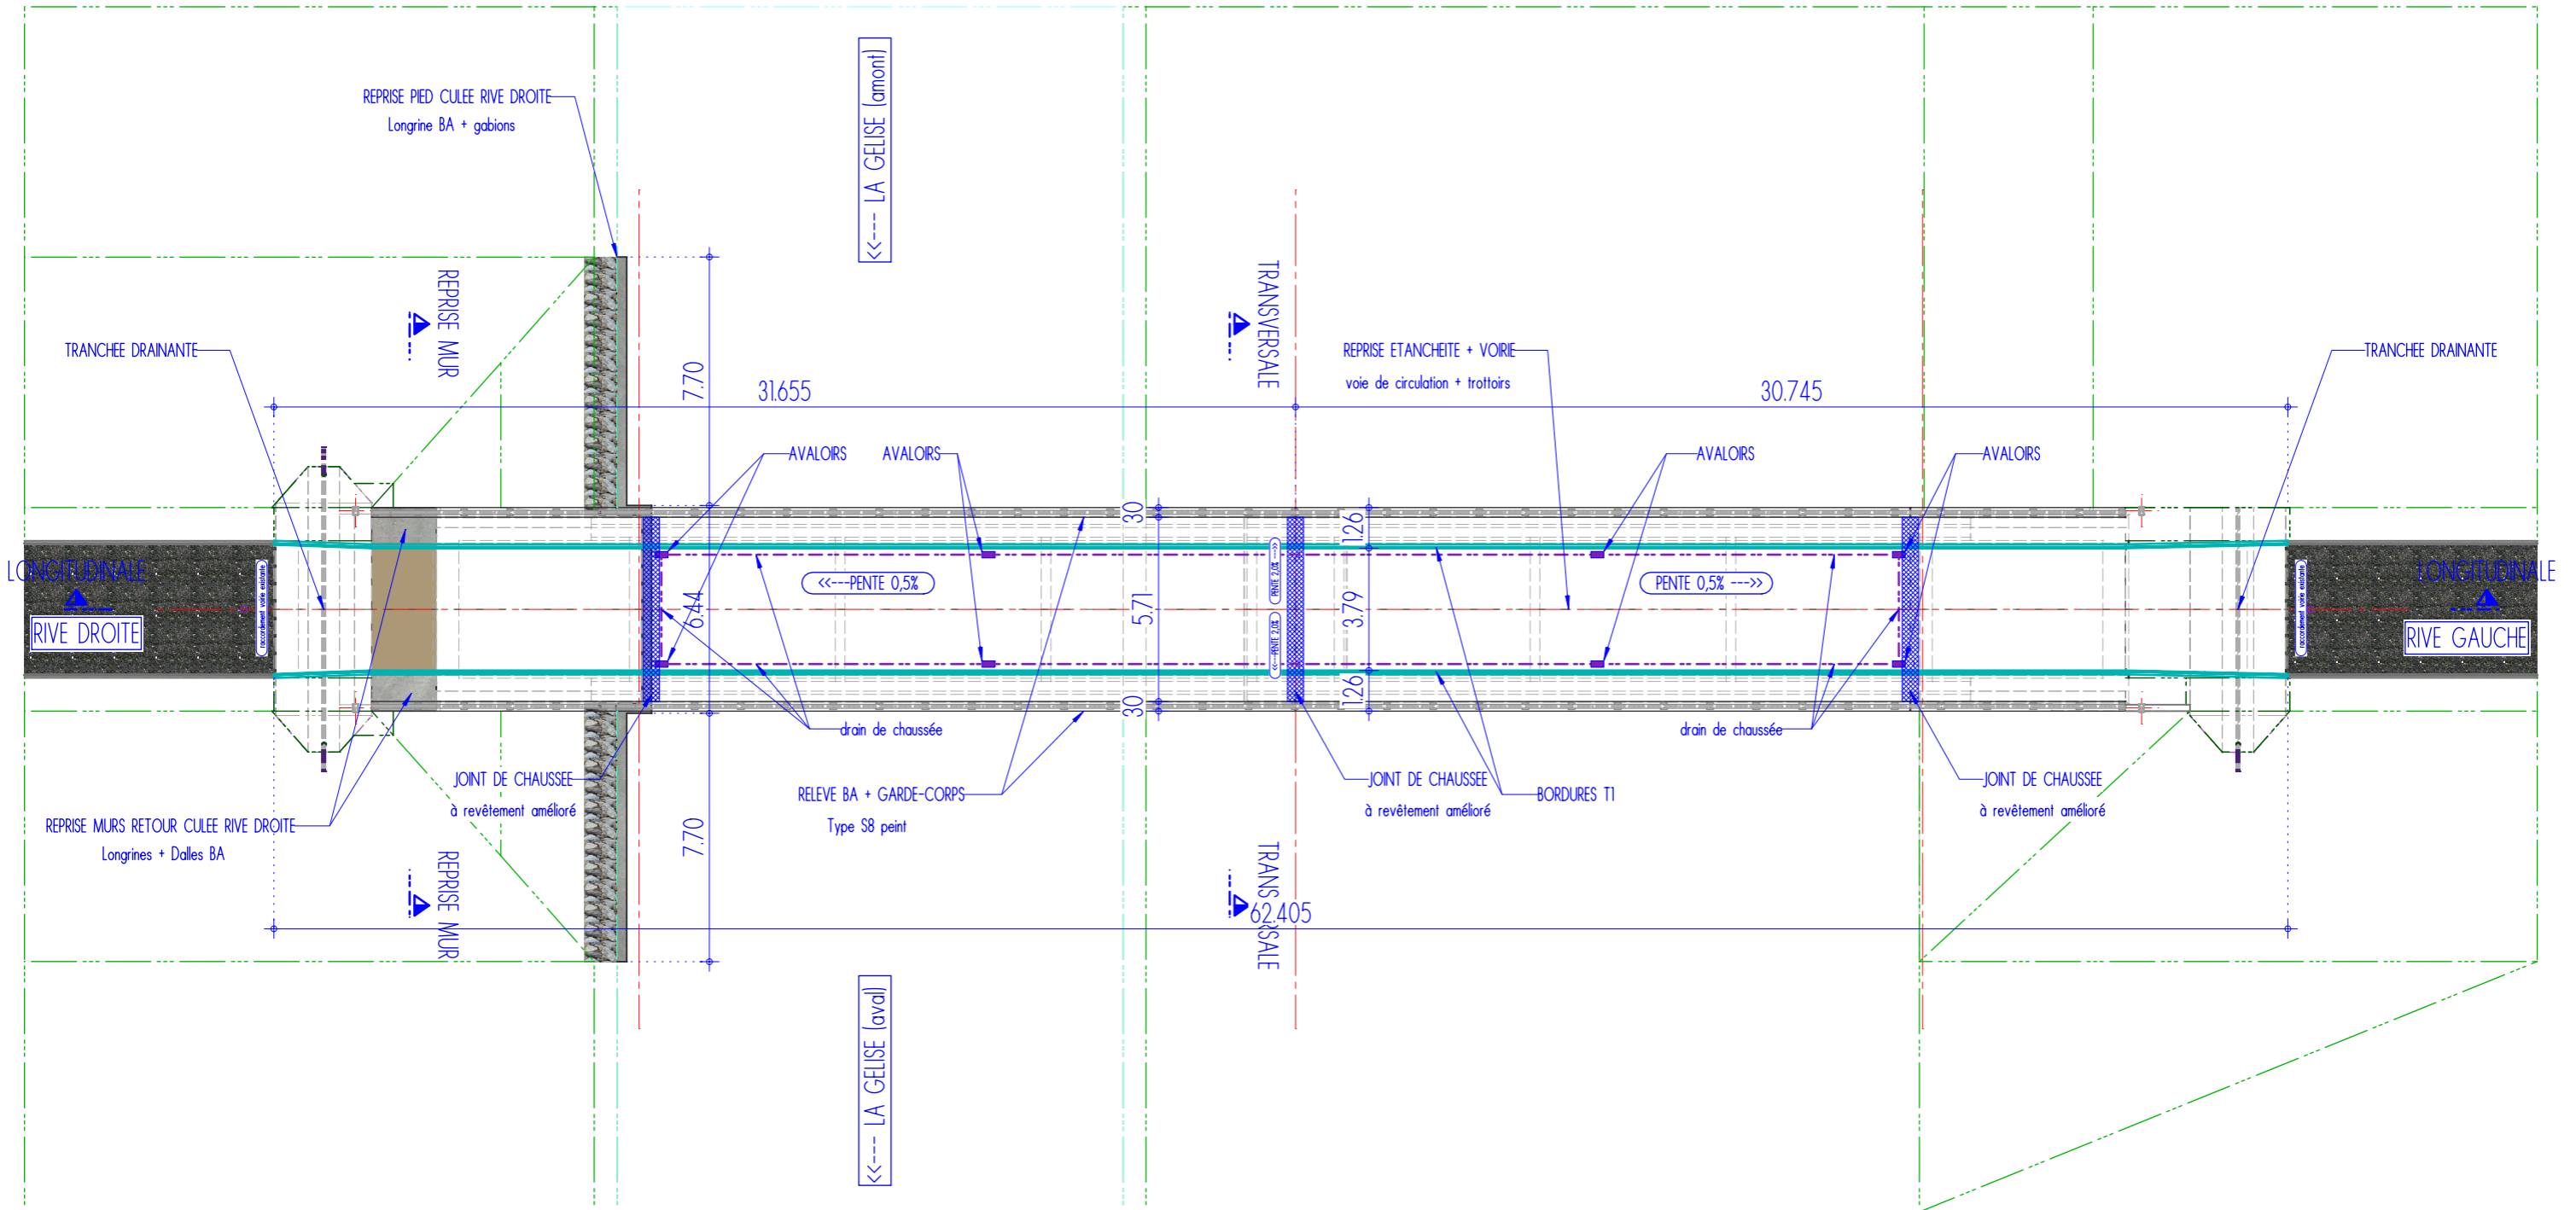

Indice	Date	PRO - DCE	ET.	VER.	N° Pièce	Echelle	Maitre d'ouvrage:	REHABILITATION PONT DE COURBIAN COUPE LONGITUDINALE PROJET	Maitre d'oeuvre: 1 rue Van Gogh 32 000 Auch Tel: 05.62.63.55.11	
0	05/2026	Première émission	WL	ML	1.4.7	1/200	ALBRET COMMUNAUTE			
Affaire		2025_026_OA_MOE			Planche: 7/11	Format: A3	10place Aristide Briand 47195 NERAC			


!! Les côtes sont données à titre indicatif, elle sont à valider par un levé topographique complémentaire !!

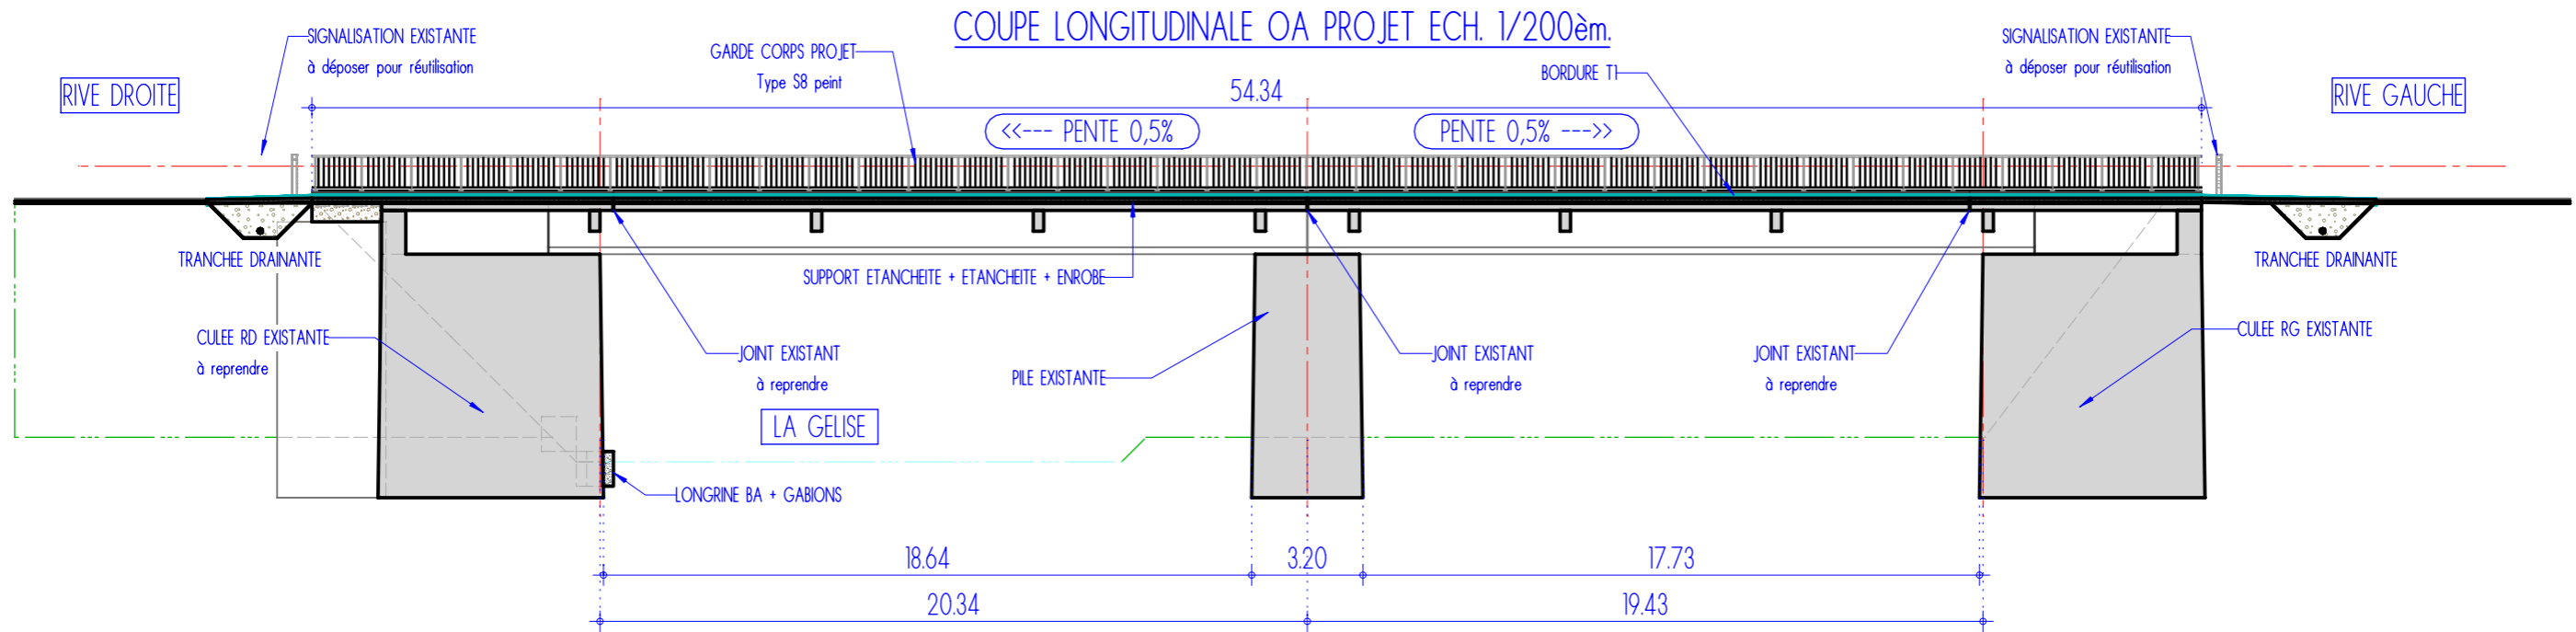


Indice	Date	PRO - DCE	ET.	VER.	N° Pièce	Echelle	Maitre d'ouvrage:	REHABILITATION PONT DE COURBIAN COUPE TRANSVERSALE PROJET	Maitre d'oeuvre: 1 rue Van Gogh 32 000 Auch Tel: 05.62.63.55.11	
0	05/2026	Première émission	WL	ML	1.4.8	1/25	ALBRET COMMUNAUTE			
Affaire		2025_026_OA_MOE			Planche: 8/11	Format: A3	10place Aristide Briand 47195 NERAC			

!! Les côtes sont données à titre indicatif, elle sont à valider par un levé topographique complémentaire !!



COUPE TRANSVERSALE OA PROJET ECH. 1/25^m.

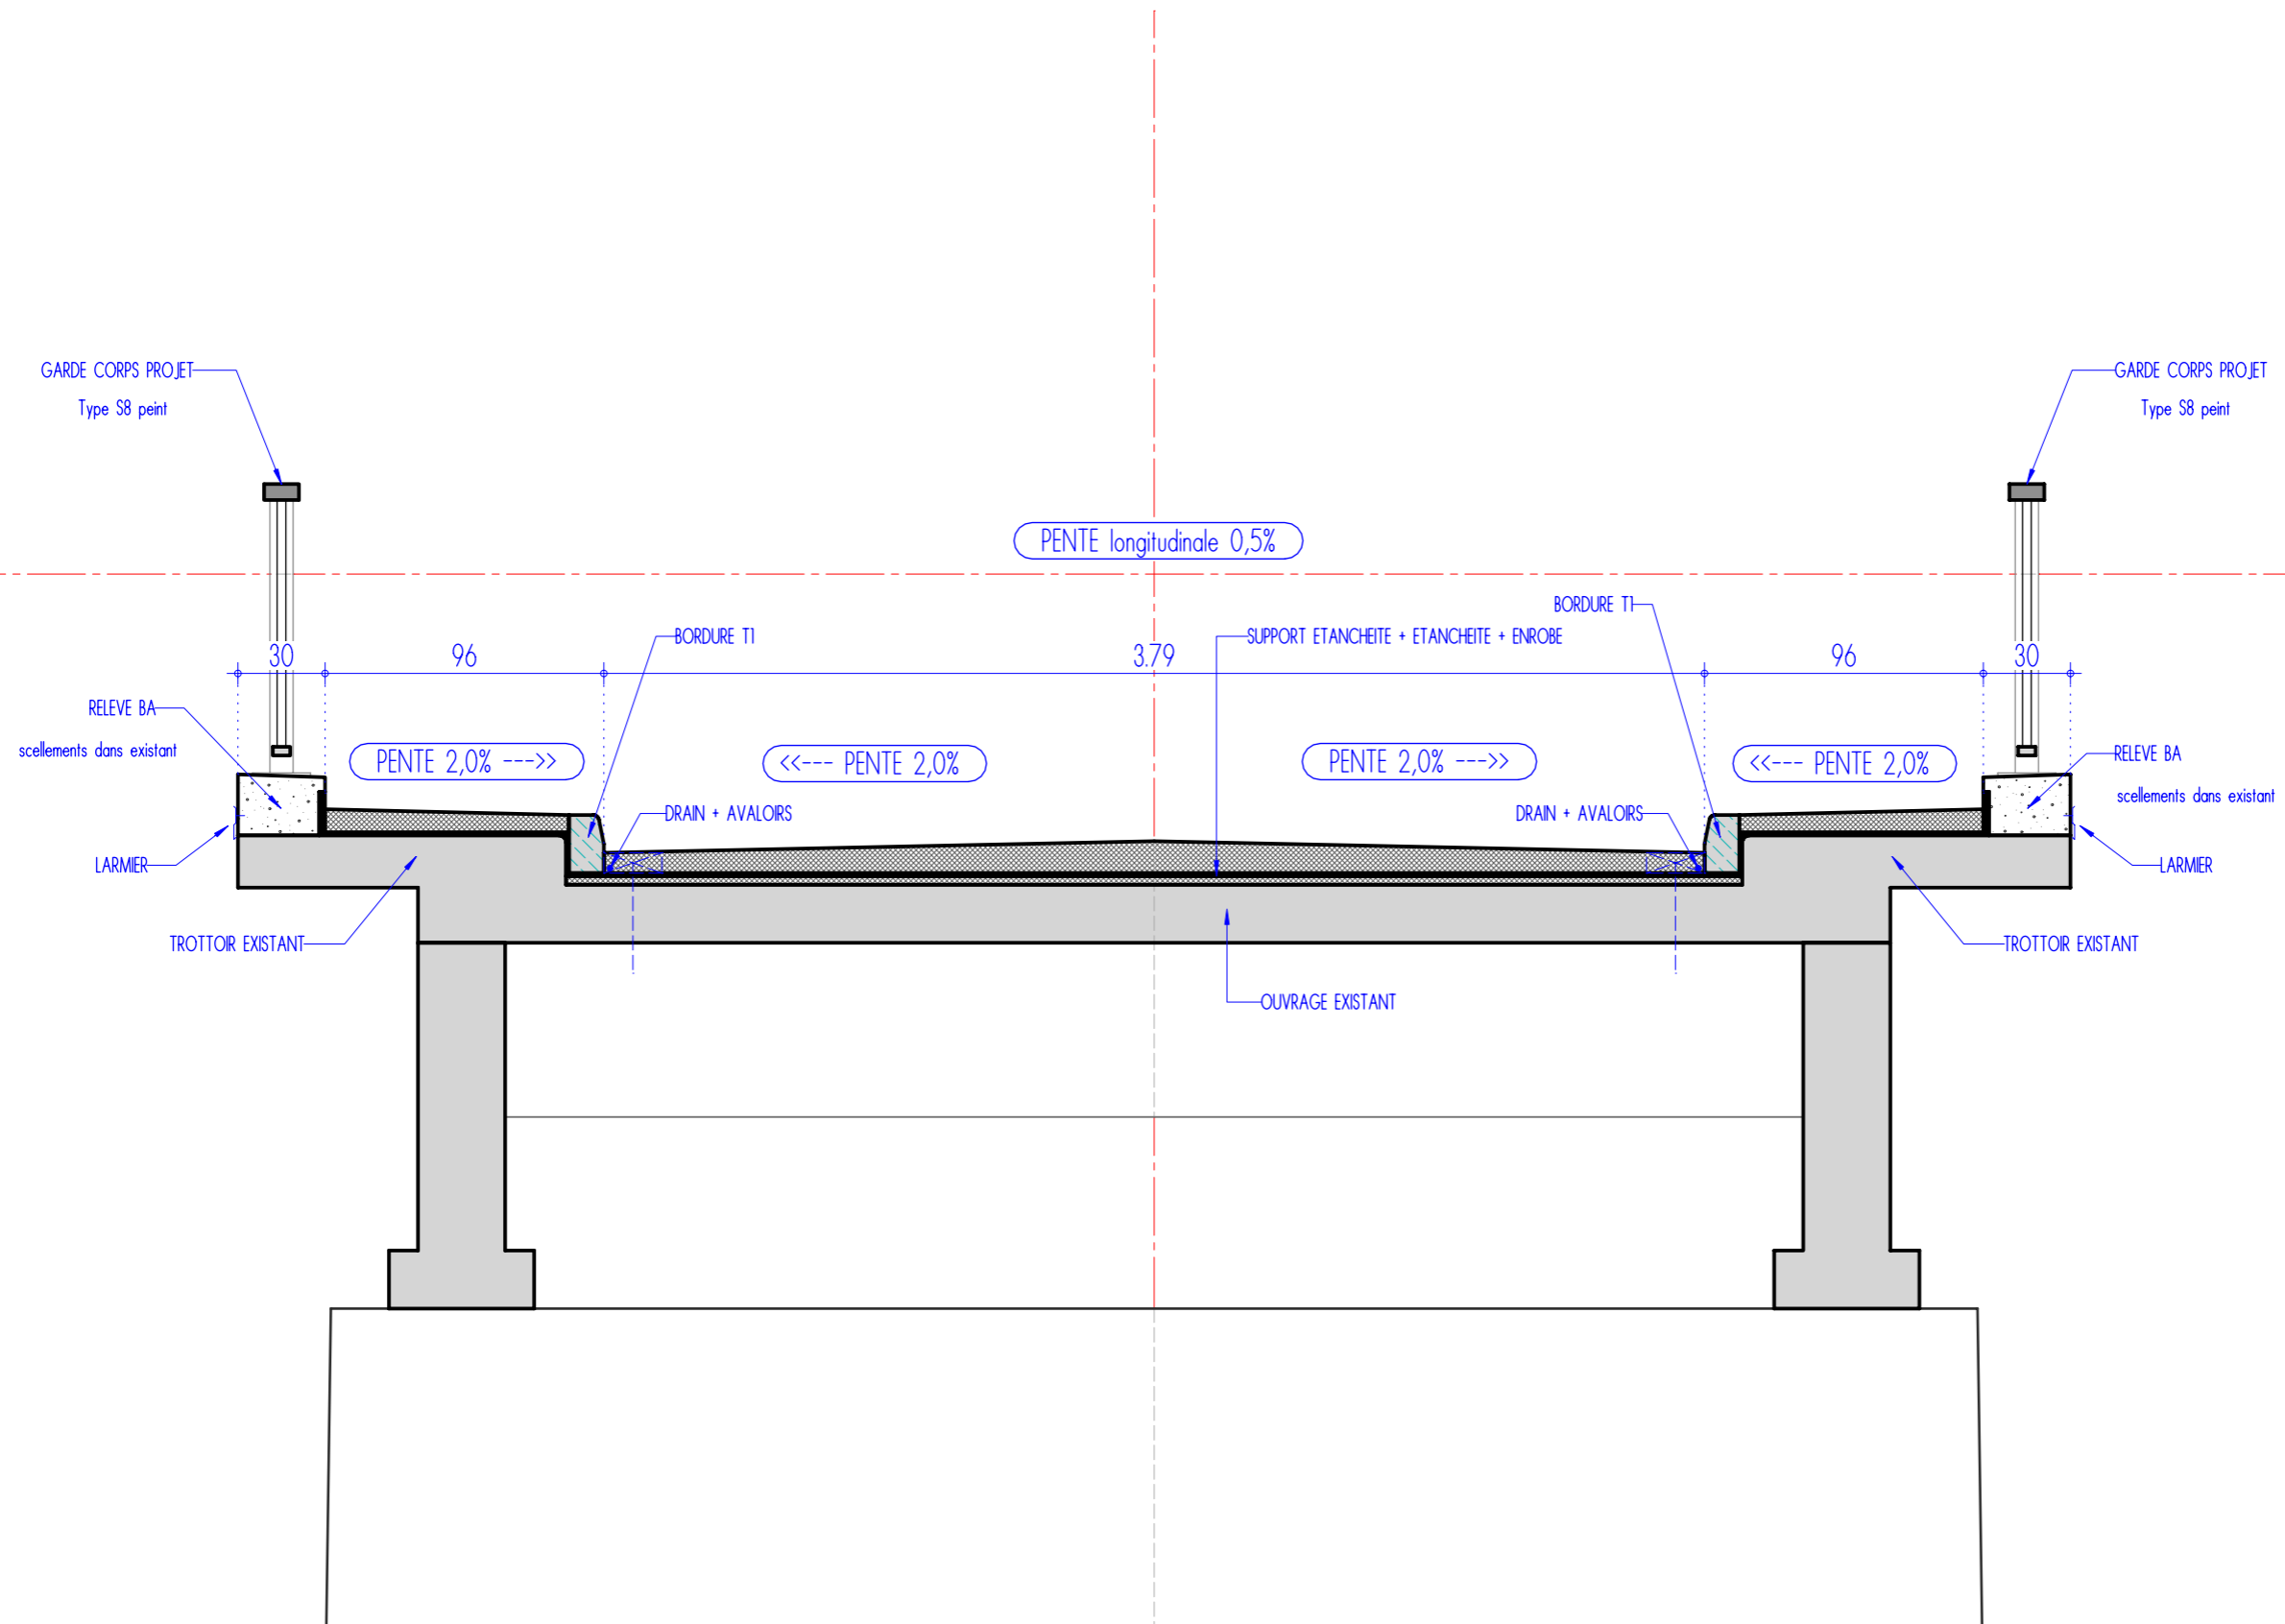


Indice	Date	PRO - DCE	ET.	VER.	N° Pièce	Echelle	Maitre d'ouvrage:	REHABILITATION PONT DE COURBIAN	Maitre d'oeuvre: 1 rue Van Gogh 32 000 Auch Tel: 05.62.63.55.11	
0	05/2026	Première émission	WL	ML	1.4.9	1/25	ALBRET COMMUNAUTE			
Affaire		2025_026_OA_MOE			Planche: 9/11	Format: A3	10place Aristide Briand 47195 NERAC			

!! Les côtes sont données à titre indicatif, elle sont à valider par un levé topographique complémentaire !!


COUPE REPRISE MURS RETOUR OA PROJET ECH. 1/25em.

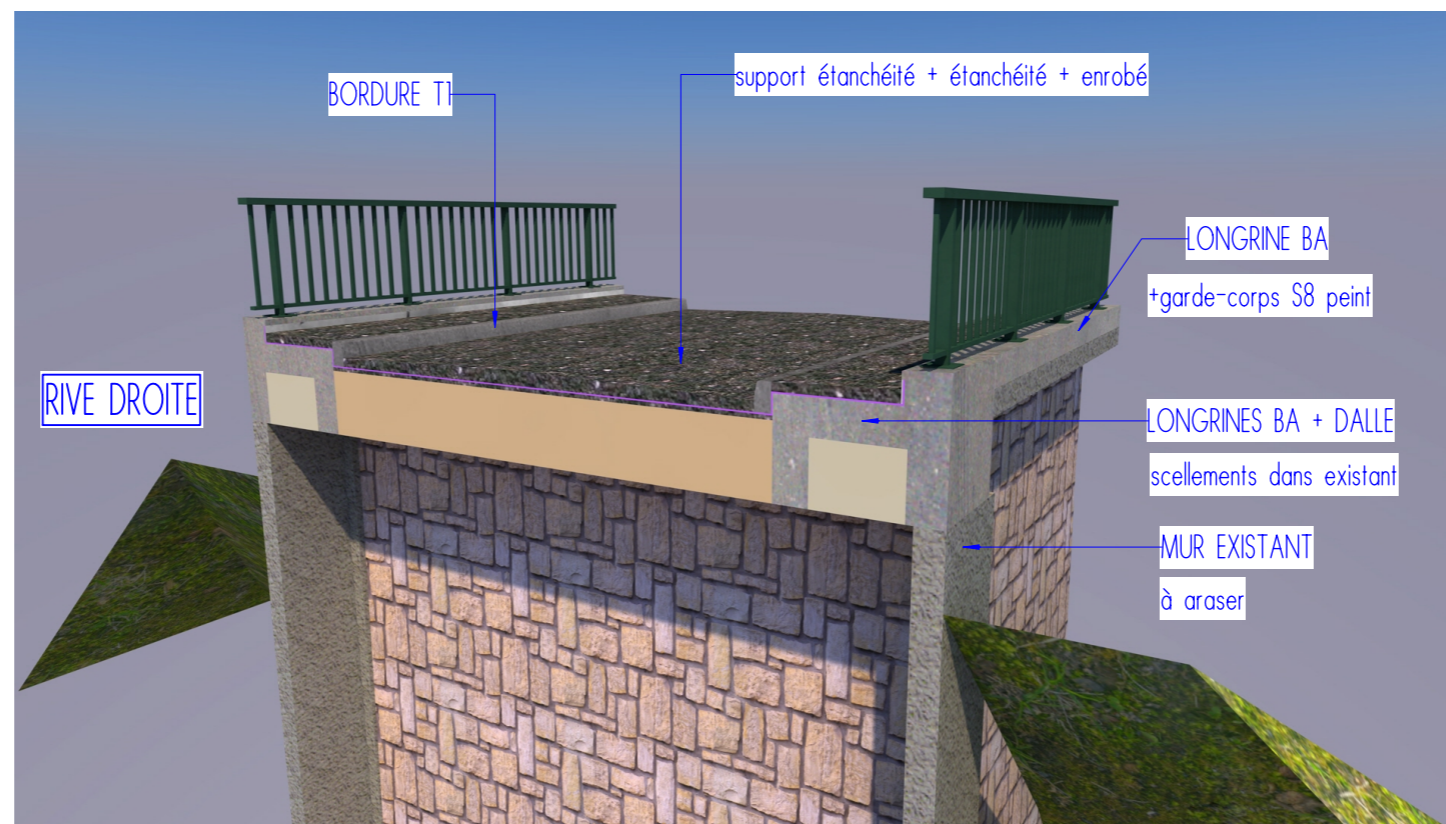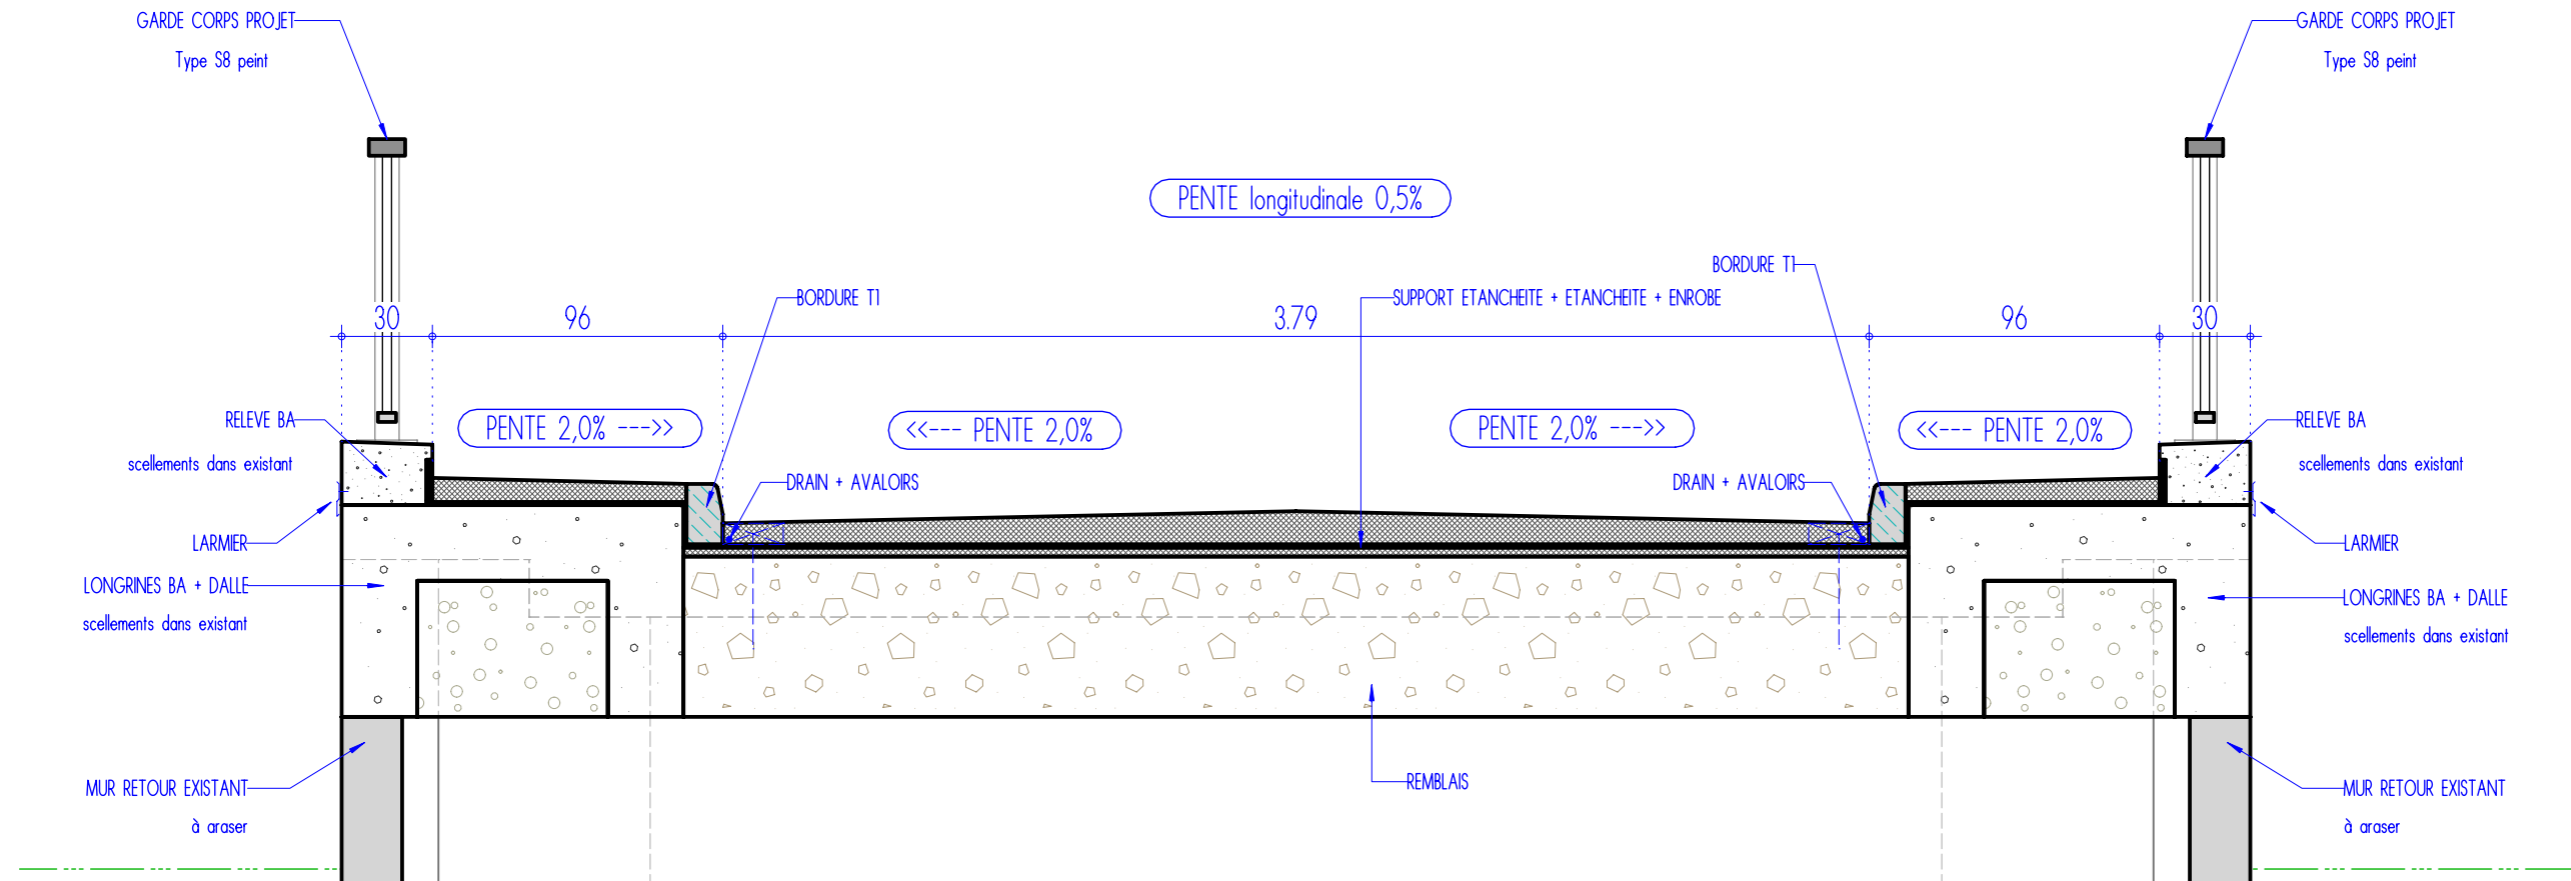

Indice	Date	PRO - DCE	ET.	VER.	N° Pièce	Echelle	Maitre d'ouvrage:	REHABILITATION PONT DE COURBIAN	Maitre d'oeuvre: 1 rue Van Gogh 32 000 Auch Tel: 05.62.63.55.11	
0	05/2026	Première émission	WL	ML	1.4.10	...	ALBRET COMMUNAUTE			
Affaire		2025_026_OA_MOE			Planche: 10/11	Format: A3	10place Aristide Briand 47195 NERAC			


DETAILS JOINT SUR TABLIER

I.2 PLANS D'ENSEMBLE ---- Représentation schématique ----

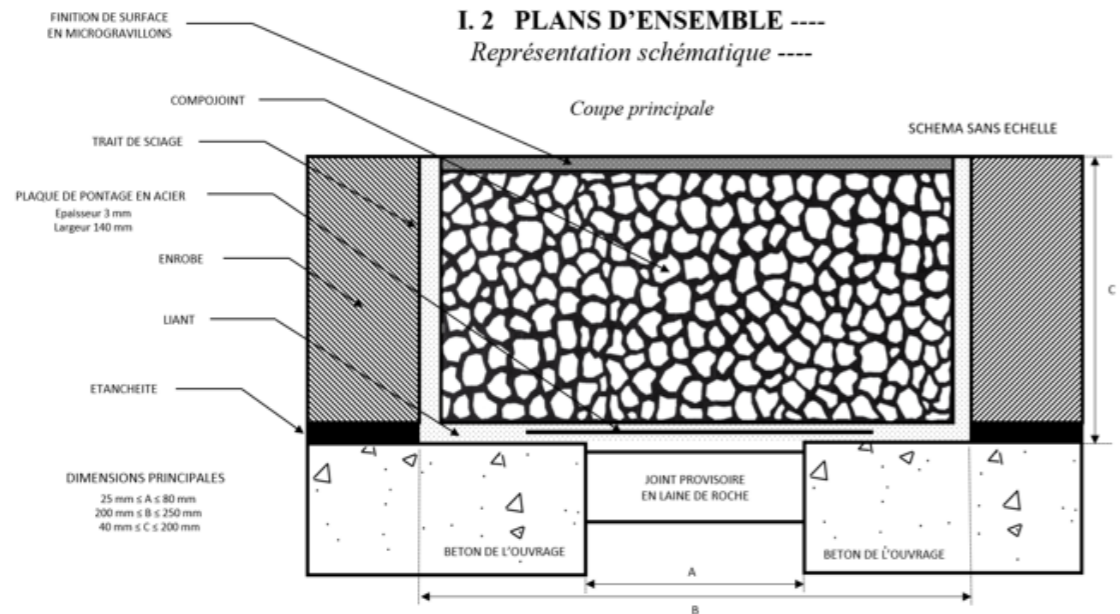


DETAILS JOINT SUR TROTTOIR


SCHEMA DE PRINCIPE N°2

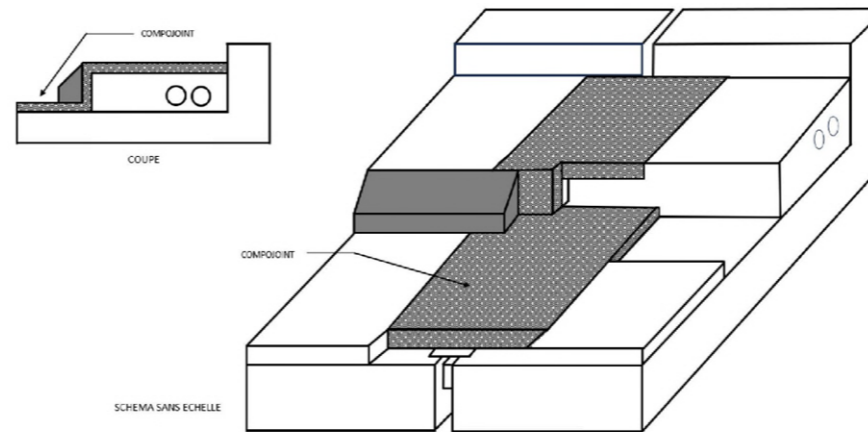


DRAINS OBLIGATOIRES ---- Représentation schématique ----

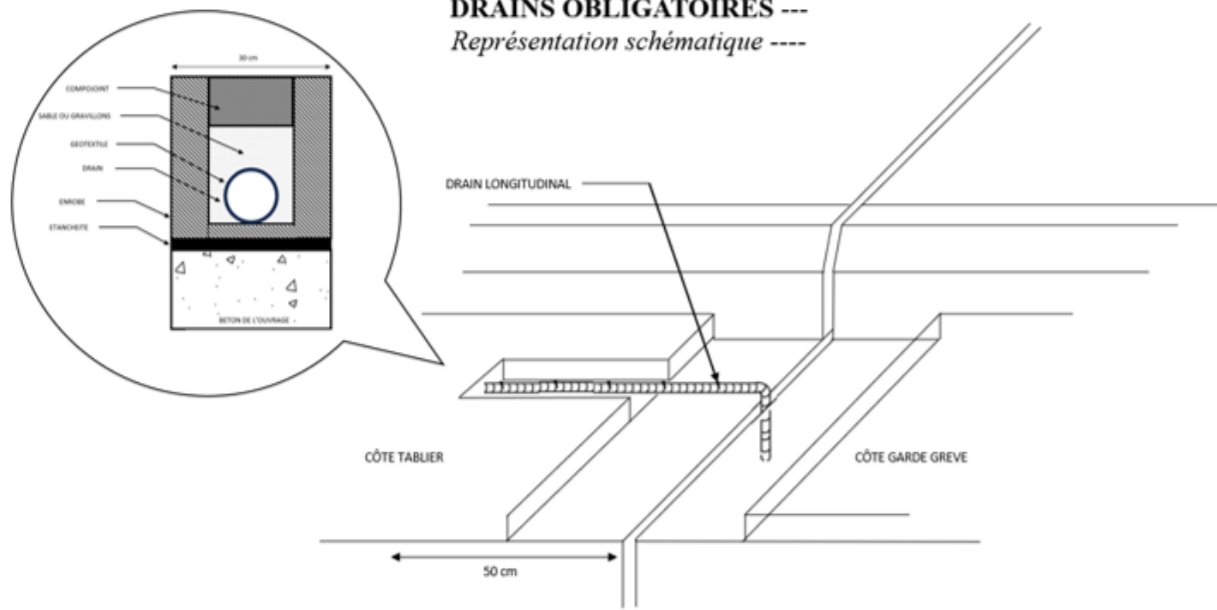


SCHEMA DE PRINCIPE ---- Représentation schématique ----

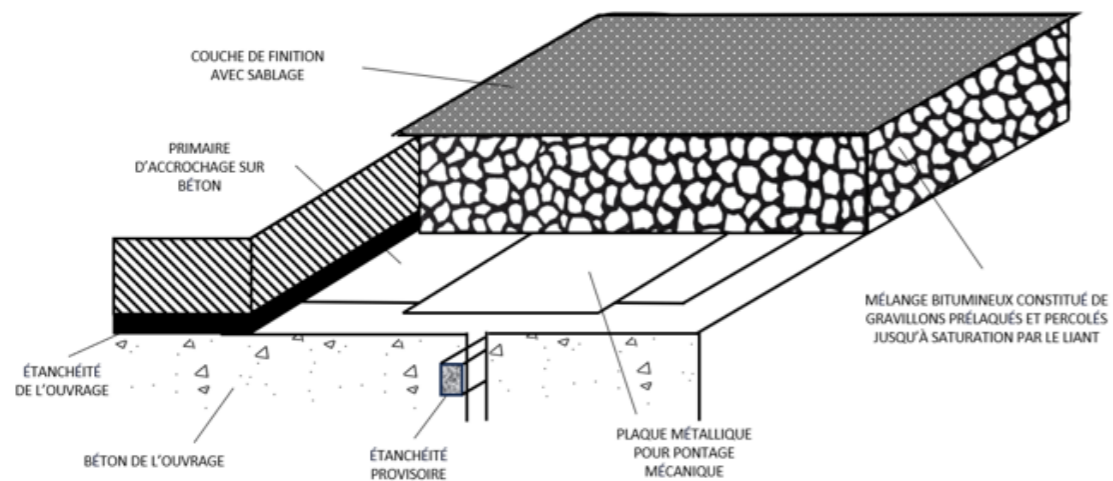

DETAILS EVACUATION DES EAUX

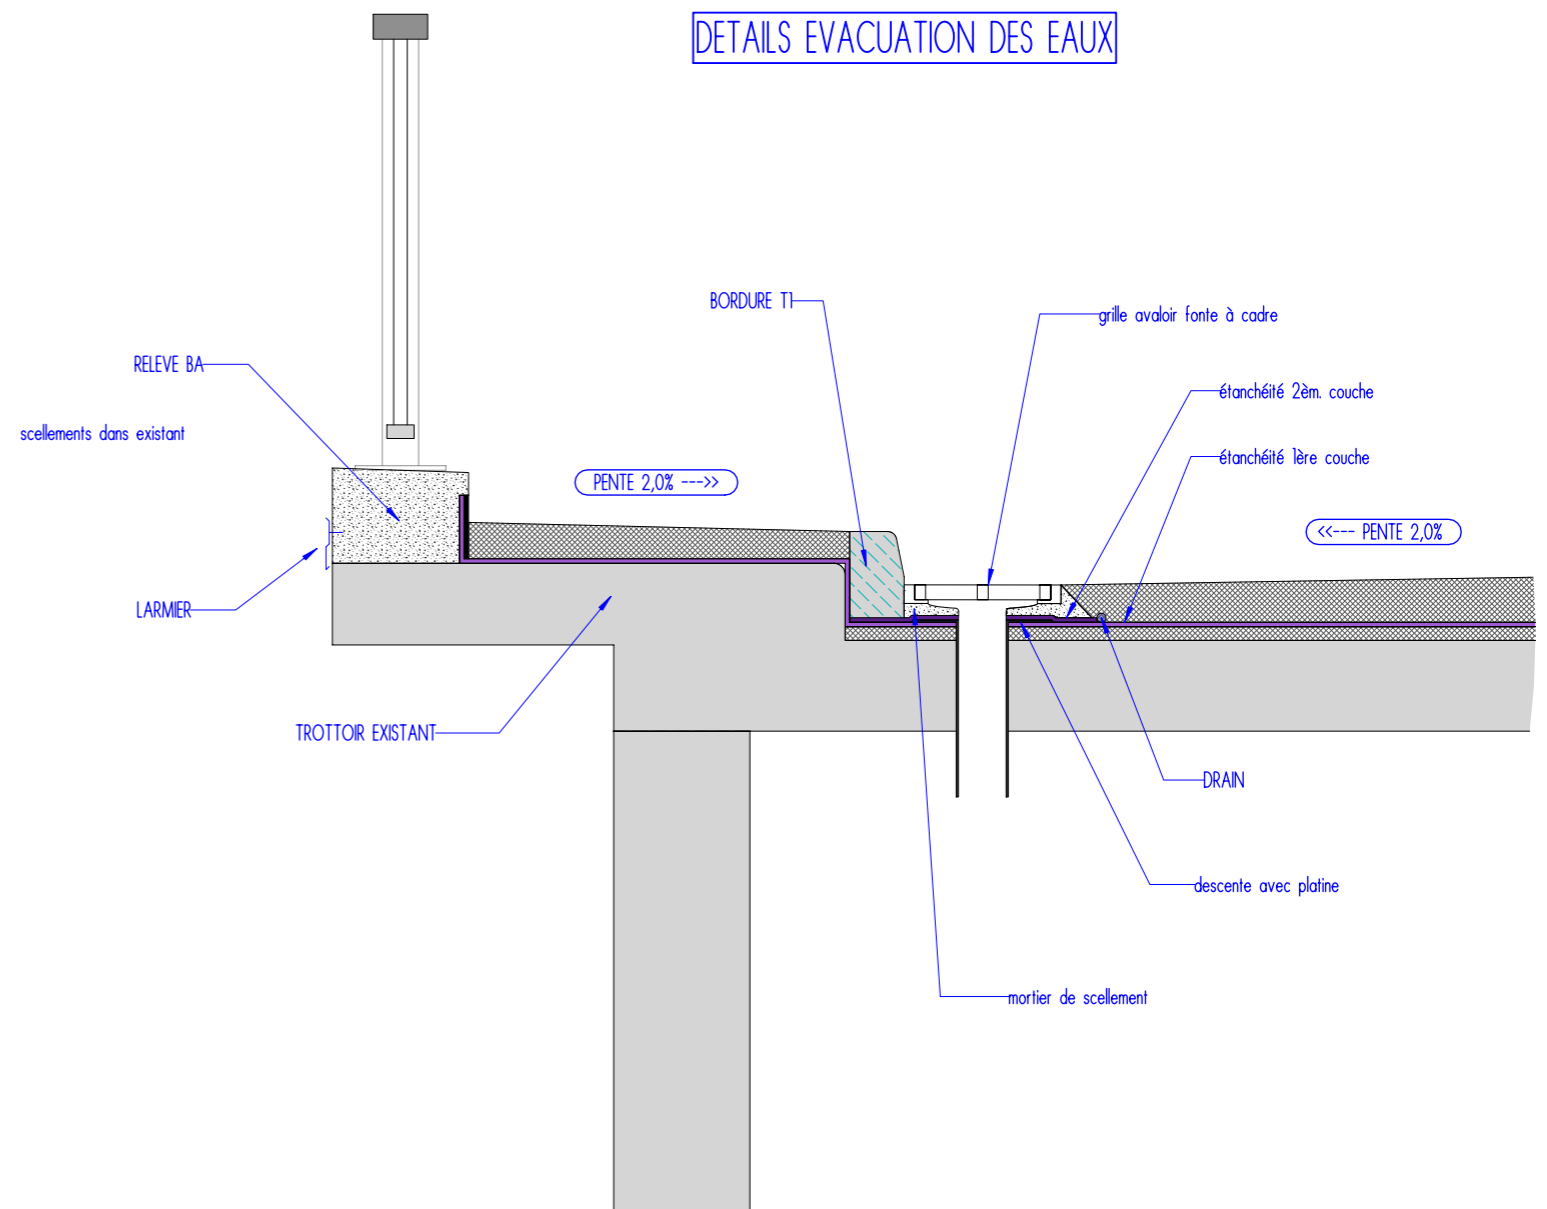

Indice	Date	PRO - DCE	ET.	VER.	N° Pièce	Echelle	Maitre d'ouvrage:	REHABILITATION PONT DE COURBIAN MODELISATION PROJET	Maitre d'oeuvre: 1 rue Van Gogh 32 000 Auch Tel: 05.62.63.55.11	
0	05/2026	Première émission	WL	ML	1.4.11	...	ALBRET COMMUNAUTE			
Affaire		2025_026_OA_MOE			Planche: 11/11	Format: A3	10place Aristide Briand 47195 NERAC 