

Récépissé de DT Récépissé de DICT

Au titre du chapitre IV du titre V du livre V (partie réglementaire) du Code de l'environnement
et de la section 12 du chapitre IV du titre III du livre V de la 4^{ème} partie (partie réglementaire) du Code du travail

(Annexe 2 de l'arrêté du 15 février 2012 modifié - NOR : DEVP1116359A)

Destinataire

- ☒ Récépissé de DT
☐ Récépissé de DICT
☐ Récépissé de DT/DICT
conjointe

Dénomination : LEONARDI Jean-Stéphane
Complément / Service : _____
Numéro / Voie : rue Auguste Renoir
Lieu-dit / BP : _____
Code Postal / Commune : 64000 PAU
Pays : _____

Coordonnées de l'exploitant

Raison sociale : COMM COMM PAYS DE NAY - SEAPAN
Personne à contacter : _____
Numéro / Voie : 250 RUE MONPLAISIR
Lieu-dit / BP : _____
Code Postal / Commune : 64800 BENEJACQ
Tél. : 0559611182 Fax : 0559619377

N° consultation du téléservice : 2026062401002T01
Référence de l'exploitant : seapan-250626-070115
N° d'affaire du déclarant : LEONARDI Jean-Stéphar
Personne à contacter (déclarant) : LEONARDI Jean-Stéphar
Date de réception de la déclaration : 24 / 06 / 2026
Commune principale des travaux : Coaraze
Adresse des travaux prévus : rue joliot curie,

Éléments généraux de réponse

- ☐ Les renseignements que vous avez fournis ne nous permettent pas de vous répondre. La déclaration est à renouveler. Précisez notamment : _____
☐ Les réseaux/ouvrages que nous exploitons ne sont pas concernés au regard des informations fournies. Distance > à : _____ m
☒ Il y a au moins un réseau / ouvrage concerné de catégorie (voir liste des catégories au verso) : EA EU . Autres informations : _____

Modification ou extension de nos réseaux / ouvrages

Modification ou extension de réseau/ouvrage envisagée dans un délai inférieur à 3 mois : _____
☐ Réalisation de modifications en cours sur notre réseau/ouvrage.
Veuillez contacter notre représentant : _____ Tél. : _____
NB : Si nous avons connaissance d'une modification du réseau/ouvrage dans le délai maximal de 3 mois à compter de la consultation du téléservice, nous vous en informons.

Emplacement de nos réseaux / ouvrages

☒ Plans joints : Références : RES_6294750 Echelle₍₁₎ : 1/250 Date d'édition₍₁₎ : 25 / 06 / 2026 Sensible : ☐ Prof. règl. mini₍₁₎ : _____ cm Matériau réseau₍₁₎ : _____
NB : La classe de précision A, B ou C figure dans les plans.
☒ Réunion sur chantier pour localisation du réseau/ouvrage : ☐ Date retenue d'un commun accord : ____ / ____ / ____ à ____ h ____
ou ☒ Prise de RDV à l'initiative du déclarant (date du dernier contact non conclusif : ____ / ____ / ____)
☐ Votre projet doit tenir compte de la servitude protégeant notre ouvrage.
☐ (cas d'un récépissé de DT) Vous devez prévoir des investigations complémentaires à notre charge (hors cas d'exemption prévus dans la réglementation) ⁽²⁾
☒ Des branchements non cartographiés sont présents. Ils sont soit pourvus d'affleurants visibles et rattachés à un réseau principal souterrain identifié dans les plans joints, soit munis de dispositifs automatiques supprimant tout risque en cas d'endommagement ⁽²⁾
(1) : facultatif si l'information est fournie sur le plan joint (2) : pour les tronçons et branchements non cartographiés en classe A, prévoir des clauses techniques et financières particulières dans le marché

Recommandations de sécurité

Les recommandations techniques spécifiques suivantes sont à appliquer, en fonction des risques liés à l'utilisation des techniques de travaux employées :
Demande de rdv obligatoire pour implantation 15 jrs avant travaux au 0762576677 ou 0762576678

Rubriques du guide technique relatives à des ouvrages ou travaux spécifiques : _____
Pour les exploitants de lignes électriques : si la distance d'approche a été précisée, la mise hors tension est : ☐ possible ☐ impossible
Mesures de sécurité à mettre en œuvre : _____

Dispositifs importants pour la sécurité :

Cas de dégradation d'un de nos ouvrages

En cas de dégradation d'un de nos ouvrages, contactez nos services au numéro de téléphone suivant : 0762576677
Pour toute anomalie susceptible de mettre en cause la sécurité au cours du déroulement du chantier, prévenir le service départemental d'incendie et de secours (par défaut le 18 ou le 112) : SEP 07-62-57-66-74 / EU 06-34-45-30-47 / EP 06-99-78-90-36

Responsable du dossier

Nom : EAU & ASSAINISSEMENT - CC PAYS DE NAY
Désignation du service : _____
Tél. : 0559611182

Signature de l'exploitant ou de son représentant

Nom du signataire : Service Eau Assainissement CC Pays de
Signature : Signé électroniquement sur www.dictservices.fr
Date : 25 / 06 / 2026 Nombre de pièces jointes, y compris les plans : 1

Vous trouverez en téléchargement des plans supplémentaires qui complètent la réponse fournie.

Vous pouvez les télécharger à cette adresse :

<https://www.dictservices.fr:443/edict/documents/download/adk06he4ge>

Si vous n'étiez pas en mesure de télécharger ce document, nous vous invitons à contacter sans délai, l'assistance DICTServices.fr par téléphone au 05.59.01.00.20, ou par mail à assistance@dictservices.fr.







↓ Folio-2-1




Folio-2-0



Folio-3-1

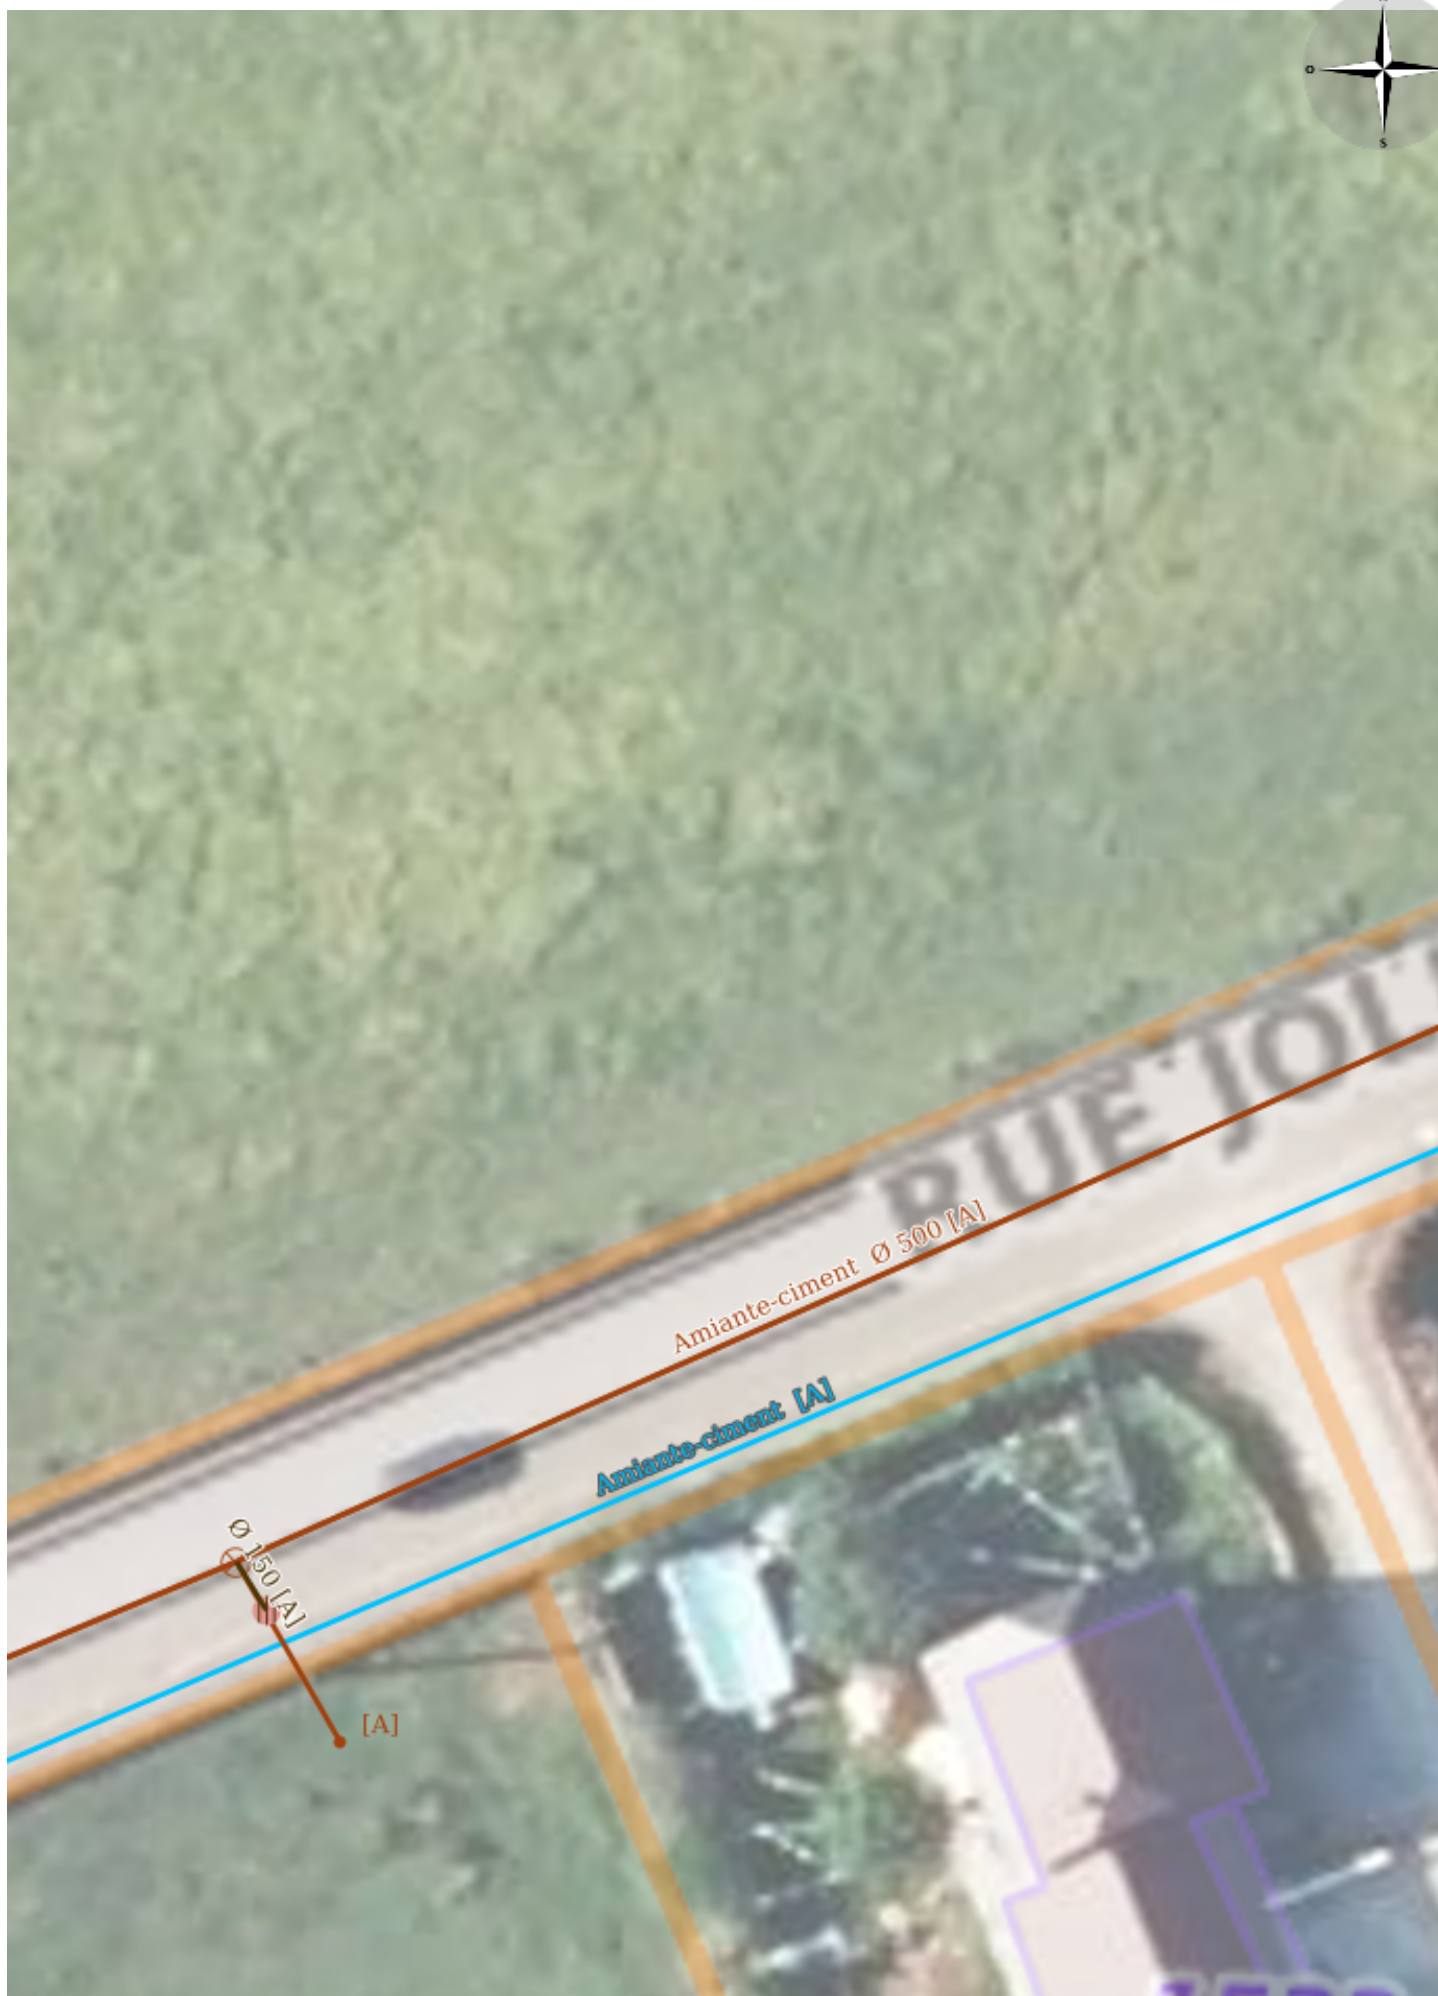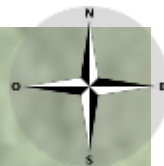


Folio-1-1

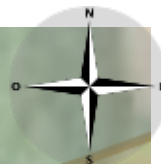

Folio-0-1

Folio-2-1



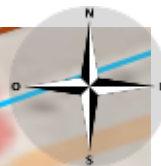

Folio-1-1

Folio-3-1



Emprise



Emprise de la déclaration

Adduction d'eau potable - Classe: étiquette [A],[B],[C]



AEP - Canalisations

- AEP - Nœud

Eau usées - Classe: étiquette [A],[B],[C]



EU - Branchement



EU - Canalisations



EU - Réseau



EU - Appareil

- EU - Boîte de Branchement



EU - Ouvrage



EU - Poste Rel



EU - Regard

Pluvial - Classe: étiquette [A],[B],[C]



Pluvial - Réseau



Pluvial - Grille



Pluvial - Puisard



Pluvial - Puisard privé



Pluvial - Vanne