


Département des Pyrénées-Atlantiques

Commune de **COARRAZE**


N° de projet : B 44 Date affaire : 08/25	RÉNOVATION ÉNERGÉTIQUE DES LOGEMENTS COMMUNAUX	N°	DATES	OBJET	Init.
		0	26/05/2026	original	JS.L
		A			
		B			
		C			
		D			
		E			
		F			

A 00 Nombre de pages : 13	DOSSIER CONSULTATION D'ENTREPRISES
	PIECES GRAPHIQUES

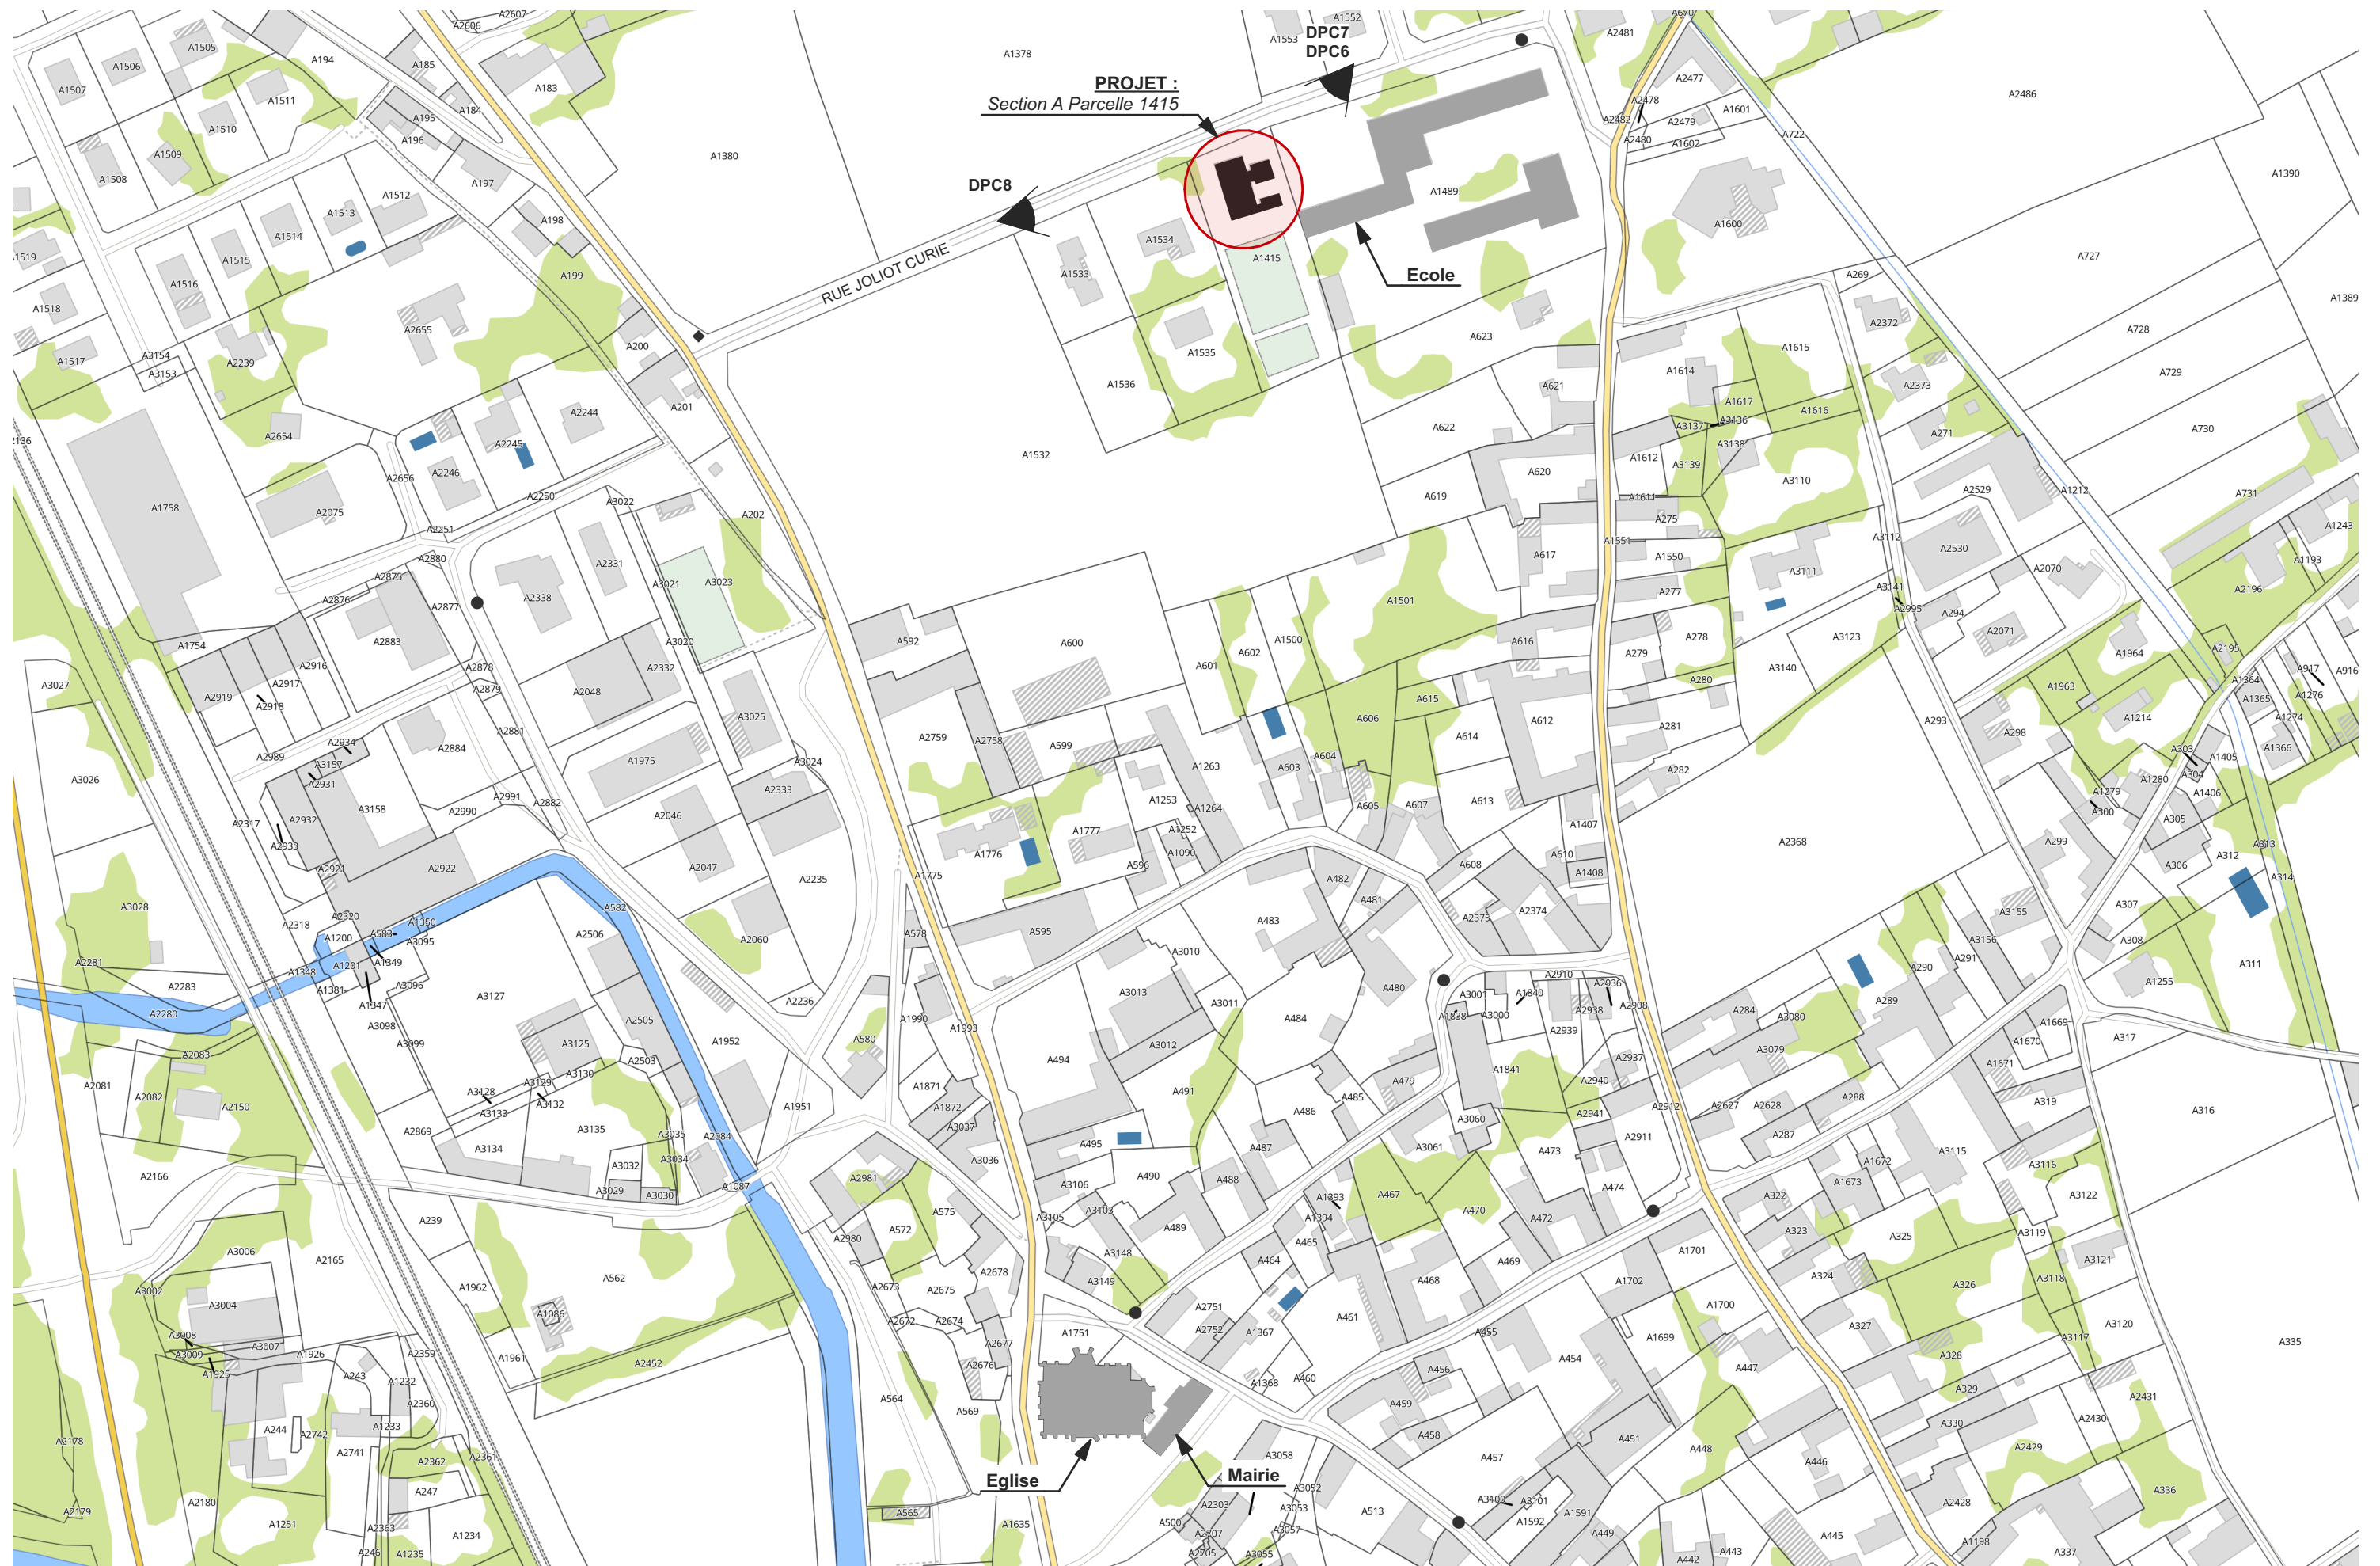


PLAN DE SITUATION

ch- 1:2000

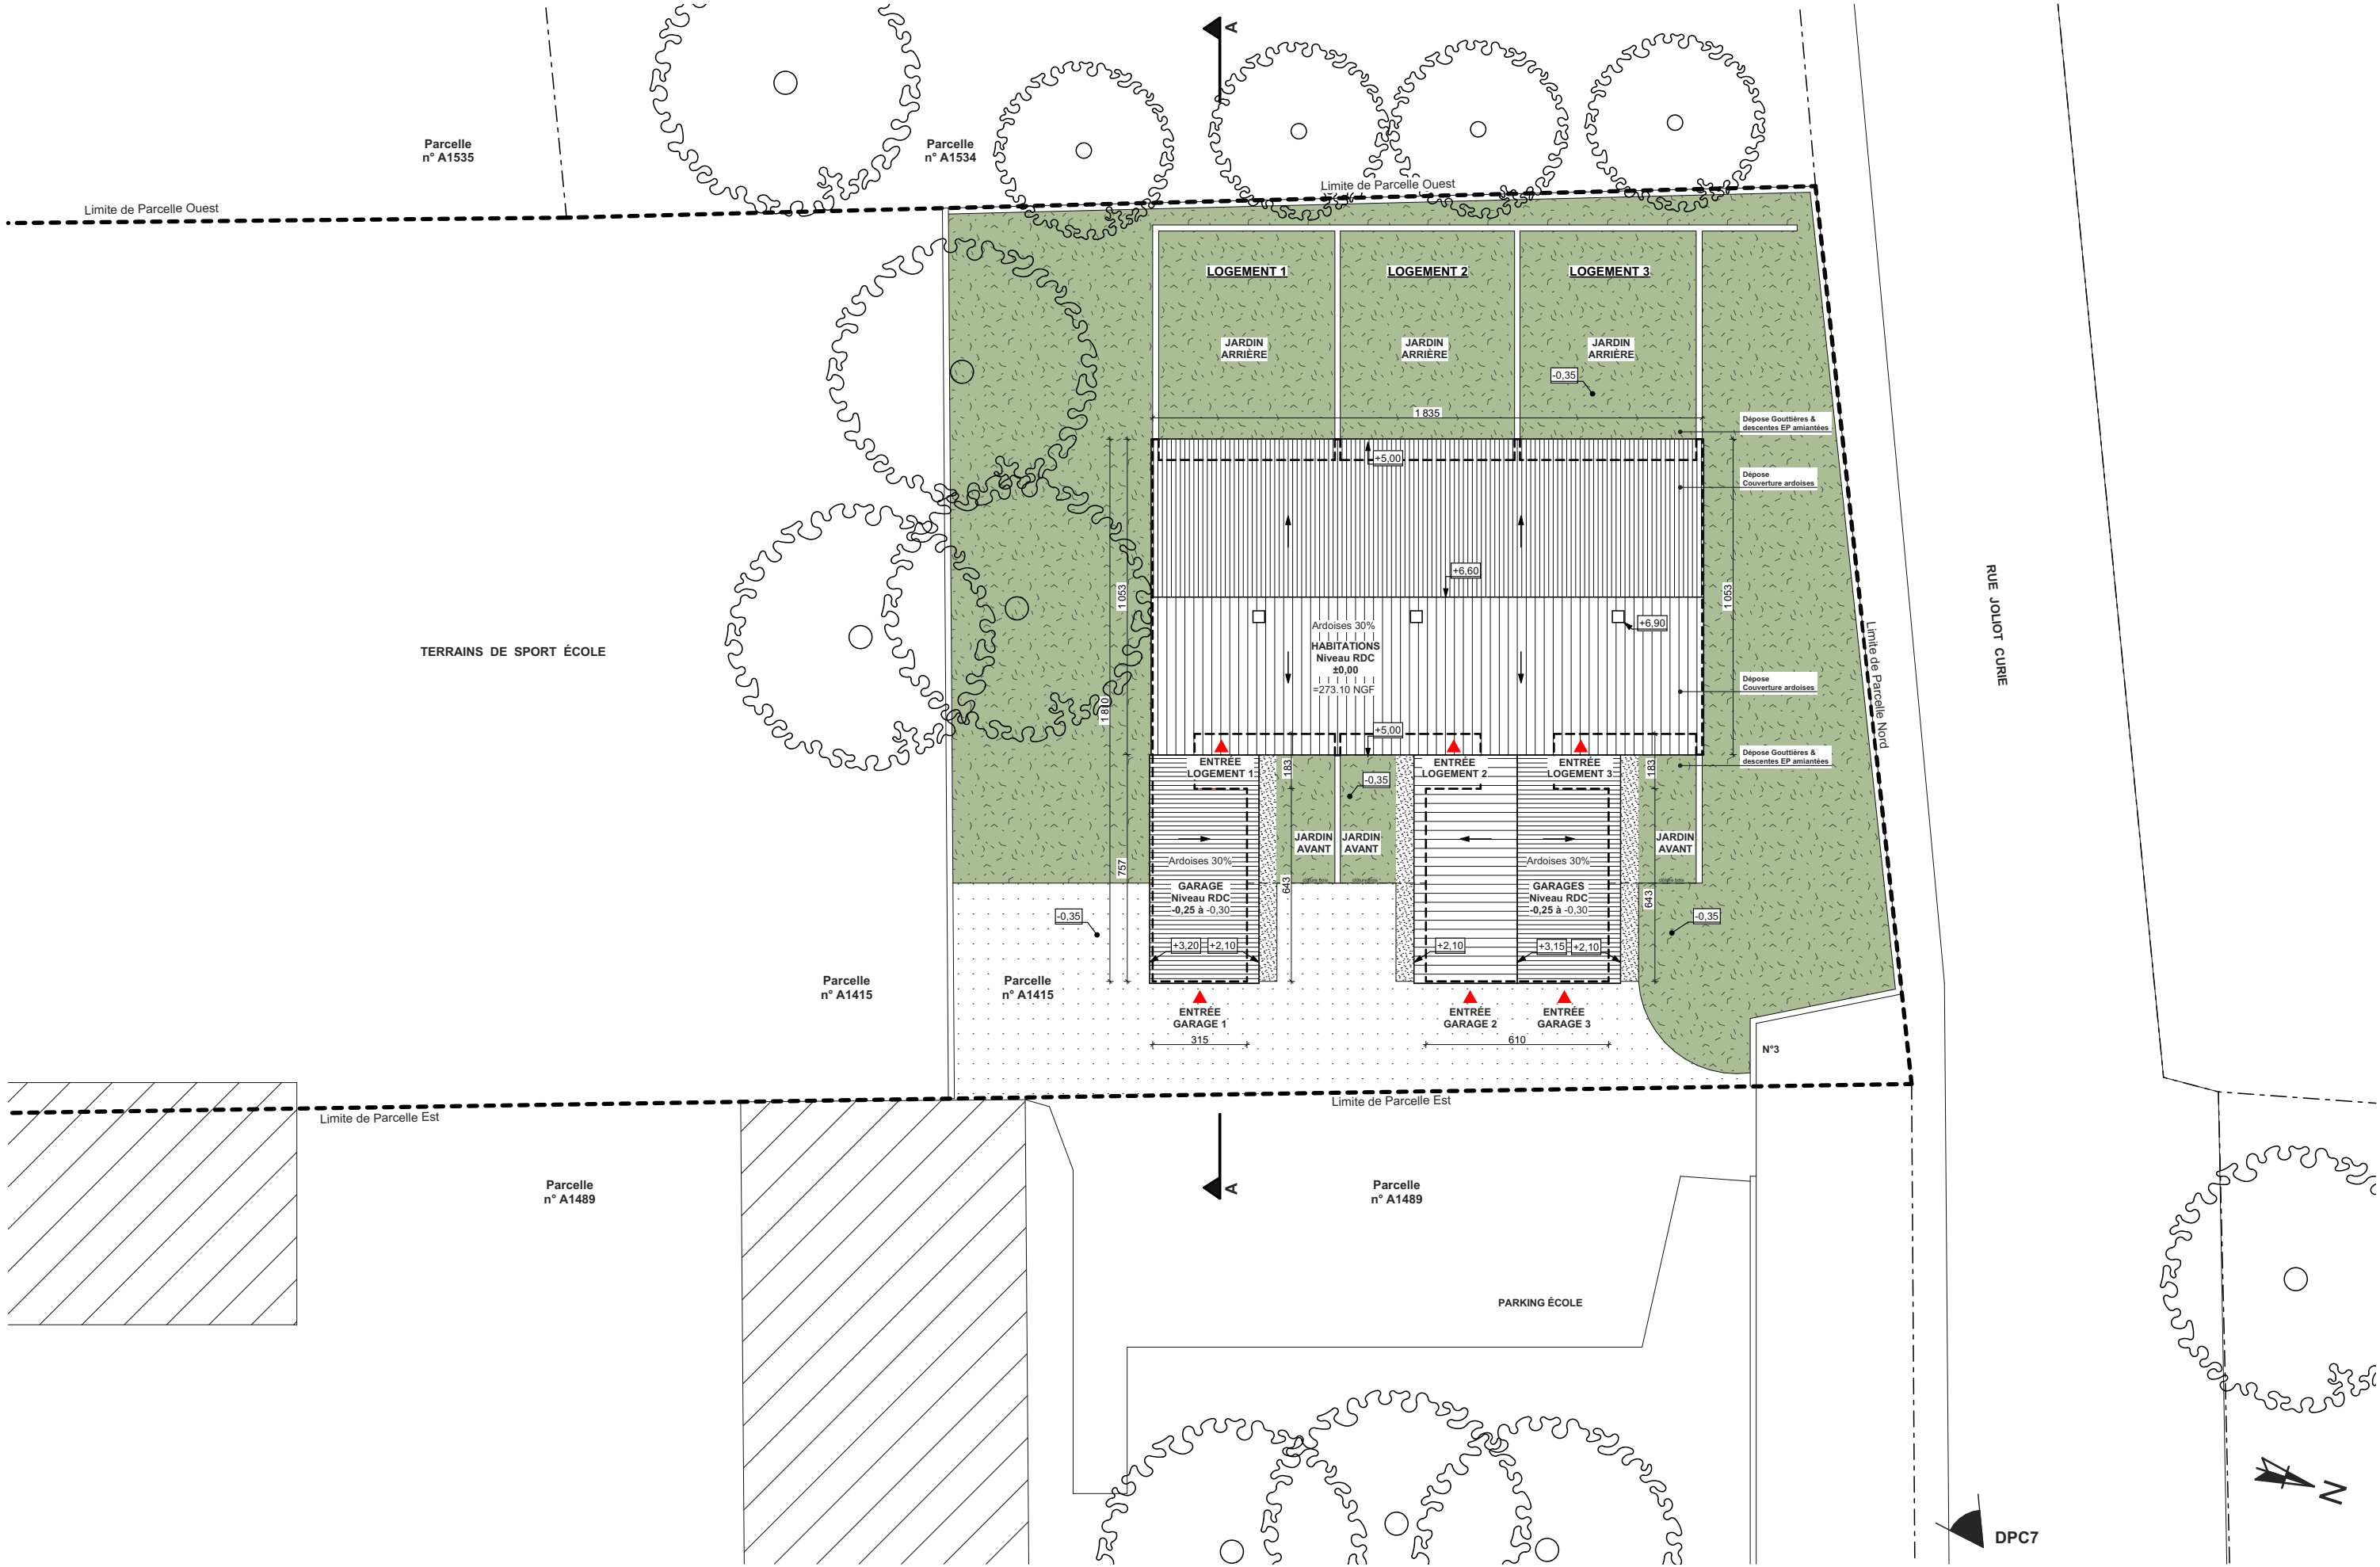


PLAN DE MASSE

Ech- 1:200

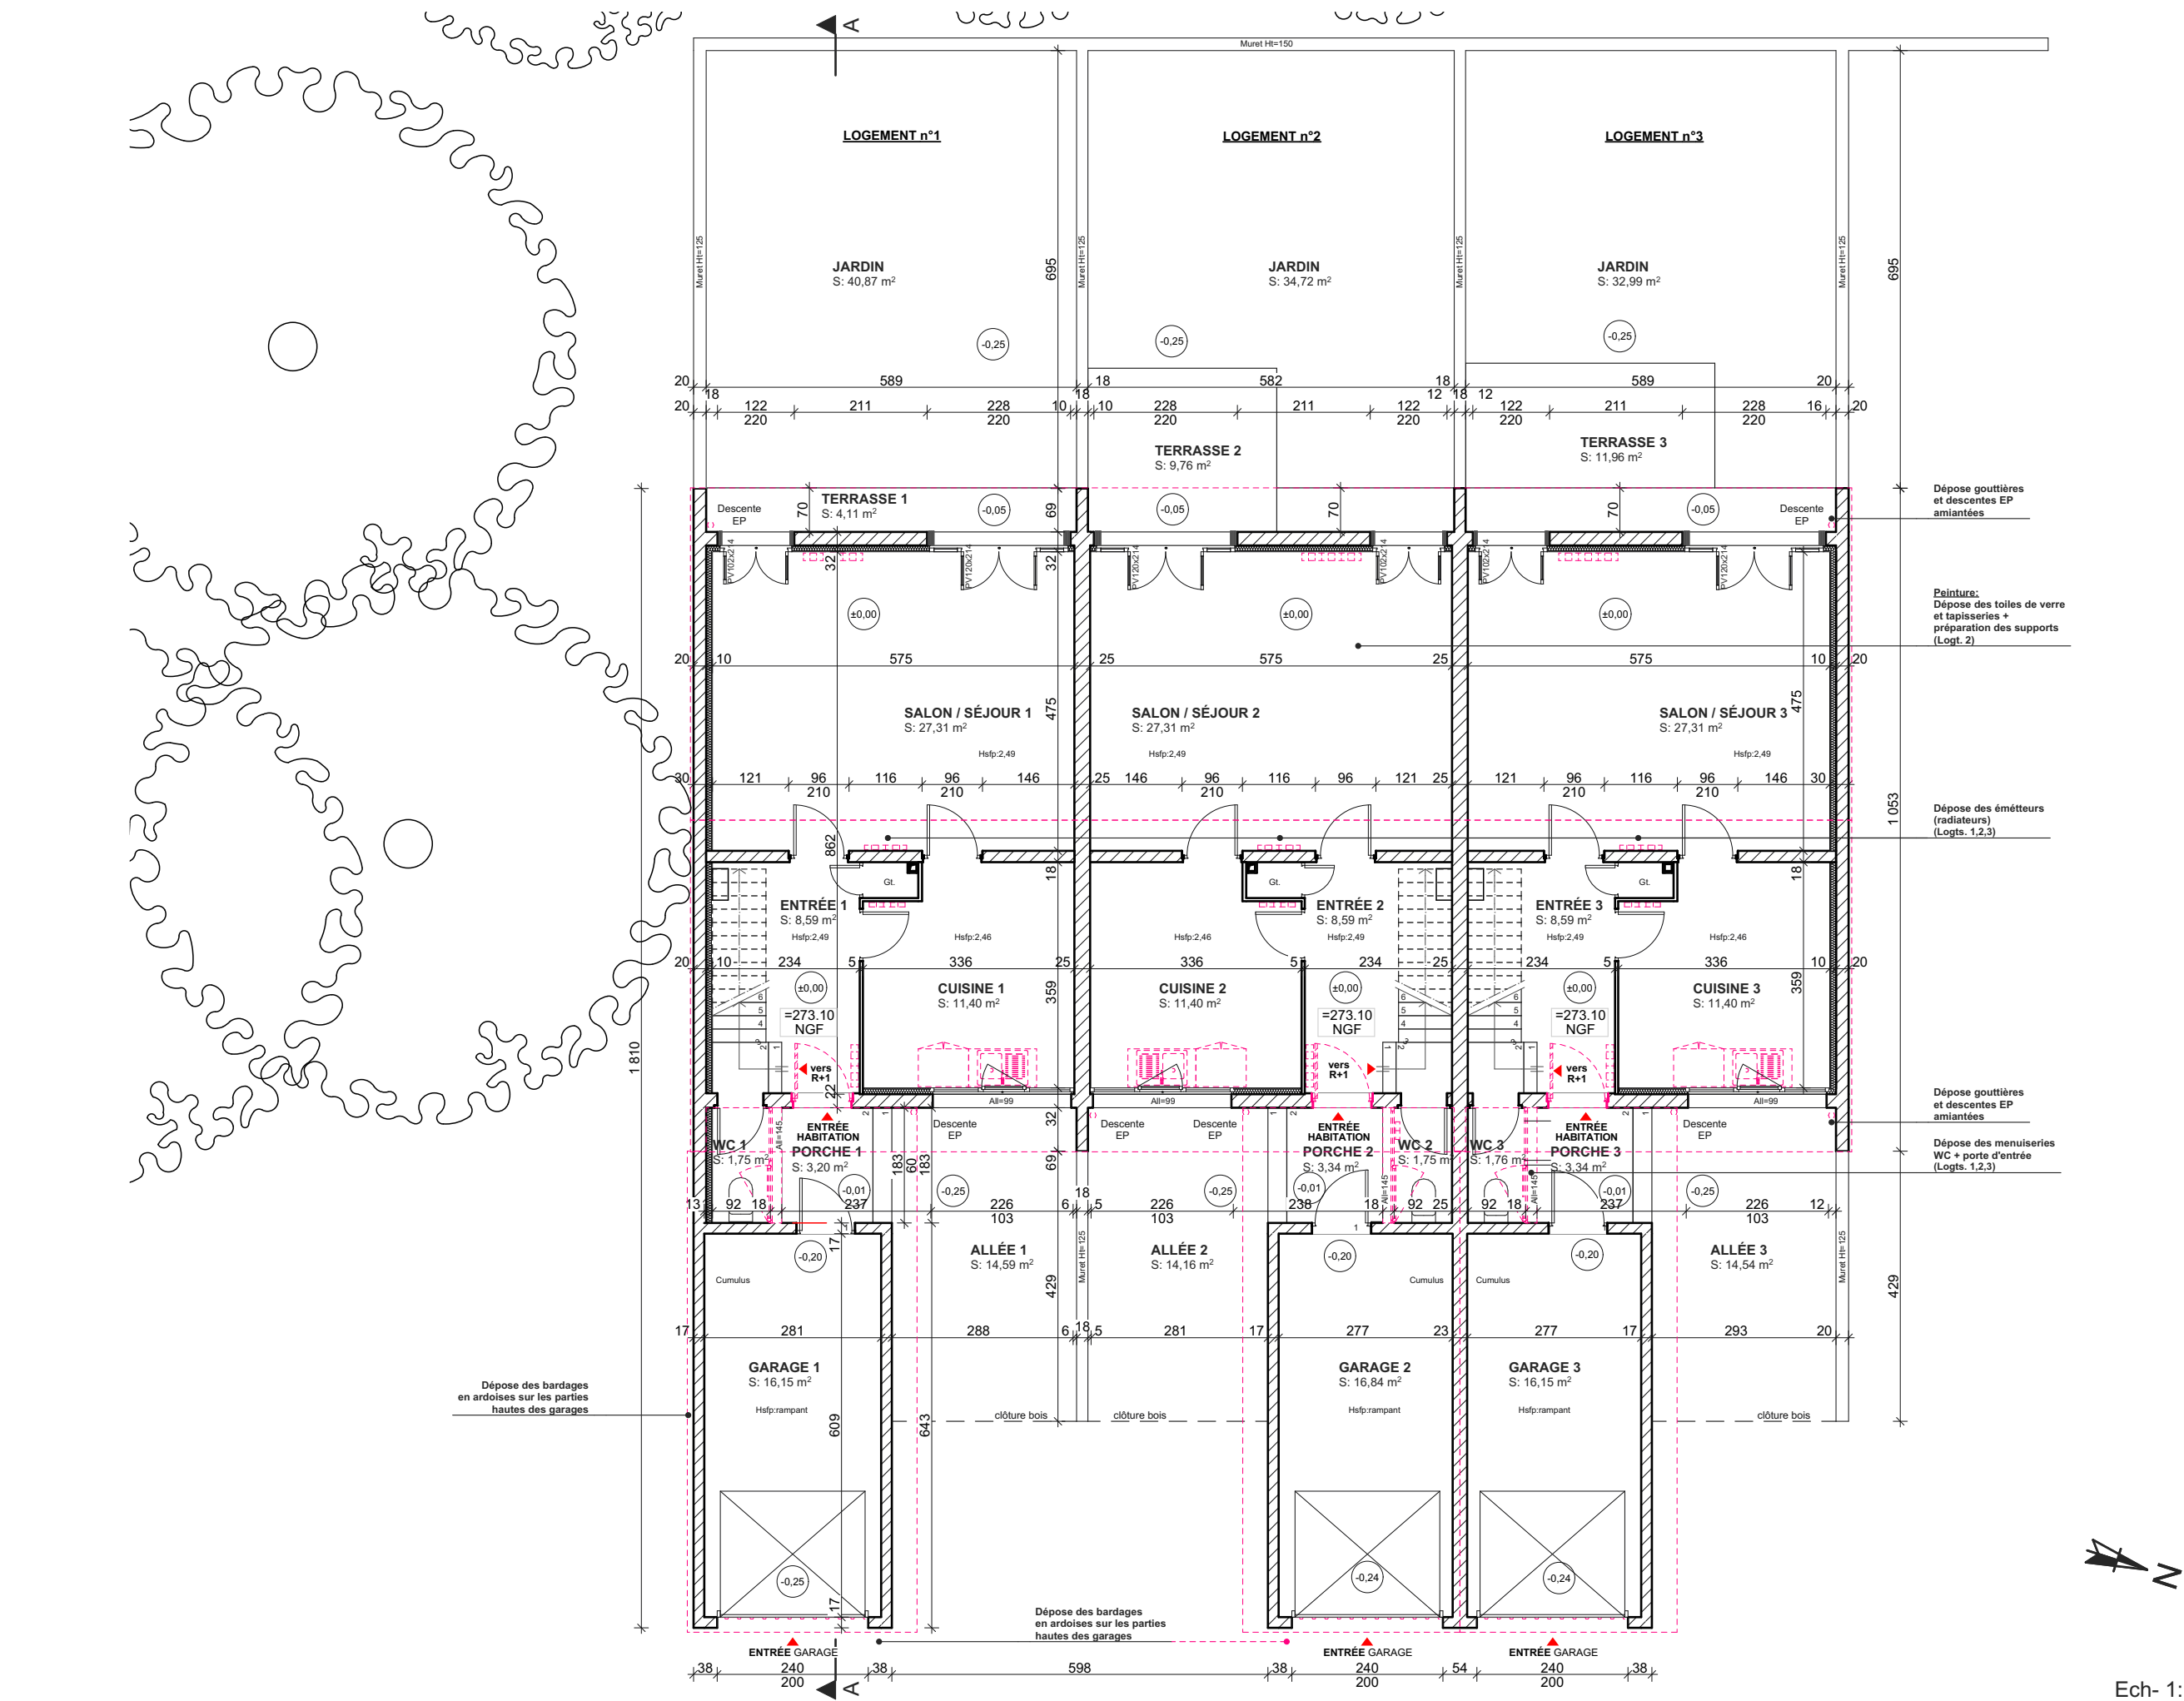

Ech- 1:100

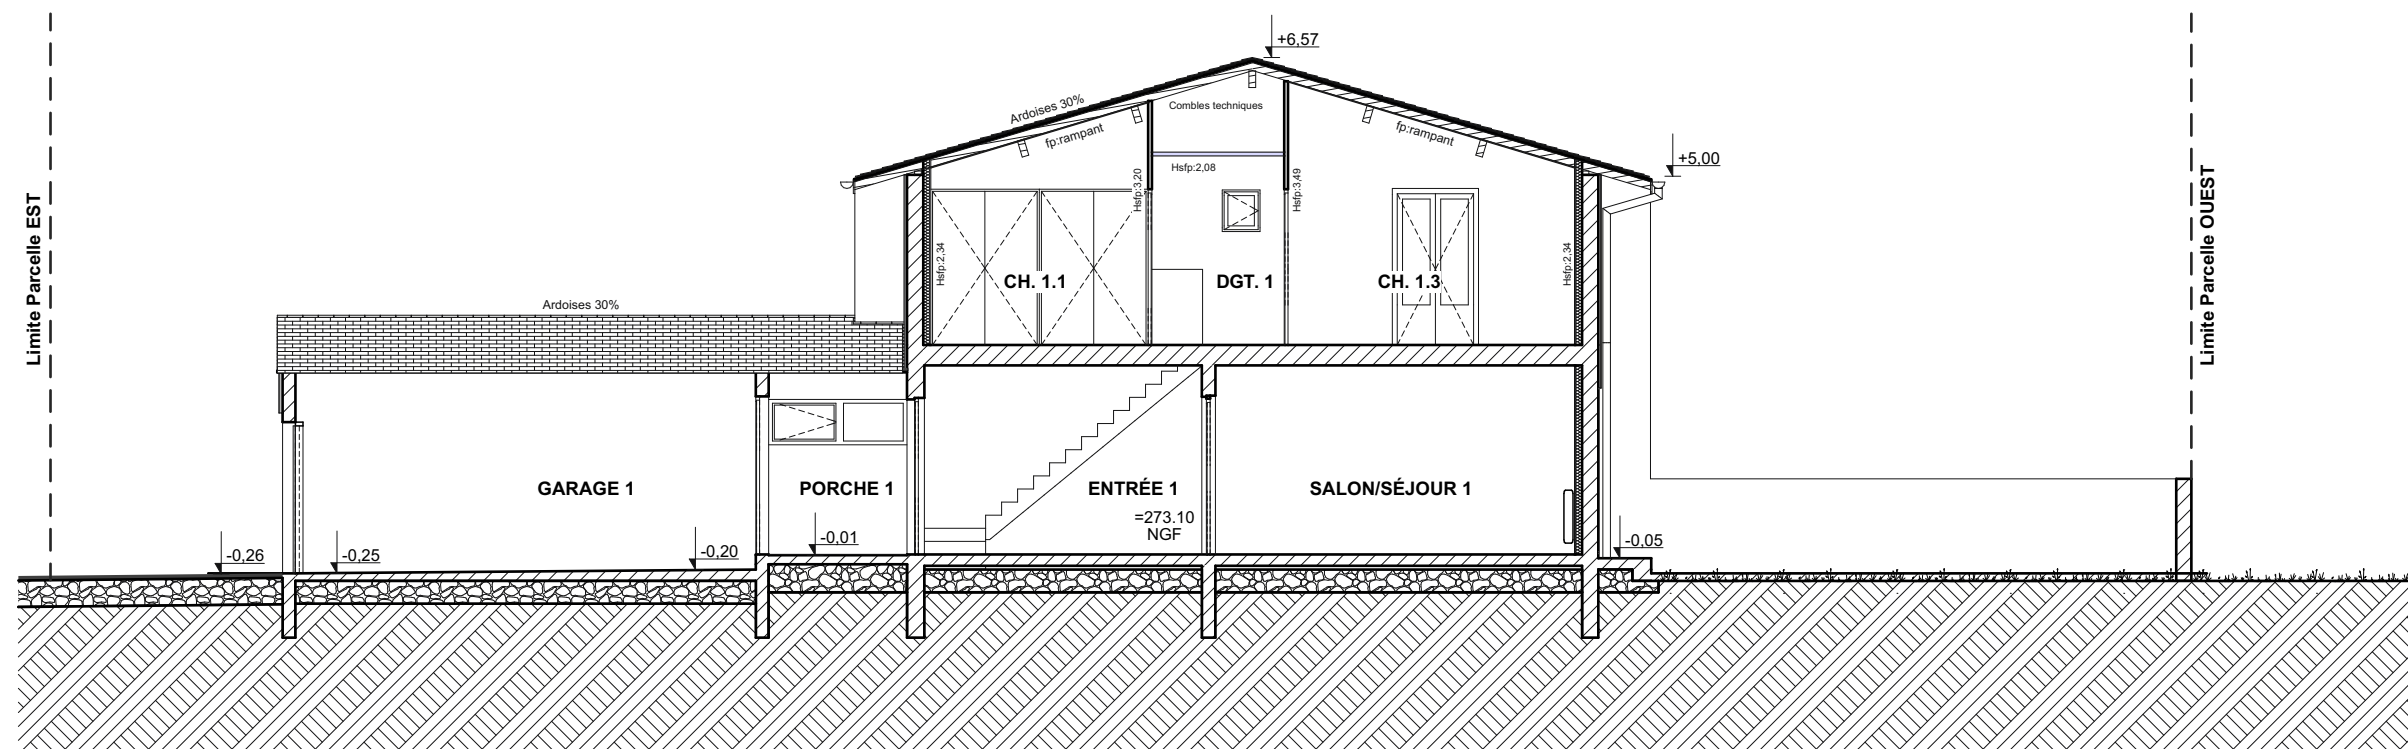


COUPE A-A

Ech- 1:100



FAÇADE EST

Ech- 1:100

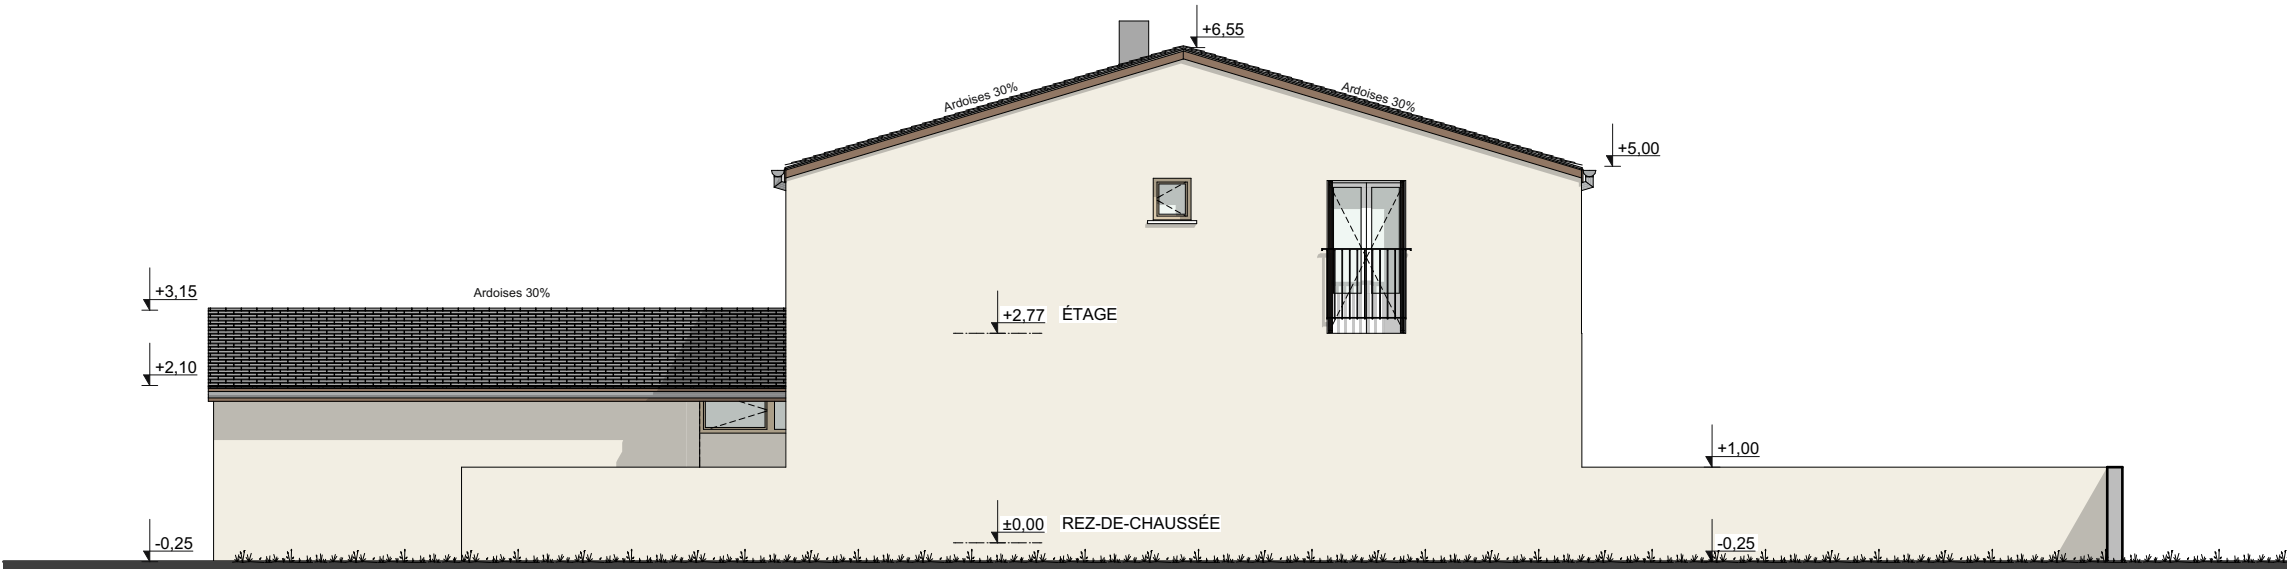


FAÇADE NORD

Ech- 1:100




FAÇADE OUEST

Ech- 1:100

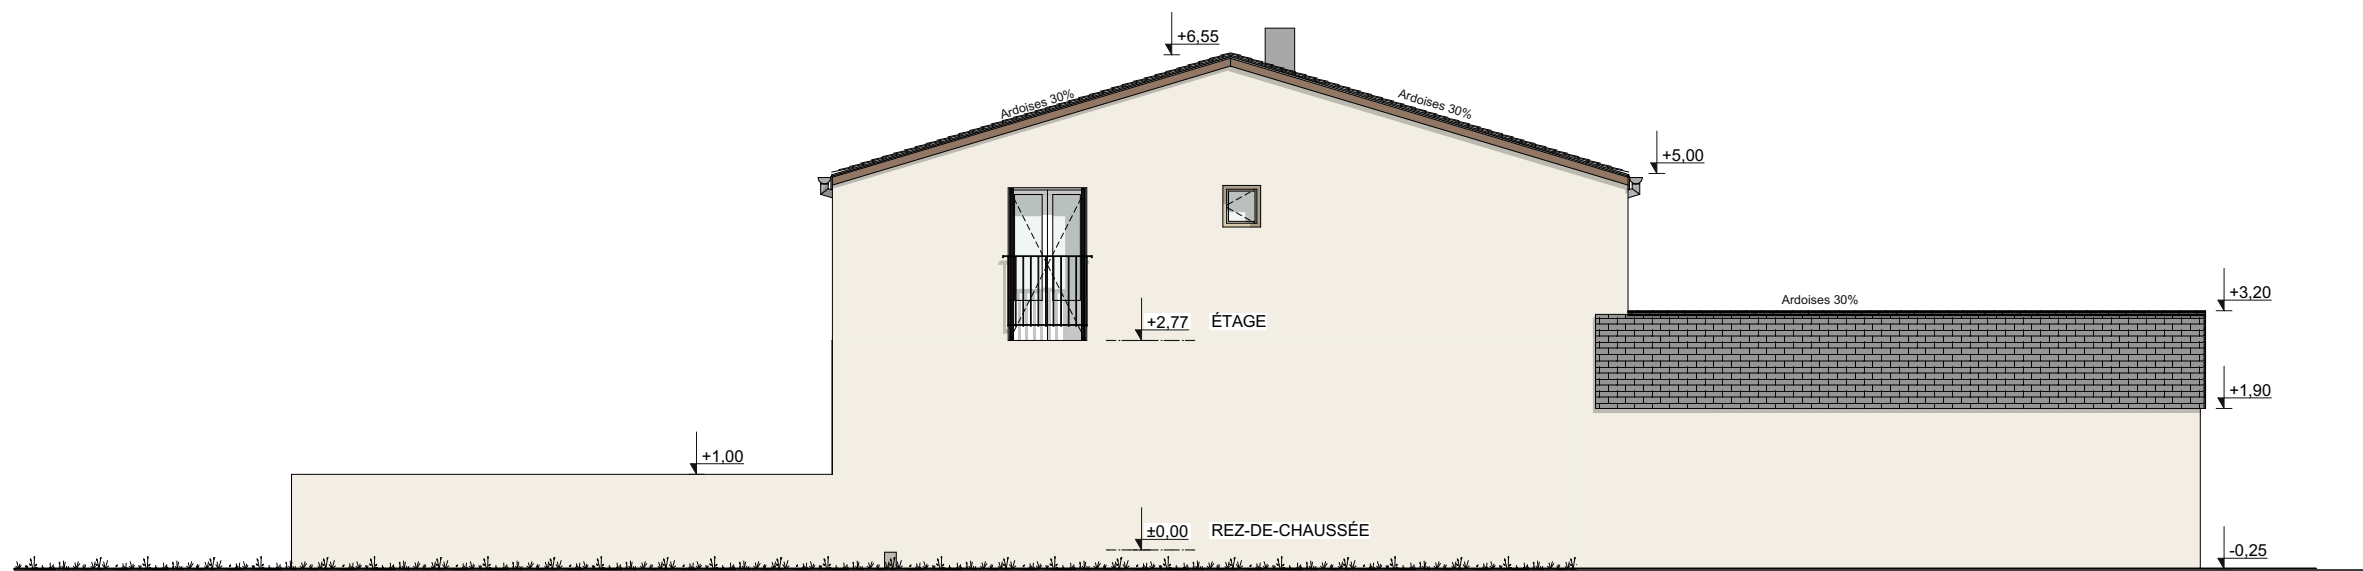


FAÇADE SUD

Ech- 1:100

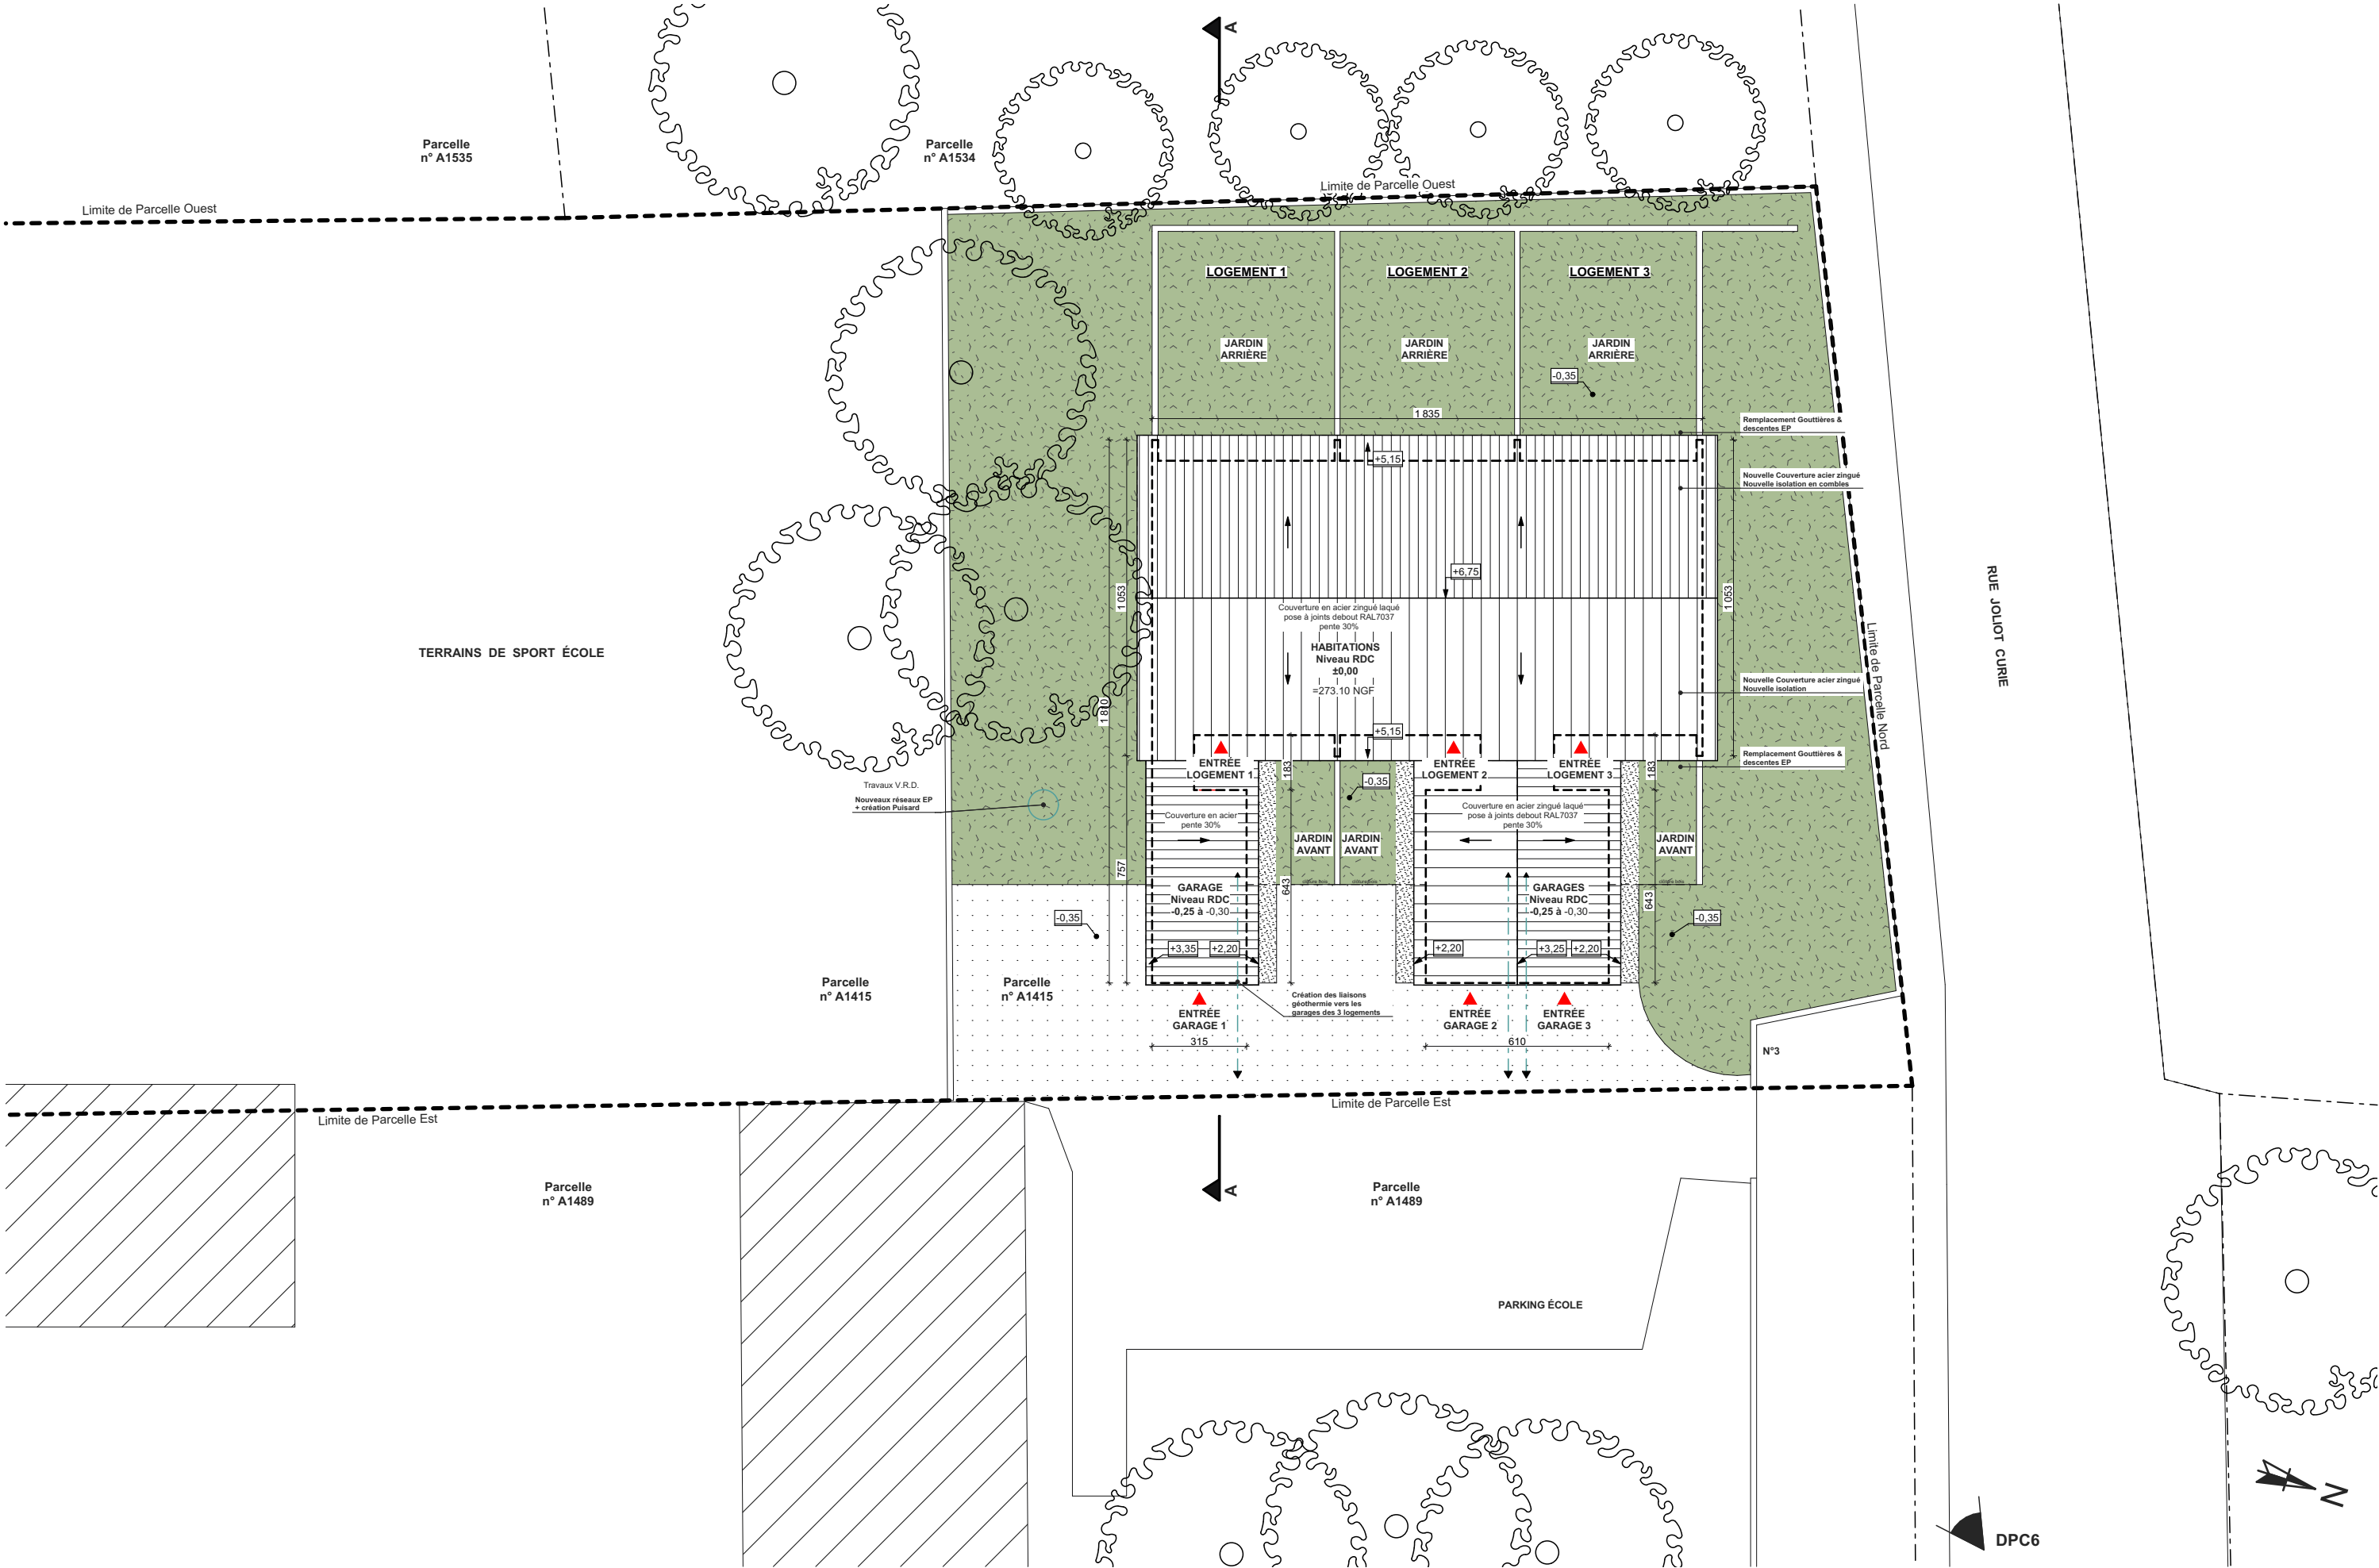


PLAN DE MASSE

Ech- 1:200

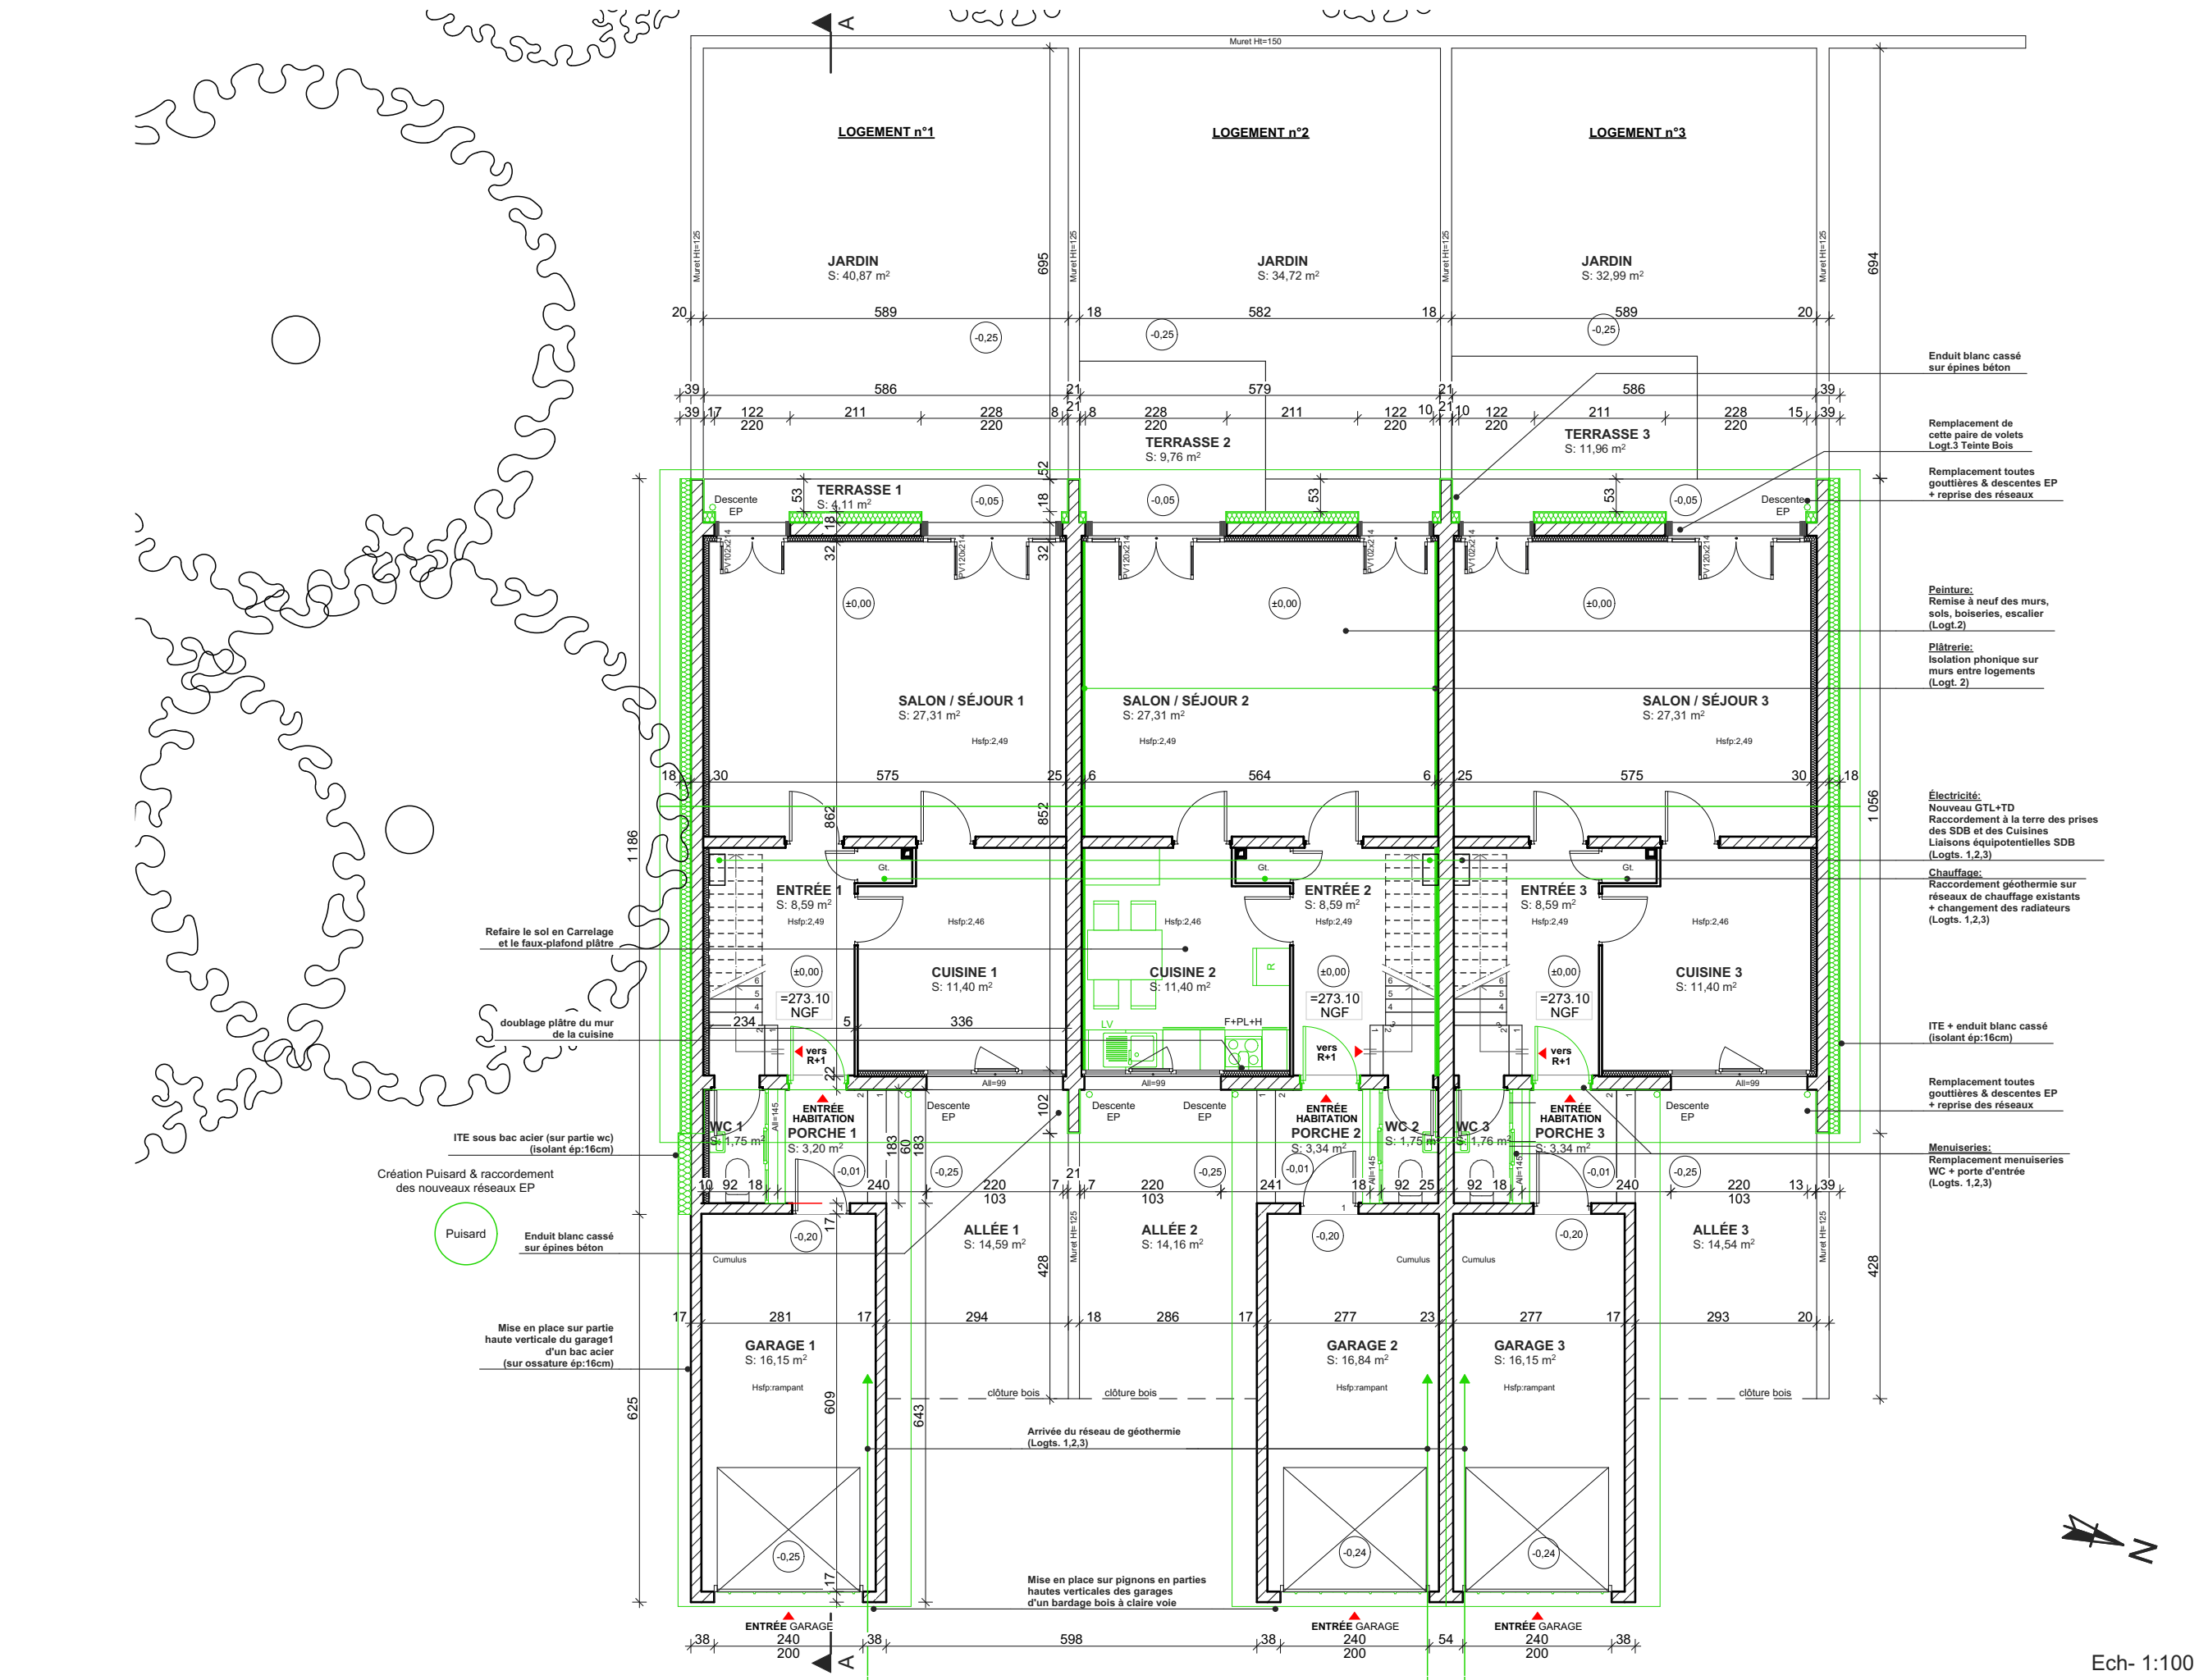


Ech- 1:100



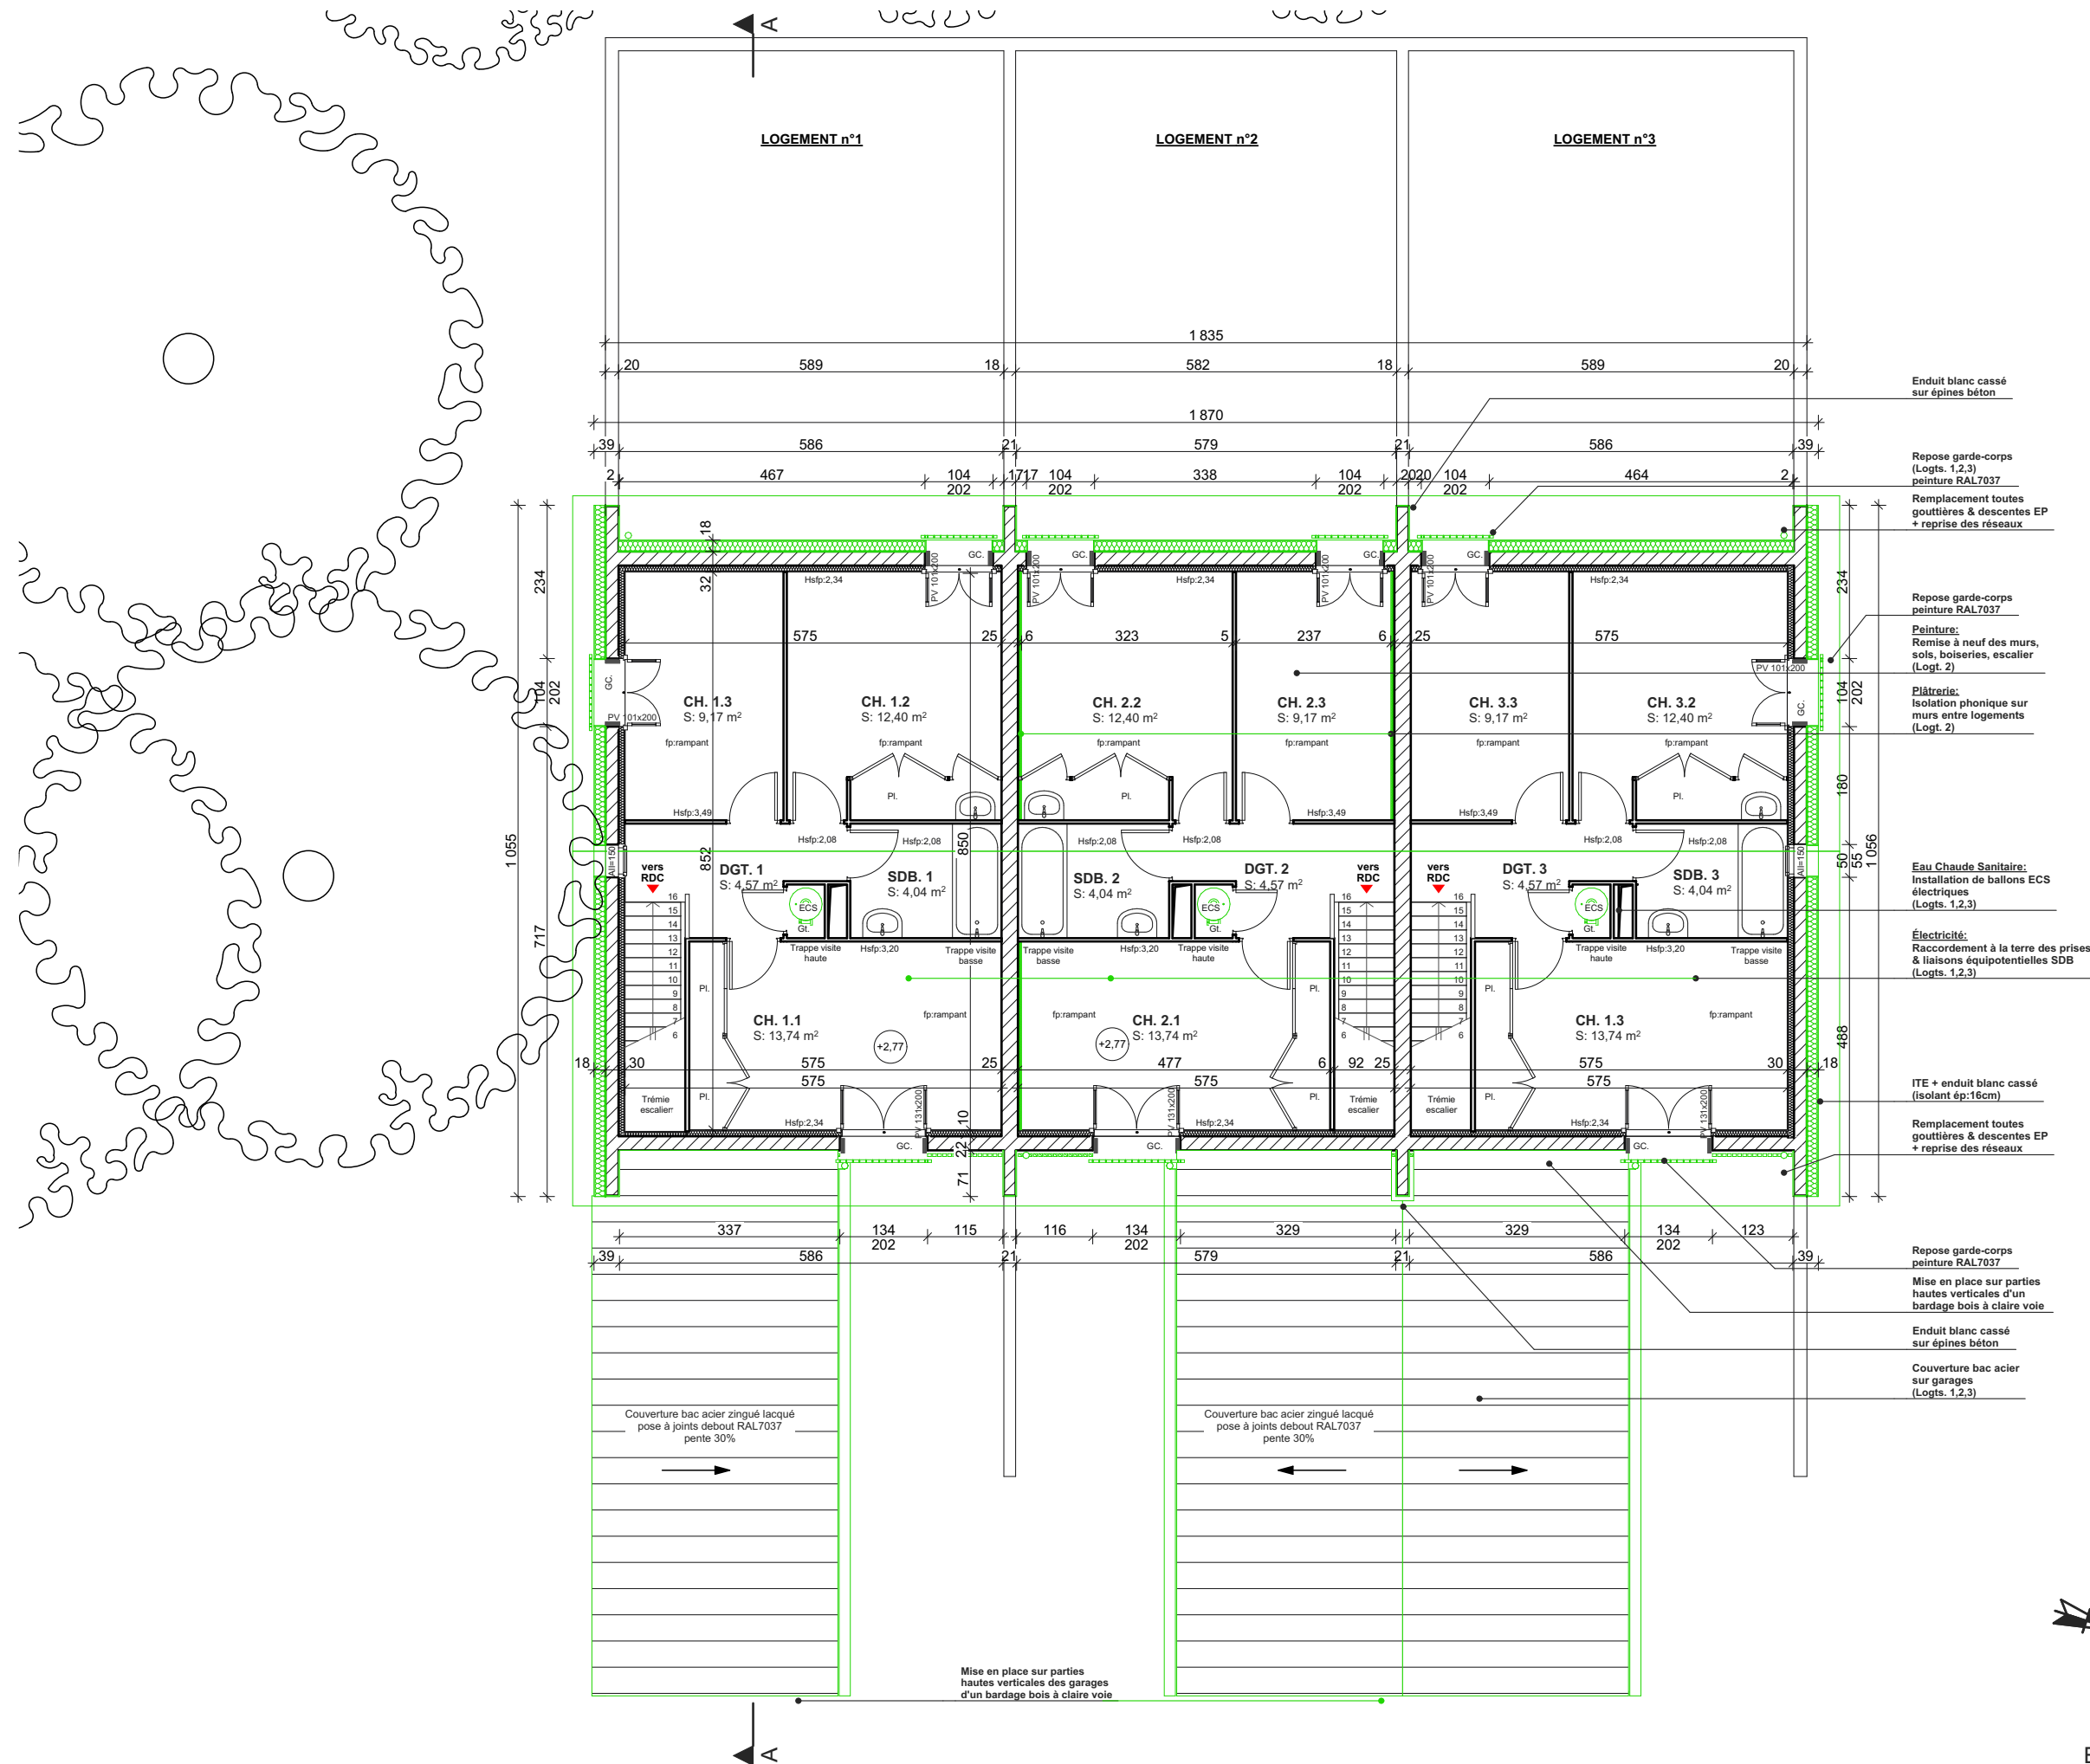


Ech- 1:100

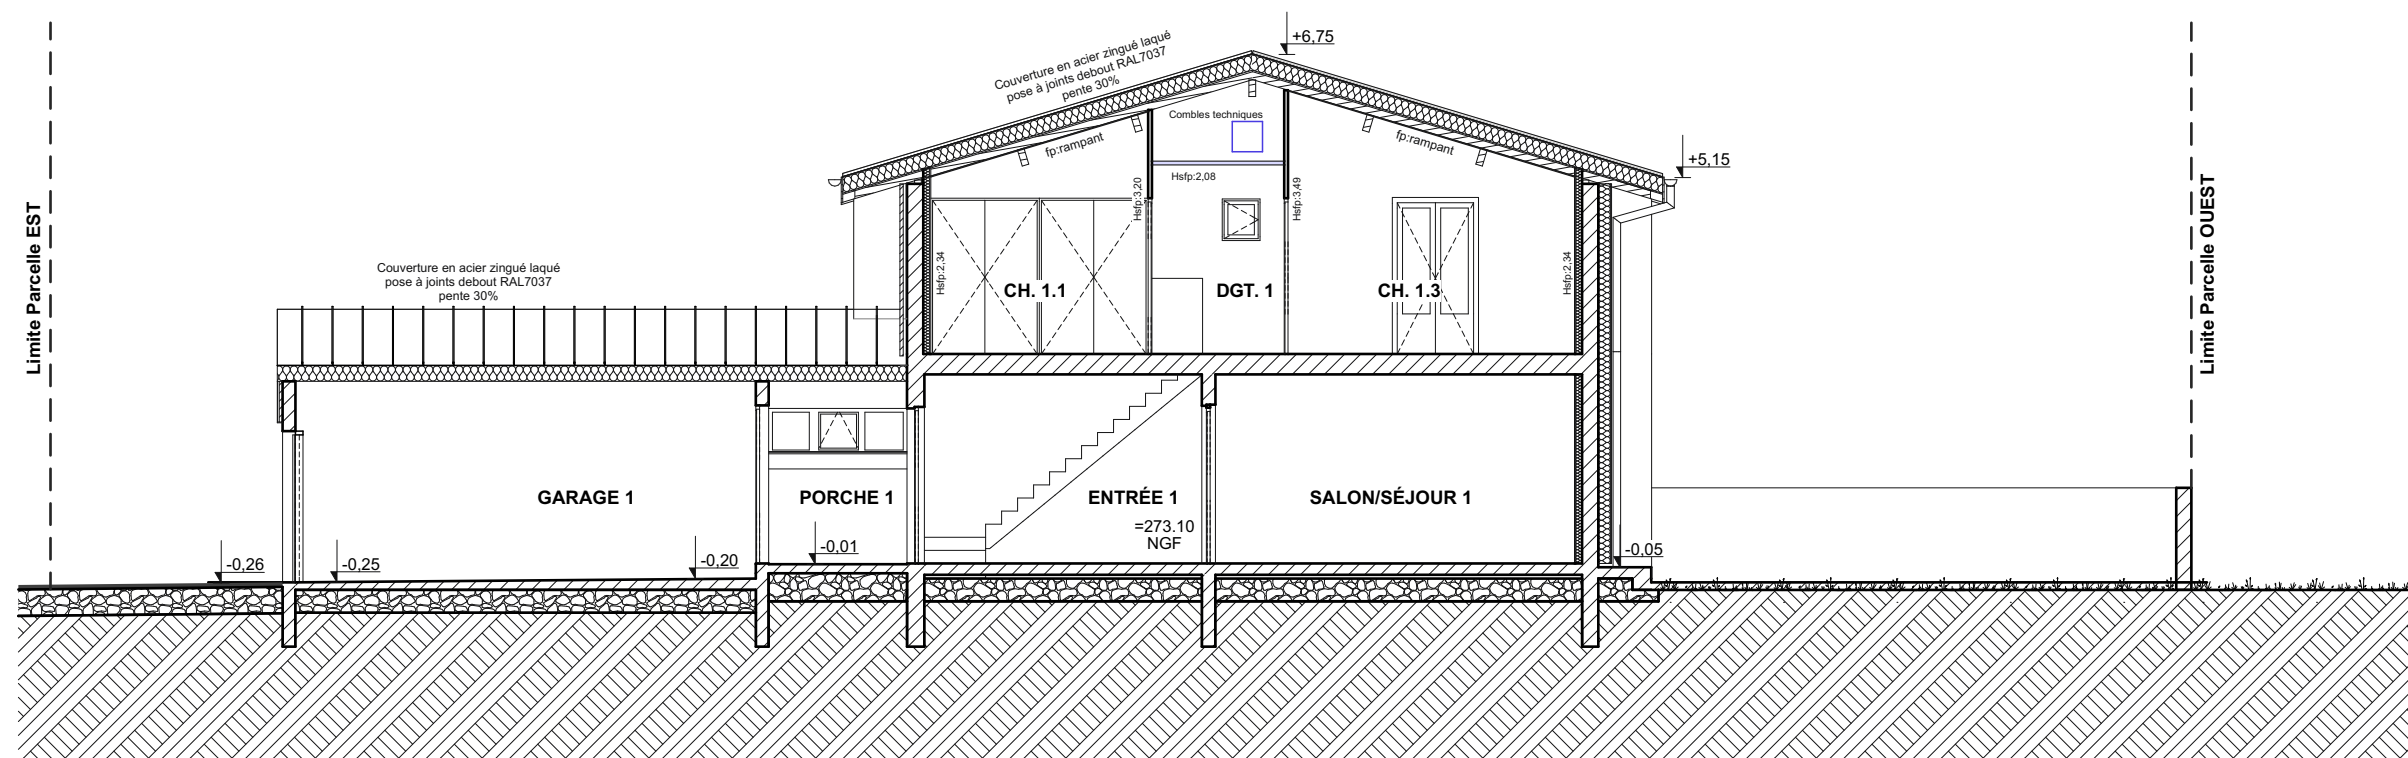


COUPE A-A

Ech- 1:100

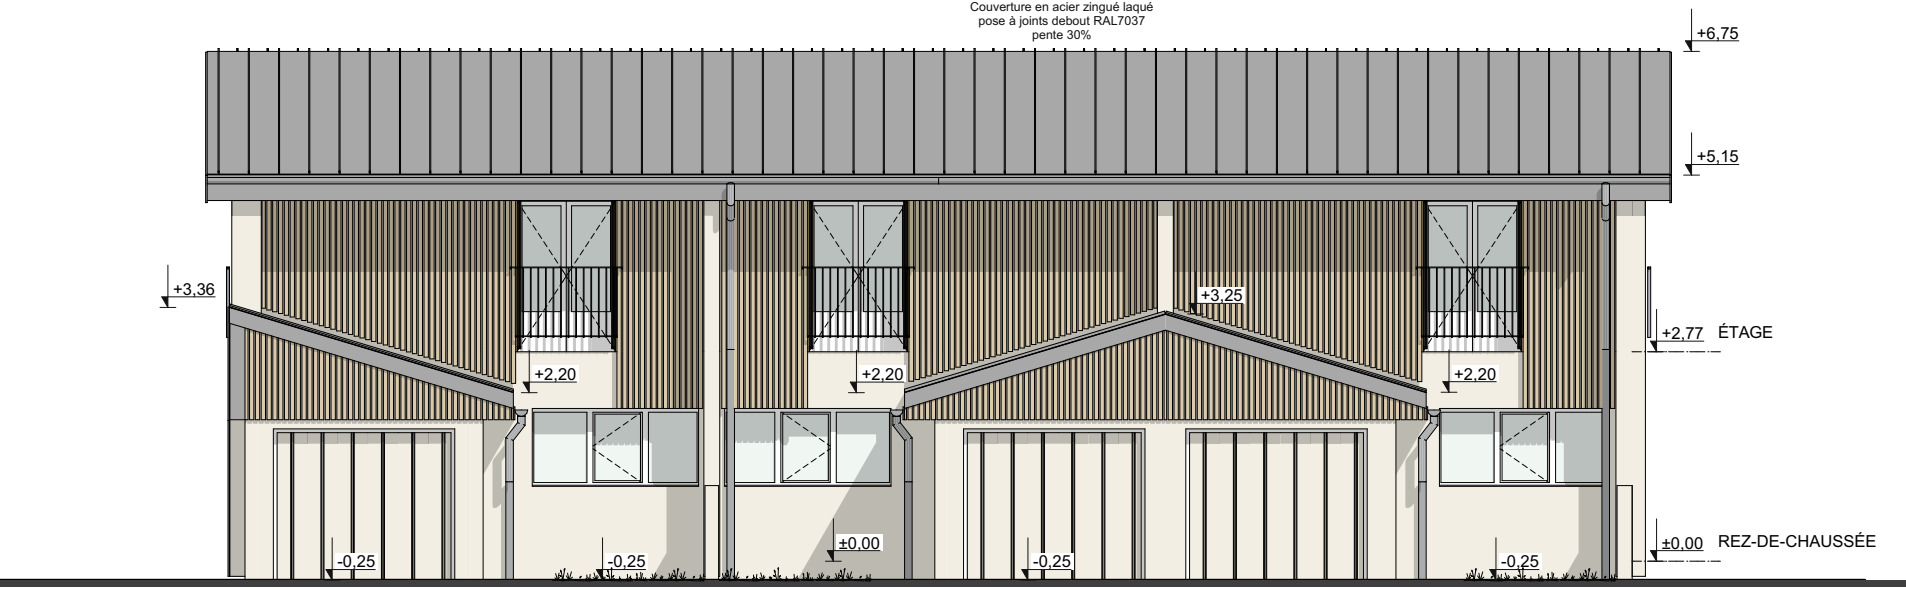

FAÇADE EST

Ech- 1:100

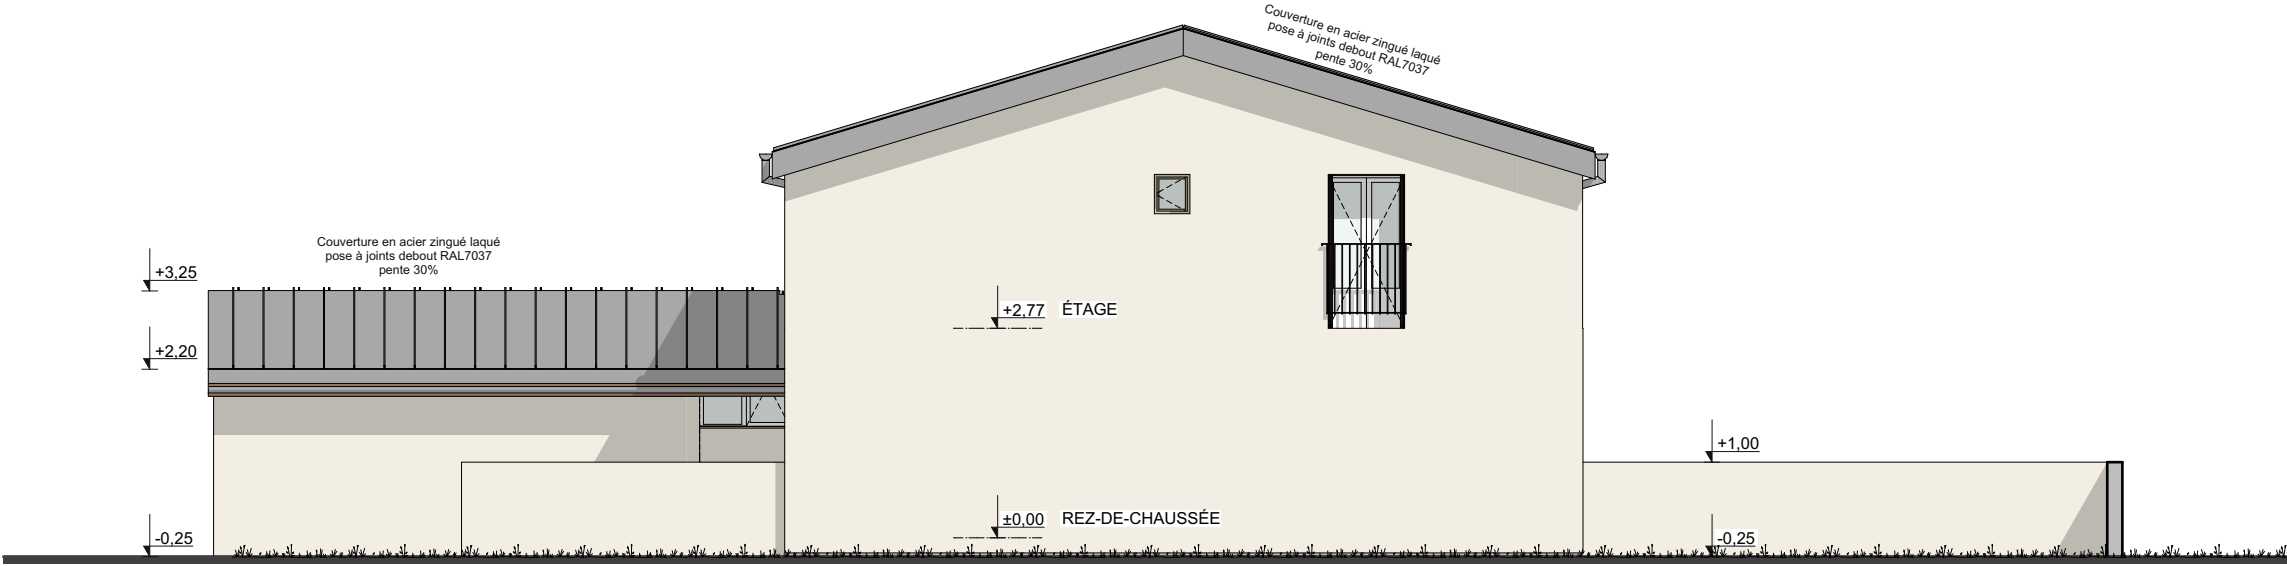


FAÇADE NORD

Ech- 1:100



FAÇADE OUEST

Ech- 1:100

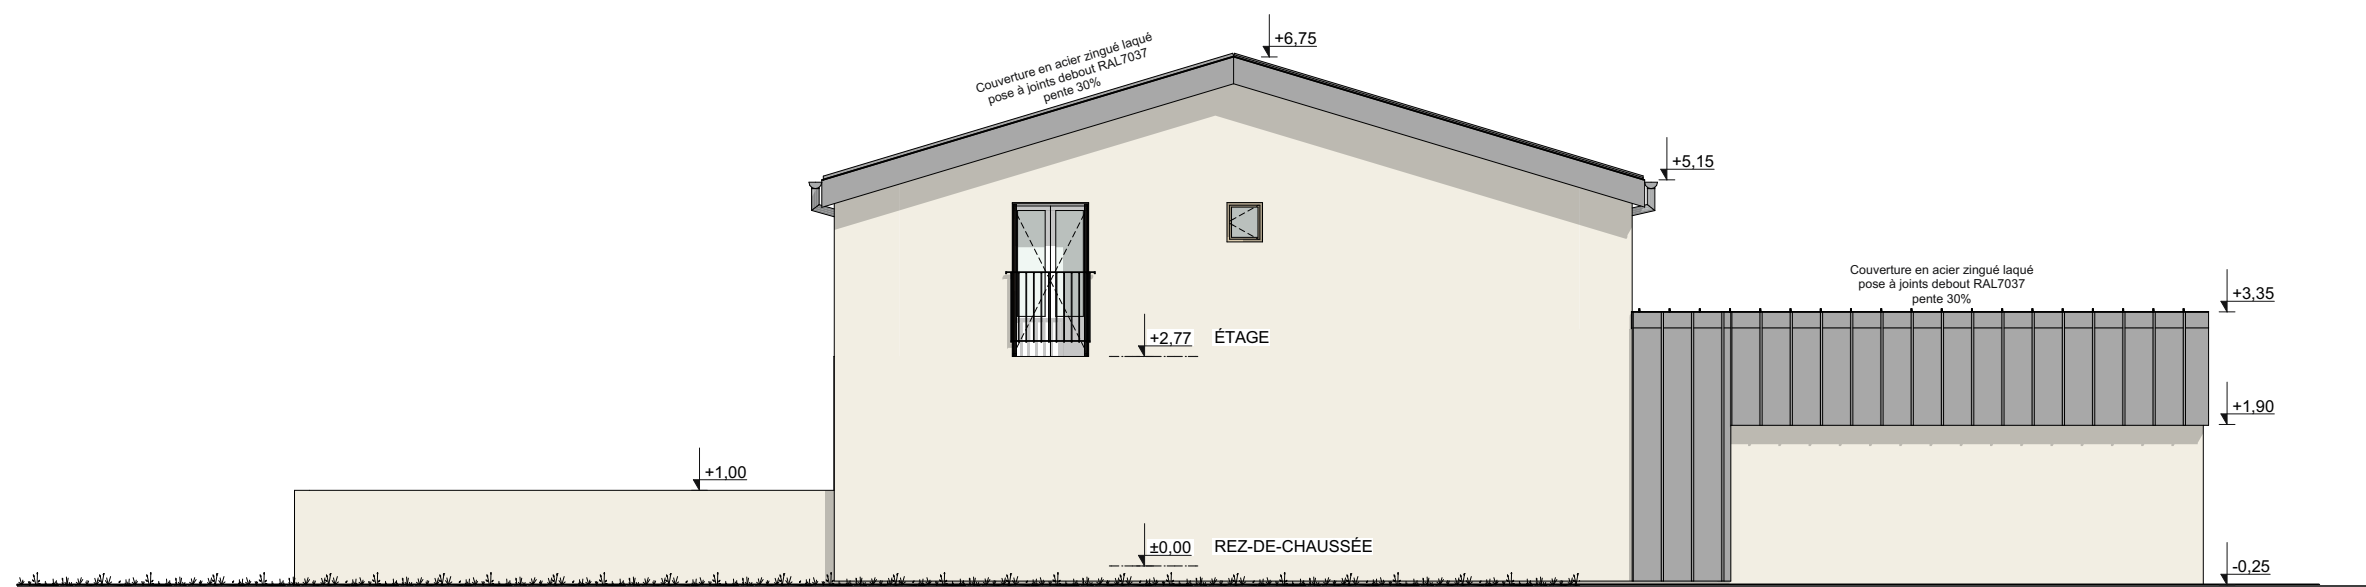

FAÇADE SUD

Ech- 1:100