



Commune de BORDEAUX
39 Rue François de SOURDIS
FACADE EST (rue François de Sourdis)

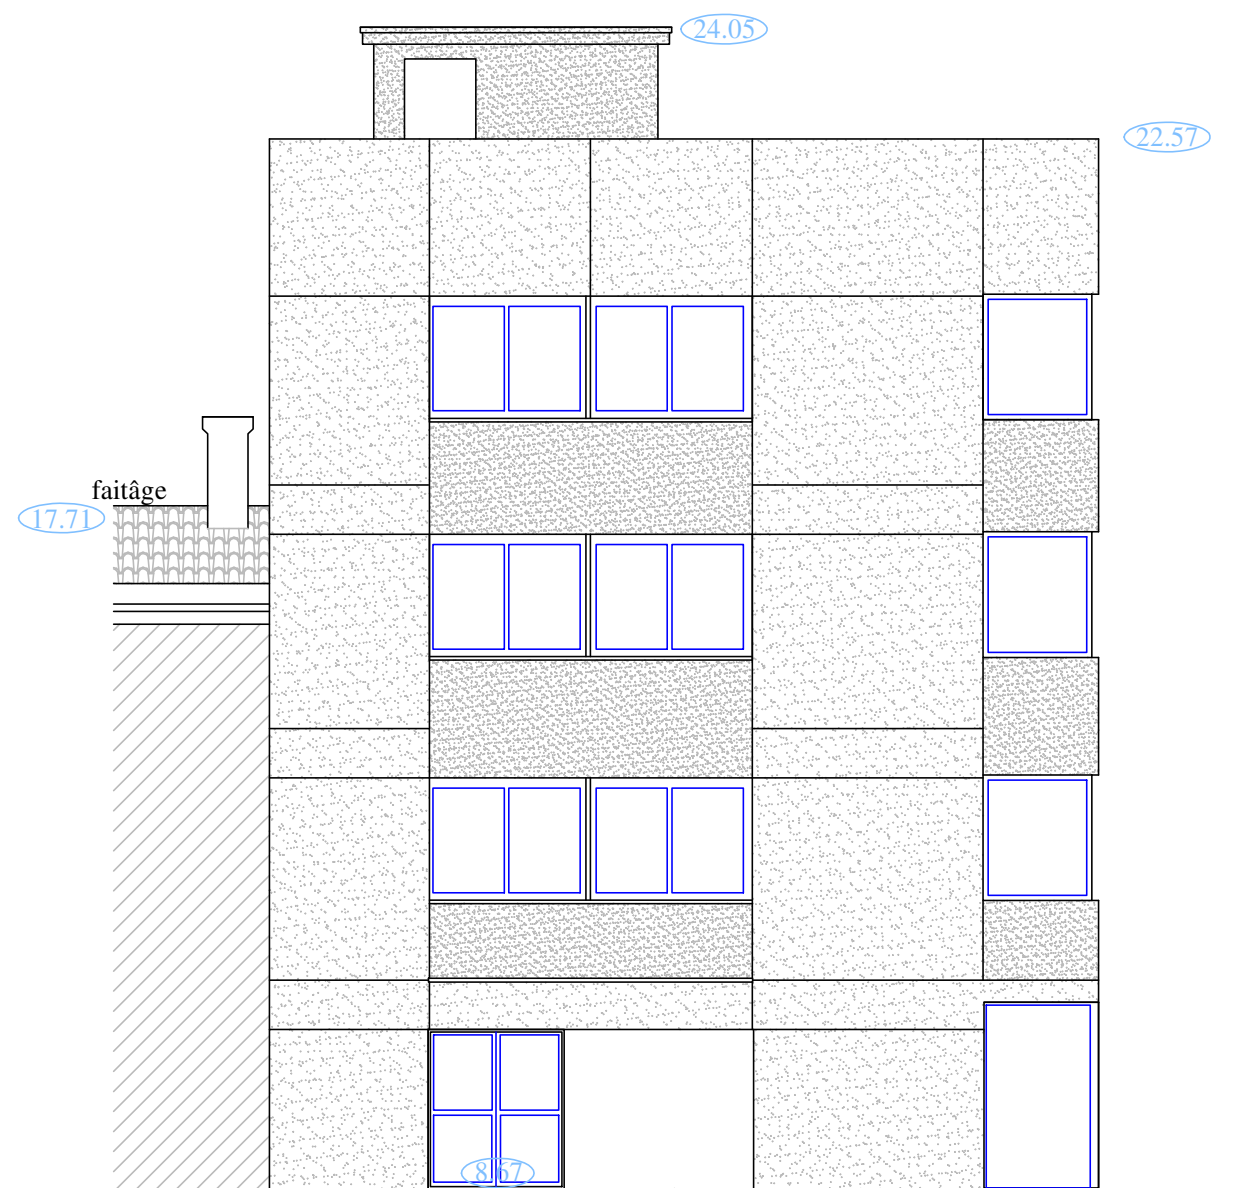

Rue François de SOURDIS

Commune de BORDEAUX
39 Rue François de SOURDIS
FACADE ENTREE

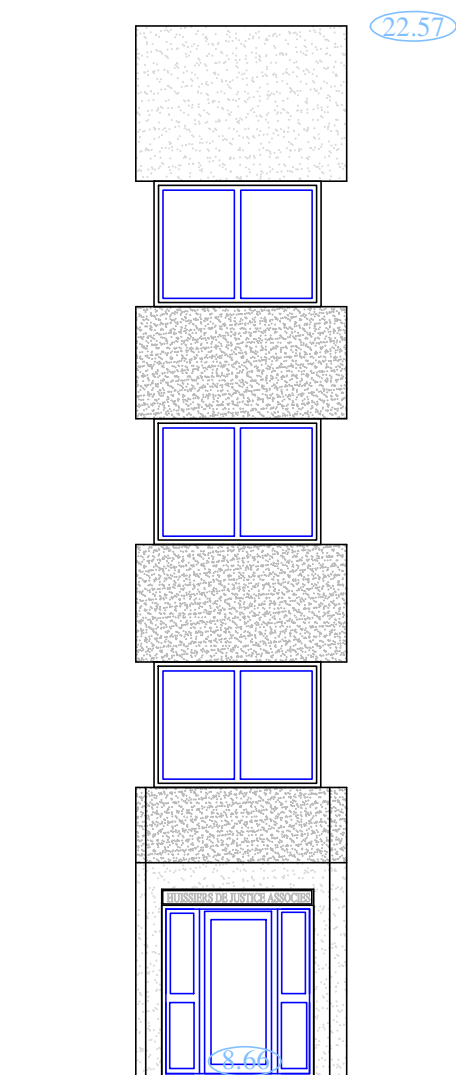

septembre 2019



12, Route de Bazas
33840 CAPTIEUX
Tél.: 05 56 65 62 49

S.A.R.L. Gilles CLUZANT
Géometre Expert Foncier
11, Route de Guillac 33420 BRANNE
Tél: 05.57.84.67.99 - Fax: 05.57.74.96.51
Email :contact@cluzantgeometre.com

4,Rue de l'Ancienne Forge
33133 Galgon
Tél: 05.57.84.35.08

GÉOMÈTRE-EXPERT
CONSEILLER VALORISER GARANTIR

Echelle : 1/100