


Gironde Numérique

AMÉNAGEMENT

3. LOT ELECTRICITÉ

3.2 APPAREILLAGES DES ESPACES DE BUREAUX

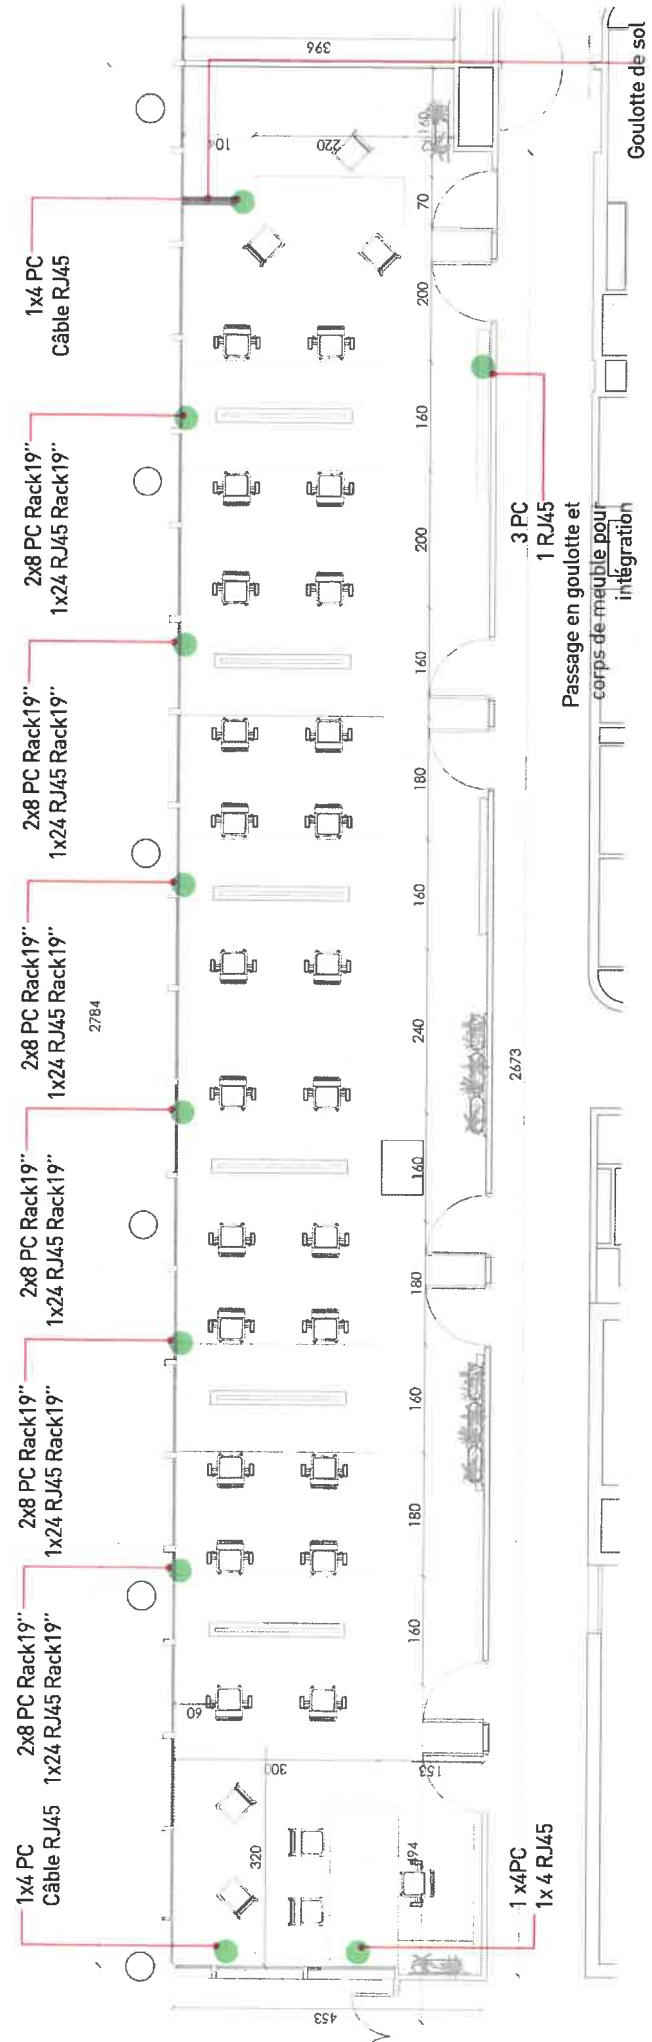

Plan_Projet_Echelle 1.75

Plans de principes
Côtes à relever sur place