



Coupe Pole enseignant PRJ

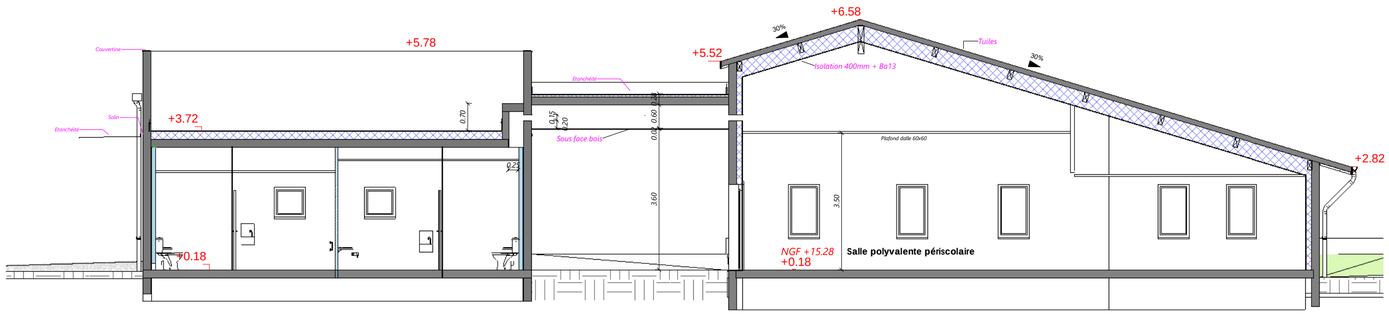

Coupe Extension

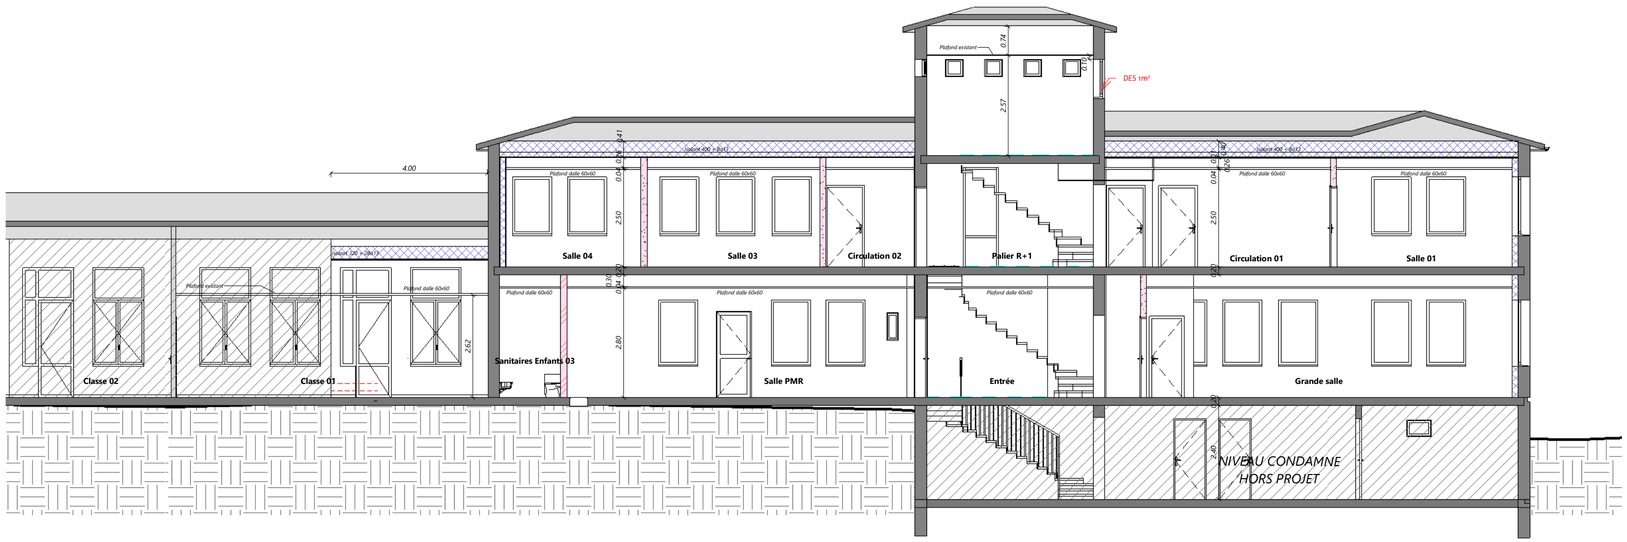

Coupe Ecole de musique PRJ

18-16c **Extension de l'école maternelle de Mios**

18, rue des écoles
33380 MIOS

DOE

>> 03 - PROJET Coupes

>>Maître d'ouvrage
MAIRIE DE MIOS

>>Architectes
Agence Métaphore
38 Quai de Bacalan
33300 BORDEAUX
Tél. 05 56 29 10 70
contact@agencemetaphore.fr

>>Bureau d'études
VERDI BATIMENT SUD OUEST
22, rue Despujols
33300 BORDEAUX

>>Bureau de contrôle

>>Coordinateur SPS

Phase	DOE
Date	07/03/2022 09:56:56
Echelle	1 : 100
Dessiné par	JB