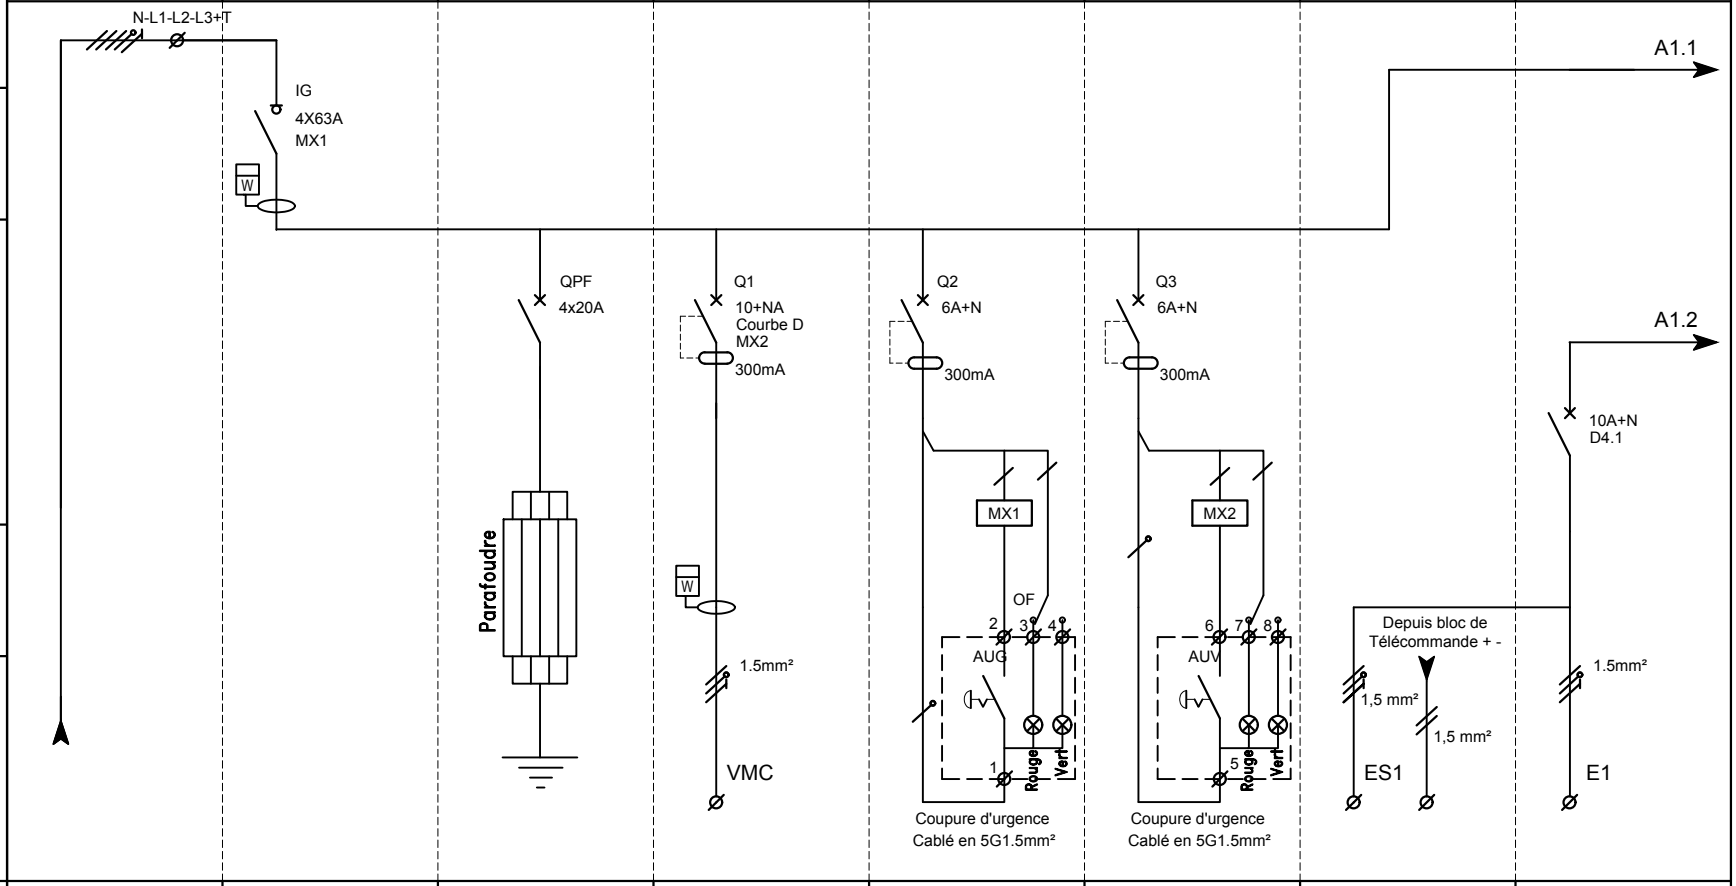
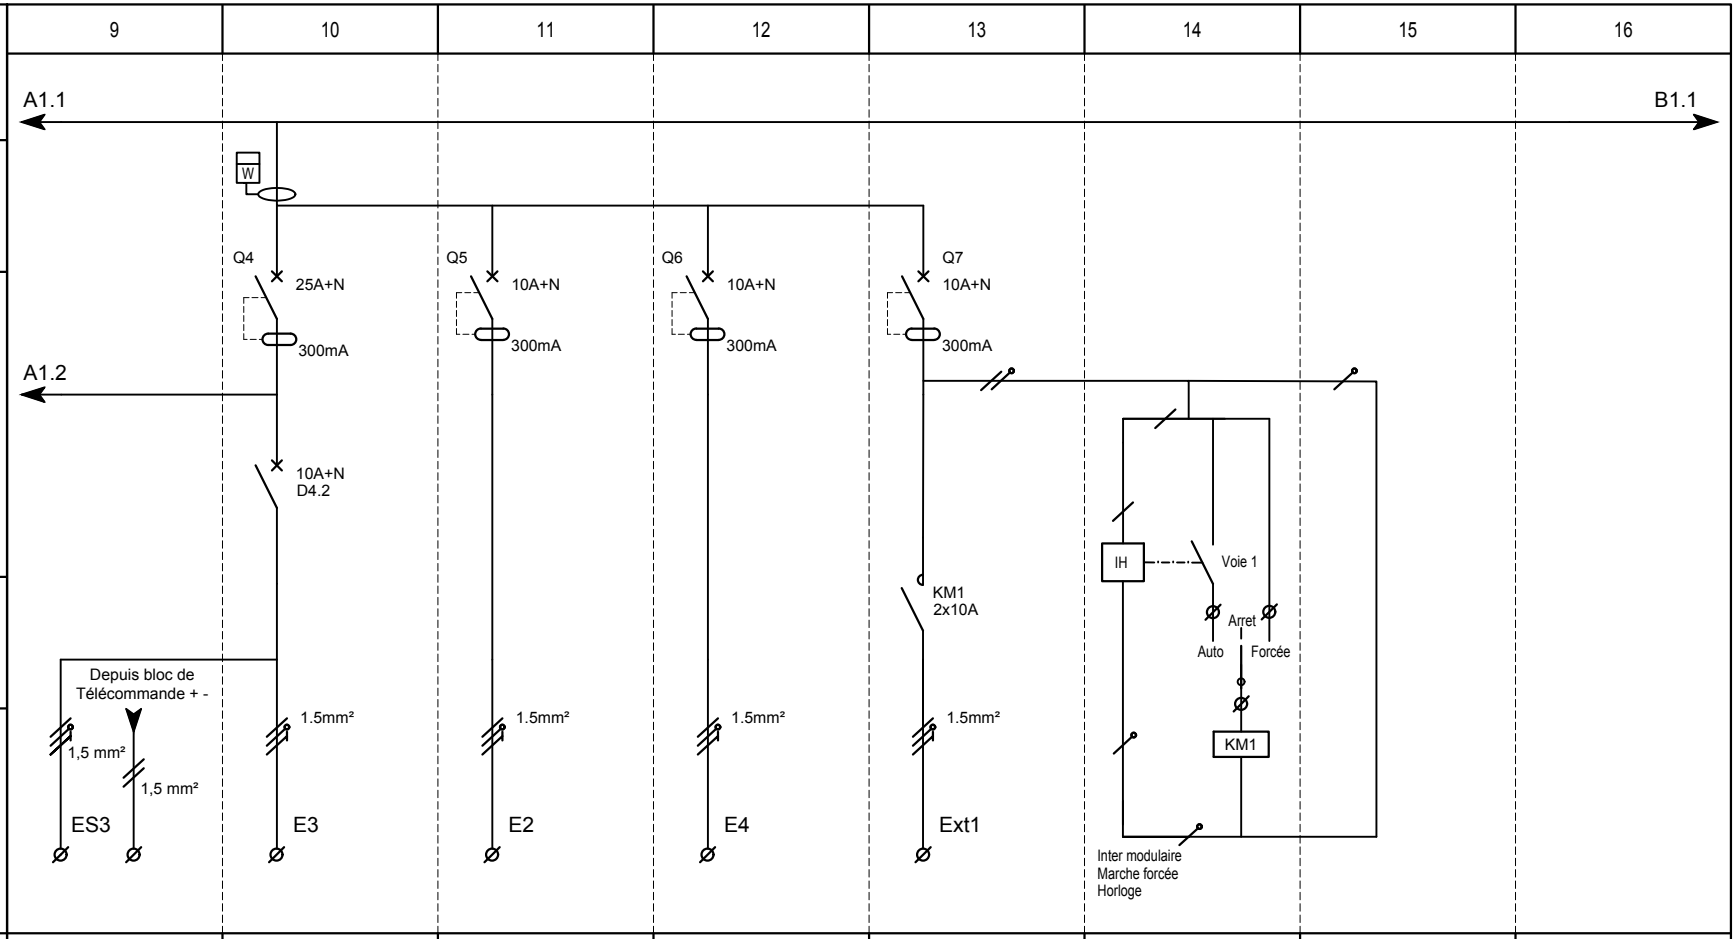
ARMOIRE ELECTRIQUE
TD ALSH


Extension de l'école maternelle de Mios
18, rue des écoles
33380 MIOS

PASTORINO
ELECTRICITE GENERALE
tél : 05 56 69 12 12
17 place saint Martial
33 300 BORDEAUX
e-mail : pastorino@orange.fr


Indice :	Date :	Objet des modifications :
A	09-02-21	Création de plan
B	09-03-21	Modification
C	18-03-21	Modification
D	21-04-21	Modification
E	18-06-21	Modification suite VISA BET
F	28-06-21	Passage en inter différentiel
G	15-07-21	Mise à jour
H	10-02-22	DOE

				1	2	3	4	5	6	7	8
Extension de l'école maternelle de Mios	TDALSH	H	01								
ETABLISSEMENT :	ARMOIRE :	INDICE ARMOIRE :	N° FOLIO :								
		N° AFFAIRE :	N° PLAN :								
			SH-TDALSH								
PUISSANCE (W)							100				112
LONGUEUR (m)											
TYPE DE CABLE				U1000-AR2V Alu			CR1	U1000-RO2V Cu	U1000-RO2V Cu	U1000-RO2V Cu	U1000-RO2V Cu
TENSION (V)				230/400 V			230 V	230 V	230 V	230 V	230 V
ICC1 (kA) ICC2 (kA) ICC3 (kA)											
DESIGNATION				Alimentation Tableau Depuis TGBT			Alimentation Ventillation	Arret d'urgence alimentation Salle polyvalente	Arret d'urgence Ventillation Salle polyvalente	Eclairage de sécurité Vers Télécommande	Eclairage Salle polyvalente

				9	10	11	12	13	14	15	16
Extension de l'école maternelle de Mios	TDALSH	N° AFFAIRE :	SH-TDALSH							
		N° PLAN :									
		H									
		02									
ETABLISSEMENT :	ARMOIRE :	INDICE ARMOIRE :	N° FOLIO :								
PUISSANCE (W)					360	140	86	16			
LONGUEUR (m)											
TYPE DE CABLE				U1000-RO2V Cu	U1000-RO2V Cu	U1000-RO2V Cu	U1000-RO2V Cu	U1000-RO2V Cu			
TENSION (V)				230 V	230 V	230 V	230 V	230 V			
ICC1 (kA) ICC2 (kA) ICC3 (kA)											
DESIGNATION				Eclairage de sécurité Vers Télécommande	Eclairage Sanitaires 02 WC PMR Dgt Ac periscolaire	Eclairage Salle polyvalente	Eclairage Local ménage Rgt periscolaire	Eclairage Exterieur			

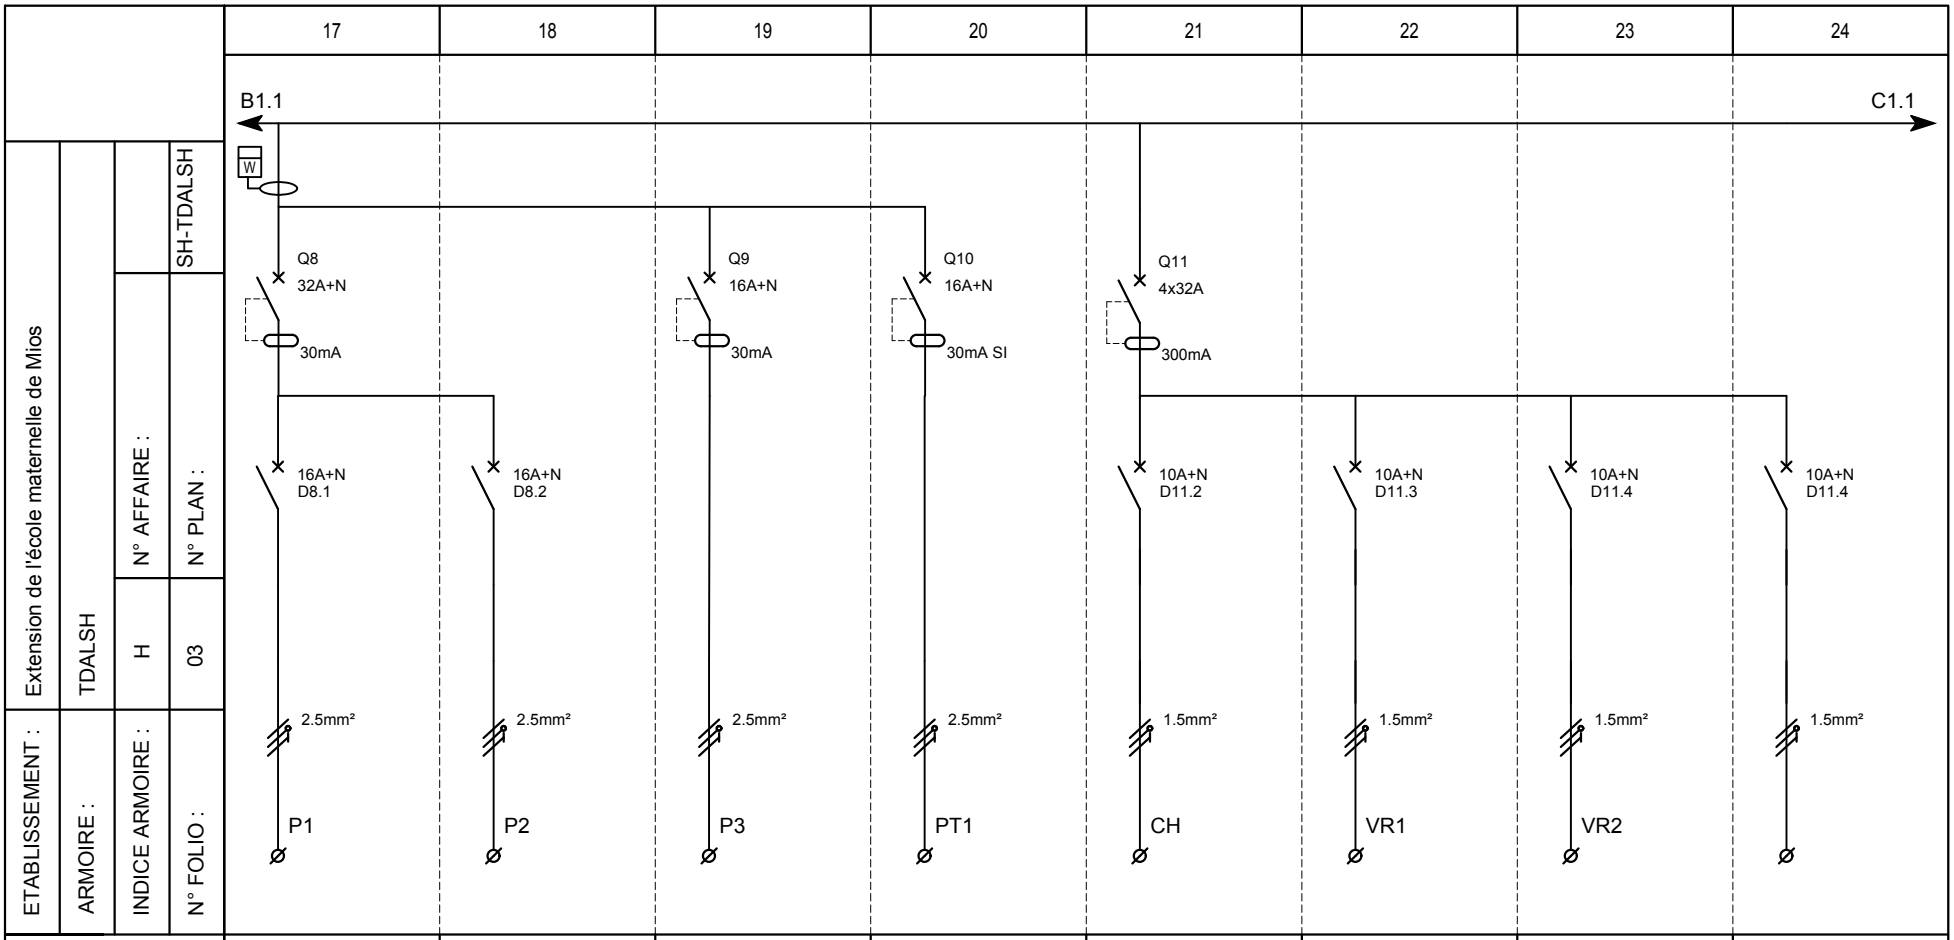

	17	18	19	20	21	22	23	24
PUISSANCE (W)	1200	1000	400	1400	50	600	1200	
LONGUEUR (m)								
TYPE DE CABLE	U1000-RO2V Cu	U1000-RO2V Cu	U1000-RO2V Cu	U1000-RO2V Cu	U1000-RO2V Cu	U1000-RO2V Cu	U1000-RO2V Cu	U1000-RO2V Cu
TENSION (V)	230 V	230 V	230 V	230 V	230 V	230 V	230 V	230 V
ICC1 (kA) ICC2 (kA) ICC3 (kA)								
DESIGNATION	PC Salle polyvalente	PC Salle polyvalente Ac periscolaire	PC Local ménage Rgt periscolaire	PC INFO Salle polyvalente	Alimentation Vanne CH	Alimentation Volets roulants Salle polyvalente	Alimentation Volets roulants Salle polyvalente Ac periscolaire	Alimentation Carillon PPMS

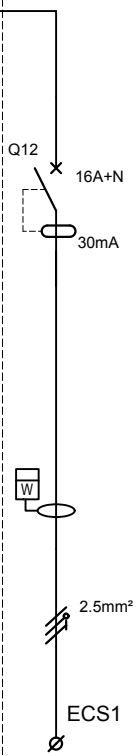				25	26	27	28	29	30	31	32
Extension de l'école maternelle de Mios	TDALSH	N° AFFAIRE :	SH-TDALSH	C1.1							
		H	N° PLAN : 04								
ETABLISSEMENT :	ARMOIRE :	INDICE ARMOIRE :	N° FOLIO :								
PUISSANCE (W)					1200						
LONGUEUR (m)											
TYPE DE CABLE					U1000-RO2V Cu						
TENSION (V)					230 V						
ICC1 (kA) ICC2 (kA) ICC3 (kA)											
DESIGNATION					Alimentation ECS 1 Local ménage						