

IMPLANTATION - echelle : 1/100e

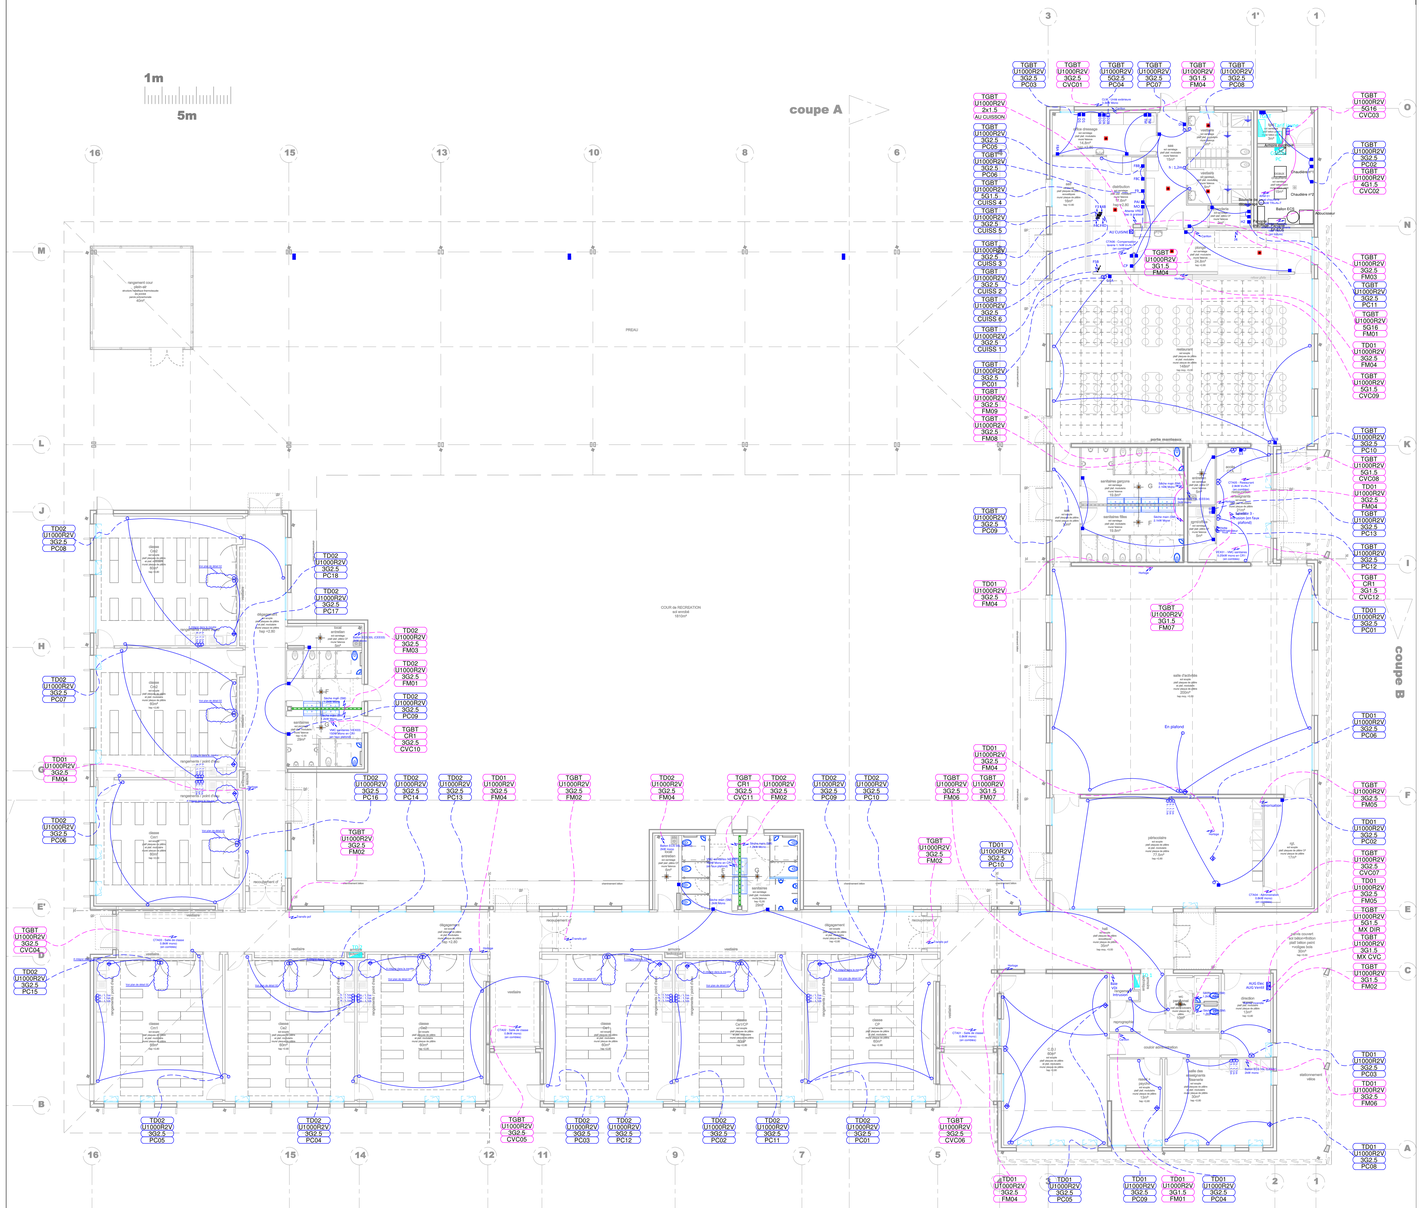

DETAIL CUISINE - echelle : 1/50e

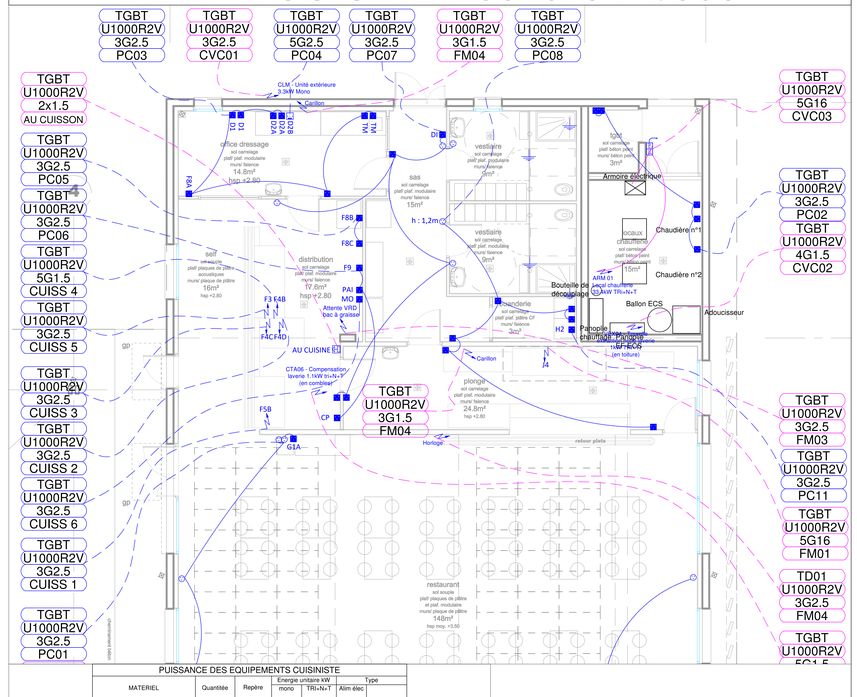

PUISSANCE DES EQUIPEMENTS CUISINISTE						
MATERIEL	Quantitée	Repère	Energie unitaire kW mono	Energie unitaire kW TRI+N+T	Type Alim élec	
RECEPTION						
d'estructeur d'insectes	1	DI	0.1		PC	230cm
OFFICE DRESSAGE						
Armoire froide 1 porte	1	F8A	0.5		PC	230cm
PC16A+T supplémentaires	2	D1A			PC	120cm
PC16A+T supplémentaires	2	D2A			PC	120cm
PC TRI+N+T	1	D2B			PC	120cm
PC16A+T supplémentaires	2	TM			PC	120cm
DISTRIBUTION						
Meuble dess.	1	F3	3		SC 3	au sol
Meuble bain marie à air « étuve	1	F4B		4.2	SC 3	au sol
Présentoire halogène	1	FAC	1		SC 3	au sol
Prise de courant	1	F4D	2.5		SC 3	au sol
Prise de courant	1	F5B	2.5		SC 3	au sol
Armoire froide 1 porte	1	F8B	0.5		PC	230cm
Armoire froide 1 porte	1	F8C	0.5		PC	230cm
Armoire mobile ROLL service	1	F9	1.3		PC	230cm
Armoire TOP	1	PAI	0.2		PC	230cm
Four à micro-ondes	1	MO	1.1		PC	230cm
Coupe pain avec socle	1	CP	0.25		PC	230cm
LAVERIE						
Machine à laver	1	J4		31.34	SC 5	5cm
SALLE A MANGER ELEVES						
Refroidisseur sur sol	1	G1A			PC	60cm
Refroidisseur sur sol	1	G1B			PC	60cm
SALLE A MANGER ENSEIGNANTS						
Refroidissement sur sol	1	G3			PC	60cm
BUANDERIE						
Lave linge frontal	1	H2			PC	40cm
PC16A+T supplémentaires	2				PC	40cm
RANGEMENT SAM ENSEIGNANTS						
Armoire top porte	1	I2	0.2		PC	60cm
Four à micro ondes	1	I3	1.1		PC	120cm

PC : Prise de courant étanche
SC 3 : Sortie de câble étanche avec 3m de câble

LEGENDE

ELECTRICITE

Luminaire type 1 : Downlight encastré 12W LED		Prise de courant 2x16/16A+T encastrée avec obturateur	HZ : 1.20m Autre : 0.15m
Luminaire type 2 : Downlight encastré 15W Led		Prise de courant 2x16/16A+T encastrée avec obturateur étanche	HZ : 1.20m Autre : 0.15m
Luminaire type 2 bis : Downlight encastré 18W LED		Prise de courant 2x16/16A+T encastrée spécifique	HZ : 1.20m Autre : 0.15m
Luminaire type 3 : Downlight encastré 25W Led IP65/IK10		PC 2P+N+T étanche	
Luminaire type 3 bis : Downlight encastré 25W Led IP65/IK10 gradable		Alimtn électrique	
Luminaire type 4 : Spot LED 8.5W Led		Poste de travail comprenant : 4 PC 2x16A/T et 2 RJ45	
Luminaire type 5 : Plafonnier encastré asymétrique 24w LED		Poste de travail comprenant : 2 PC 2x16A/T + 2 RJ45 + 1 HDMI + 1 VGA + 1 Audio + USB	
Luminaire type 6 : Plafonnier encastré 1500x500 54W LED		Poste de travail comprenant : 4 PC16A+T - 2RJ45 + 1 HDMI + 1 RECEIV + 1 VGA	
Luminaire type 7 : Plafonnier encastré 600x600 42W LED		Coffret de coupure chauffage	
Luminaire type 8 : Plafonnier encastré 600x600 42W LED étanche		A/J Force ou ventilation	
Luminaire type 9 : Plafonnier saturateur LED 45w		Liaison equipotentiel	
Luminaire type 10 : Luminaire étanche vanity 24W LED		Prise RJ 45 informatique	
Luminaire type 11 : Applique murale 11w LED		Haut parlour sphère fin (salle d'activités)	
Luminaire type 12 : Applique LED		Haut parlour encastré (sonnerie fin de course) HP	
Bloc autonome 45 lm LED SATI		Haut parlour étanche extérieur	
Bloc autonome 520 lm LED SATI		Encastre encastré 10W	
Bloc portatif ERDF		Sataille alarme intrusion	
Interrupteur SA. encastré	HZ : 1.20m BAZ : 1.10m	Détecteur intrusion	
Interrupteur TV encastré	HZ : 1.20m BAZ : 1.10m	Clavier	
Bouton poussoir	HZ : 1.20m BAZ : 1.10m	Sirène intrusion	
Interrupteur SA. encastré étanche	HZ : 1.20m BAZ : 1.10m	Bouton poussoir asmelle	
Interrupteur SA. étanche avec voyant	HZ : 1.20m BAZ : 1.10m	Carillon	
Interrupteur TV encastré étanche	HZ : 1.20m BAZ : 1.10m	Horloge	
Interrupteur double allumage	HZ : 1.20m BAZ : 1.10m	Feux flash	
Va et vient double allumage	HZ : 1.20m BAZ : 1.10m	Déclencheur manuel	h : 1.30m
Détecteur de présence et d'obscurité		Alarme sonore	h : 2.20m mini
Détecteur de présence et d'obscurité 360°		Asservissement Ventouse electromagnétique	
Détecteur de présence et d'obscurité circulation		Chemin de câble CFO	
		Chemin de câble CFa	

Sens le tableau :
AV : Accessible aux enfants
Lent : Non accessible aux enfants

PROJET	
Construction d'une école élémentaire	
MAITRE D'OUVRAGE	
Ville de Mios	
DOE	
PLAN PC / FM	
ECHELLE	1/100 & 1/50
INDICE	0
DATE	Sept 2017
EL02	



Architecte mandataire
Architecture Rey Bailly
31 route Jeanne Rey Bailly
40 200 Mimizan
T : 05 58 07 73 80
mail@architecturereybailly.com

Architecte associé
cyparchitecture
31 route Jeanne Rey Bailly
40 200 Mimizan
T : 05 58 07 73 80
mail@cyparchitecture.eu

Bureau d'études Techniques
CETAB ingénierie
ZI Le bois de Lamarque
33 610 Canejan
T : 05 57 97 51 51

Bureau de contrôle
Bureau Alpes Contrôles
Agence de Bordeaux
ZI Lacte Ouest
33 370 Artigues-près-Bordeaux
T : 05 56 69 69 84 - F : 05 57 19 05 87
mail@alpes-controles.fr

Coordinateur sps
Bureau Pothin
Agence de Bordeaux-Lac
31 bis Cours Pasteur
33 800 Bordeaux
T : 05 56 90 58 71
mail@bureau-pothin.com

Entreprise
EIFFAGE ENERGIE
Agence PYRENEES
Quartier Peyrelongue n°3
T télécopie : 05 59 07 29 69