


ELEVATION Sud

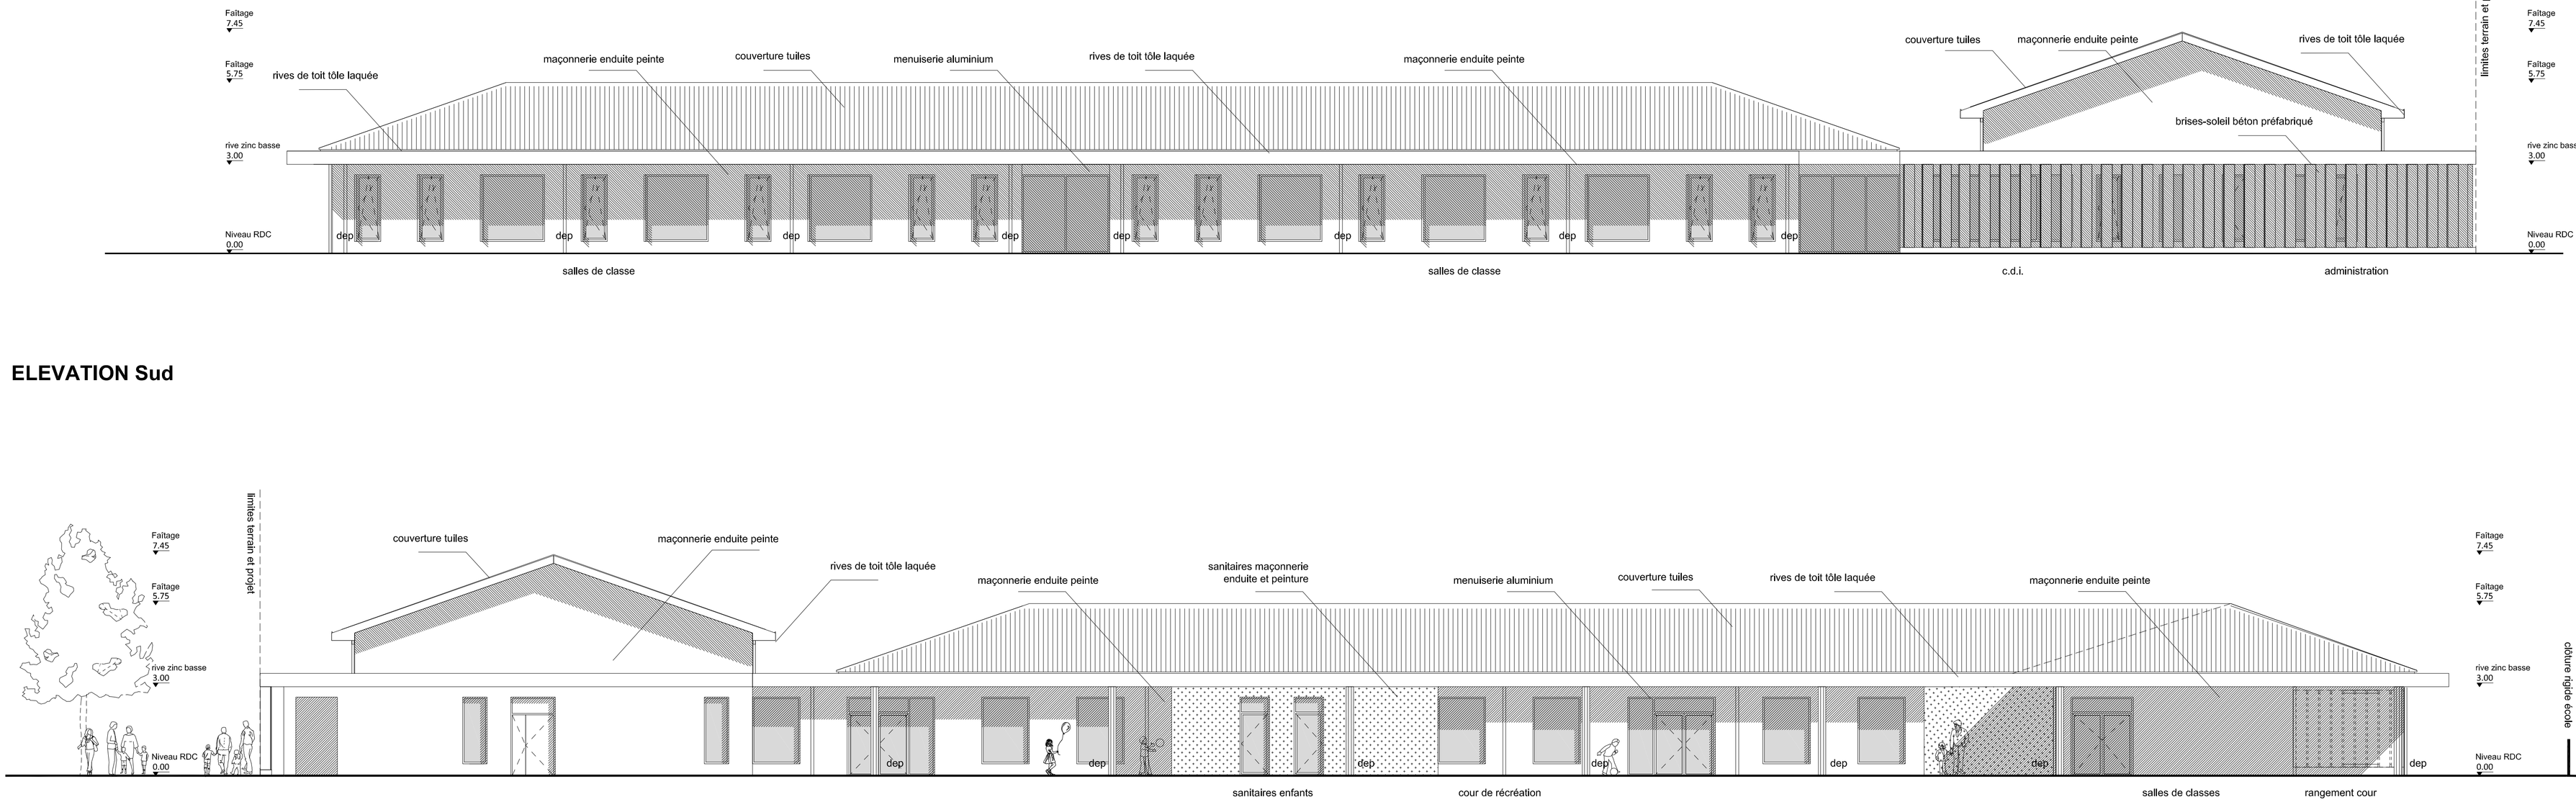

ELEVATION Nord

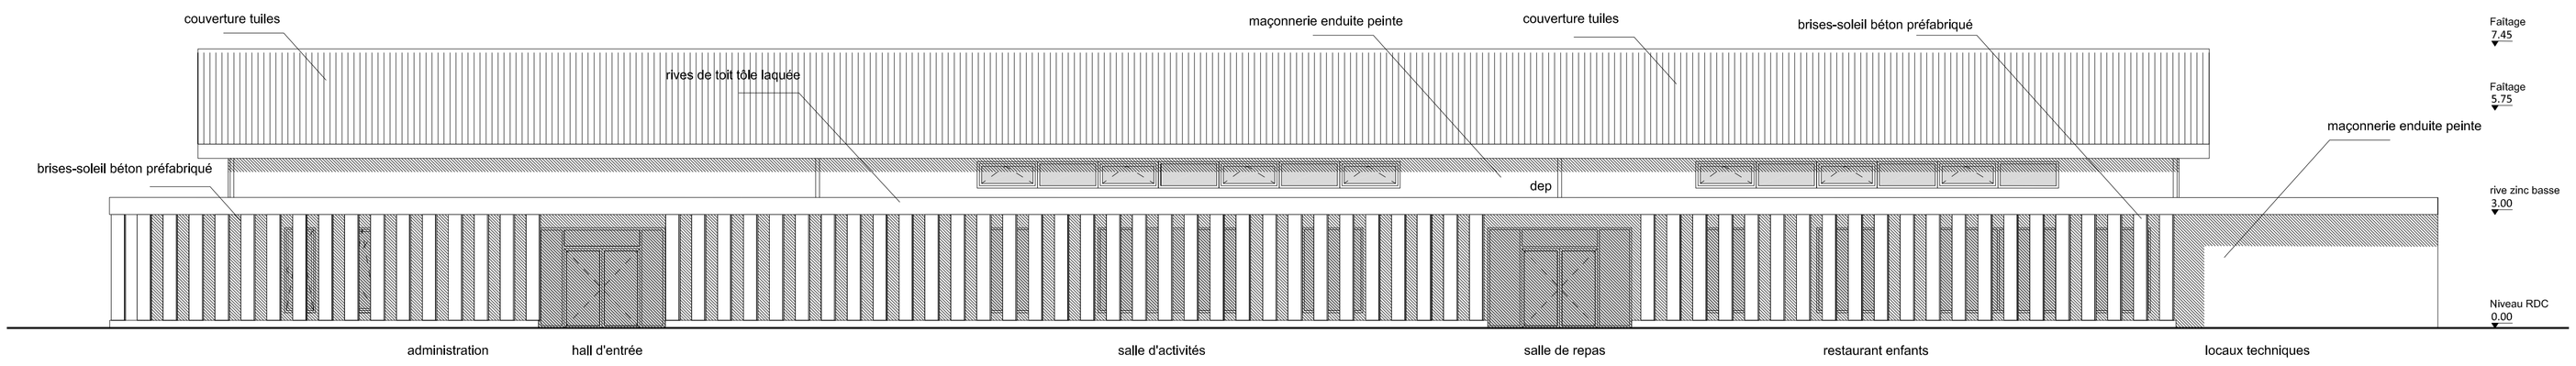

ELEVATION Est

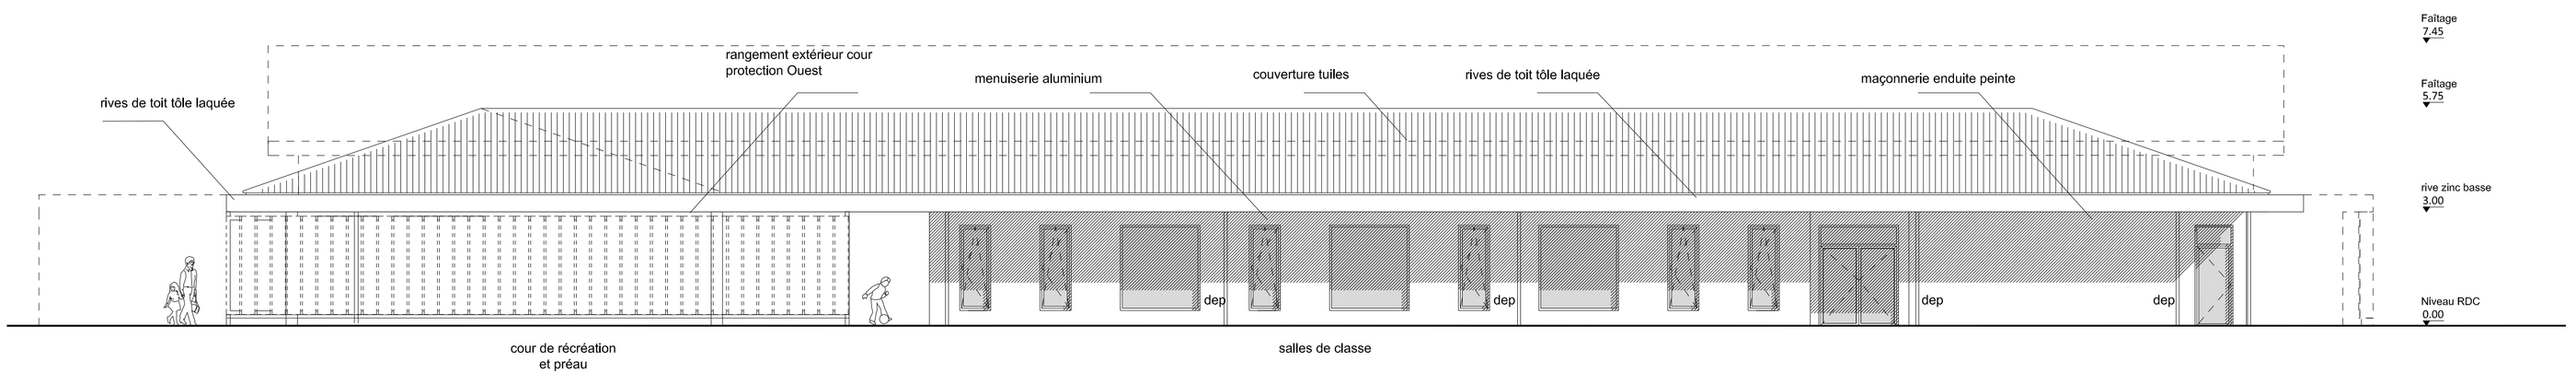

ELEVATION Ouest



PROJET

Construction d'une école élémentaire

MAITRE D'OUVRAGE

Ville de Mios

PRO

ARC03 Façades

ECHELLE	1/100
INDICE	B
DATE	06 juin 2016

Architecte mandataire

Architectures Marc Ballay
57 cours Journu Auber
33 000 Bordeaux
T / 05 57 87 15 20
F / 05 57 87 15 23
marc@architecturesmarcballay.com

Architecte associé

eyearchitectures
57 cours Journu Auber
33 000 Bordeaux
T / 05 57 87 15 20
F / 05 57 87 15 23
contact@eyearchitectures.eu

Bureau d'études Techniques

CETAB Ingénierie
61 rue du Pr. Lannelongue
33 300 Bordeaux
T / 05 57 19 12 01
F / 05 57 19 12 00
cetab.bx@portals.fr

Bureau de contrôle

Bureau Alpes Contrôles
Technopôle Domolandes
50 allée de Cérès
40230 St Geours de Maremne
T / 05 58 55 59 56 - F / 05 57 19 00 87
dax@alpes-controles.fr

Coordinateur sps

Bureau Veritas
40 avenue Ferdinand de Lesseps
40 000 Landes
T / 05 57 96 24 00
F / 05 57 96 24 01
gilles.bretteau@fr.bureauveritas.com