

est <

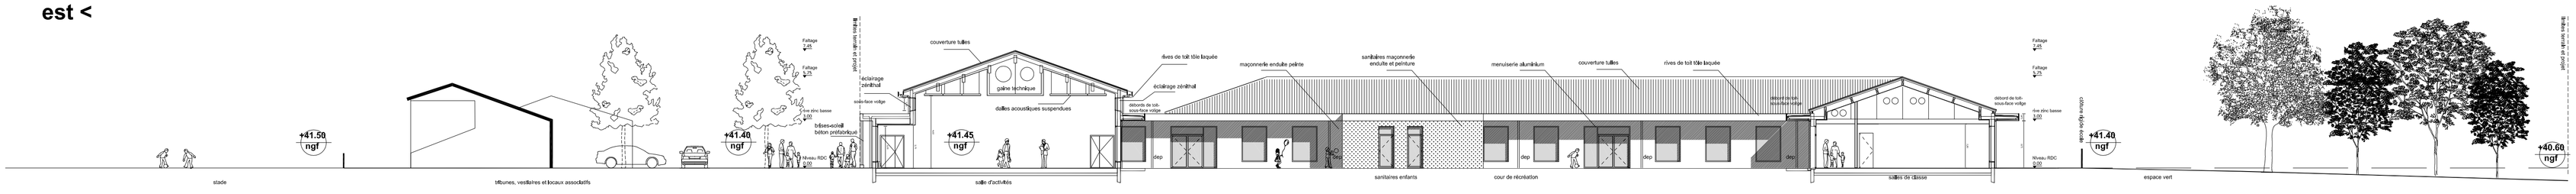


> ouest


les côtes du terrain naturel ne seront pas modifiées par le projet

COUPE sur terrain éch 1/200

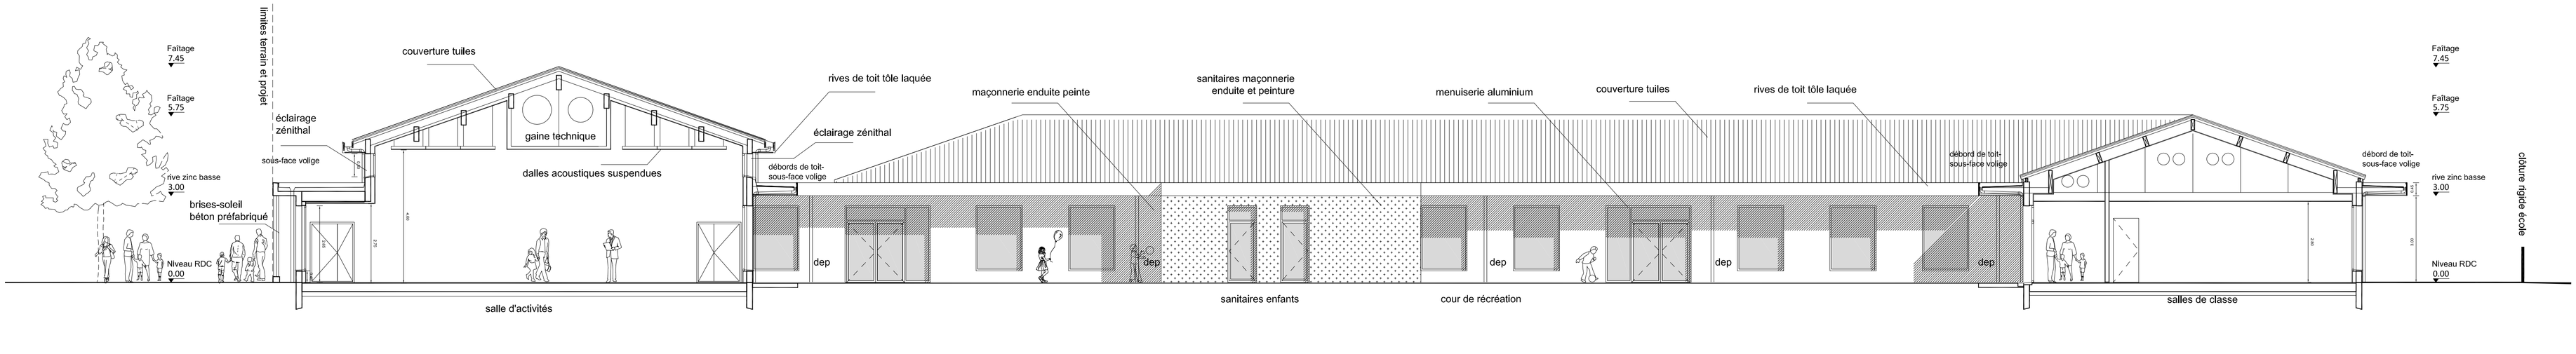


COUPE / ELEVATION Nord (B-B)

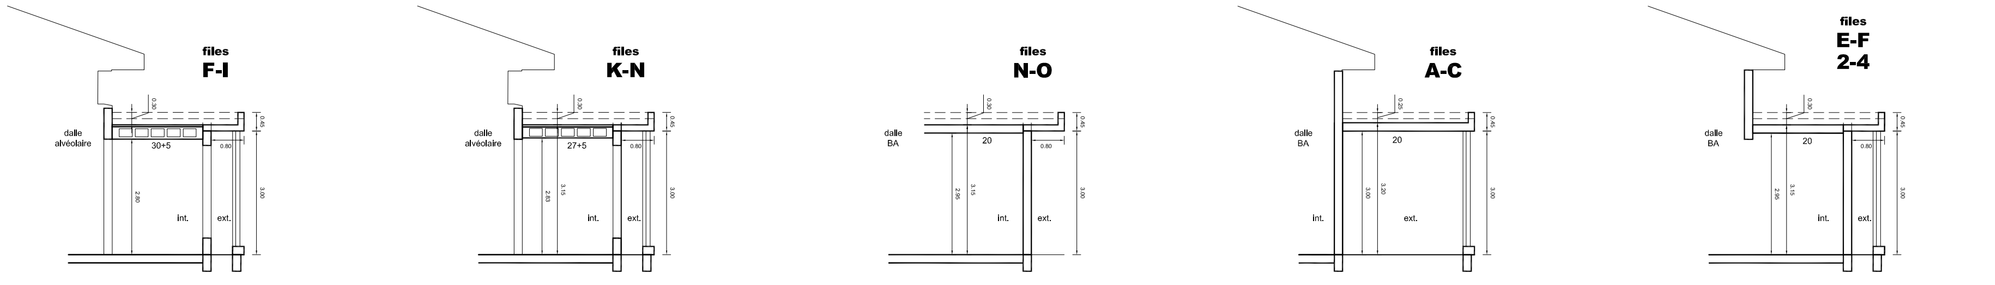

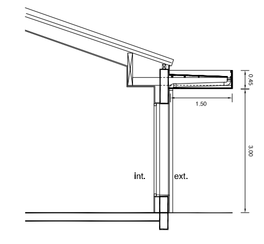

COUPES de principe débords de toit béton et bois

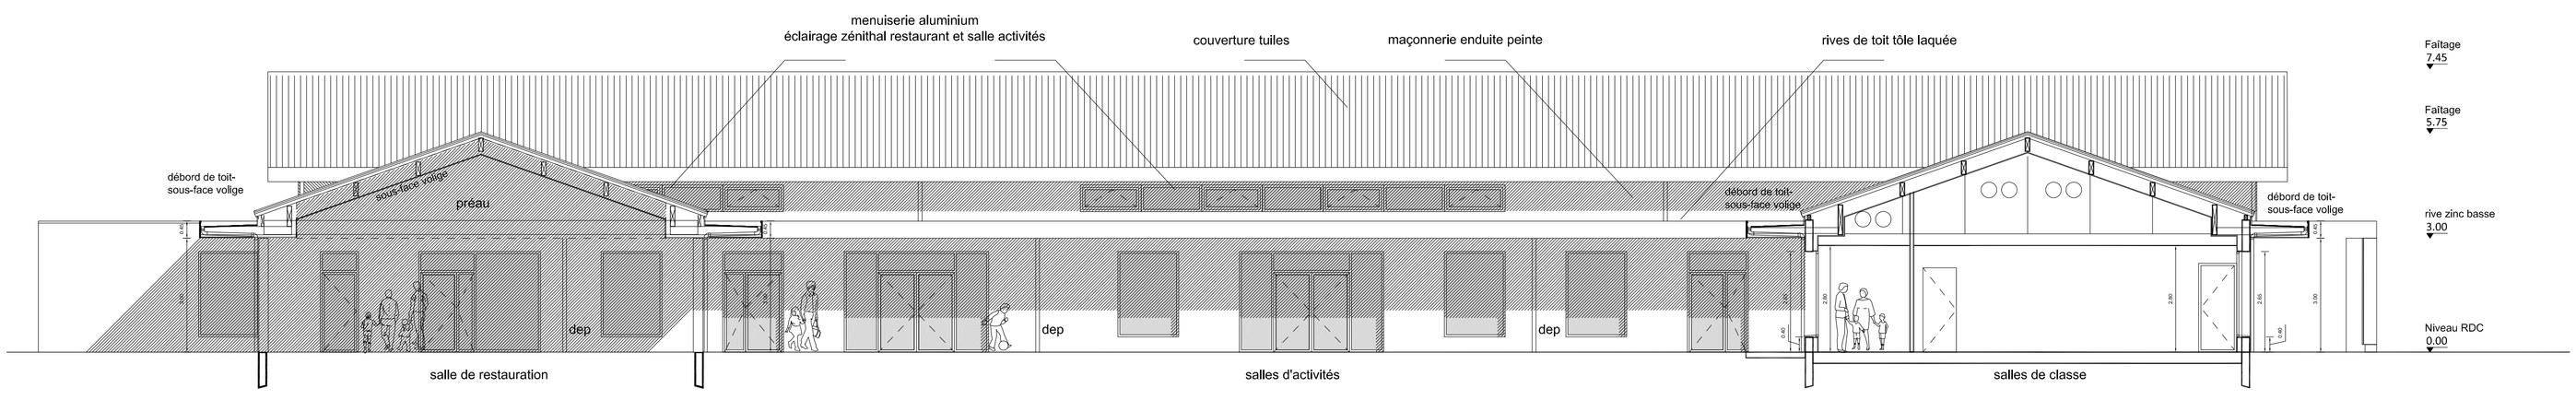

COUPE / ELEVATION cour Ouest (A-A)



PROJET

Construction d'une école élémentaire

MAITRE D'OUVRAGE

Ville de Mios

PRO

ARC04 COUPES

ECHELLE	1/100
INDICE	B
DATE	06 juin 2016

Architecte mandataire

Architectures Marc Ballay
57 cours Journu Auber
33 300 Bordeaux
T / 05 57 87 12 66
F / 05 57 87 12 23
marc@architecturesmarcballay.com

Architecte associé

eyearchitectures
57 cours Journu Auber
33 300 Bordeaux
T / 05 57 87 12 66
F / 05 57 87 12 23
contact@eyearchitectures.eu

Bureau d'études Techniques

CETAB Ingénierie
61 rue du PC Lamalbrgue
33 300 Bordeaux
T / 05 57 19 12 00
F / 05 57 19 12 01
cetab.bx@cetab.fr

Bureau de contrôle

Bureau Alpes Contrôles
Technopôle Domitiennes
50 allée de Cérès
40230 St Geours de Maremne
T / 05 58 05 59 56 - F / 05 57 19 00 87
dax@alpes-controles.fr

Coordinateur sps

Bureau Veritas
40 avenue Ferdinand de Lesseps
33 700 Mérignac
T / 05 57 96 24 00
F / 05 57 96 24 01
gilles.bureau@fr.bureauveritas.com