# TD MATERNELLE

**ARMOIRE SANS PORTE**
**IP20 IK02**
**30% DE RESERVE**
**ARRIVEE DES CABLES PAR LE HAUT**
**BORNIER HAUT**
**TOUS LES DISJONCTEURS COURBE C SAUF SPECIFICATION CONTRAIRE**

**PAS D'ASSOCIATIVITE ENTRE LES DISJONCTEURS**

| |
|---|
| **REGIME DE NEUTRE: TT** |
| **Icc3=2068A** |
| **Icc1=944A** |
| **ΔU= 1.64%** |

**CONSTRUCTION**
**D'UN GROUPE SCOLAIRE**

"TERRES VIVES" Z.A.C DU PARC DU VAL DE L'EYRE 33380 MIOS

| | |
|---|---|
| MAITRE D'OUVRAGE: | MAITRE D'OUVRAGE DELEGUE: |
| MAITRISE D'OEUVRE: | |
| BUREAU D'ETUDE TECHNIQUES: | |
| BUREAU DE CONTROLE: | COORDONNATEUR DE SECURITE: |

## Lot 12 : Électricité
## CFO et CFA

| IND | DATE | REDIGE | MODIFICATIONS | VERIFIE | APPROUVE |
|---|---|---|---|---|---|
| E | 05-07-2018 | E.C | M.A.J SELON VISA N°14 ALPES CONTROLES | A.V | A.V |
| D | 21-06-2018 | EC | AJOUT DEPART MODULE INTRUSION | G.B | A.V |
| C | 16-05-2018 | E.C | MISE A JOUR GTC | G.B | A.V |
| B | 14-02-2018 | E.C | MISE A JOUR ICC | G.B | A.V |
| F | 06-08-2018 | E.C | DOSSIER D'OUVRAGES EXECUTES | A.V | A.V |
| 0 | 06-10-2017 | EC | Edition Originale | G.B | A.V |

**EIFFAGE Energie Aquitaine**


| | | | |
|---|---|---|---|
| ECHELLE : SANS | CREATION : 06-10-2017 | AFFAIRE : 74708 | - |

# SCHEMA ELECTRIQUE
# TD MATERNELLE

**GROUPE EIFFAGE**
117 rue du Landy - BP 80008
93213 LA PLAINE SAINT-DENIS CEDEX

EIFFAGE ENERGIE

**N° 802**

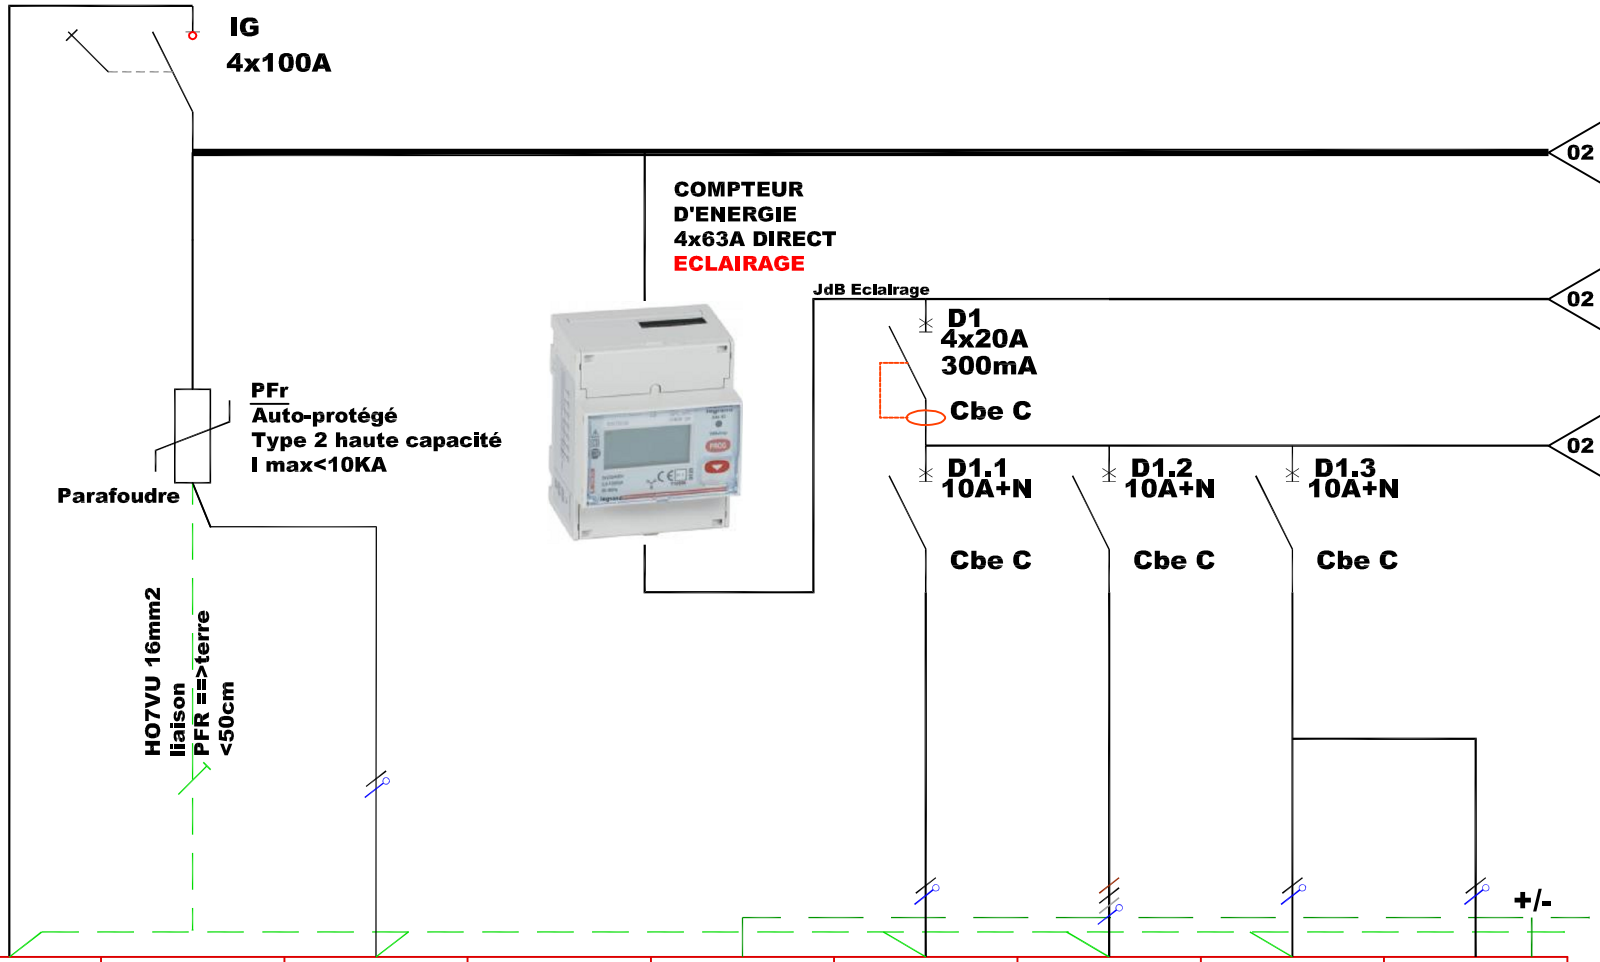


| | | | | | | | | | |
|---|---|---|---|---|---|---|---|---|---|
| *Bornier XP* | 01-02 | | | | BUS | | | | |
| *Départ* | ALIMENTATION DEPUIS TGBT | | DEFAUT PARAFOUDRE VERS ALARMES TECHNIQUES | | BAES DEPUIS TGBT | ECLAIRAGE DORTOIR | ECLAIRAGE CLASSE 1 | ECLAIRAGE CIRCULATION | ECLAIRAGE SECURITE |
| *Repère câble* | | | | | | ECL100 | ECL101 | ECL102 | ES102 |
| *Puissance* | | | | | | | | | |
| *Courant d'emploi* | | | | | | | | | |
| *Type de câble* | AR2V | | RO2V | | RO2V | RO2V | RO2V | RO2V | RO2V |
| *Section* | 5G25mm² | | 2x1.5mm² | | 2x1.5mm² | 3G1.5mm² | 3G1.5mm² | 3G1.5mm² | 5G1.5mm² |
| *Longueur* | 60ml | | | | | | | | |
| *Chute Tension* | 1.64% | | | | | | | | |
| *ICC1* | 944A | | | | | | | | |
| *ICC3* | 2068A | | | | | | | | |
| *Magnétique* | | | | | | | | | |


| Ind | Date | Modifications |
|---|---|---|
| F | 06-08-18 | D.O.E |
| E | 05-07-18 | M.A.J VISA N°14 A.C |
| D | 21-06-18 | M.A.J DEPART INTRUSION |
| 0 | 06-10-17 | CREATION |

*Plan n°* =802
*Folio n°* =01 /12
*Date* =06-10-2017
*Dessin* =EC
*Fichier* =

# SCHEMA ELECTRIQUE TD MATERNELLE

## GROUPE SCOLAIRE TERRES VIVES

EIFFAGE ÉNERGIE
32, Rue Jean Perrin
33608 PESSAC Cedex
Tél: 05.57.26.12.90
Fax: 05.56.07.29.69

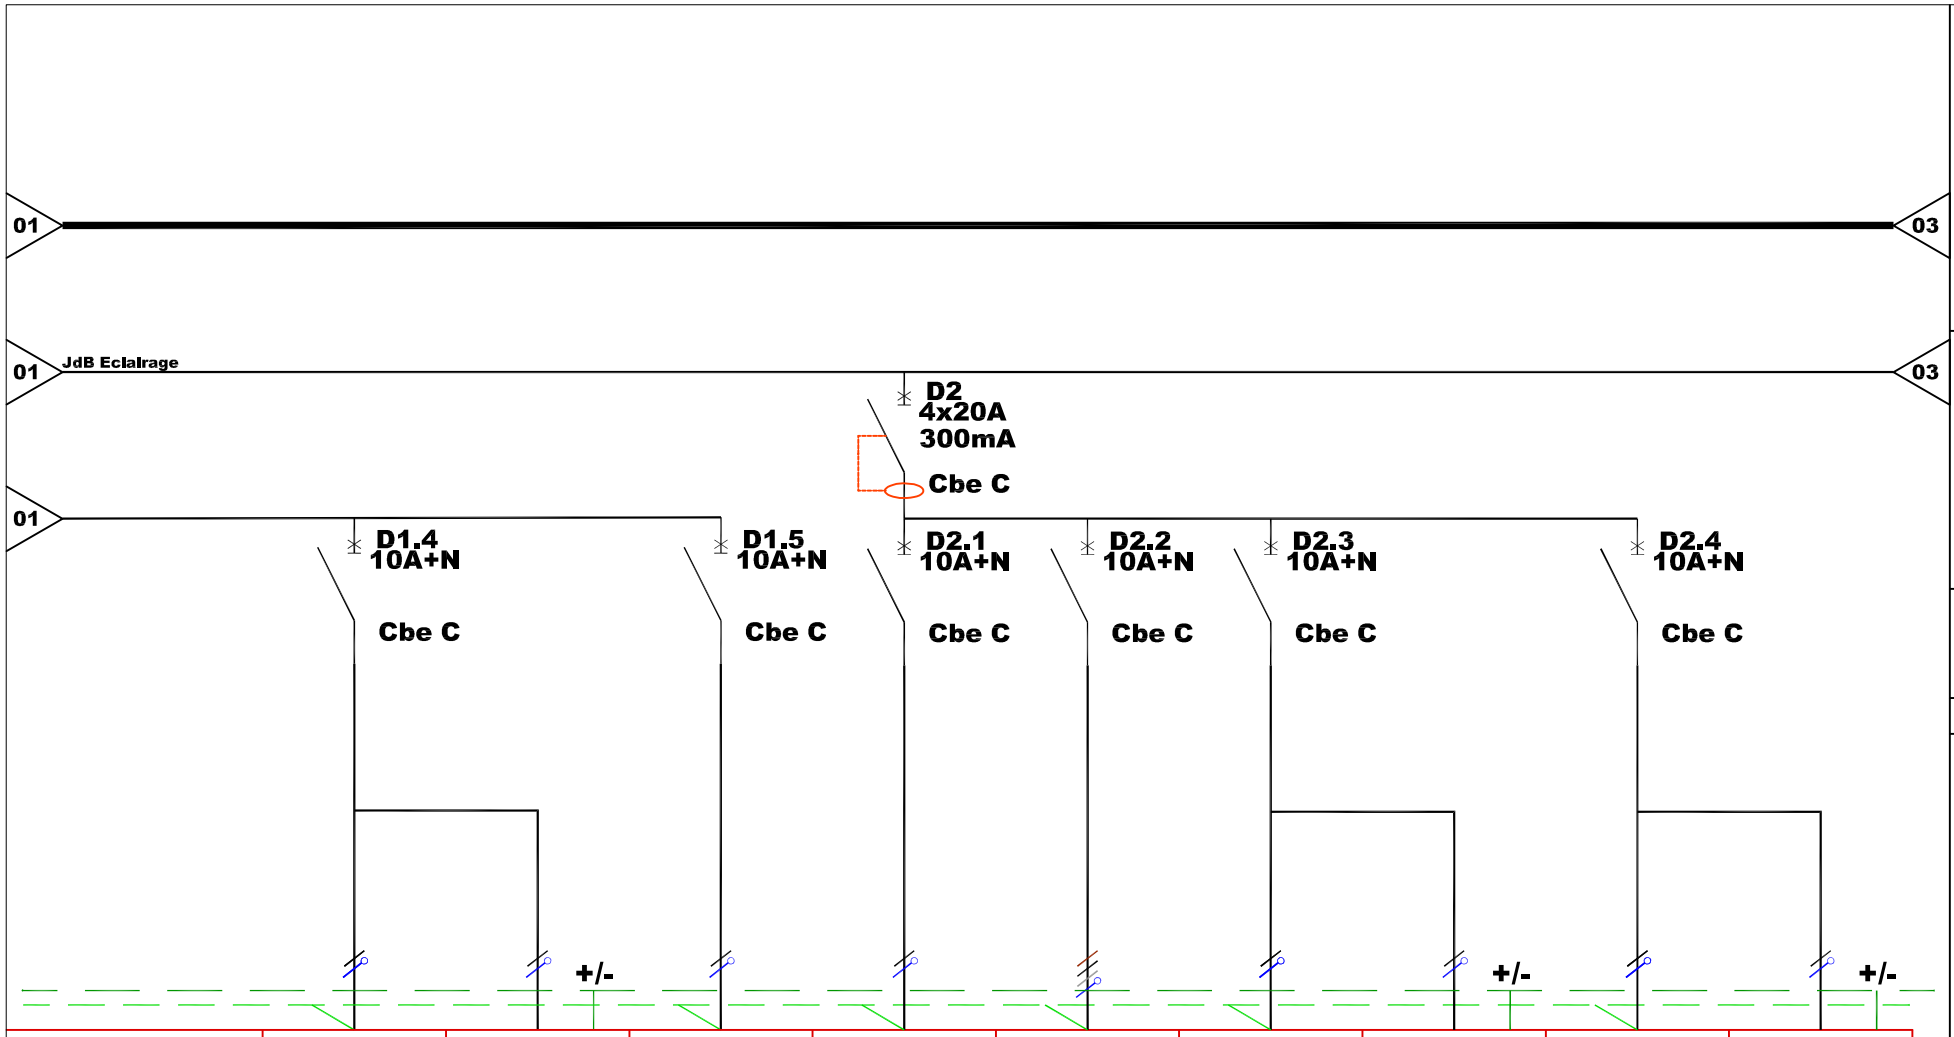


| Bornier XP | | | | | | | | | |
|---|---|---|---|---|---|---|---|---|---|
| Départ | ECLAIRAGE CIRCULATION | ECLAIRAGE SECURITE | ECLAIRAGE CLASSE 2 | ECLAIRAGE CLASSE 3 | ECLAIRAGE DORTOIR | ECLAIRAGE CIRCULATION | ECLAIRAGE SECURITE | ECLAIRAGE CIRCULATION | ECLAIRAGE SECURITE |
| Repère câble | ECL103 | ES103 | ECL104 | ECL105 | ECL106 | ECL108 | ES108 | ECL109 | ES109 |
| Puissance | | | | | | | | | |
| Courant d'emploi | | | | | | | | | |
| Type de câble | RO2V | RO2V | RO2V | RO2V | RO2V | RO2V | RO2V | RO2V | RO2V |
| Section | 3G1.5mm² | 5G1.5mm² | 3G1.5mm² | 3G1.5mm² | 3G1.5mm² | 3G1.5mm² | 5G1.5mm² | 3G1.5mm² | 5G1.5mm² |
| Longueur | | | | | | | | | |
| Chute Tension | | | | | | | | | |
| ICC1 | | | | | | | | | |
| ICC3 | | | | | | | | | |
| Magnétique | | | | | | | | | |


| Ind | Date | Modifications |
|---|---|---|
| F | 06-08-18 | D.O.E |
| E | 05-07-18 | M.A.J VISA N°14 A.C |
| D | 21-06-18 | M.A.J DEPART INTRUSION |
| 0 | 06-10-17 | CREATION |

Plan n° =802
Folio n° =02 /12
Date =06-10-2017
Dessin =EC
Fichier =

# SCHEMA ELECTRIQUE TD MATERNELLE

## GROUPE SCOLAIRE TERRES VIVES

EIFFAGE ÉNERGIE
32, Rue Jean Perrin
33608 PESSAC Cedex
Tél: 05.57.26.12.90
Fax: 05.56.07.29.69

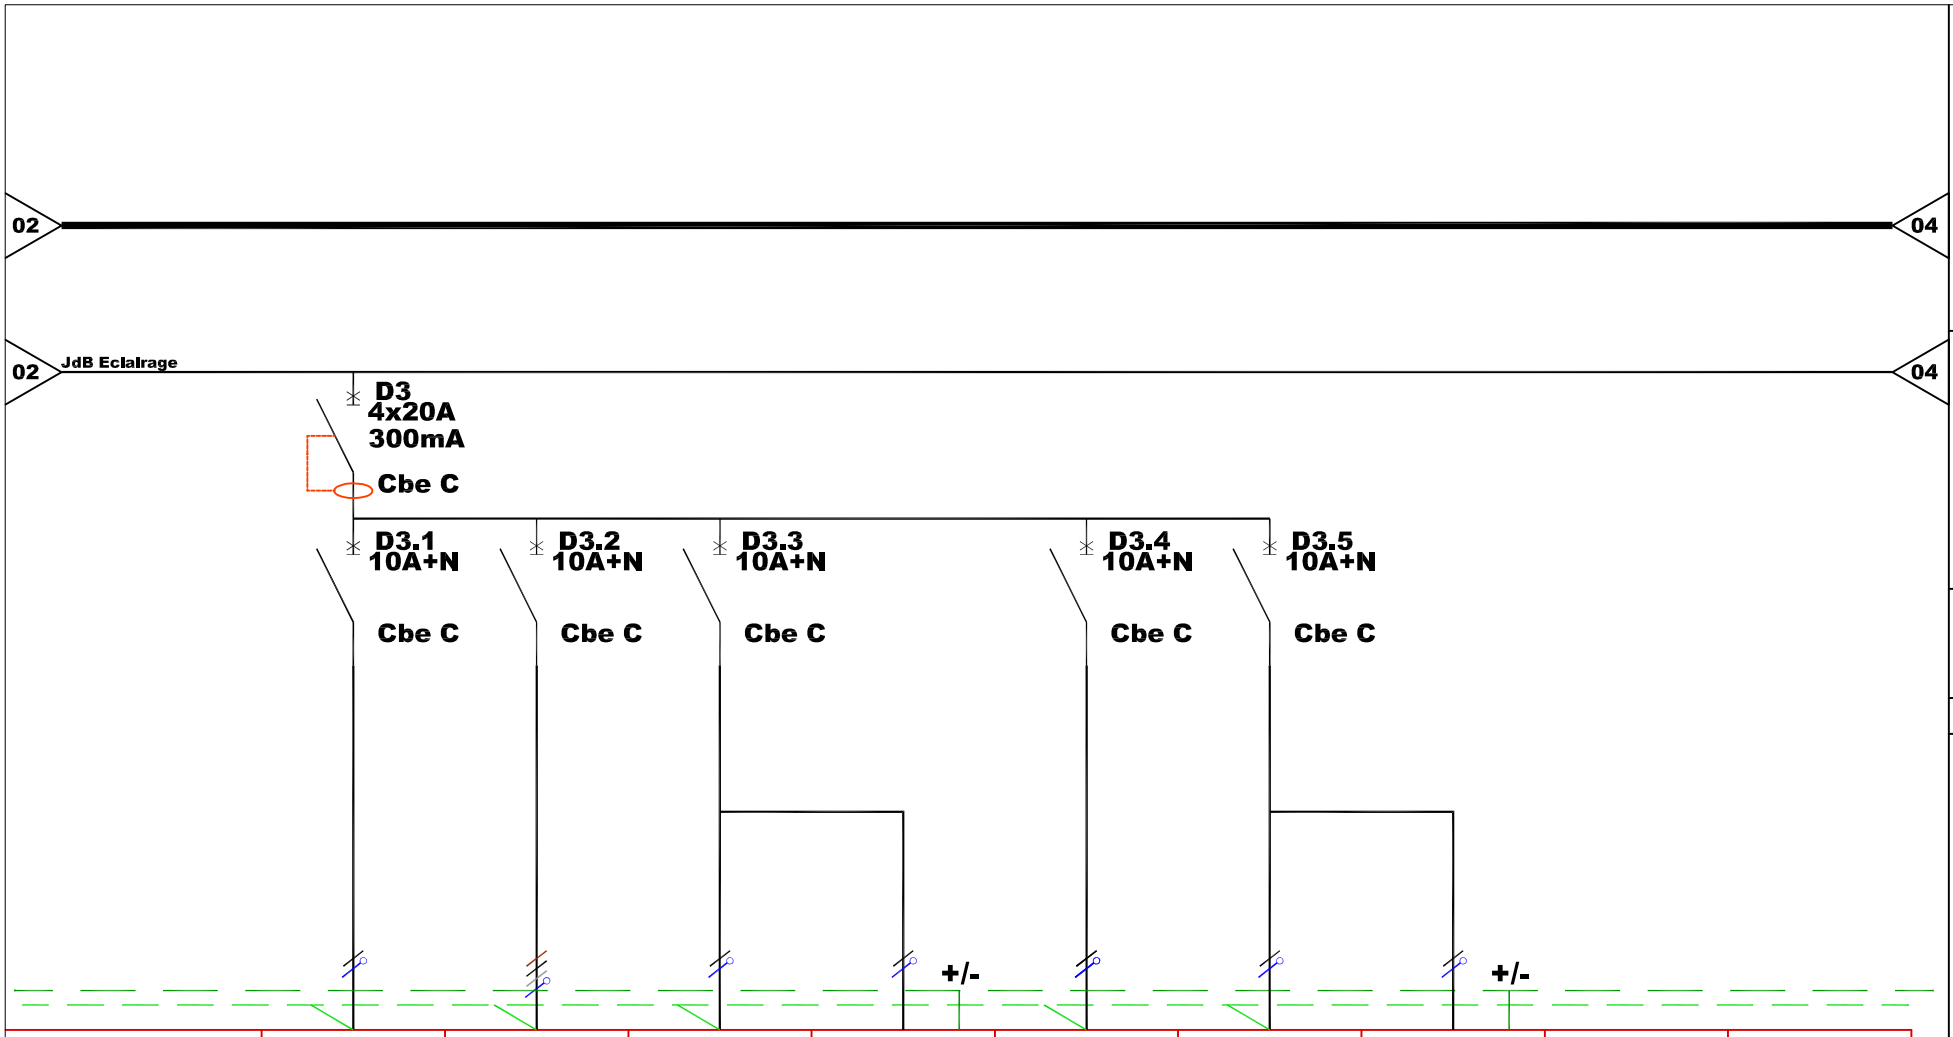


| | | | | | | | | | |
|---|---|---|---|---|---|---|---|---|---|
| *Bornier XP* | | | | | | | | | |
| *Départ* | ECLAIRAGE CLASSE 5 | ECLAIRAGE CLASSE 4 | ECLAIRAGE HALL ALSH MATERNELLE | ECLAIRAGE SECURITE | ECLAIRAGE HALL ALSH MATERNELLE | ECLAIRAGE SALLE MOTRICITE ALL.3 | ECLAIRAGE SECURITE | | |
| *Repère câble* | ECL110 | ECL111 | ECL112 | ES112 | ECL113 | ECL118 | ES118 | | |
| *Puissance* | | | | | | | | | |
| *Courant d'emploi* | | | | | | | | | |
| *Type de câble* | RO2V | RO2V | RO2V | RO2V | RO2V | RO2V | RO2V | | |
| *Section* | 3G1.5mm² | 3G1.5mm² | 3G1.5mm² | 5G1.5mm² | 3G1.5mm² | 3G1.5mm² | 5G1.5mm² | | |
| *Longueur* | | | | | | | | | |
| *Chute Tension* | | | | | | | | | |
| *ICC1* | | | | | | | | | |
| *ICC3* | | | | | | | | | |
| *Magnétique* | | | | | | | | | |


| Ind | Date | Modifications |
|---|---|---|
| F | 06-08-18 | D.O.E |
| E | 05-07-18 | M.A.J VISA N°14 A.C |
| D | 21-06-18 | M.A.J DEPART INTRUSION |
| 0 | 06-10-17 | CREATION |

*Plan n°* =802
*Folio n°* =03 /12
*Date* =06-10-2017
*Dessin* =EC
*Fichier* =

# SCHEMA ELECTRIQUE TD MATERNELLE

## GROUPE SCOLAIRE TERRES VIVES

EIFFAGE ÉNERGIE
32, Rue Jean Perrin
33608 PESSAC Cedex
Tél: 05.57.26.12.90
Fax: 05.56.07.29.69

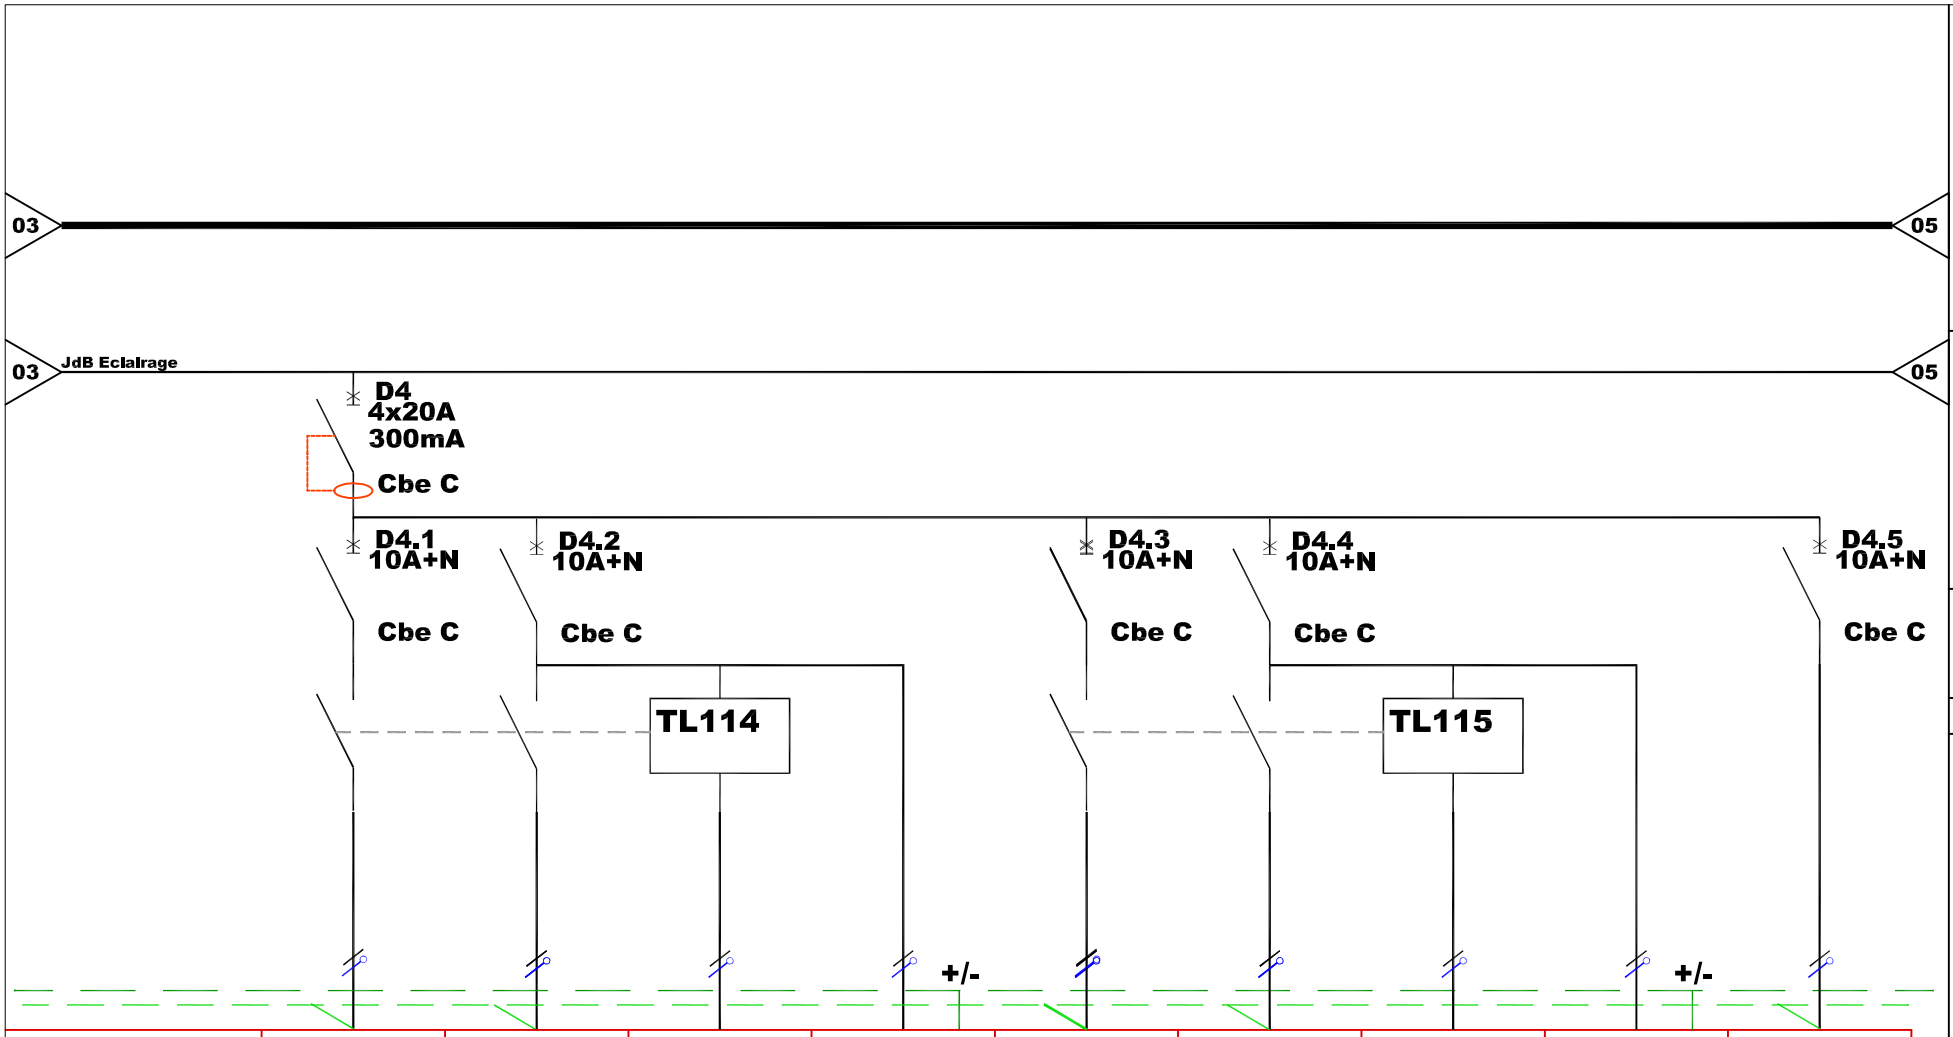


| | | | | | | | | | |
|---|---|---|---|---|---|---|---|---|---|
| *Bornier XP* | | | | | | | | | |
| *Départ* | ECLAIRAGE SALLE MOTRICITE ALL.1 | ECLAIRAGE SALLE MOTRICITE ALL.1 | BP SALLE MOTRICITE ALL.1 | ECLAIRAGE SECURITE | ECLAIRAGE SALLE MOTRICITE ALL.2 | ECLAIRAGE SALLE MOTRICITE ALL.2 | BP SALLE MOTRICITE ALL.2 | ECLAIRAGE SECURITE | ECLAIRAGE SALLE MOTRICITE ALL.3 |
| *Repère câble* | ECL116 | ECL114 | BP114/116 | ES114 | ECL117 | ECL115 | BP115/117 | ES115 | ECL119 |
| *Puissance* | | | | | | | | | |
| *Courant d'emploi* | | | | | | | | | |
| *Type de câble* | RO2V | RO2V | RO2V | RO2V | RO2V | RO2V | RO2V | RO2V | RO2V |
| *Section* | 3G1.5mm² | 3G1.5mm² | 2x1.5mm² | 5G1.5mm² | 3G1.5mm² | 3G1.5mm² | 2x1.5mm² | 5G1.5mm² | 3G1.5mm² |
| *Longueur* | | | | | | | | | |
| *Chute Tension* | | | | | | | | | |
| *ICC1* | | | | | | | | | |
| *ICC3* | | | | | | | | | |
| *Magnétique* | | | | | | | | | |


| Ind | Date | Modifications |
|---|---|---|
| F | 06-08-18 | D.O.E |
| E | 05-07-18 | M.A.J VISA N°14 A.C |
| D | 21-06-18 | M.A.J DEPART INTRUSION |
| 0 | 06-10-17 | CREATION |

*Plan n°* =802
*Folio n°* =04 /12
*Date* =06-10-2017
*Dessin* =EC
*Fichier* =

# SCHEMA ELECTRIQUE TD MATERNELLE

## GROUPE SCOLAIRE TERRES VIVES

EIFFAGE ÉNERGIE
32, Rue Jean Perrin
33608 PESSAC Cedex
Tél: 05.57.26.12.90
Fax: 05.56.07.29.69

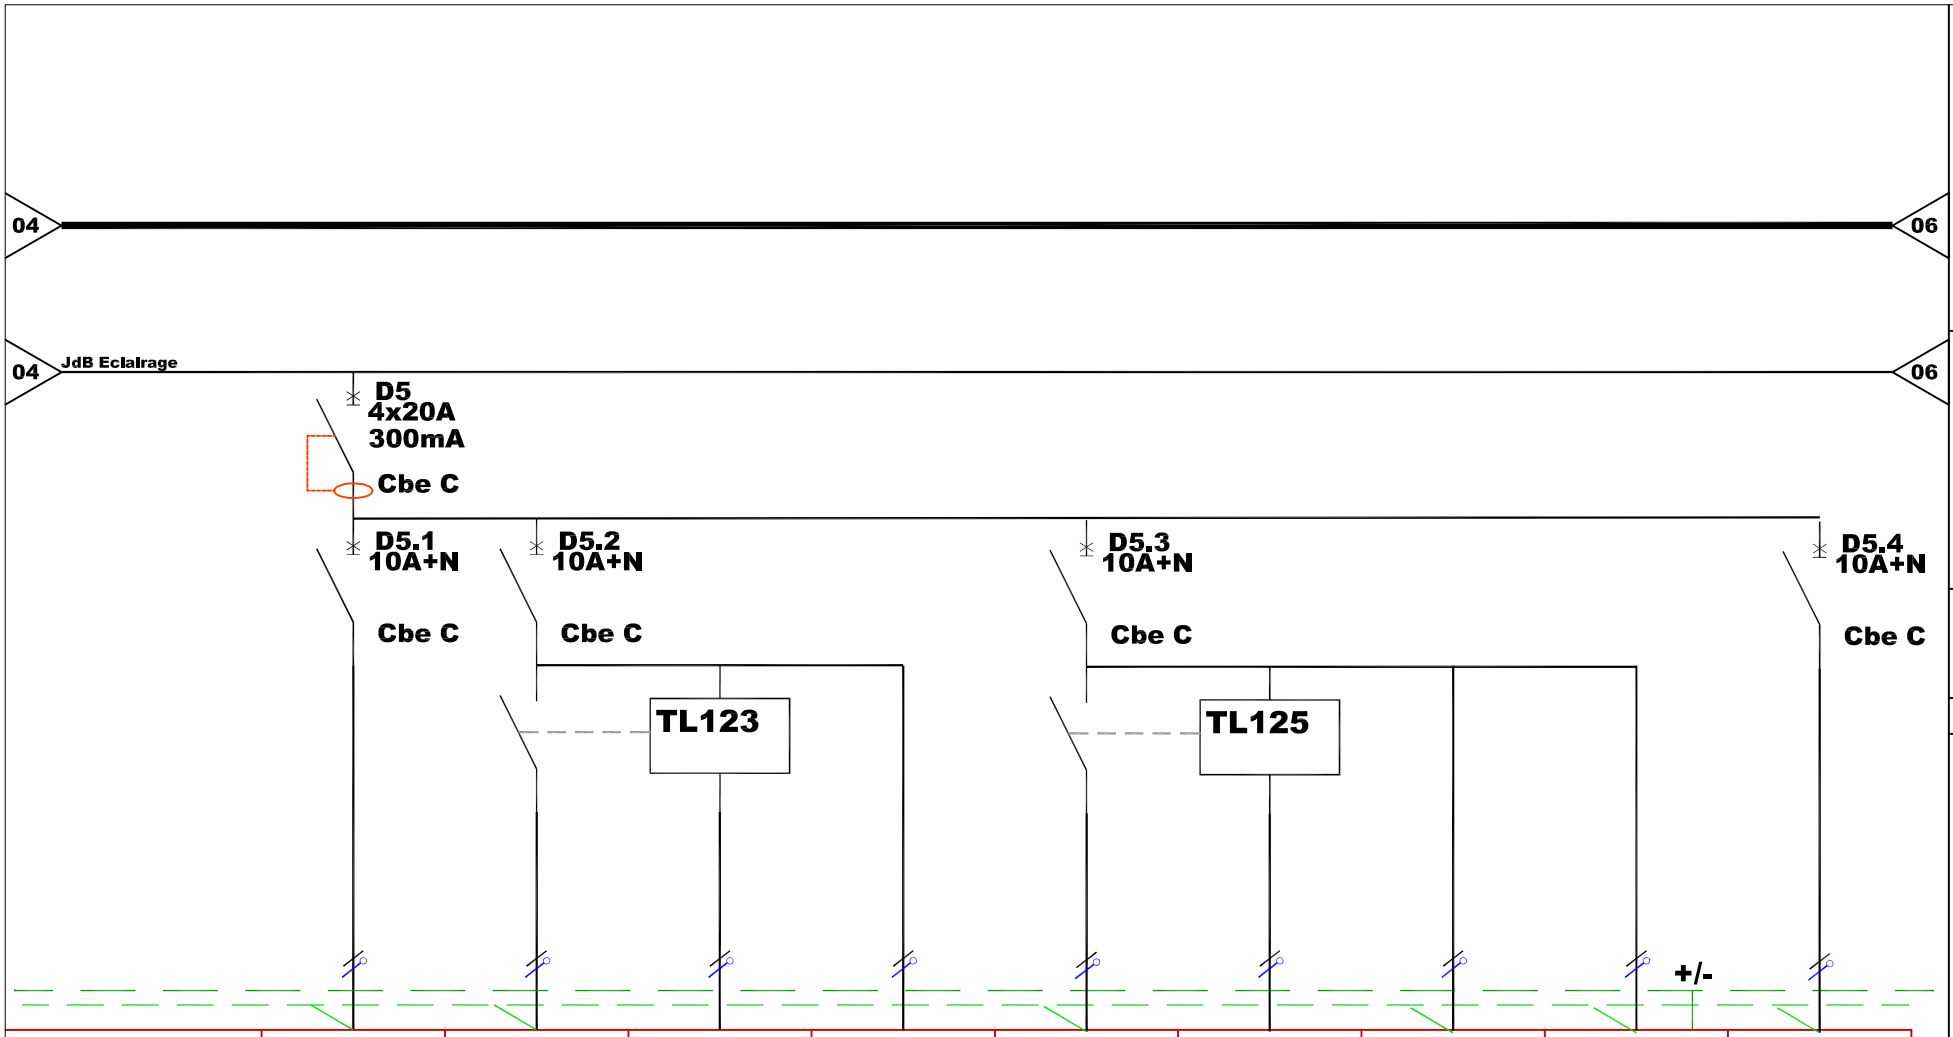


| | | | | | | | | | |
|---|---|---|---|---|---|---|---|---|---|
| *Bornier XP* | | | | | | | | | |
| *Départ* | ECLAIRAGE WC APPOINT ALSH | ECLAIRAGE ATELIER ALL.1 | BP ATELIER | ECLAIRAGE ATELIER ALL.3 | ECLAIRAGE TRANQUILITE 1 ALL.1 | BP TRANQUILITE 1 | ECLAIRAGE TRANQUILITE 1 ALL.3 | ECLAIRAGE SECURITE | ECLAIRAGE TRANQUILITE 2 ALL.3 |
| *Repère câble* | ECL122 | ECL123 | BP123 | ECL123B | ECL125 | BP125 | ECL125B | ES125 | ECL127B |
| *Puissance* | | | | | | | | | |
| *Courant d'emploi* | | | | | | | | | |
| *Type de câble* | RO2V | RO2V | RO2V | RO2V | RO2V | RO2V | RO2V | RO2V | RO2V |
| *Section* | 3G1.5mm² | 3G1.5mm² | 2x1.5mm² | 3G1.5mm² | 3G1.5mm² | 2x1.5mm² | 3G1.5mm² | 5G1.5mm² | 3G1.5mm² |
| *Longueur* | | | | | | | | | |
| *Chute Tension* | | | | | | | | | |
| *ICC1* | | | | | | | | | |
| *ICC3* | | | | | | | | | |
| *Magnétique* | | | | | | | | | |


| Ind | Date | Modifications |
|---|---|---|
| F | 06-08-18 | D.O.E |
| E | 05-07-18 | M.A.J VISA N°14 A.C |
| D | 21-06-18 | M.A.J DEPART INTRUSION |
| 0 | 06-10-17 | CREATION |

*Plan n°* =802
*Folio n°* =05 /12
*Date* =06-10-2017
*Dessin* =EC
*Fichier* =

# SCHEMA ELECTRIQUE TD MATERNELLE

## GROUPE SCOLAIRE TERRES VIVES

EIFFAGE ÉNERGIE
32, Rue Jean Perrin
33608 PESSAC Cedex
Tél: 05.57.26.12.90
Fax: 05.56.07.29.69

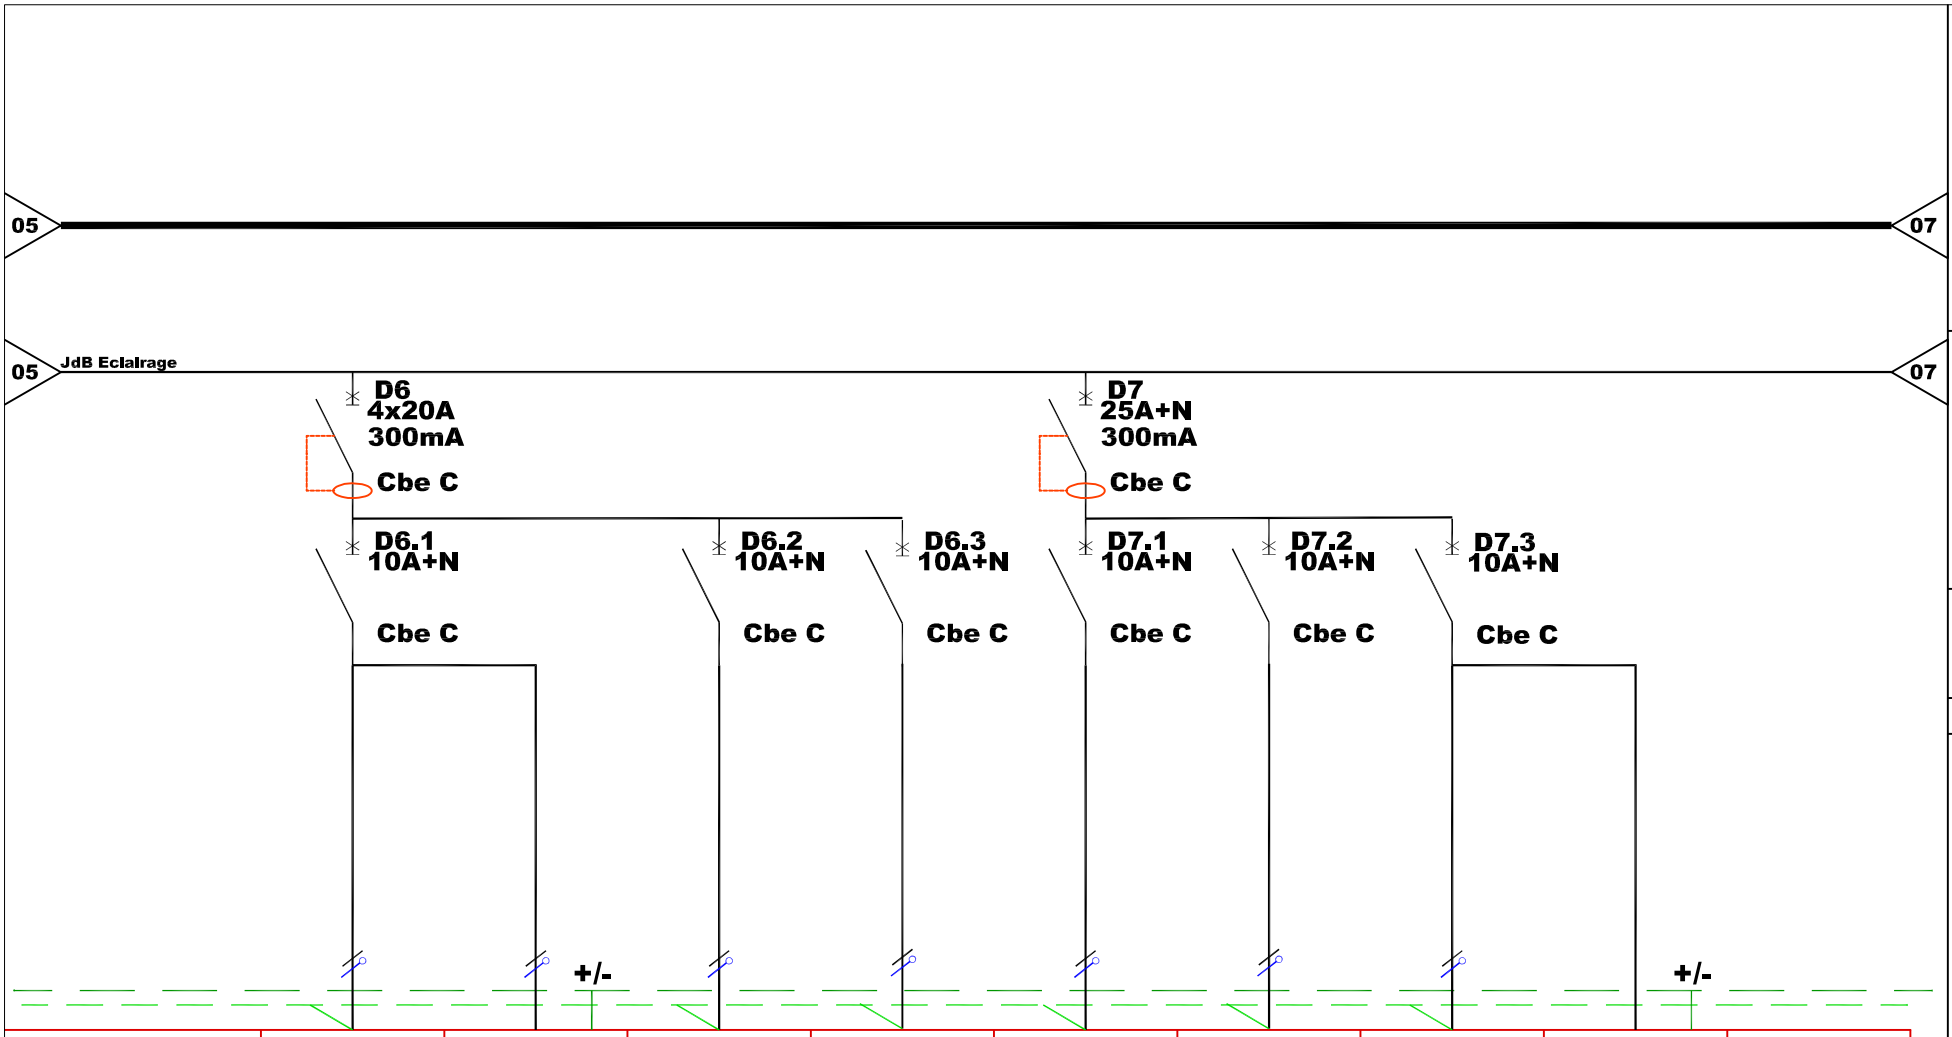


| | | | | | | | | | |
|---|---|---|---|---|---|---|---|---|---|
| *Bornier XP* | | | | | | | | | |
| *Départ* | ECLAIRAGE CIRCULATION | ECLAIRAGE SECURITE | ECLAIRAGE CIRCULATION ALSH SANIT. | ECLAIRAGE CIRCULATION ALSH SANIT. | ECLAIRAGE REMISE 3 | ECLAIRAGE REMISE 2 | ECLAIRAGE SALLE+WC PROFESSEURS | ECLAIRAGE SECURITE | |
| *Repère câble* | ECL128 | ES128 | ECL129 | ECL130 | ECL131 | ECL132 | ECL135 | ES135 | |
| *Puissance* | | | | | | | | | |
| *Courant d'emploi* | | | | | | | | | |
| *Type de câble* | RO2V | RO2V | RO2V | RO2V | RO2V | RO2V | RO2V | RO2V | |
| *Section* | 3G1.5mm² | 5G1.5mm² | 3G1.5mm² | 3G1.5mm² | 3G1.5mm² | 3G1.5mm² | 3G1.5mm² | 5G1.5mm² | |
| *Longueur* | | | | | | | | | |
| *Chute Tension* | | | | | | | | | |
| *ICC1* | | | | | | | | | |
| *ICC3* | | | | | | | | | |
| *Magnétique* | | | | | | | | | |


| Ind | Date | Modifications |
|---|---|---|
| F | 06-08-18 | D.O.E |
| E | 05-07-18 | M.A.J VISA N°14 A.C |
| D | 21-06-18 | M.A.J DEPART INTRUSION |
| 0 | 06-10-17 | CREATION |

*Plan n°* =802
*Folio n°* =06 /12
*Date* =06-10-2017
*Dessin* =EC
*Fichier* =

# SCHEMA ELECTRIQUE TD MATERNELLE

## GROUPE SCOLAIRE TERRES VIVES

EIFFAGE ÉNERGIE
32, Rue Jean Perrin
33608 PESSAC Cedex
Tél: 05.57.26.12.90
Fax: 05.56.07.29.69

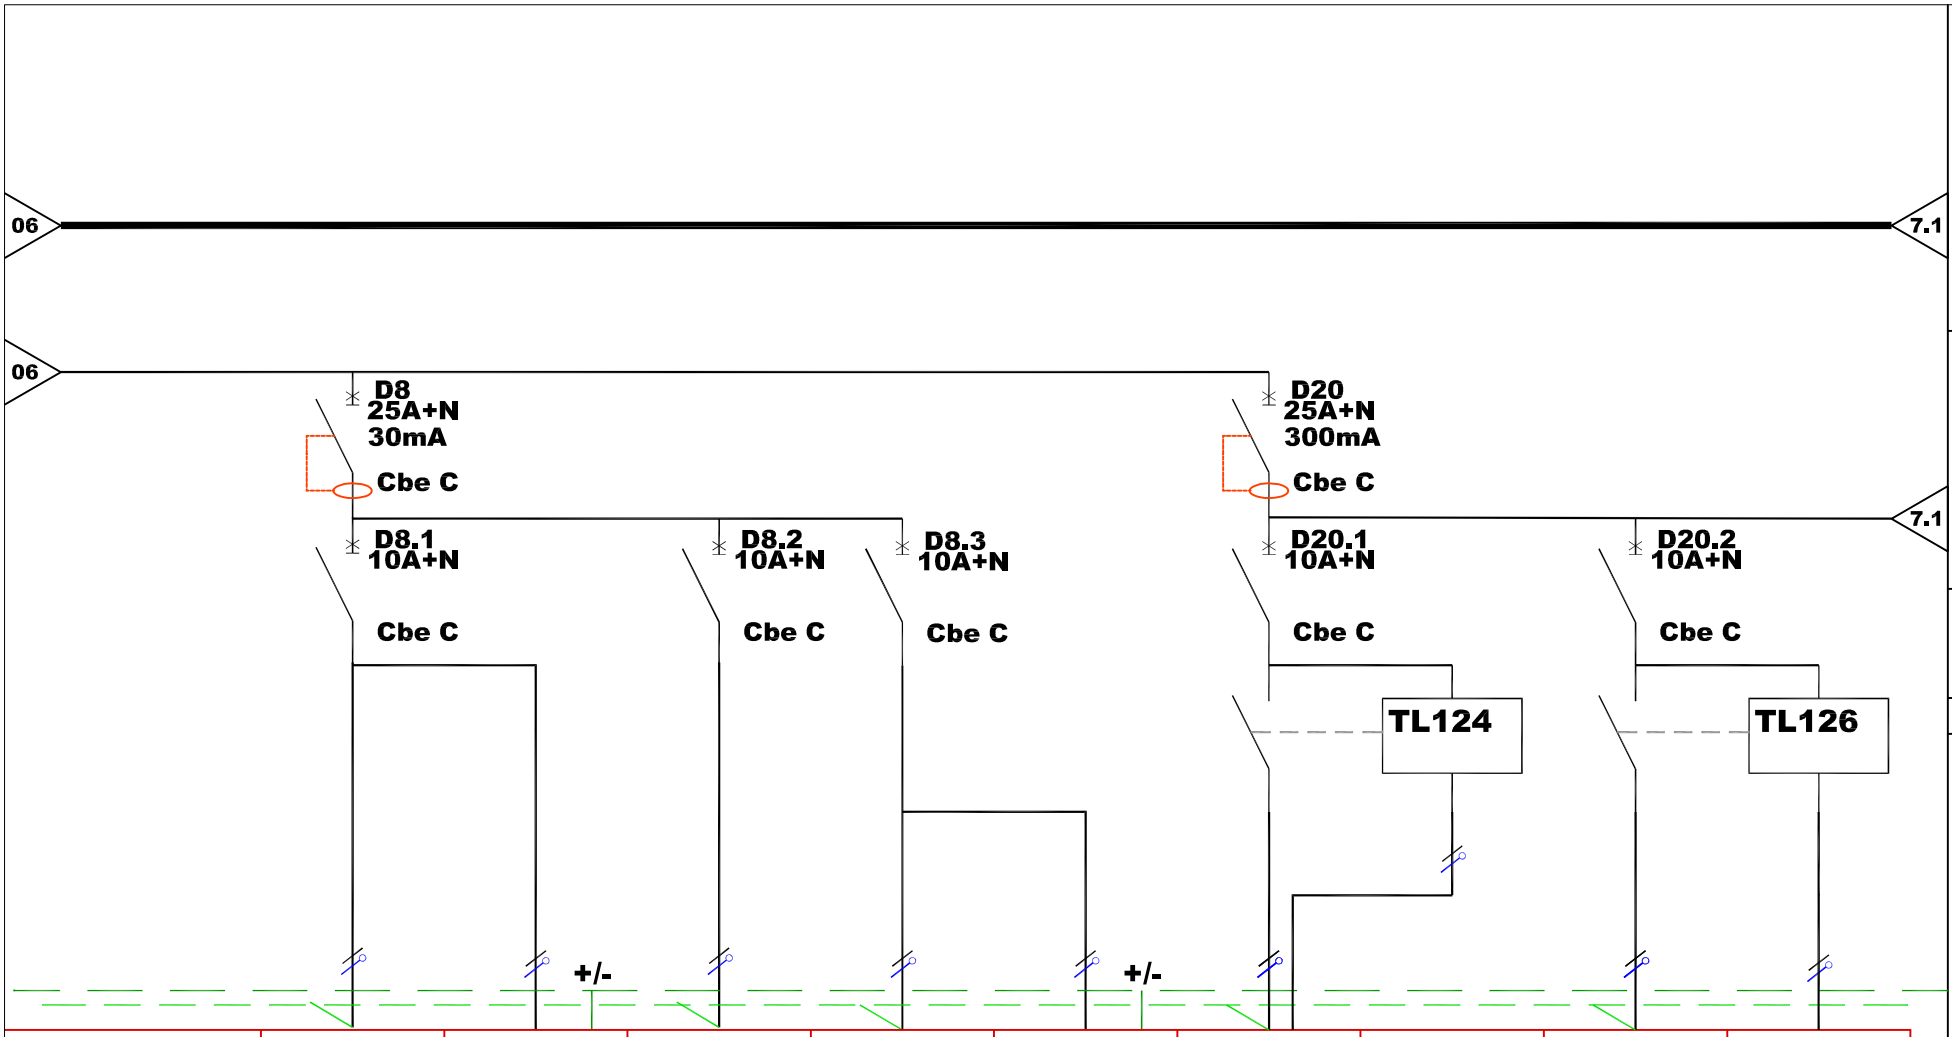


| | | | | | | | | | |
|---|---|---|---|---|---|---|---|---|---|
| *Bornier XP* | | | | | | | | | |
| *Départ* | ECLAIRAGE HYGIENE 1 | ECLAIRAGE SECURITE | ECLAIRAGE HYGIENE 1 | ECLAIRAGE SALLE HYGIENE 2 | ECLAIRAGE SECURITE | ECLAIRAGE ATELIER | | ECLAIRAGE SALLE TRANQUILLITE 1 | BP SALLE TRANQUILLITE 1 |
| *Repère câble* | ECL133 | ES133 | ECL134 | ECL107 | ES107 | ECL124 | | ECL126 | BP126 |
| *Puissance* | | | | | | | | | |
| *Courant d'emploi* | | | | | | | | | |
| *Type de câble* | RO2V | RO2V | RO2V | RO2V | RO2V | RO2V | | RO2V | RO2V |
| *Section* | 3G1.5mm² | 5G1.5mm² | 3G1.5mm² | 3G1.5mm² | 5G1.5mm² | 5G1.5mm² | | 3G1.5mm² | 2x1.5mm² |
| *Longueur* | | | | | | | | | |
| *Chute Tension* | | | | | | | | | |
| *ICC1* | | | | | | | | | |
| *ICC3* | | | | | | | | | |
| *Magnétique* | | | | | | | | | |


| Ind | Date | Modifications |
|---|---|---|
| F | 06-08-18 | D.O.E |
| E | 05-07-18 | M.A.J VISA N°14 A.C |
| D | 21-06-18 | M.A.J DEPART INTRUSION |
| 0 | 06-10-17 | CREATION |

*Plan n°* =802
*Folio n°* =07 /12
*Date* =06-10-2017
*Dessin* =EC
*Fichier* =

# SCHEMA ELECTRIQUE TD MATERNELLE

## GROUPE SCOLAIRE TERRES VIVES

EIFFAGE ÉNERGIE
32, Rue Jean Perrin
33608 PESSAC Cedex
Tél: 05.57.26.12.90
Fax: 05.56.07.29.69

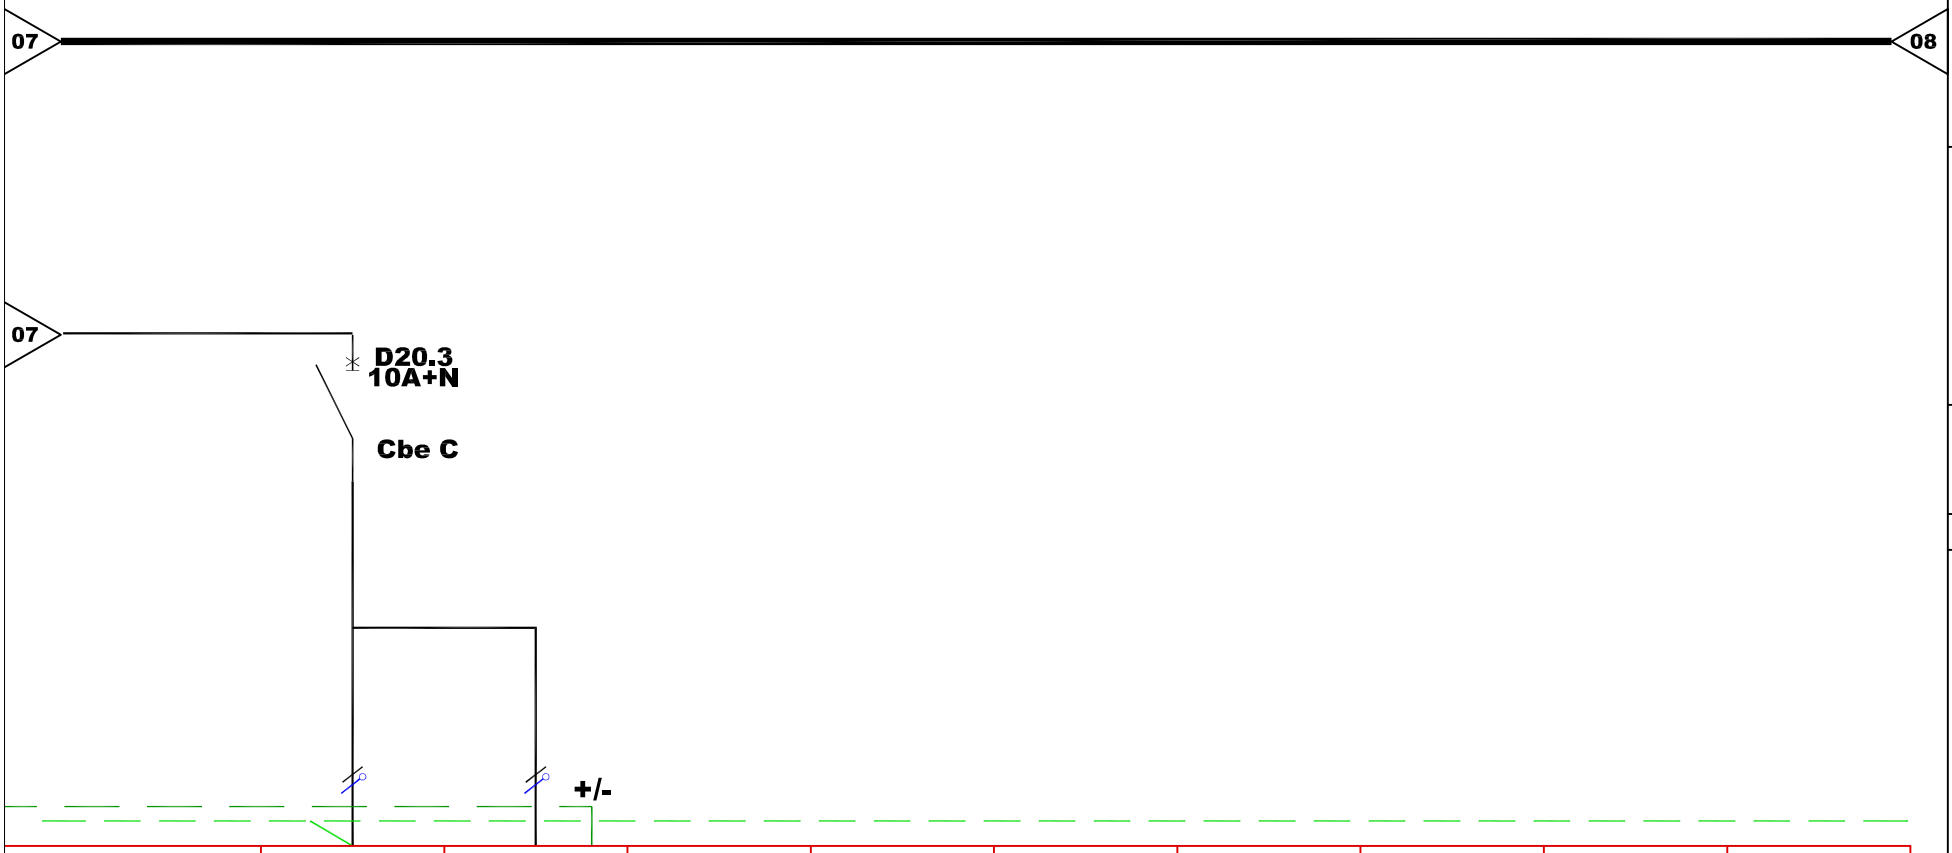


| | | | | | | | | | |
|---|---|---|---|---|---|---|---|---|---|
| *Bornier XP* | | | | | | | | | |
| *Départ* | **ECLAIRAGE SALLE TRANQUILLITE 2** | **ECLAIRAGE SECURITE** | | | | | | | |
| *Repère câble* | **ECL127** | **ES127** | | | | | | | |
| *Puissance* | | | | | | | | | |
| *Courant d'emploi* | | | | | | | | | |
| *Type de câble* | **RO2V** | **RO2V** | | | | | | | |
| *Section* | **3G1.5mm²** | **5G1.5mm²** | | | | | | | |
| *Longueur* | | | | | | | | | |
| *Chute Tension* | | | | | | | | | |
| *ICC1* | | | | | | | | | |
| *ICC3* | | | | | | | | | |
| *Magnétique* | | | | | | | | | |

| Ind | Date | Modifications |
|---|---|---|
| F | 06-08-18 | D.O.E |
| E | 05-07-18 | M.A.J VISA N°14 A.C |
| D | 21-06-18 | M.A.J DEPART INTRUSION |
| 0 | 06-10-17 | CREATION |

*Plan n°* =802
*Folio n°* =7.1 /12
*Date* =06-10-2017
*Dessin* =EC
*Fichier* =

# SCHEMA ELECTRIQUE TD MATERNELLE

## GROUPE SCOLAIRE TERRES VIVES

EIFFAGE ÉNERGIE
32, Rue Jean Perrin
33608 PESSAC Cedex
Tél: 05.57.26.12.90
Fax: 05.56.07.29.69

7.1

09

COMPTEUR
D'ENERGIE
4x63A DIRECT
PC



JdB PC

09

D9
4x25A
30mA
Cbe C

D10
4x25A
30mA
Cbe C

09

D9.1 16A+N Cbe C
D9.2 16A+N Cbe C
D9.3 16A+N Cbe C
D9.4 16A+N Cbe C
D9.5 16A+N Cbe C
D10.1 16A+N Cbe C
D10.2 16A+N Cbe C
D10.3 16A+N Cbe C

| | | | | | | | | | |
|---|---|---|---|---|---|---|---|---|---|
| *Bornier XP* | | | | | | | | | |
| *Départ* | | PC CLASSE 1 | PC CLASSE 2 | PC CLASSE 3 | PC CLASSE 4 | PC CLASSE 5 | PC SALLE MOTRICITE | PC ATELIER | PC TRANQUILITE 1 |
| *Repère câble* | | PC200 | PC201 | PC202 | PC203 | PC204 | PC205 | PC206 | PC207 |
| *Puissance* | | | | | | | | | |
| *Courant d'emploi* | | | | | | | | | |
| *Type de câble* | | RO2V | RO2V | RO2V | RO2V | RO2V | RO2V | RO2V | RO2V |
| *Section* | | 3G2.5mm² | 3G2.5mm² | 3G2.5mm² | 3G2.5mm² | 3G2.5mm² | 3G2.5mm² | 3G2.5mm² | 3G2.5mm² |
| *Longueur* | | | | | | | | | |
| *Chute Tension* | | | | | | | | | |
| *ICC1* | | | | | | | | | |
| *ICC3* | | | | | | | | | |
| *Magnétique* | | | | | | | | | |


| Ind | Date | Modifications |
|---|---|---|
| F | 06-08-18 | D.O.E |
| E | 05-07-18 | M.A.J VISA N°14 A.C |
| D | 21-06-18 | M.A.J DEPART INTRUSION |
| 0 | 06-10-17 | CREATION |

*Plan n°* =802
*Folio n°* =08 /12
*Date* =06-10-2017
*Dessin* =EC
*Fichier* =

# SCHEMA ELECTRIQUE TD MATERNELLE

## GROUPE SCOLAIRE TERRES VIVES

EIFFAGE ÉNERGIE
32, Rue Jean Perrin
33608 PESSAC Cedex
Tél: 05.57.26.12.90
Fax: 05.56.07.29.69

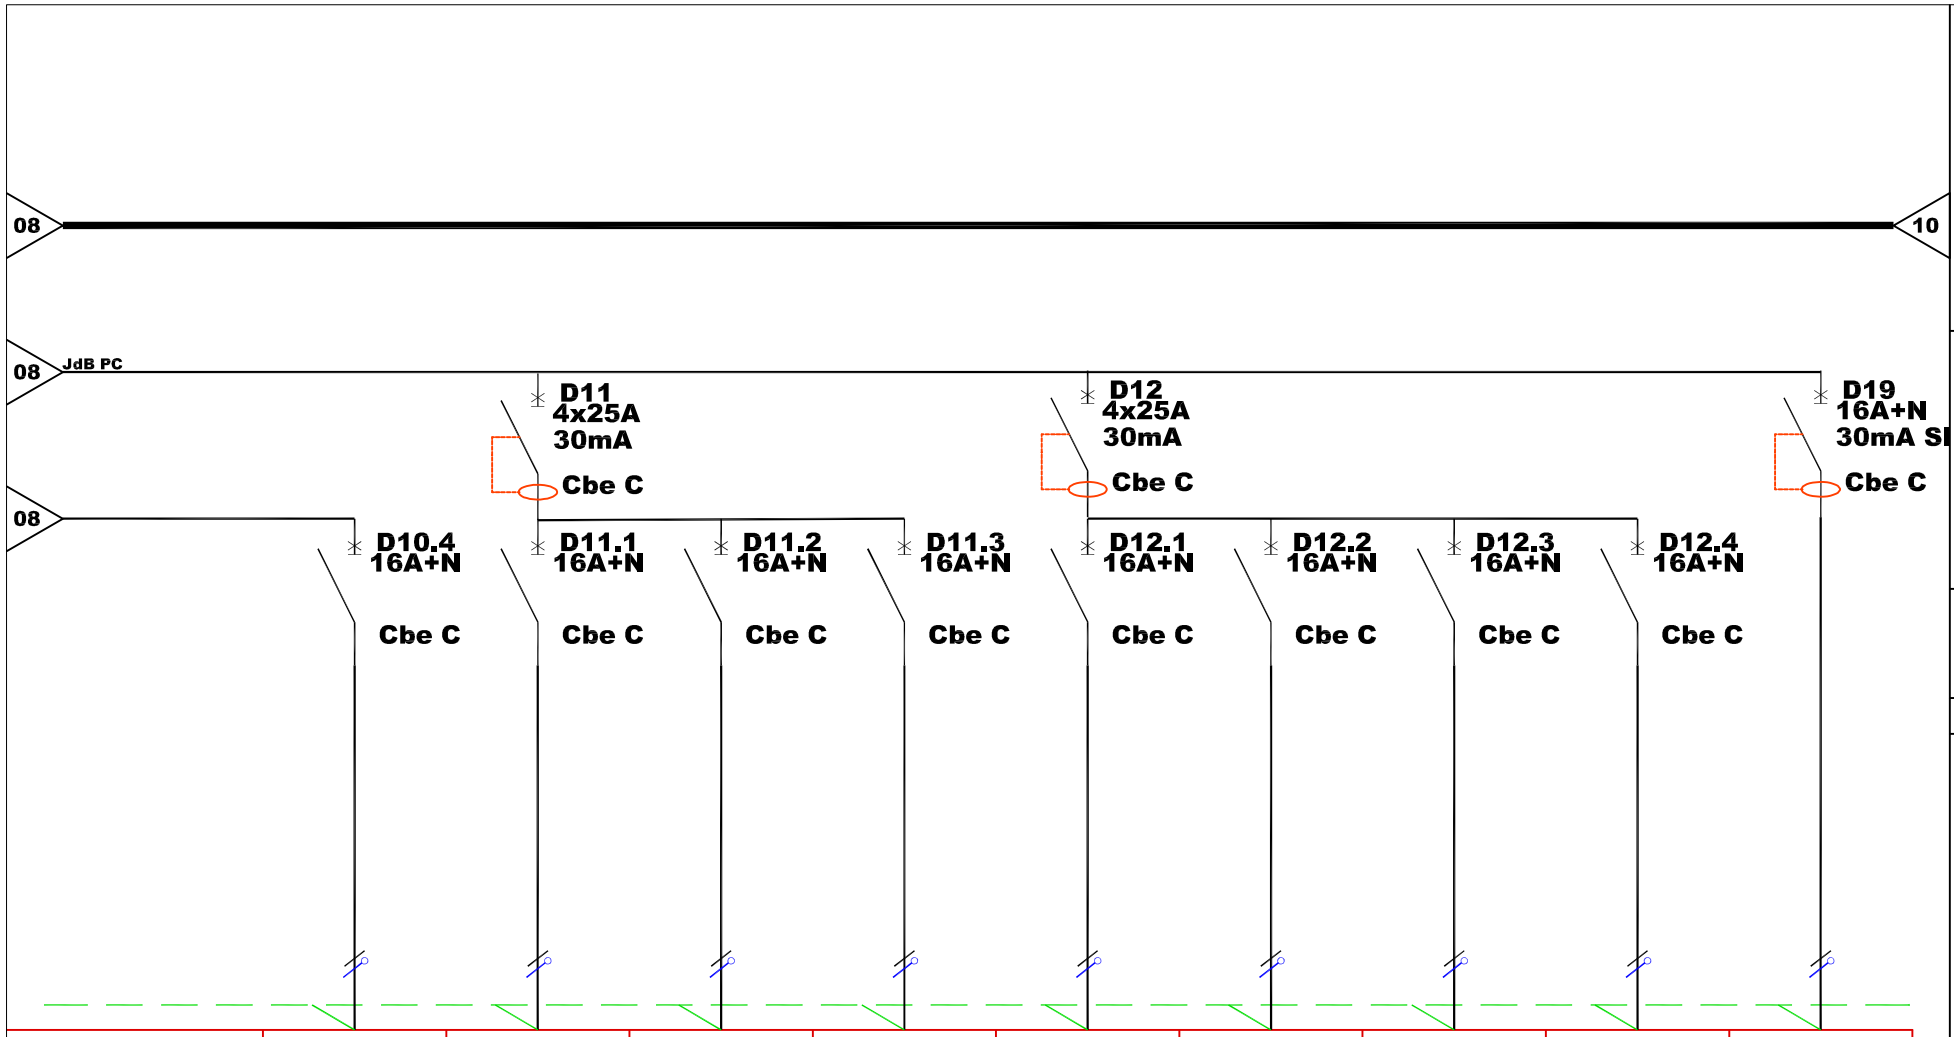


| | | | | | | | | | |
|---|---|---|---|---|---|---|---|---|---|
| *Bornier XP* | | | | | | | | | |
| *Départ* | PC TRANQUILITE 2 | PC MENAGE | PC MENAGE | PC MENAGE | PC MENAGE | PC MENAGE | PC MENAGE | PC MENAGE SALLE PROFS+ SANITAIRES | POSTE TRAVAIL SALLE DES PROFESSEURS |
| *Repère câble* | PC208 | PC220 | PC221 | PC222 | PC223 | PC224 | PC225 | PC226 | PC227 |
| *Puissance* | | | | | | | | | |
| *Courant d'emploi* | | | | | | | | | |
| *Type de câble* | RO2V | RO2V | RO2V | RO2V | RO2V | RO2V | RO2V | RO2V | RO2V |
| *Section* | 3G2.5mm² | 3G2.5mm² | 3G2.5mm² | 3G2.5mm² | 3G2.5mm² | 3G2.5mm² | 3G2.5mm² | 3G2.5mm² | 3G2.5mm² |
| *Longueur* | | | | | | | | | |
| *Chute Tension* | | | | | | | | | |
| *ICC1* | | | | | | | | | |
| *ICC3* | | | | | | | | | |
| *Magnétique* | | | | | | | | | |

| Ind | Date | Modifications |
|---|---|---|
| F | 06-08-18 | D.O.E |
| E | 05-07-18 | M.A.J VISA N°14 A.C |
| D | 21-06-18 | M.A.J DEPART INTRUSION |
| 0 | 06-10-17 | CREATION |

*Plan n°* =802
*Folio n°* =09 /12
*Date* =06-10-2017
*Dessin* =EC
*Fichier* =

# SCHEMA ELECTRIQUE TD MATERNELLE

## GROUPE SCOLAIRE TERRES VIVES

EIFFAGE ÉNERGIE
32, Rue Jean Perrin
33608 PESSAC Cedex
Tél: 05.57.26.12.90
Fax: 05.56.07.29.69

09

11

COMPTEUR
D'ENERGIE
4x63A DIRECT
ECS



JdB ECS

D13
16A+N
30mA
Cbe C

D14
16A+N
30mA
Cbe C

D15
16A+N
30mA
Cbe C

COMPTEUR
D'ENERGIE
4x32A DIRECT
CTA



D16
4x16A
300mA
Cbe C
SD
Alarme
Tech.

CT
FM306

D
2A+N
300mA
Cbe C

01
02

A.U VENTILATION
BUREAU DIRECTION

CT
FM306

| | | | | | | | | | |
|---|---|---|---|---|---|---|---|---|---|
| *Bornier XP* | | | | | | | | | |
| *Départ* | | ALIMENTATION ECS SALLE HYGIENE 1 | ALIMENTATION ECS SALLE HYGIENE 2 | ALIMENTATION ECS LOCAL MENAGE 3 | | | ALIMENTATION CTA ZONE ACTIVITE | | |
| *Repère câble* | | FM301 | FM304 | FM307 | | | FM306 | | |
| *Puissance* | | | | | | | | | |
| *Courant d'emploi* | | | | | | | | | |
| *Type de câble* | | RO2V | RO2V | RO2V | | | RO2V | | |
| *Section* | | 3G4mm² | 3G2.5mm² | 3G2.5mm² | | | 5G2.5mm² | | |
| *Longueur* | | | | | | | | | |
| *Chute Tension* | | | | | | | | | |
| *ICC1* | | | | | | | | | |
| *ICC3* | | | | | | | | | |
| *Magnétique* | | | | | | | | | |


| Ind | Date | Modifications |
|---|---|---|
| F | 06-08-18 | D.O.E |
| E | 05-07-18 | M.A.J VISA N°14 A.C |
| D | 21-06-18 | M.A.J DEPART INTRUSION |
| 0 | 06-10-17 | CREATION |

*Plan n°* =802
*Folio n°* =10 /12
*Date* =06-10-2017
*Dessin* =EC
*Fichier* =

# SCHEMA ELECTRIQUE TD MATERNELLE

## GROUPE SCOLAIRE TERRES VIVES

EIFFAGE ÉNERGIE
32, Rue Jean Perrin
33608 PESSAC Cedex
Tél: 05.57.26.12.90
Fax: 05.56.07.29.69

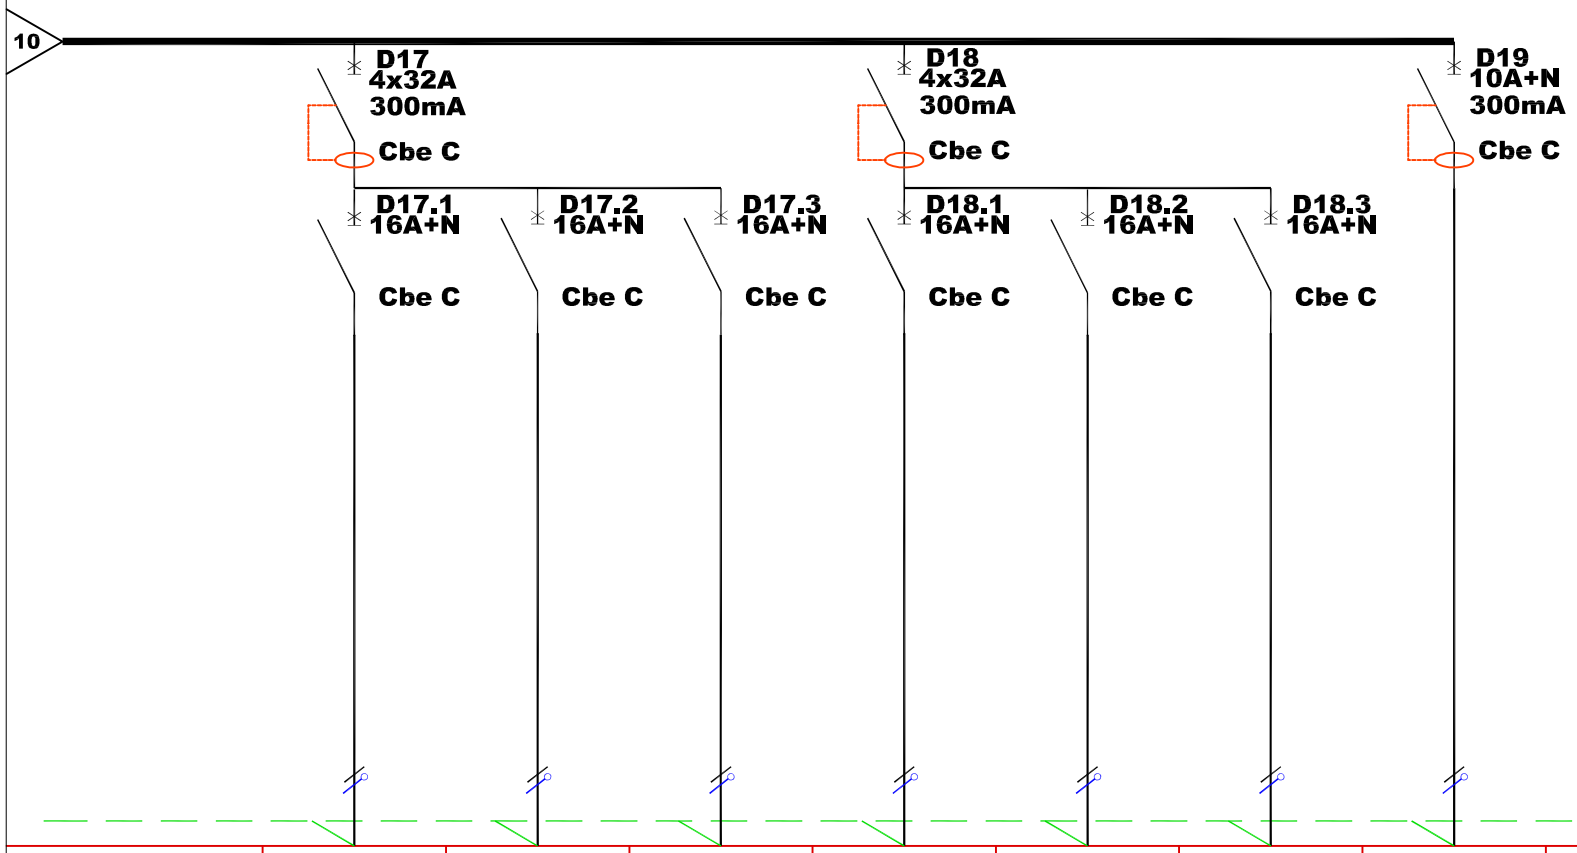


| | | | | | | | | | |
|---|---|---|---|---|---|---|---|---|---|
| *Bornier XP* | | | | | | | | | |
| *Départ* | ALIMENTATION SECHE-MAINS HYGIENE 1 | ALIMENTATION SECHE-MAINS HYGIENE 1 | ALIMENTATION SECHE-MAINS HYGIENE 2 | ALIMENTATION SECHE-MAINS HYGIENE 2 | ALIMENTATION SECHE-MAINS ALSH GRANDS | ALIMENTATION SECHE-MAINS ALSH PETITS | ALIMENTATION MODULE SMART RIO INTRUSION | | |
| *Repère câble* | FM300 | FM302 | FM303 | FM305 | FM308 | FM309 | FM310 | | |
| *Puissance* | | | | | | | | | |
| *Courant d'emploi* | | | | | | | | | |
| *Type de câble* | RO2V | RO2V | RO2V | RO2V | RO2V | RO2V | RO2V | | |
| *Section* | 3G2.5mm² | 3G2.5mm² | 3G2.5mm² | 3G2.5mm² | 3G2.5mm² | 3G2.5mm² | 3G1.5mm² | | |
| *Longueur* | | | | | | | | | |
| *Chute Tension* | | | | | | | | | |
| *ICC1* | | | | | | | | | |
| *ICC3* | | | | | | | | | |
| *Magnétique* | | | | | | | | | |


| Ind | Date | Modifications |
|---|---|---|
| F | 06-08-18 | D.O.E |
| E | 05-07-18 | M.A.J VISA N°14 A.C |
| D | 21-06-18 | M.A.J DEPART INTRUSION |
| 0 | 06-10-17 | CREATION |

*Plan n°* =802
*Folio n°* =11 /12
*Date* =06-10-2017
*Dessin* =EC
*Fichier* =

# SCHEMA ELECTRIQUE TD MATERNELLE

## GROUPE SCOLAIRE TERRES VIVES

EIFFAGE ÉNERGIE
32, Rue Jean Perrin
33608 PESSAC Cedex
Tél: 05.57.26.12.90
Fax: 05.56.07.29.69

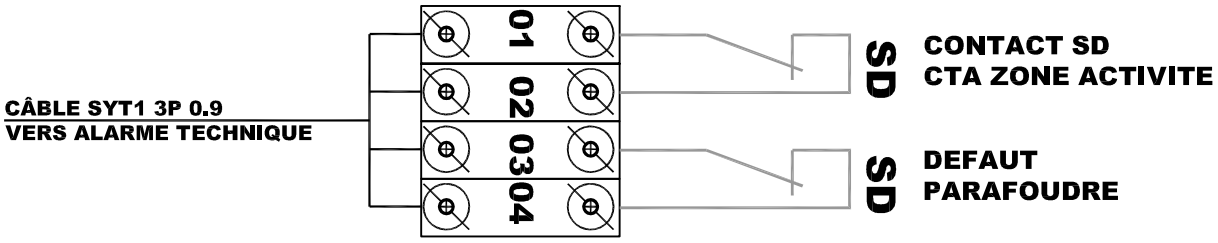


EIFFAGE ÉNERGIE
32, Rue Jean Perrin
33608 PESSAC Cedex
Tél: 05.57.26.12.90
Fax: 05.56.07.29.69

# SCHEMA ELECTRIQUE
# TD MATERNELLE

## GROUPE SCOLAIRE
TERRES VIVES

| Ind | Date | Modifications |
|---|---|---|
| F | 06-08-18 | D.O.E |
| E | 05-07-18 | M.A.J VISA N°14 A.C |
| D | 21-06-18 | M.A.J DEPART INTRUSION |
| 0 | 06-10-17 | CREATION |

| | |
|---|---|
| *Plan n°* | =802 |
| *Folio n°* | =12 /12 |
| *Date* | =06-10-2017 |
| *Dessin* | =EC |
| *Fichier* | = |