
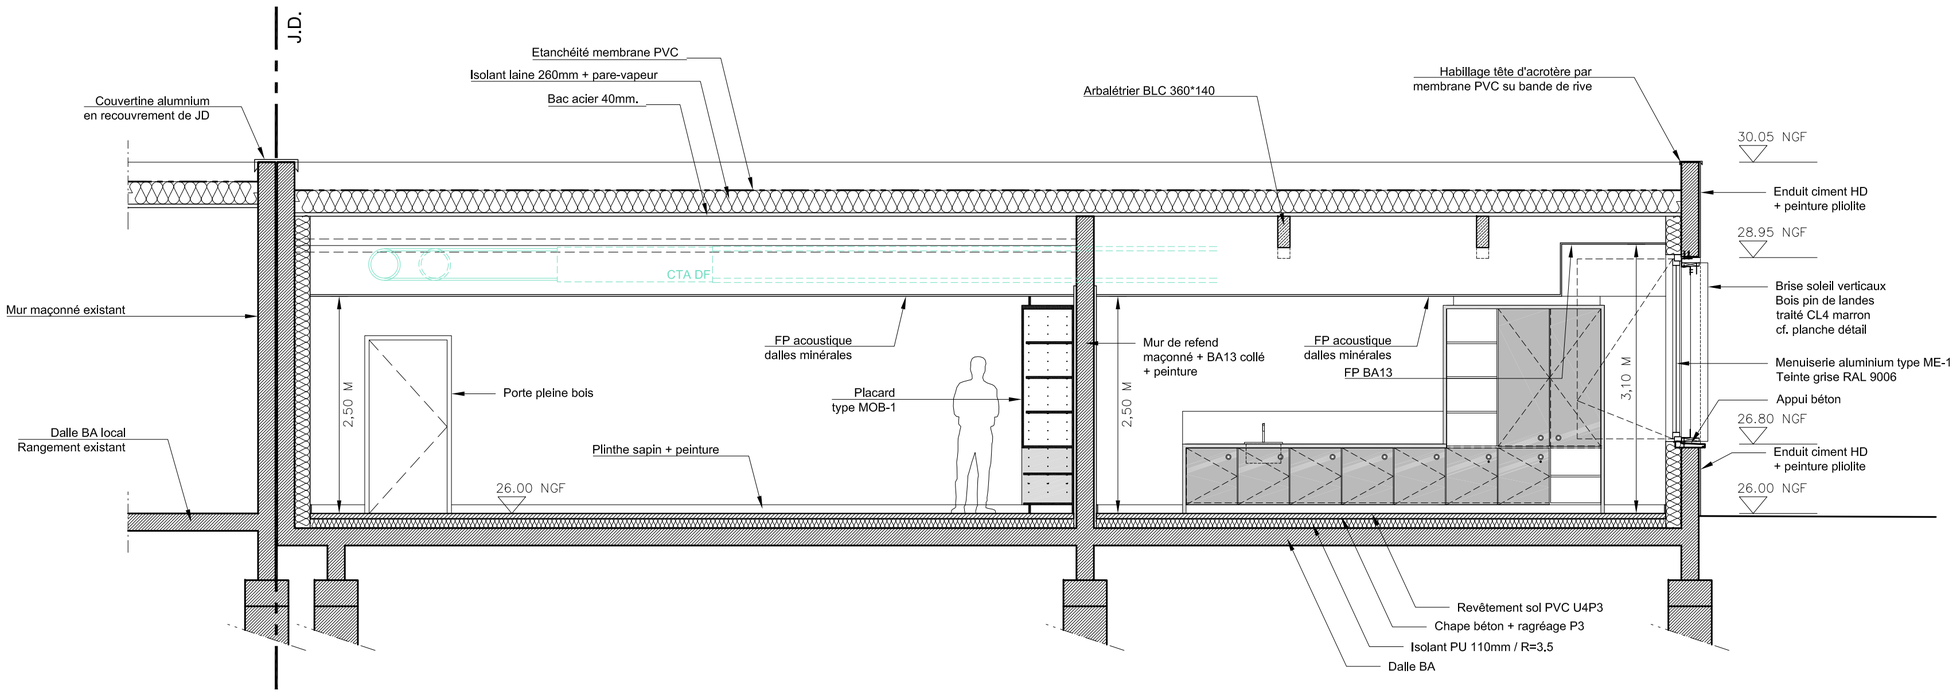


COUPE BB

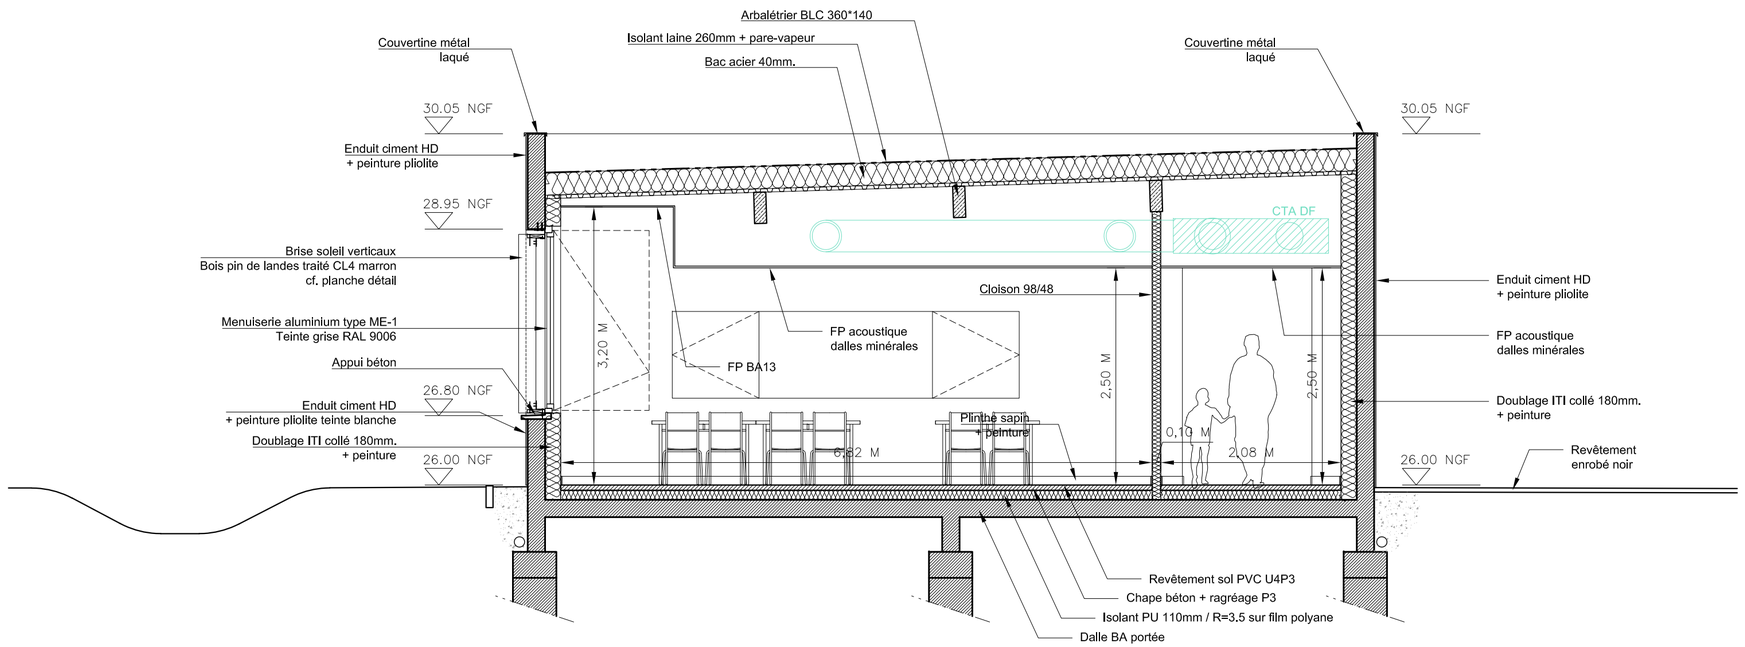

COUPE AA

NOTES :

LES SOLUTIONS REPRESENTEES SUR LES PLANS INDIQUENT LES PERFORMANCES ATTENDUES DU POINT DE VUE ARCHITECTURAL. CECI EST UN DOCUMENT D'ETUDE - NE SAURAIT SERVIR DE DOCUMENT D'EXECUTION
LES PLANS D'EXECUTIONS CORRESPONDANTS ET LES SOLUTIONS TECHNIQUES A METTRE EN OEUVRE SONT DE LA SEULE RESPONSABILITE DE L'ENTREPRISE.
HIERARCHIE DES INFORMATIONS : LES PLANS DE PLUS GRANDE ECHELLE PRIMENT SUR LES PLANS DE PLUS PETITE ECHELLE (PAR EX. : LE 1/20 PRIME SUR LE 1/100)
TOUTES LES COTES CONCERNANT DES OUVRAGES EXISTANTS A CONSERVER OU A MODIFIER SONT DONNEES A TITRE INDICATIF ET DOIVENT IMPERATIVEMENT ETRE VERIFIEES SUR PLACE.

-	-	-
INDICE	DATE	MODIFICATION

GROUPE SCOLAIRE 'LA SALAMANDRE'
EXTENSION 2 CLASSES ELEMENTAIRES
RUE FÉLIX ARNAUDIN / 33380 MIOS

MAÎTRISE D'OUVRAGE :
VILLE DE MIOS
A : HÔTEL DE VILLE - PLACE DU 11 NOVEMBRE - 33380 MIOS
T : 05 56 26 66 21 | F: 05 56 26 41 69
M : C.TONNELLE@VILLEMIOS.FR

MAÎTRISE D'OEUVRE : ARCHITECTE MANDATAIRE
ATELIER D'ARCHITECTURE YVAIN RENARD
A : 4, RUE SAINT-NICOLAS - 33800 BORDEAUX
T : 05 56 99 25 41 / P: 06 80 68 64 90
M : ATELIER@YVAINRENARD.COM

MAÎTRISE D'OEUVRE : B.E.T. FLUIDES
S.O.I.T.
A : 17 AVENUE DES MONDAULTS / BÂT. C2 / 33270 FLOIRAC
T : 05 56 86 15 27 | F : -
M : ACONSTANT@BET-SOIT.FR

BUREAU DE CONTRÔLE
ALPES CONTROLES
A : ANTENNE DE DAX / TECHNOPOLE DOMOLANDES - 50 ALLÉE DE CÉRÈS - 40230 SAINT-GEOURS-DE-MAREMNE
T: 05 58 55 59 56 | F: 05 57 19 00 87
M : DAX@ALPES-CONTROLES.FR

COORDONNATEUR SPS:

COUPES

NOM DU FICHIER : 05_MI02_ETU_DOE_COUPE AA.DWG					
ECHELLE : 1/50			DATE : 15/04/2022		
EMETTEUR	CODE PROJET	PHASE	TYPE DE DOCUMENT	N° DOC	INDICE
ARCH.	MI02	DOE	PLA	-	-