

DETAIL COUPE AA - ECHELLE 1/20

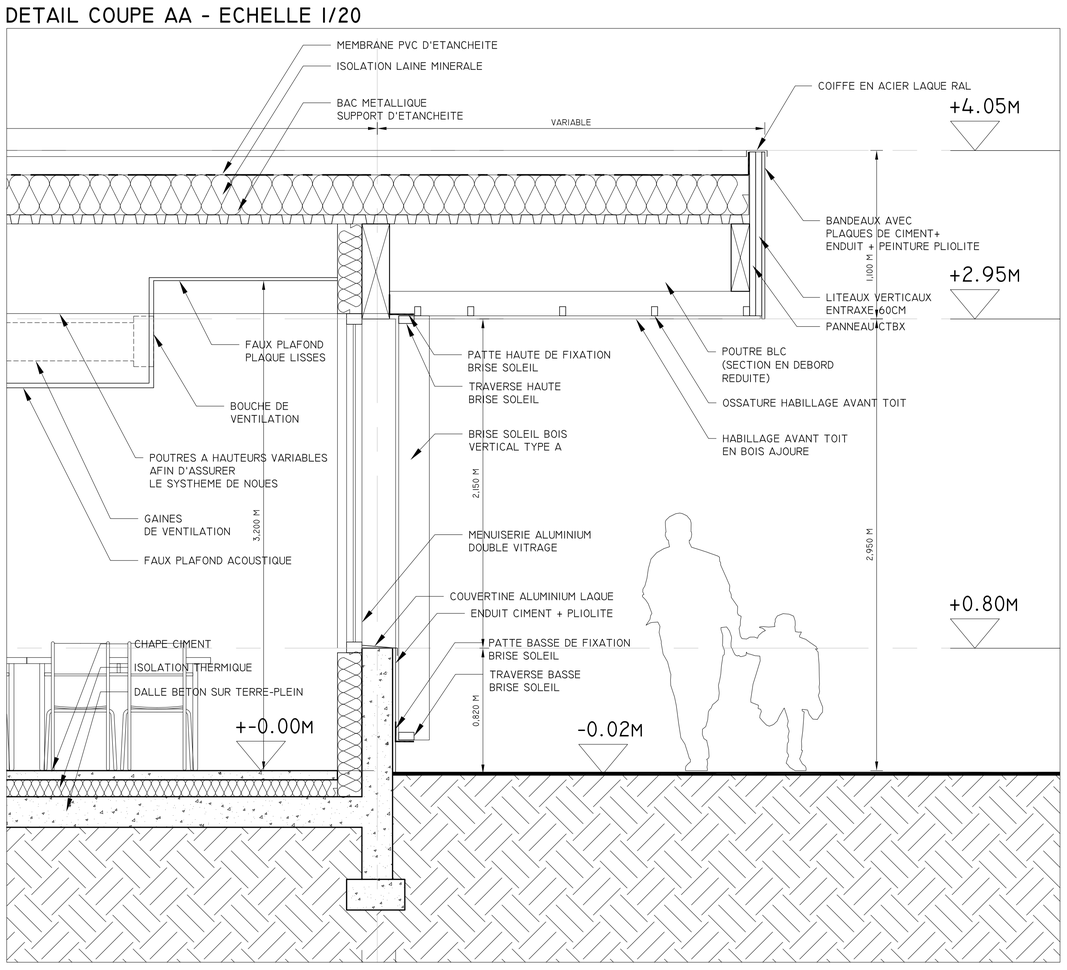


DETAIL COUPE BB - ECHELLE 1/20

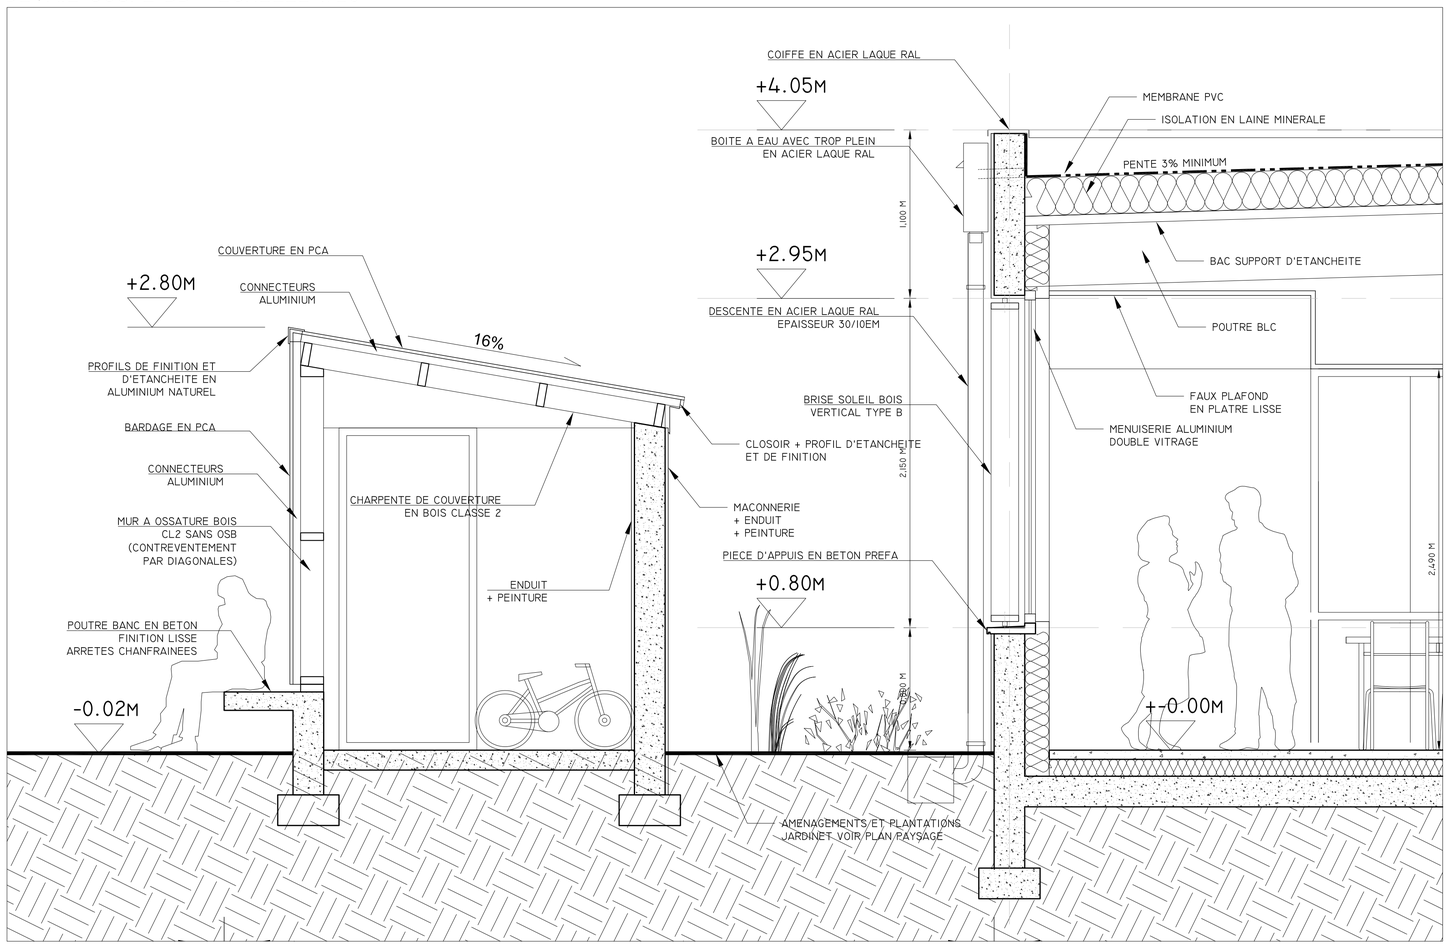

DETAIL COUPE DD - ECHELLE 1/20

DETAIL COUPE FF - ECHELLE 1/50

DETAIL COUPE HH - ECHELLE 1/20

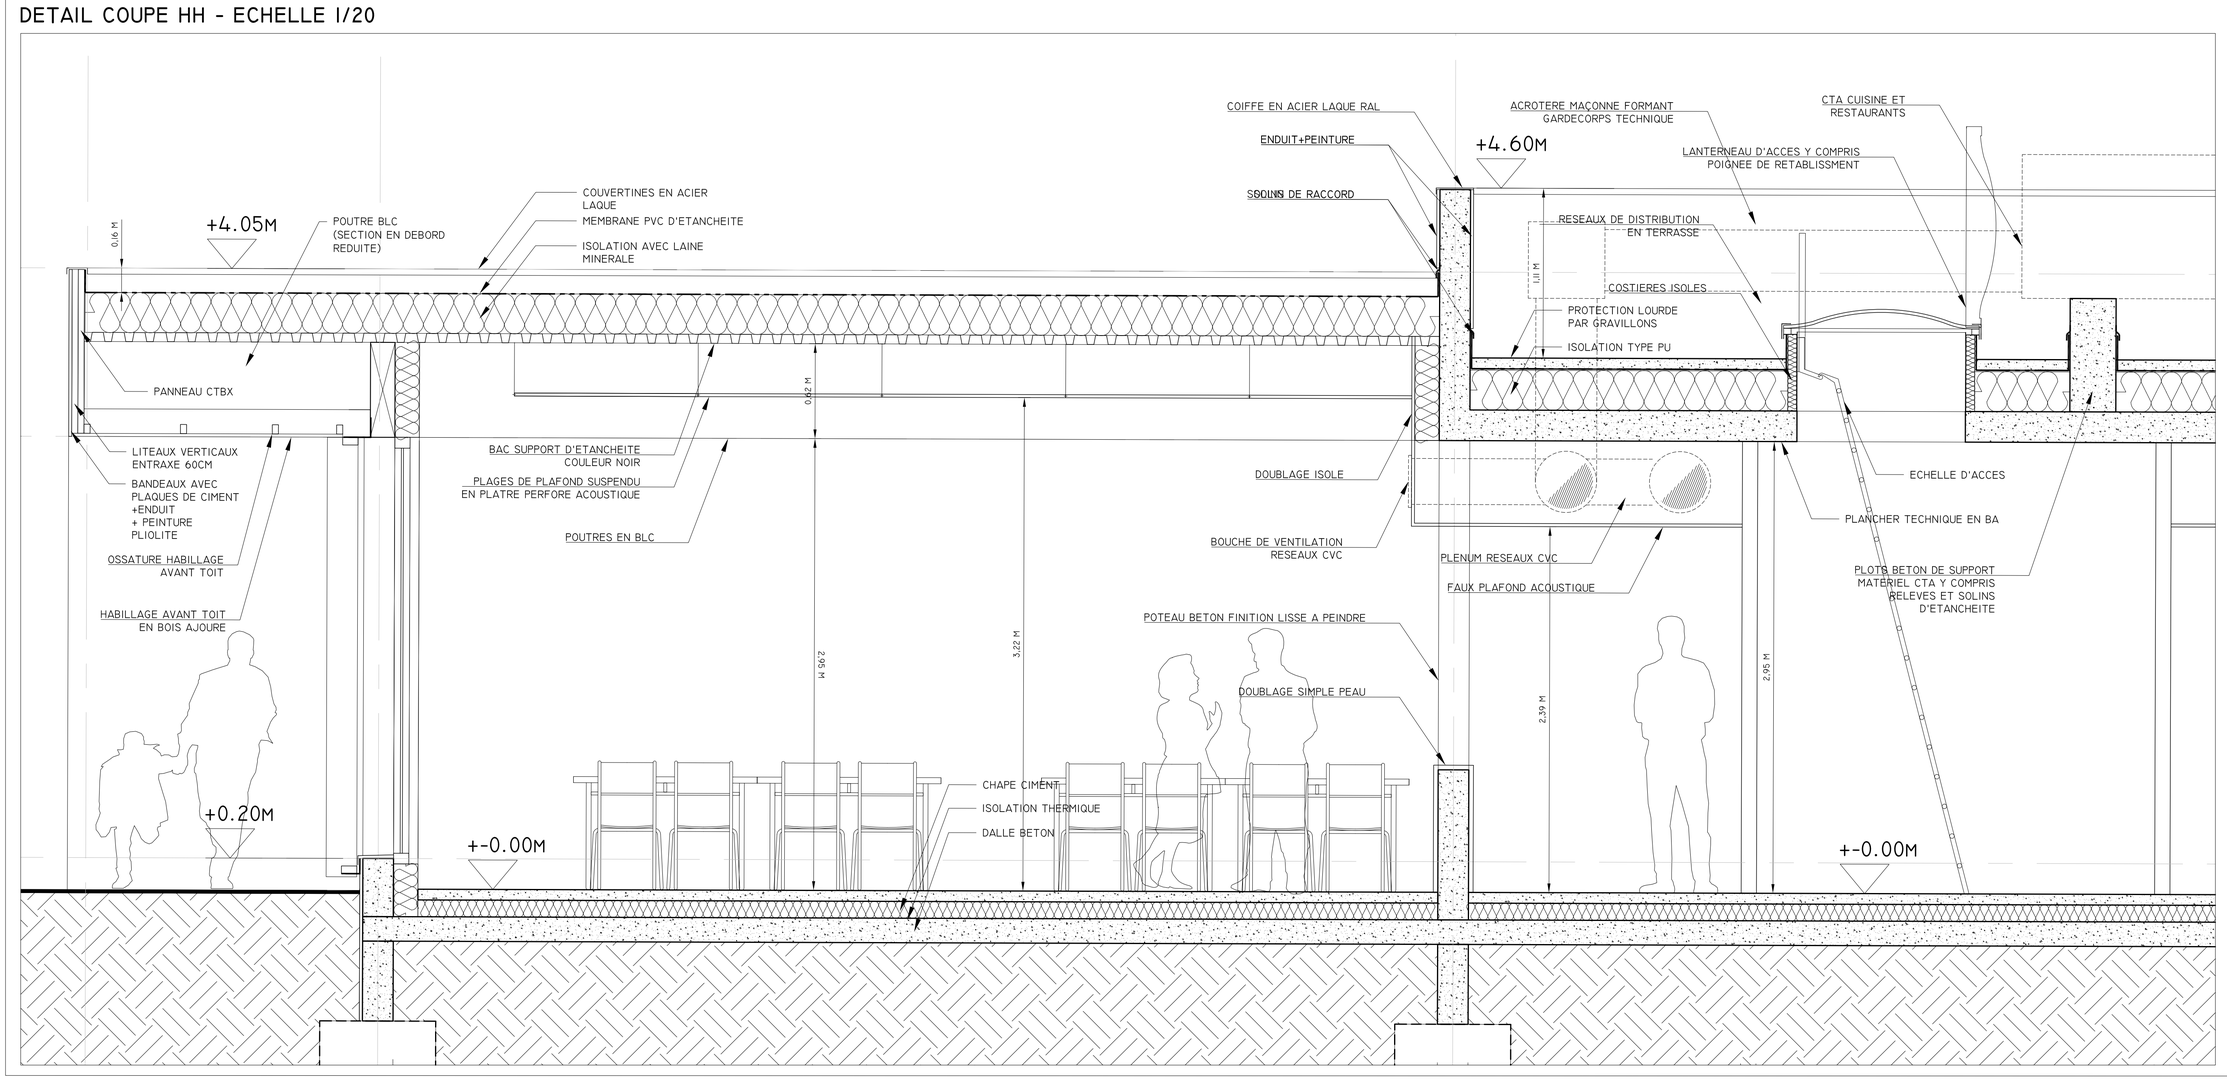

NOTES :

LES SOLUTIONS REPRESENTEES SUR LES PLANS INDIQUENT LES PERFORMANCES ATTENDUES DU POINT DE VUE ARCHITECTURAL. CECI EST UN DOCUMENT D'ETUDE - NE SAURAIT SERVIR DE DOCUMENT D'EXECUTION
LES PLANS D'EXECUTIONS CORRESPONDANTS ET LES SOLUTIONS TECHNIQUES A METTRE EN OEUVRE SONT DE LA SEULE RESPONSABILITE DE L'ENTREPRISE.
HIERARCHIE DES INFORMATIONS : LES PLANS DE PLUS GRANDE ECHELLE PRIMENT SUR LES PLANS DE PLUS PETITE ECHELLE (PAR EX. : LE 1/20 PRIME SUR LE 1/100)
TOUTES LES COTES CONCERNANT DES OUVRAGES EXISTANTS A CONSERVER OU A MODIFIER SONT DONNEES A TITRE INDICATIF ET DOIVENT IMPERATIVEMENT ETRE VERIFIEES SUR PLACE.

INDICE	DATE	MODIFICATION

GROUPE SCOLAIRE 'TERRES VIVES'
Z.A.C. DU PARC DU VAL DE L'EYRE
33380 MIOS

MAÎTRISE D'OUVRAGE :
VILLE DE MIOS
A : HÔTEL DE VILLE - PLACE DU 11 NOVEMBRE - 33380 MIOS
T : 05 56 26 66 21 | F : 05 56 26 41 69
M : C.TONNELLE@VILLEMIOS.FR

MAÎTRISE D'OEUVRE : ARCHITECTES MANDATAIRE
SANTANGELO&RENARD
AGENCE D'ARCHITECTURE
A : 15 AVENUE D'ARÈS - 33200 BORDEAUX
T : 05 56 99 25 41 | F : 05 24 84 92 14
M : AGENCE@SANTANGELO-RENARD.FR

MAÎTRISE D'OEUVRE : B.E.T.
INGEROP
A : 5 IMPASSE DES MÛRIERS - CS 80012 - MÉRIGNAC CEDEX
T : 05 56 47 79 79 | F : -
M : SOPHIE.ABRATE@INGEROP.FR

MAÎTRISE D'OEUVRE : PAYSAGISTE
OOK PAYSAGE
A : 15 AVENUE D'ARÈS -33200 BORDEAUX
T : 05 56 96 61 16 | F : 05 56 96 71 48
M : CONTACT@OOK-PAYSAGISTES.COM

MAÎTRISE D'OEUVRE : ACOUSTICIEN
EMACOUSTIC
A : 6 BIS RUE CLAUDE TAFFANEL-33800 BORDEAUX
T : 05 56 85 96 89 | F : 05 56 49 01 54
M : CONTACT@EMACOUSTIC.FR

MAÎTRISE D'OEUVRE : O.P.C.
SANTANGELO&RENARD
AGENCE D'ARCHITECTURE
A : 15 AVENUE D'ARÈS - 33200 BORDEAUX
T : 05 56 99 25 41 | F : 05 24 84 92 14
M : AGENCE@SANTANGELO-RENARD.FR

BUREAU DE CONTRÔLE
ALPES CONTROLES
A : ANTENNE DE DAX / TECHNOPOLE DOMOLANDES - 50 ALLÉE DE CÉRÈS - 40230 SAINT-GEOURS-DE-MAREMNE
T : 05 58 55 59 56 | F : 05 57 19 00 87
M : DAX@ALPES-CONTROLES.FR

COORDONNATEUR SPS:
ELYFEC
A : 109 QUAI WILSON - CS 90031 - 33130 BEGLES
T : 05 56 87 41 32 | F : 05 56 87 42 24
P : 06 08 94 75 76
M : Y.HEBERT@ELYFEC-SPS.FR

DETAILS COUPES

NOM DU FICHIER : MIOI_ETU_DCE_PG_DETAILS_COMPILATION.DWG					
ECHELLE : 1/20			DATE : 31/03/2017		
EMETTEUR	CODE PROJET	PHASE	TYPE DE DOCUMENT	N° DOC	INDICE
ARCH.	MIOI	DCE	DET	-	0