

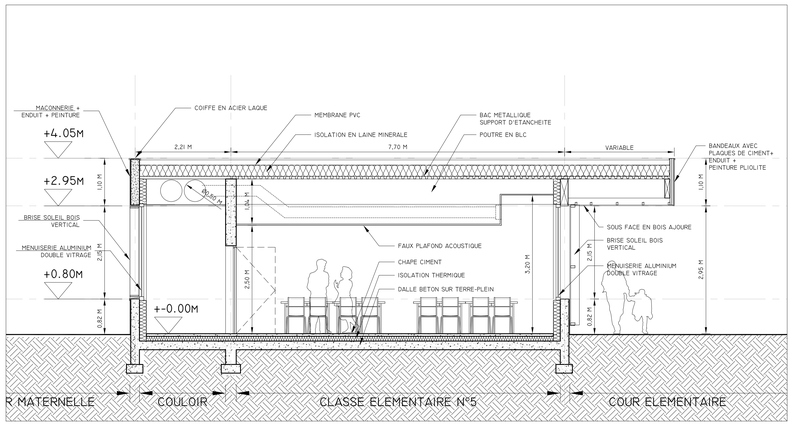



COUPE AA - ECHELLE 1/50

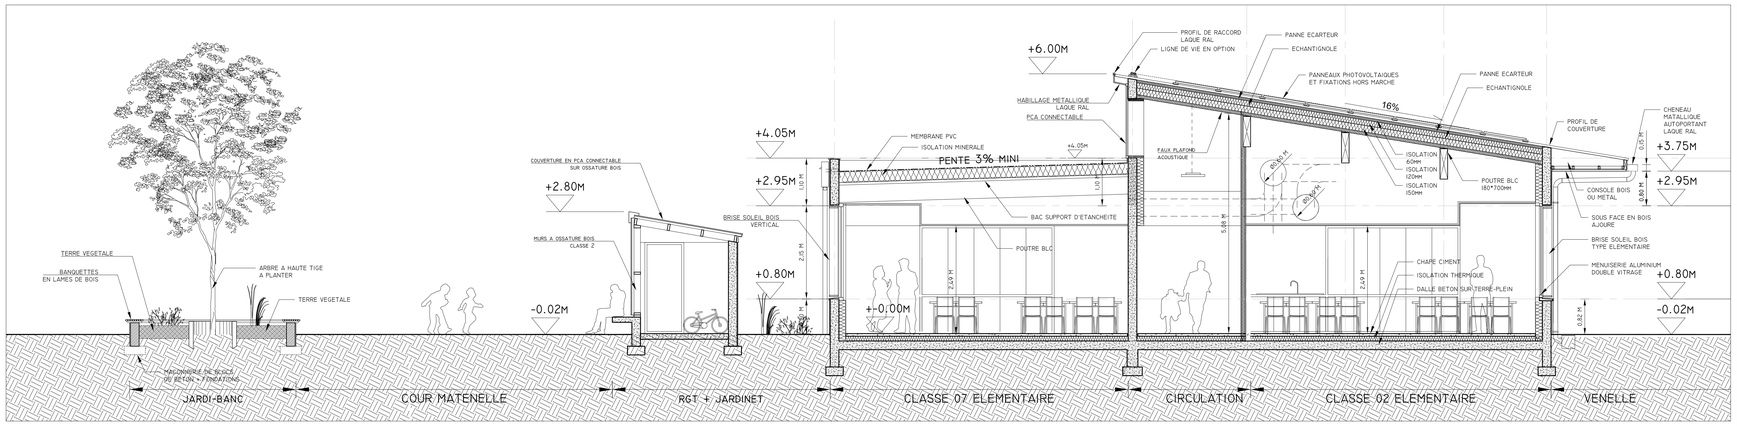

COUPE BB - ECHELLE 1/50

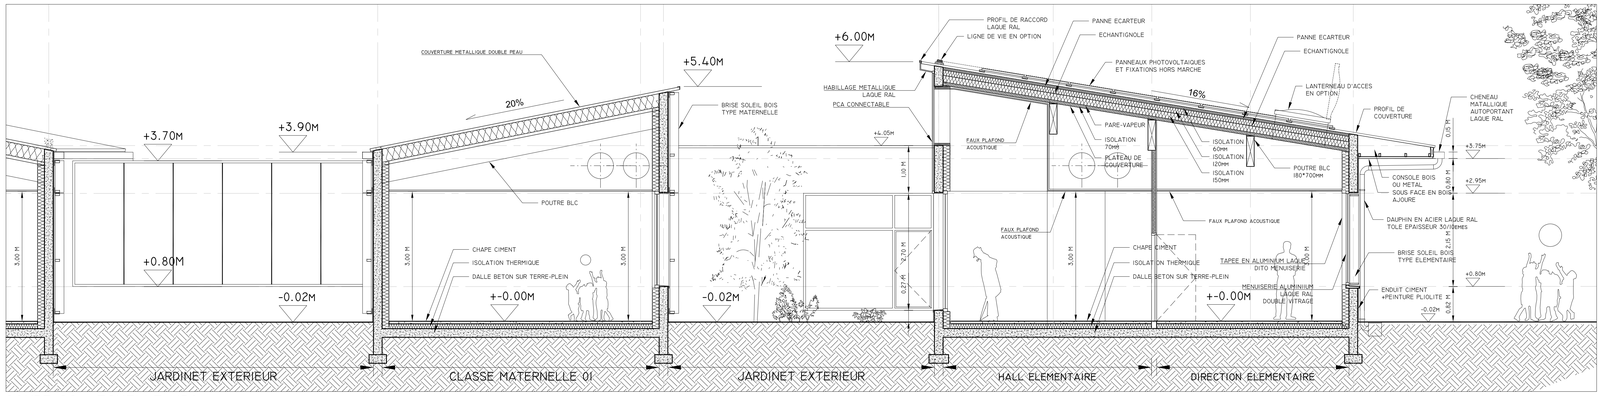


COUPE CC - ECHELLE 1/50

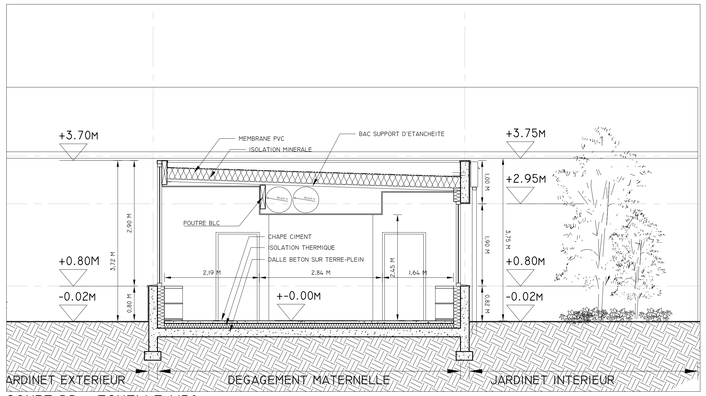


COUPE DD - ECHELLE 1/50

NOTES :


LES SOLUTIONS REPRESENTEES SUR LES PLANS INDIQUENT LES PERFORMANCES ATTENDUES DU POINT DE VUE ARCHITECTURAL. CECI EST UN DOCUMENT D'ETUDE - NE SAURAIT SERVIR DE DOCUMENT D'EXECUTION.
LES PLANS D'EXECUTIONS CORRESPONDANTS ET LES SOLUTIONS TECHNIQUES A METTRE EN OEUVRE SONT DE LA SEULE RESPONSABILITE DE L'ENTREPRISE.
HIERARCHIE DES INFORMATIONS : LES PLANS DE PLUS GRANDE ECHELLE PRIMENT SUR LES PLANS DE PLUS PETITE ECHELLE (PAR EX. : LE 1/20 PRIME SUR LE 1/100)
TOUTES LES COTES CONCERNANT DES OUVRAGES EXISTANTS A CONSERVER OU A MODIFIER SONT DONNEES A TITRE INDICATIF ET DOIVENT IMPERATIVEMENT ETRE VERIFIEES SUR PLACE.

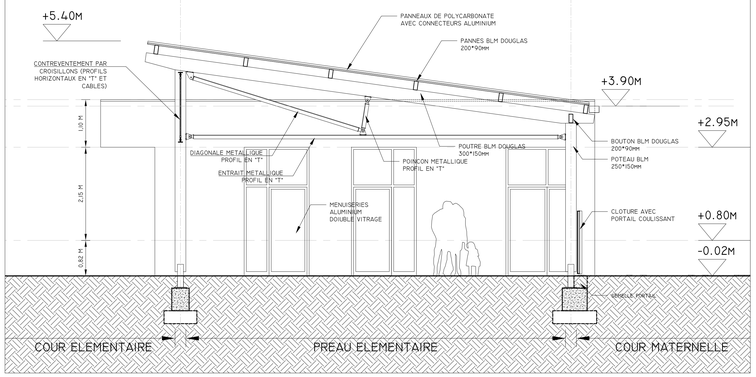


COUPE EE - ECHELLE 1/50

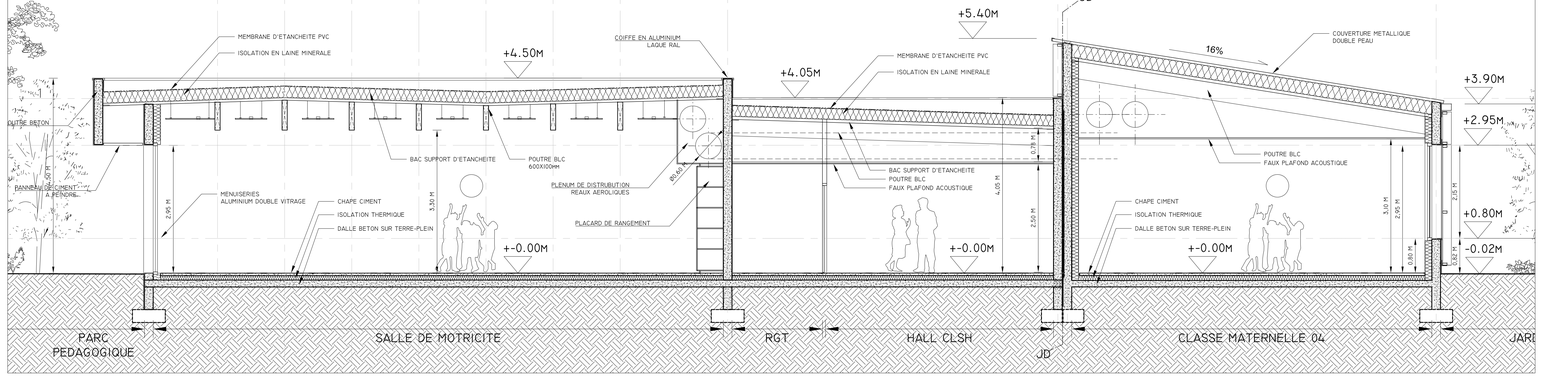

COUPE FF - ECHELLE 1/50

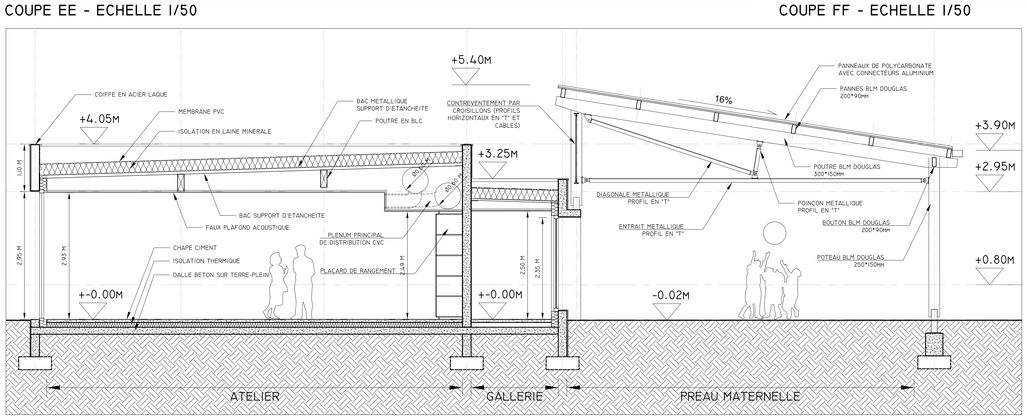

COUPE GG - ECHELLE 1/50

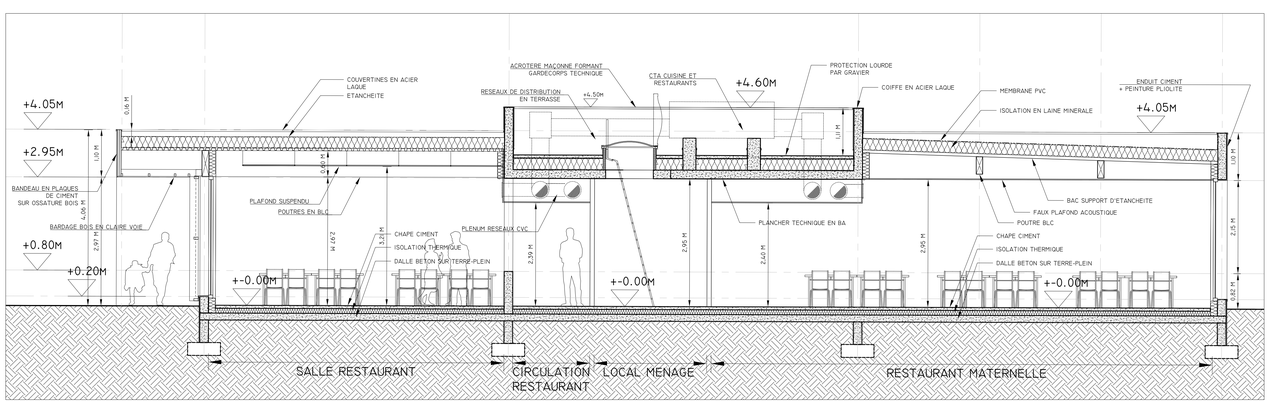

COUPE HH - ECHELLE 1/50

INDICE	DATE	MODIFICATION

GROUPE SCOLAIRE 'TERRES VIVES'
Z.A.C. DU PARC DU VAL DE L'EYRE
33380 MIOS

MAÎTRISE D'OUVRAGE : VILLE DE MIOS A - HÔTEL DE VILLE - PLACE DU 11 NOVEMBRE - 33380 MIOS T - 05 56 26 66 21 - F - 05 56 26 41 69 M - LTOMASSIN@MAIRIE-MIOS.FR	
MAÎTRISE D'OEUVRE : ARCHITECTES MANDATAIRE SANTANGELO&RENARD AGENCE D'ARCHITECTURE A - 15 AVENUE D'ARÈS - 33200 BORDEAUX T - 05 56 99 25 61 / F - 05 24 84 92 14 M - AGENCE@SANTANGELO-RENARD.FR	MAÎTRISE D'OEUVRE : B.E.T. INGEROP A - 5 IMPASSE DES MOINES - CS 80012 - 92390NAU CEDEX T - 05 56 47 79 79 / F - M - SOPHIE.ARNAUD@INGEROP.FR
MAÎTRISE D'OEUVRE : Paysagiste OOK PAYSAGE A - 15 AVENUE D'ARÈS - 33200 BORDEAUX T - 05 56 96 61 16 / F - 05 56 96 71 68 M - CONTACT@OOK-PAYSAGISTES.COM	MAÎTRISE D'OEUVRE : Acoustiicien EMACOUSTIC A - 8 BIS RUE CLAUDE TAPTANEL-33500 LIBOURNE T - 05 56 85 96 89 / F - 05 56 49 01 54 M - CONTACT@EMACOUSTIC.FR
MAÎTRISE D'OEUVRE : O.P.C. SANTANGELO&RENARD AGENCE D'ARCHITECTURE A - 15 AVENUE D'ARÈS - 33200 BORDEAUX T - 05 56 99 25 61 / F - 05 24 84 92 14 M - AGENCE@SANTANGELO-RENARD.FR	
BUREAU DE CONTRÔLE ALPES CONTROLES A - ANTENNE DE SUD / TECHNOPOLE DOMOLANDES - 50 ALLEE DE COMES - 40230 SAINT-GEOURS-DE-MAREMNE T - 05 58 51 09 58 / F - 05 57 19 00 87 M - SUD@ALPES-CONTROLES.FR	COORDONNATEUR SPS: ELYFEC A - XPI Sud Maison - CS 90051 - 33130 BEGLES T - 05 56 87 41 32 / F - 05 56 87 42 24 P - 06 08 94 75 76 M - Y.HEBERT@ELYFEC-SPS.FR

COUPES

NOM DU FICHIER : MIOI_ETU_DCE_PG_COUPES_COMPILATION.DWG						
ECHELLE : 1/50				DATE : 31/03/2017		
EMETTEUR	CODE PROJET	PHASE	TYPE DE DOCUMENT	N° DOC	INDICE	
ARCH.	MIOI	DCE	COU	-	0	