
RESERVOIR DE BALEIX

PLAN MASSE

date : 9 novembre 2026	boubée - dupont Eau et environnement 9,rue Caussade-65600 SEMEAC T:05.62.37.97.99 F:05.62.37.97.76 Email : contact@bdee.fr
ech : 1/100	
Format A3	

Boubée Dupont EAU & ENVIRONNEMENT

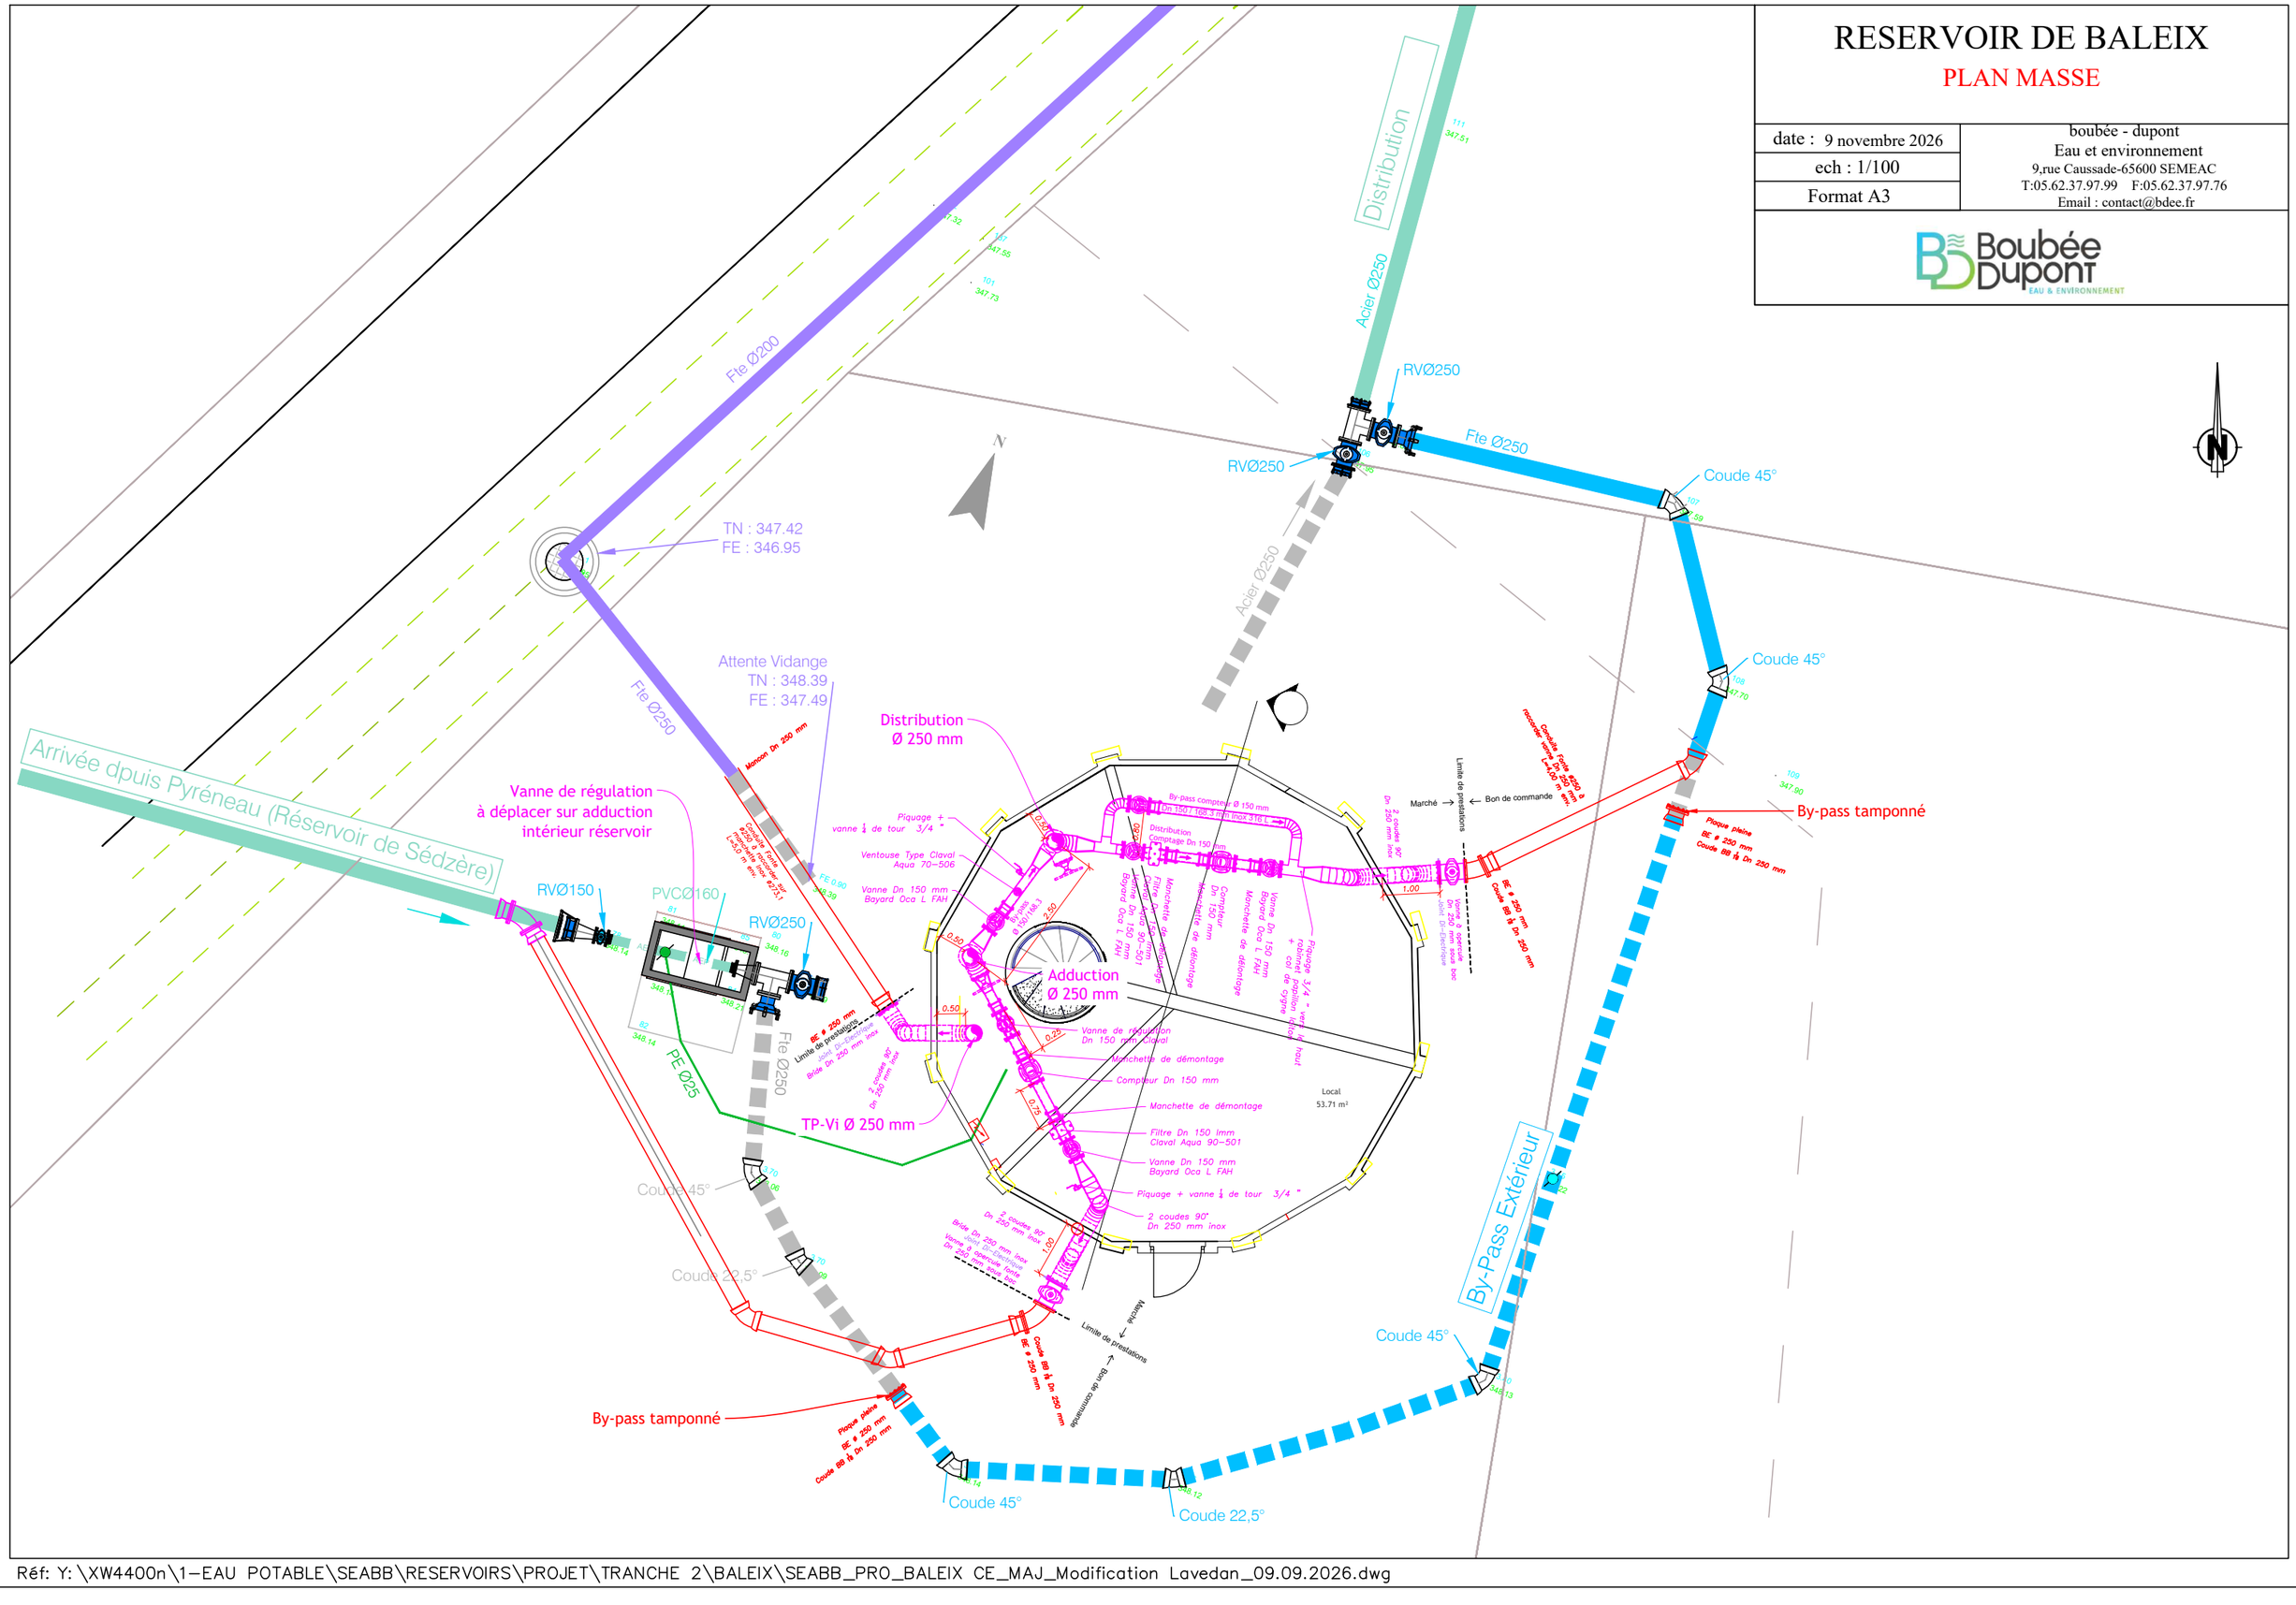

Réf: Y:\XW4400n\1-EAU POTABLE\SEABB\RESERVOIRS\PROJET\TRANCHE 2\BALEIX\SEABB_PRO_BALEIX CE_MAJ_Modification Lavedan_09.09.2026.dwg