



41 PLL

39 PLL

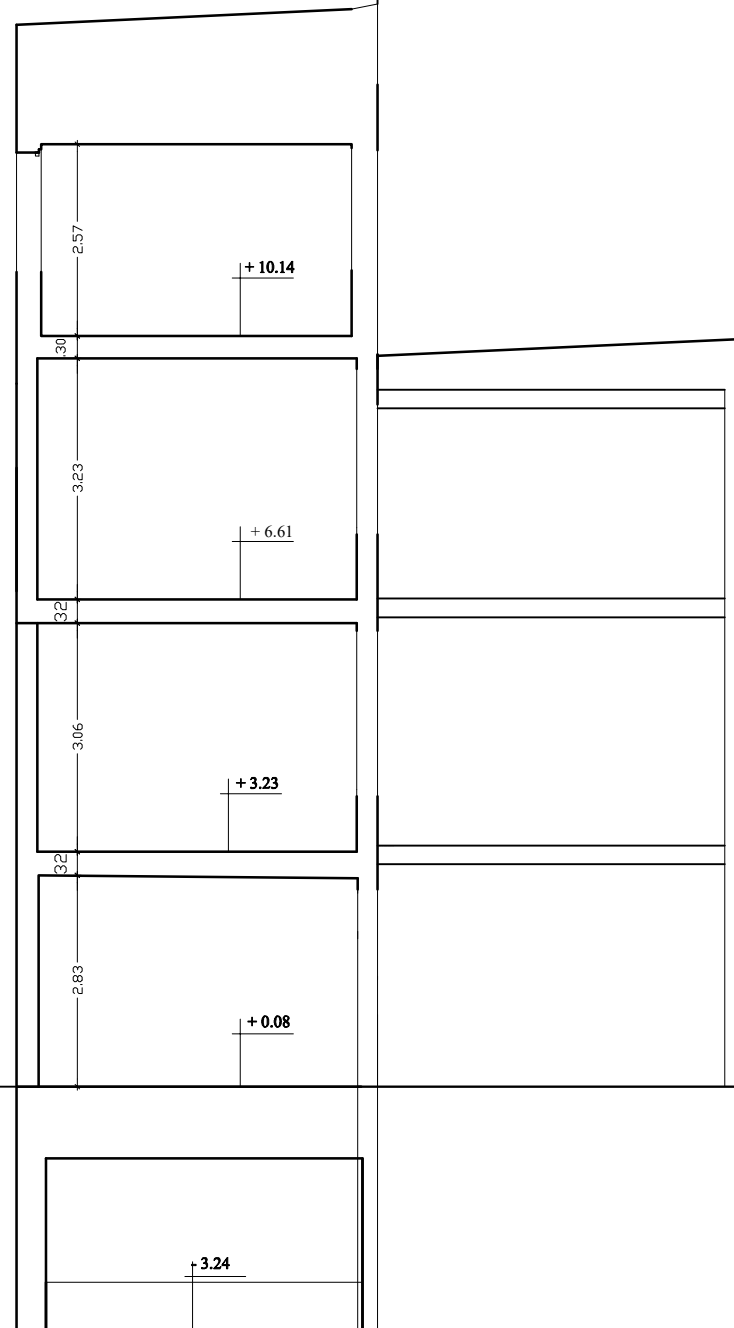


R+1

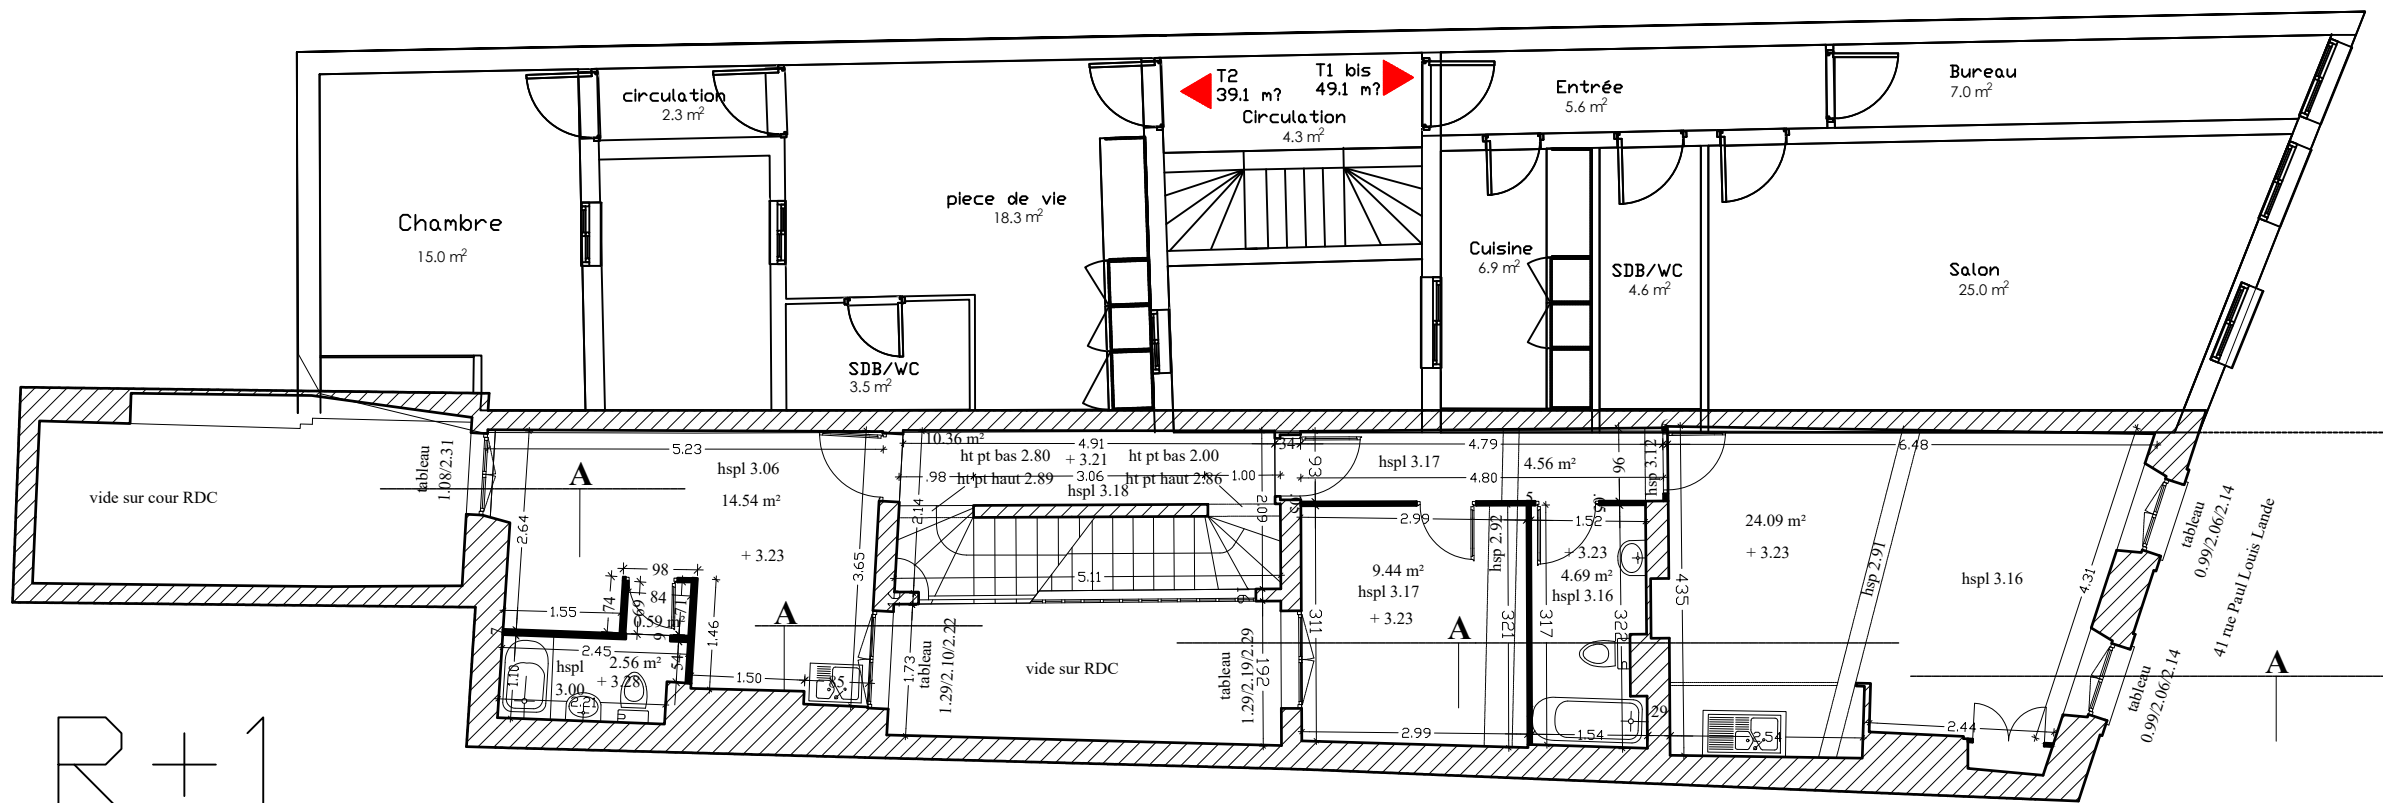

39 PLL

41 PLL

RDC

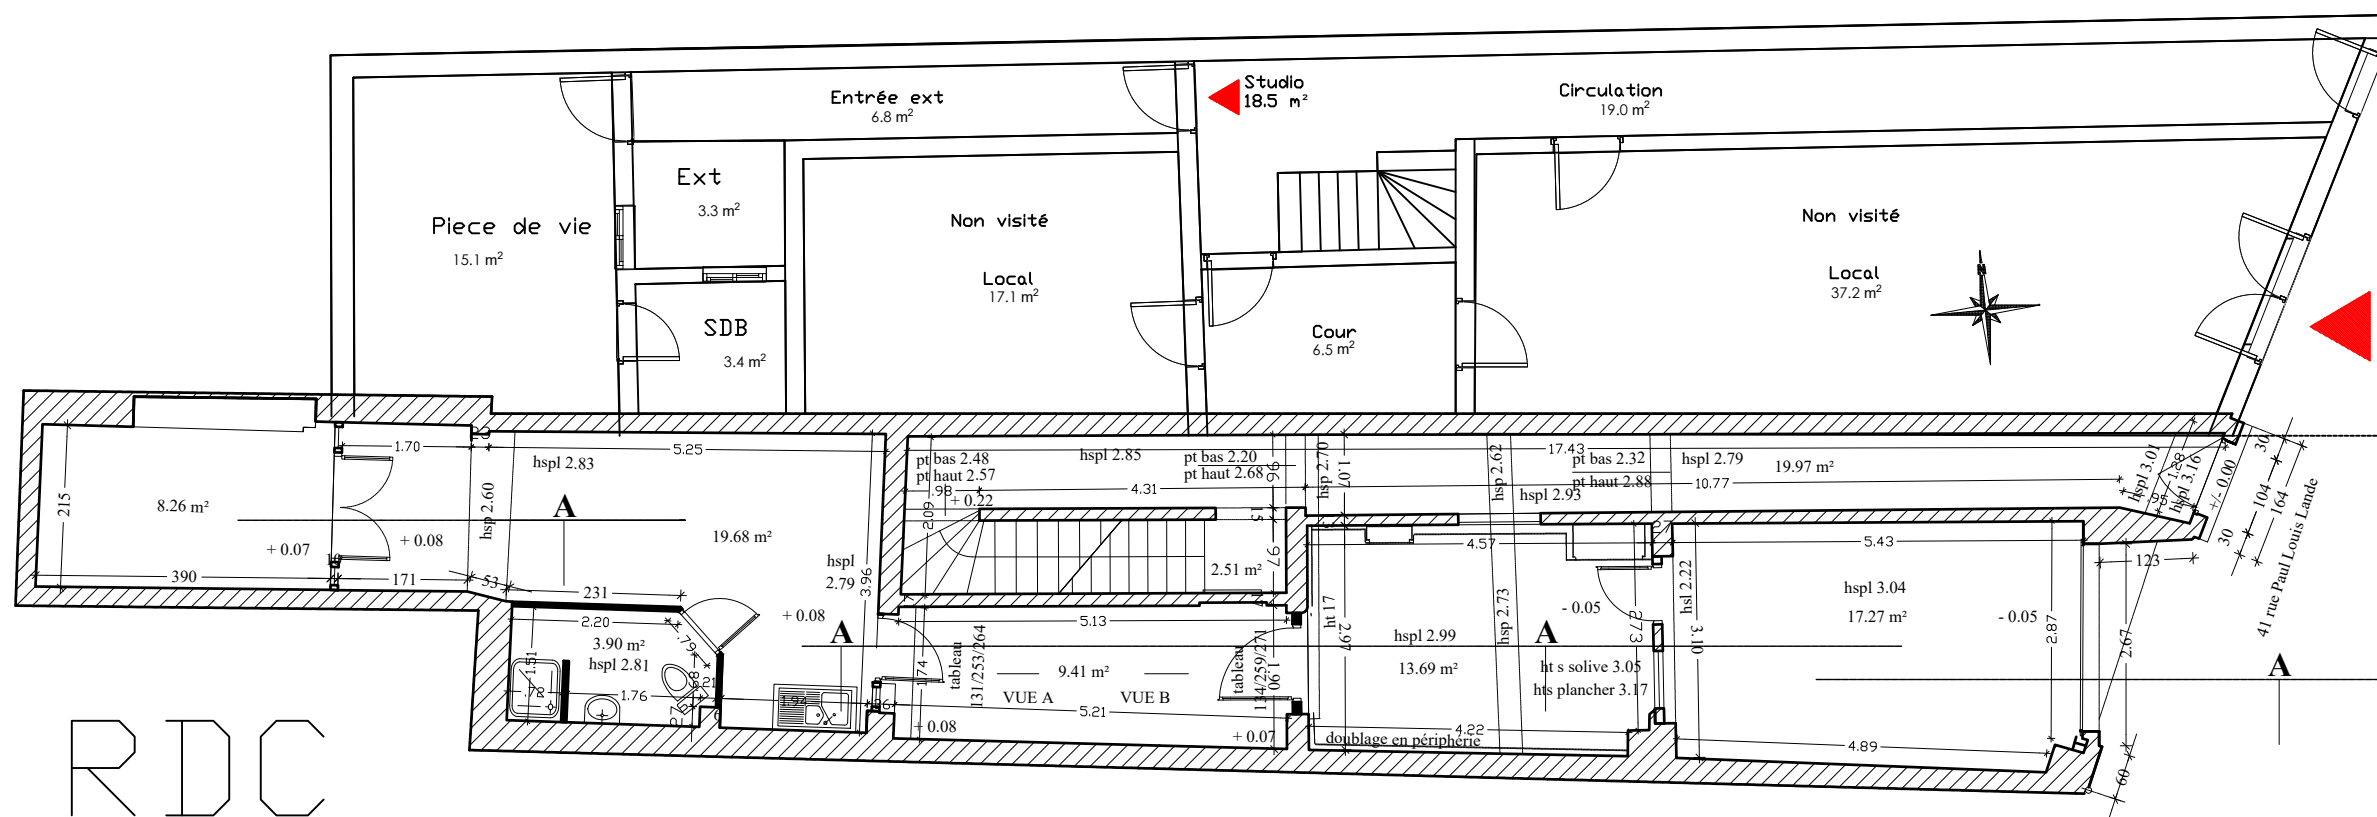

Entrée Immeuble



Entrée Local

39 PLL

41 PLL



toitures

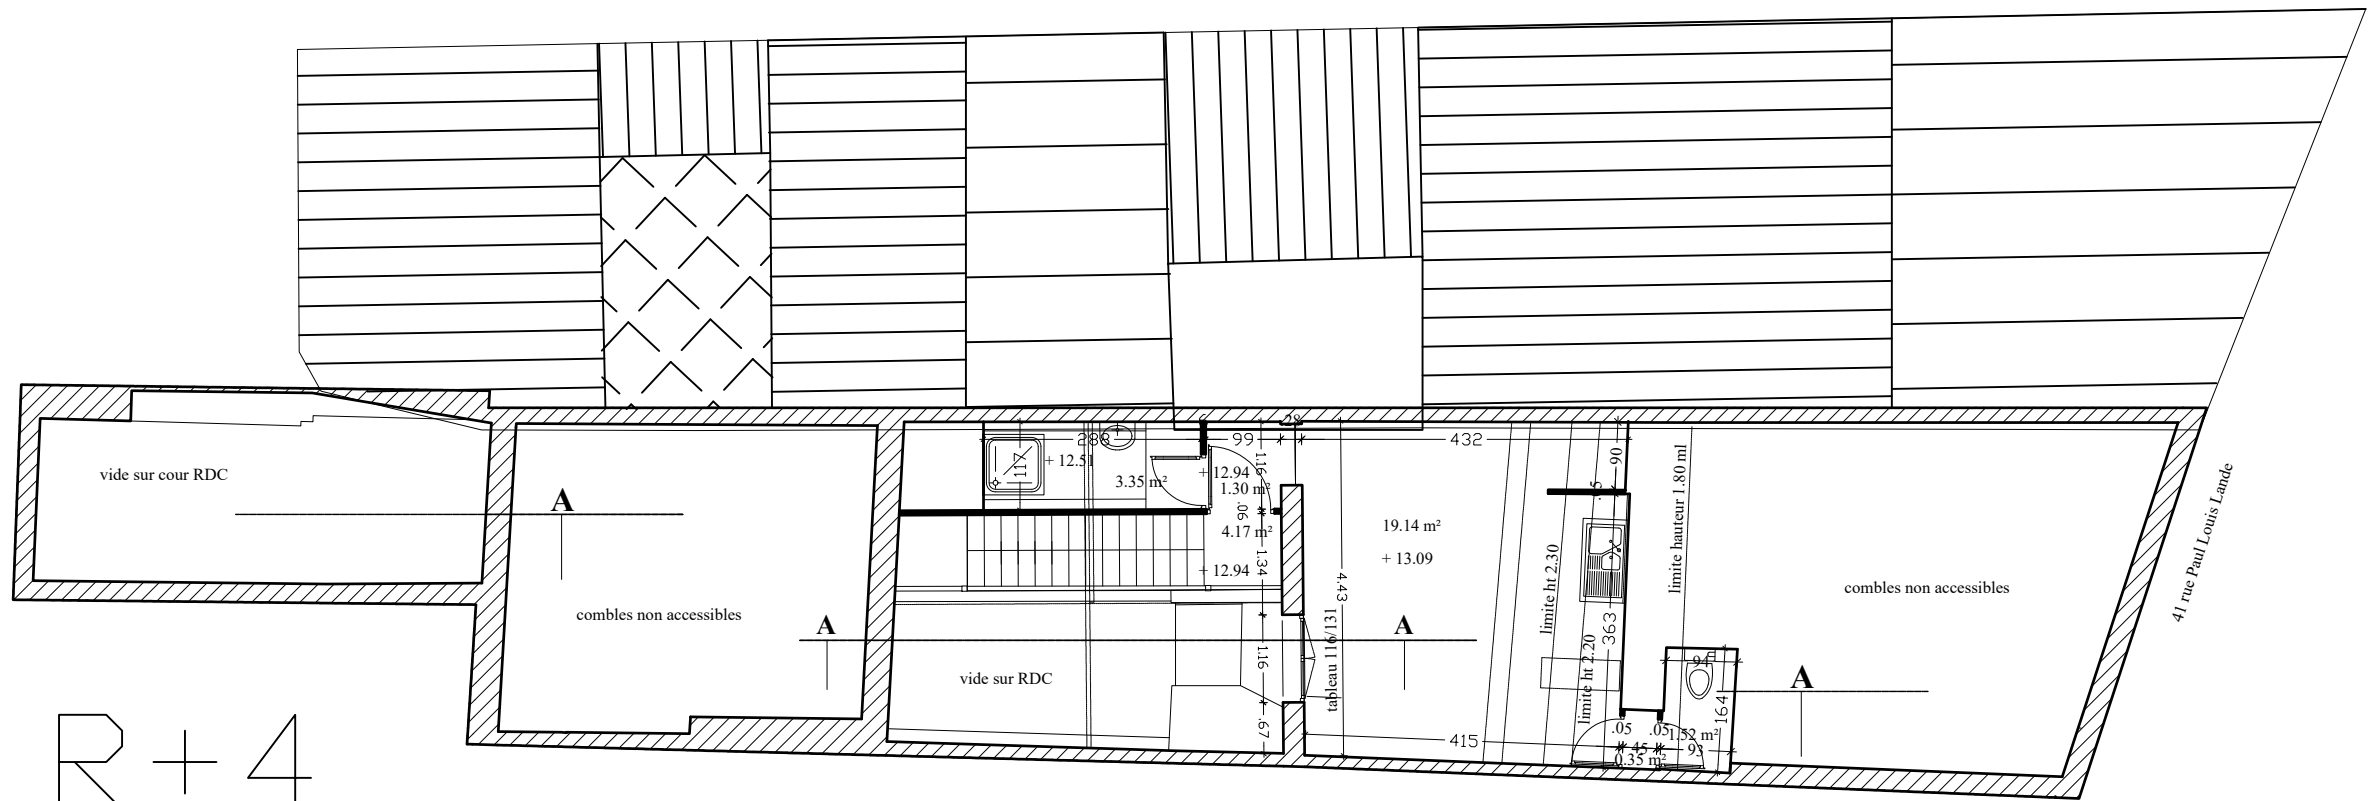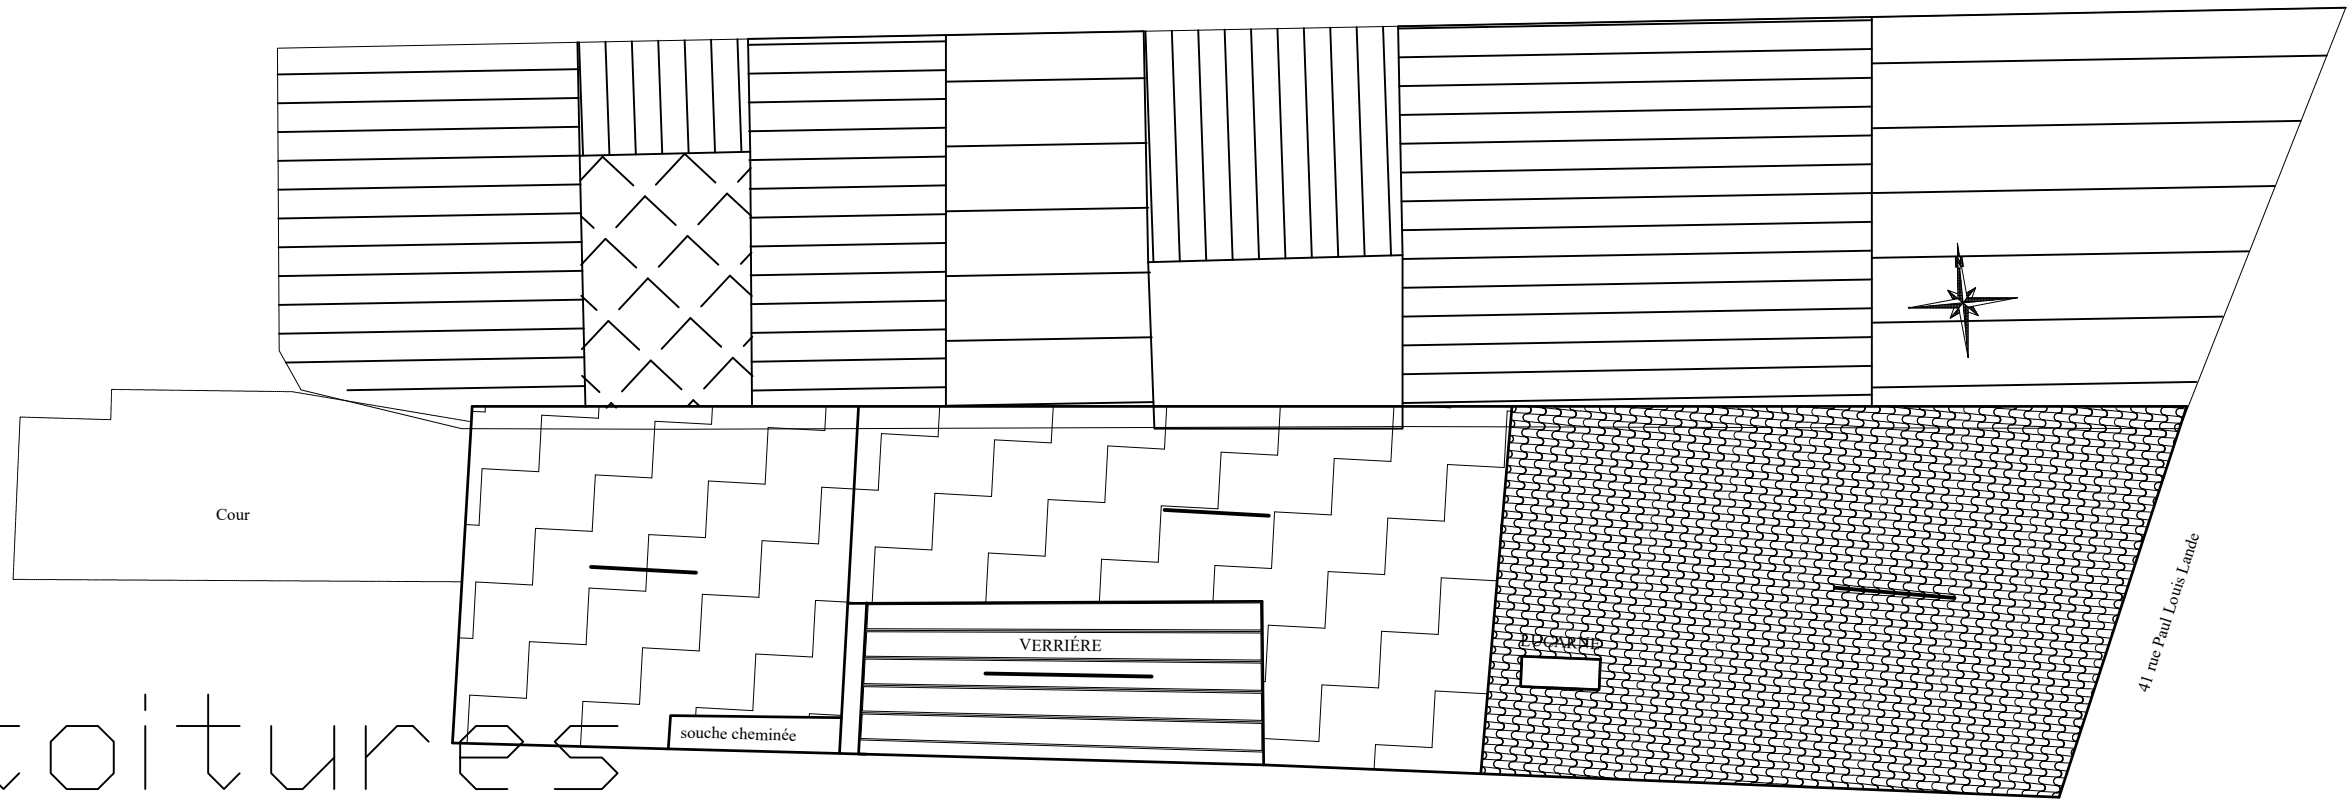

R + 4

EDL 39 PLL - Commerce - 5 logements

RDC

Entrée	19
Local 1	37,2
Local 2	17,1
Studio	18,5
Ext local	6,5
Ext studio	10,1

R+1

circulation	4,3
T2	39,1
T1bis rue	49,1

R+2

circulation	4,3
T1bis	39,1
T1 bis rue	49,1

total SHAB	194,9
-------------------	--------------

total commerce	54,3
-----------------------	-------------

total SHAB	27,6
-------------------	-------------