


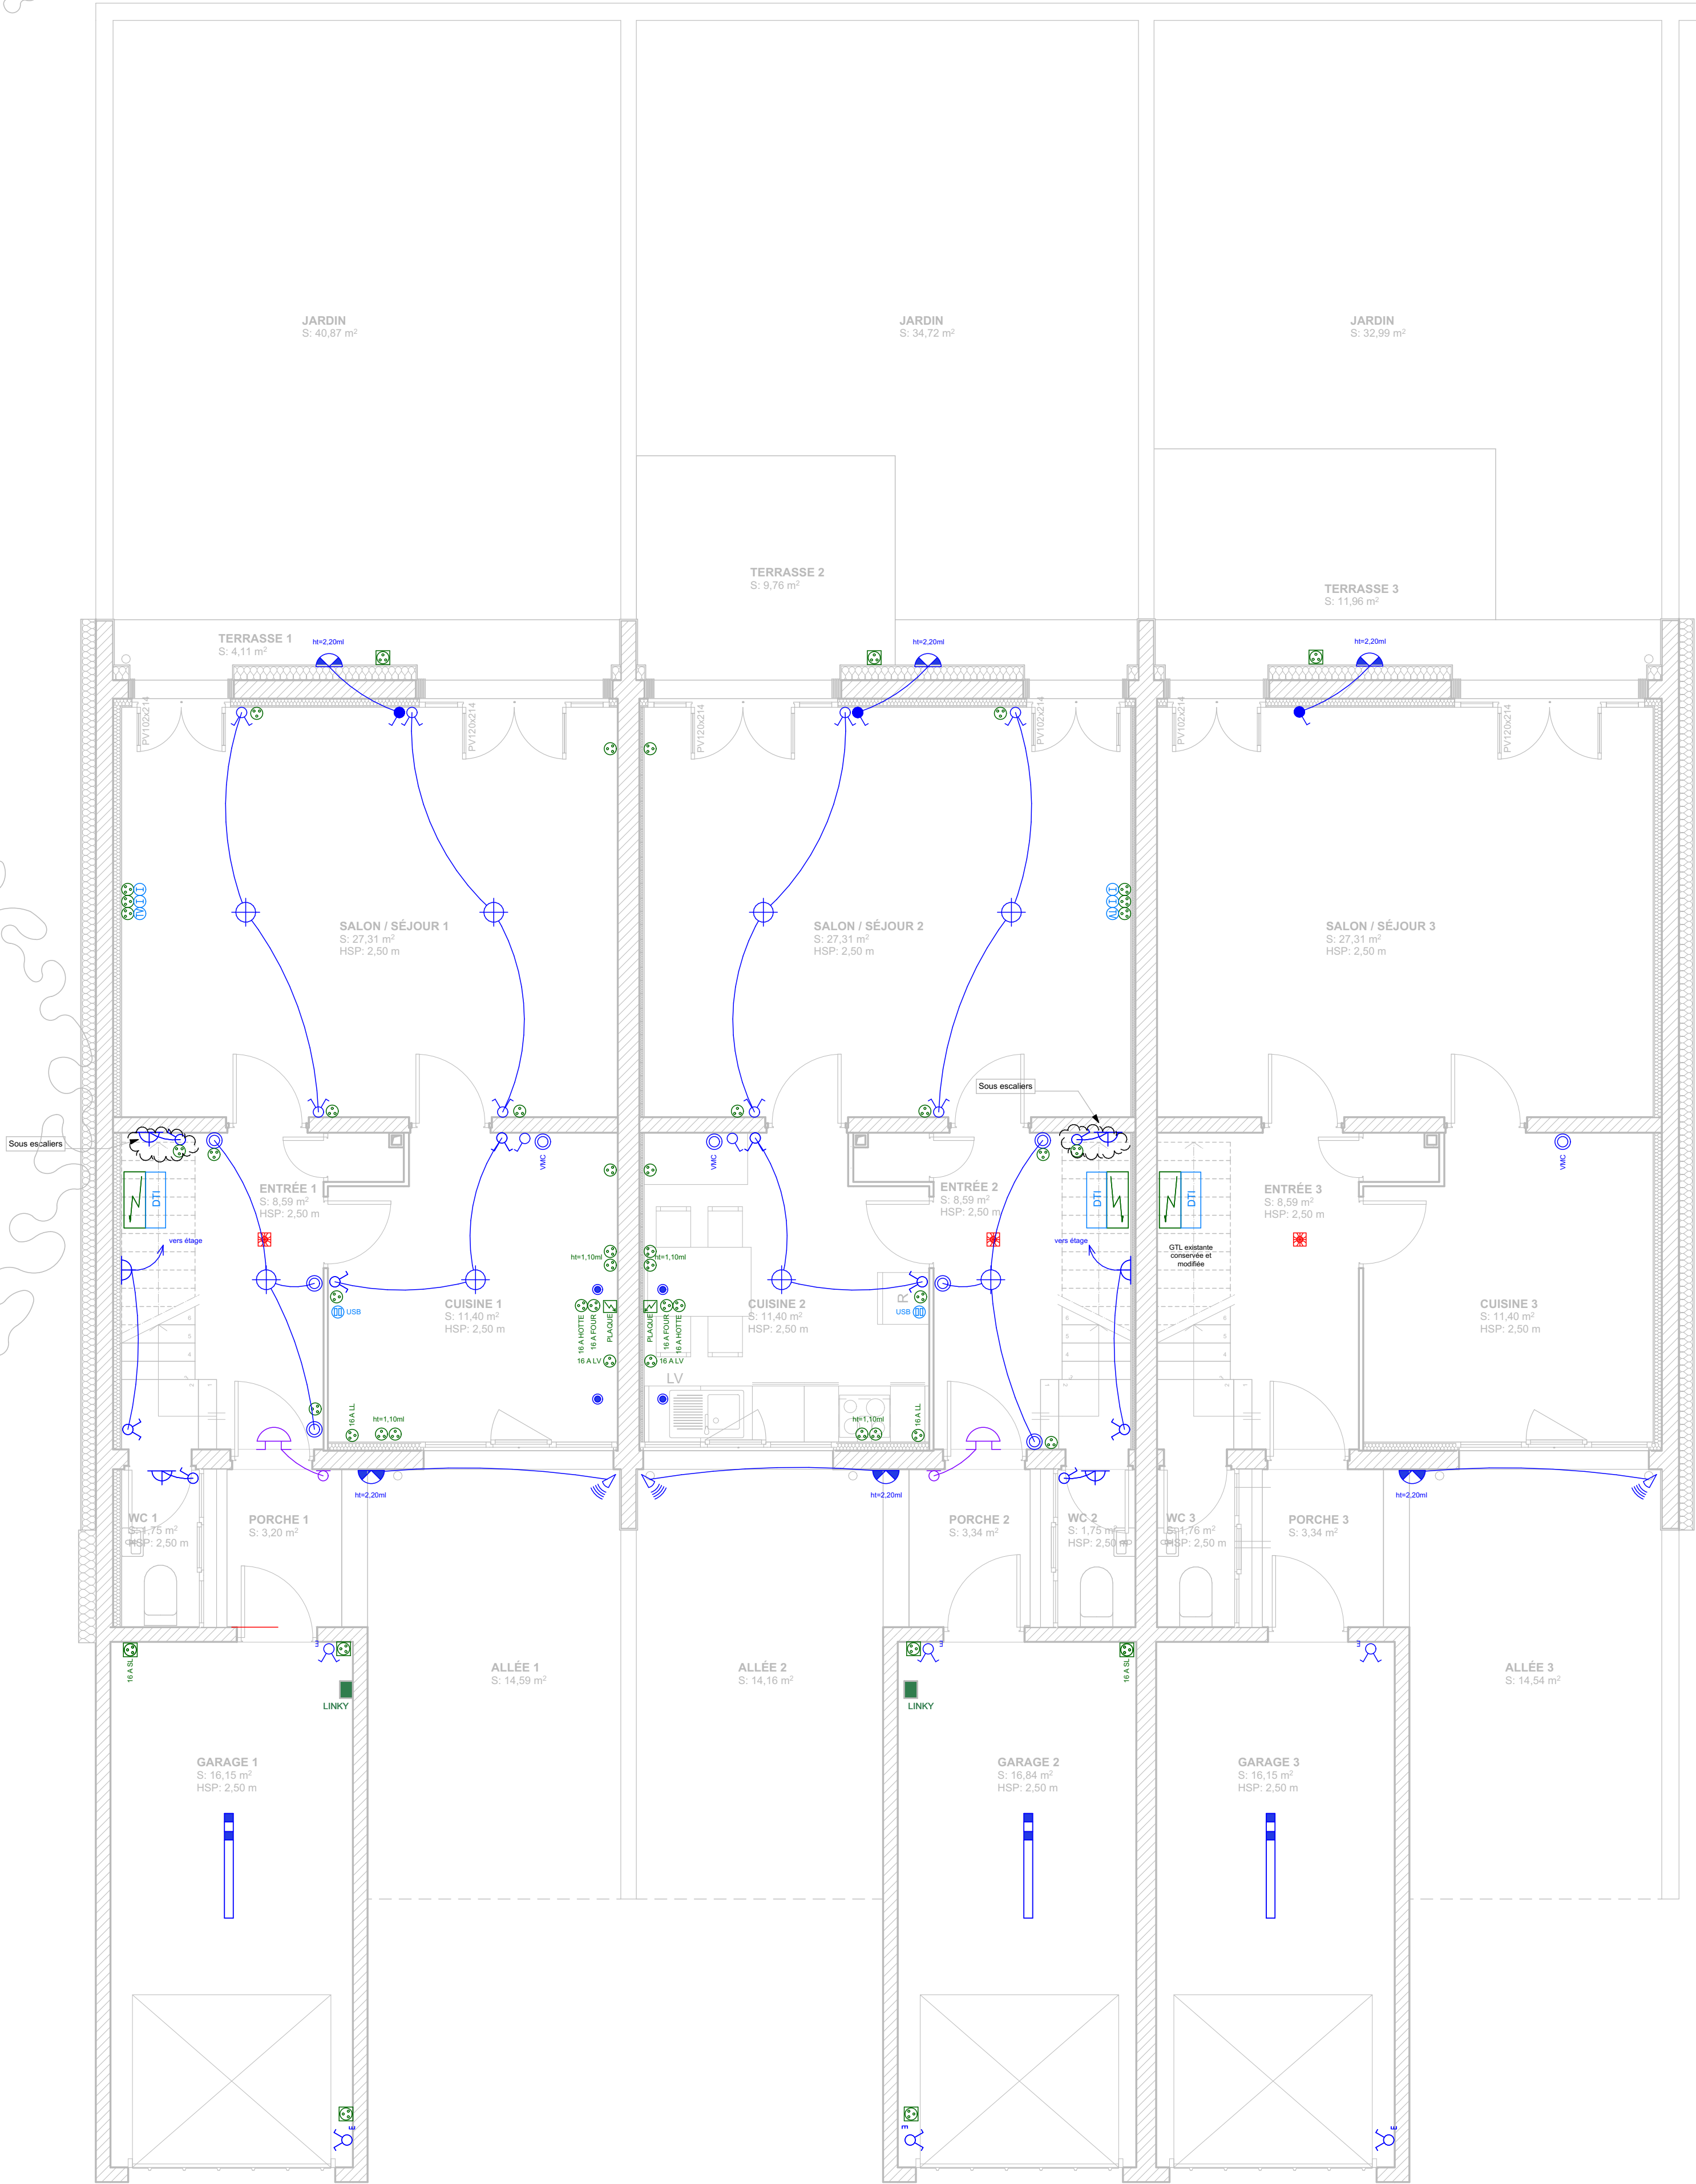

Légende électricité	
	Spot LED
	Hublot LED
	Luminaire LED étanche
	DCL avec ampoule LED
	Interrupteur simple allumage
	Interrupteur va et vient
	Poussoir
	Détecteur de présence mural extérieur
	Prise de courant 16A + T
	Prise de courant 16A + T étanche
	Alimentation électrique pour autre lot
	Tableau électrique
	Coffret de communication
	Prise RJ45
	Chargeur USB
	Prise TV+FM
	Centrale incendie Type 4
	Détecteur de fumée DAAF - logement
	Carillon 2 tons

Département des Pyrénées-Atlantiques				
Commune de COARRAZE				
N° de projet :	B 44	RÉNOVATION ÉNERGÉTIQUE DES LOGEMENTS COMMUNAUX	N°	DATES
Date affaire :			0	26/05/2026
			A	Plan original
			B	
			C	
			D	
			E	
			F	
EL01		DOSSIER CONSULTATION D'ENTREPRISES		
Nombre de pages : 1/2		PROJET / PLAN DU REZ-DE-CHAUSSÉE		
		AGENCE PUBLIQUE DE GESTION LOCALE SERVICE INTERCOMMUNAL DU PATRIMOINE ET DE L'ARCHITECTURE MAISON DES COMMUNES - CITE ADMINISTRATIVE - Rue Auguste Renoir - CS 40609-64006 PAU CEDEX Téléphone : 05.59.84.59.42 Télécopie : 05.59.84.59.47 Email : service.patrimoine-architecture@apg64.fr		