


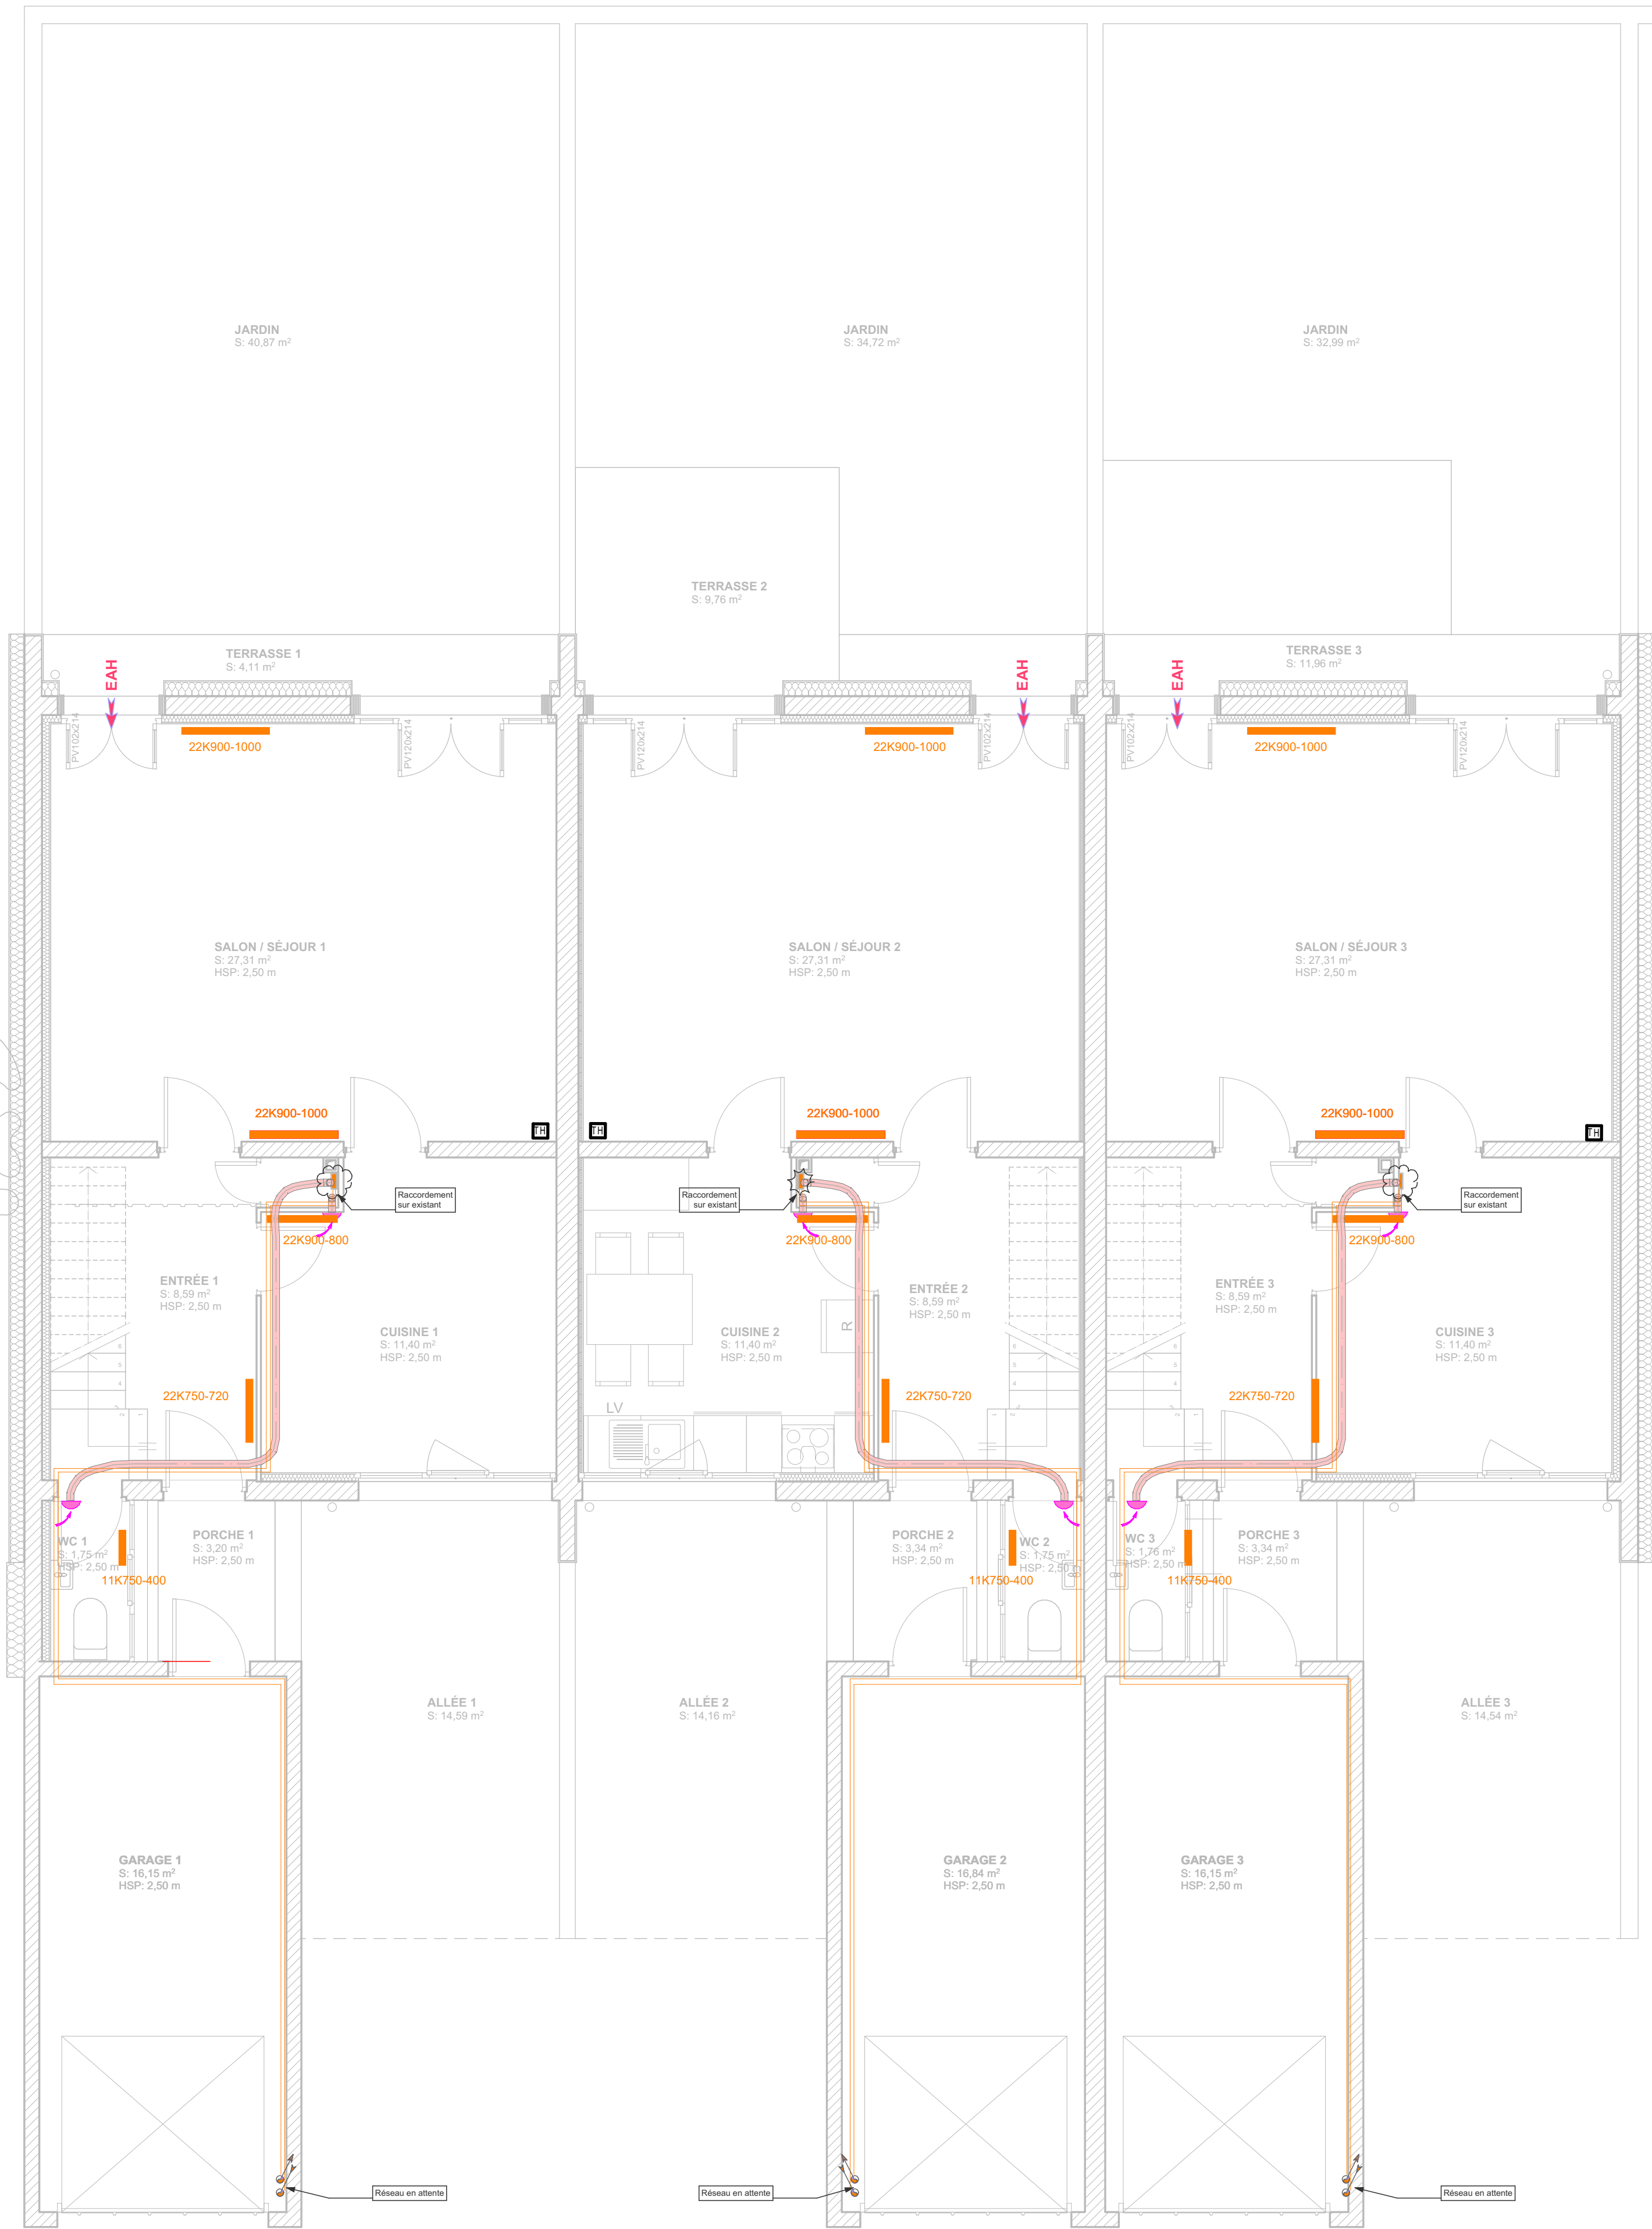

LEGENDE

Aéraulique

Bouche d'extraction hygroréglable

Entrée d'air hygroréglable

Réseau VMC

Chauffage hydraulique

Radiateur à eau chaude

Thermostat d'ambiance programmable

Département des Pyrénées-Atlantiques

Commune de **COARRAZE**

N° de projet : B 44	RÉNOVATION ÉNERGÉTIQUE DES LOGEMENTS COMMUNAUX	N°	DATES	OBJET	Init.
		O	26/05/2026	Plan original	AS.S
		A			
		B			
		C			
		D			
		E			
Date affaire : 08/25		F			
FL01	DOSSIER CONSULTATION D'ENTREPRISES				
	PROJET / PLAN DU REZ-DE-CHAUSSÉE				
Nombre de pages : 1/2					
		AGENCE PUBLIQUE DE GESTION LOCALE SERVICE INTERCOMMUNAL DU PATRIMOINE ET DE L'ARCHITECTURE MAISON DES COMMUNES - CITE ADMINISTRATIVE - Rue Auguste Renoir - CS 40609-64006 PAU CEDEX Téléphone : 05.59.84.59.42 Télécopie : 05.59.84.59.47 Email : service.patrimoine-architecture@apg64.fr			