


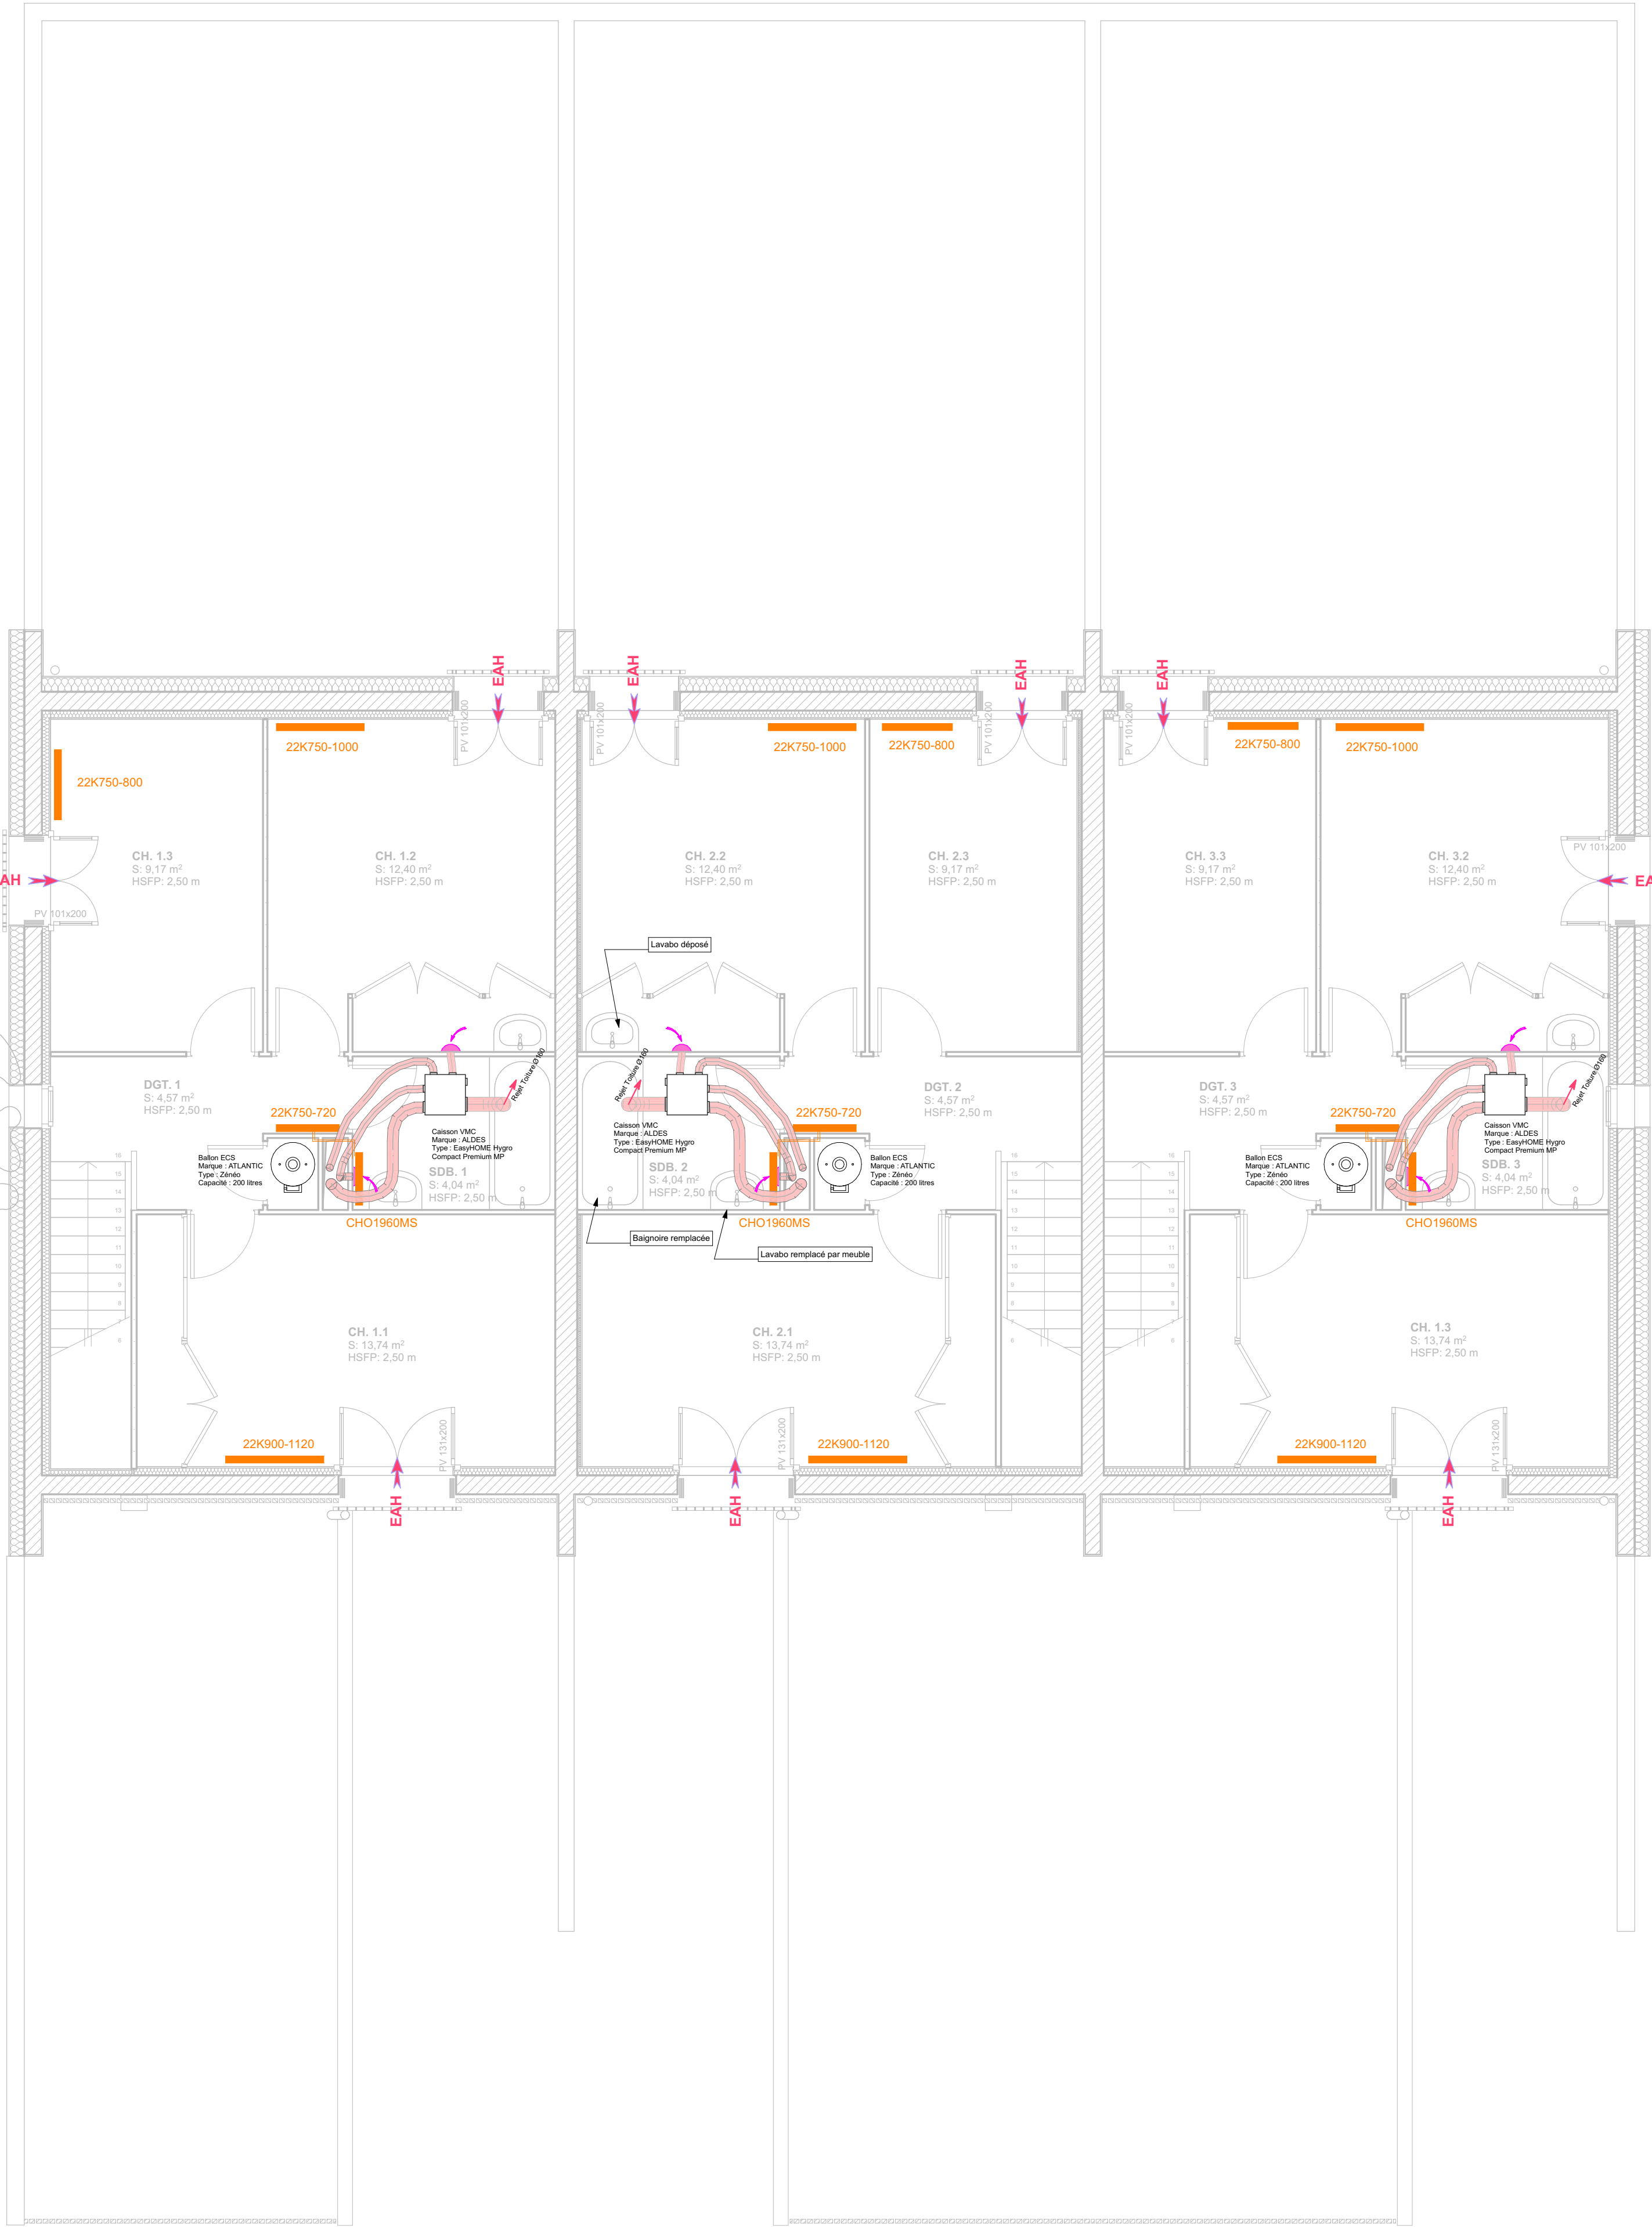

LEGENDE

Aéraulique

 Bouche d'extraction hygroréglable

 Entrée d'air hygroréglable

 Réseau VMC

Chauffage hydraulique

 Radiateur à eau chaude

 Thermostat d'ambiance programmable

Département des Pyrénées-Atlantiques

Commune de **COARRAZE**

N° de projet :	B 44	RÉNOVATION ÉNERGÉTIQUE DES LOGEMENTS COMMUNAUX	N°	DATES	OBJET	Init.
Date affaire :			0	26/05/2026	Plan original	AS.S
			A			
			B			
			C			
			D			
	E					
	F					

FL02

DOSSIER CONSULTATION D'ENTREPRISES

PROJET / PLAN DE L'ÉTAGE R+1



AGENCE PUBLIQUE DE GESTION LOCALE

SERVICE INTERCOMMUNAL DU PATRIMOINE ET DE L'ARCHITECTURE

MAISON DES COMMUNES - CITE ADMINISTRATIVE - Rue Auguste Renoir - CS 40609-64006 PAU CEDEX

Téléphone : 05.59.84.59.42 Télécopie : 05.59.84.59.47 Email : service.patrimoine-architecture@apg64.fr