


Commune de BORDEAUX
39 Rue François de SOURDIS
COUPE AA'

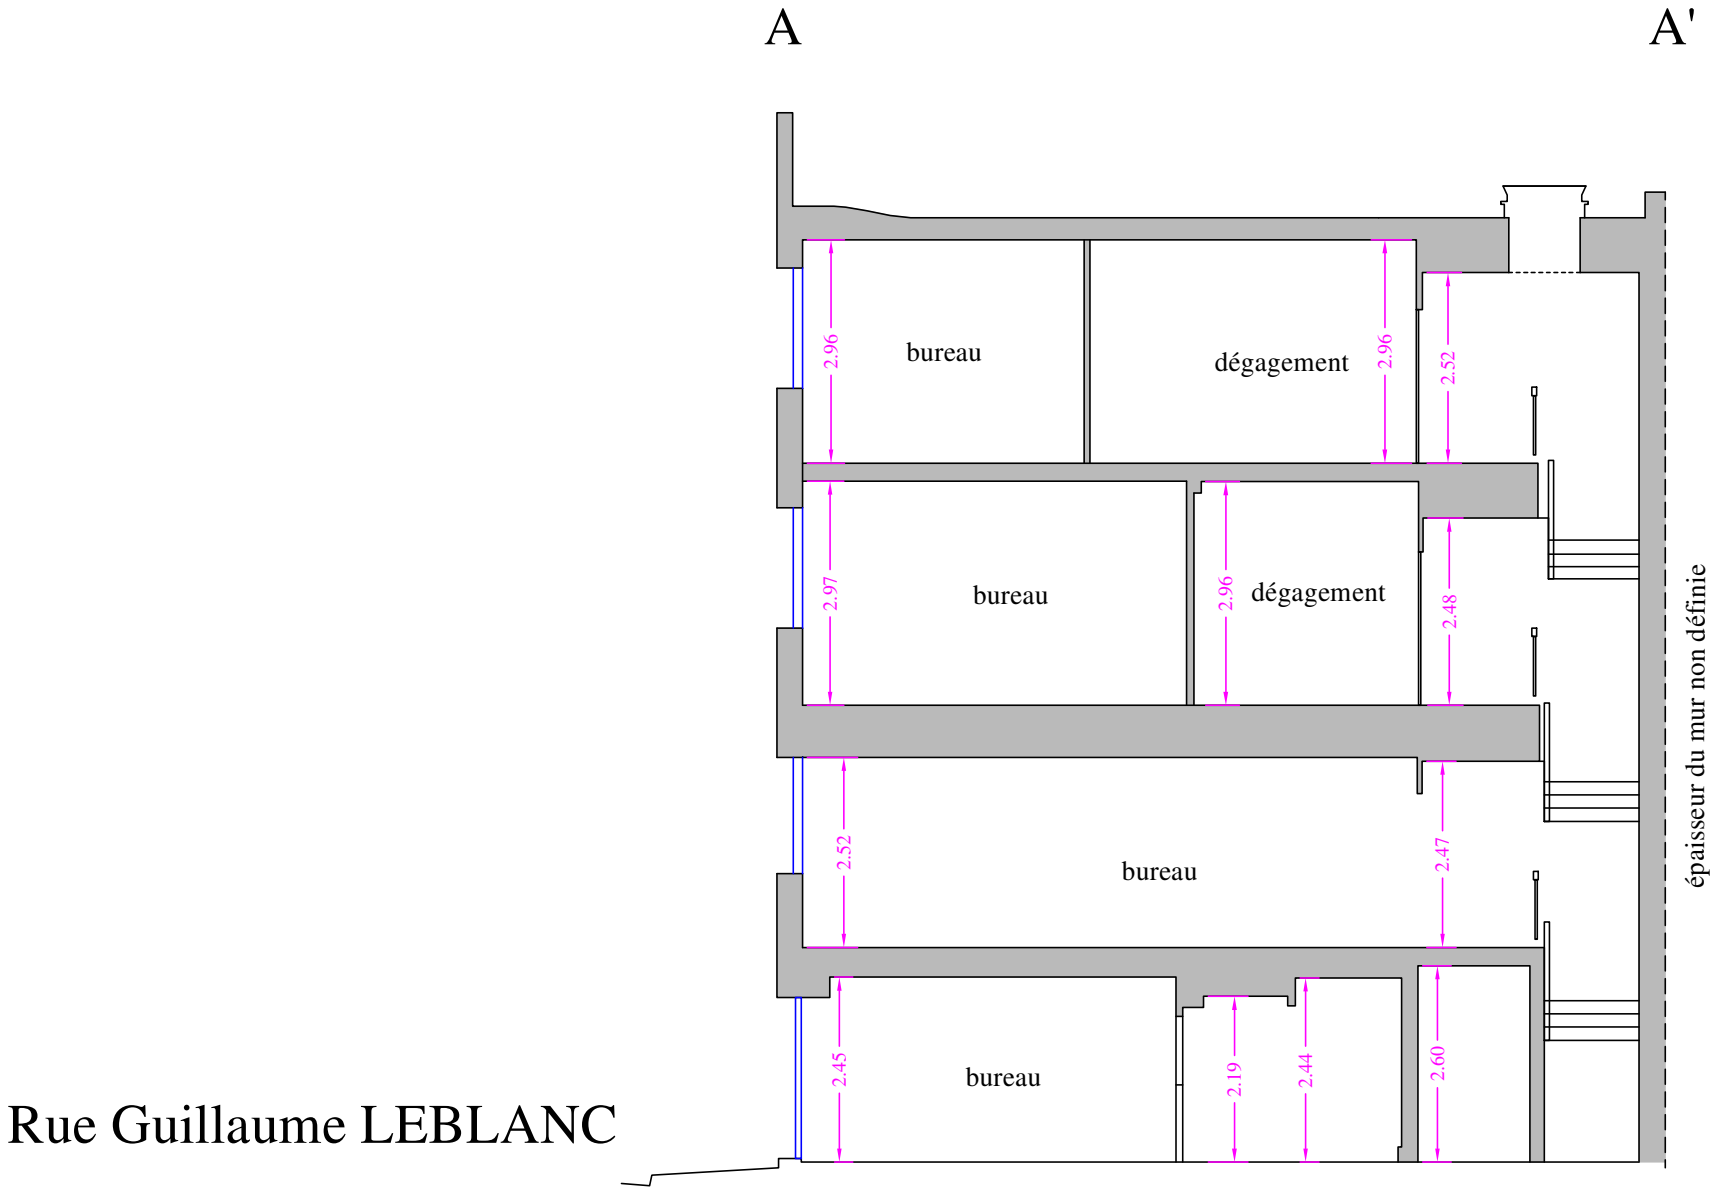

septembre 2019



12, Route de Bazas
33840 CAPTIEUX
Tél.: 05 56 65 62 49

S.A.R.L Gilles CLUZANT
Géometre Expert Foncier
11, Route de Guillac 33420 BRANNE
Tél: 05.57.84.67.99 - Fax: 05.57.74.96.51
Email :contact@cluzantgeometre.com

4,Rue de l'Ancienne Forge
33133 Galgon
Tél: 05.57.84.35.08



GÉOMÈTRE-EXPERT
CONSEILLER VALORISER GARANTIR

Echelle : 1/100