


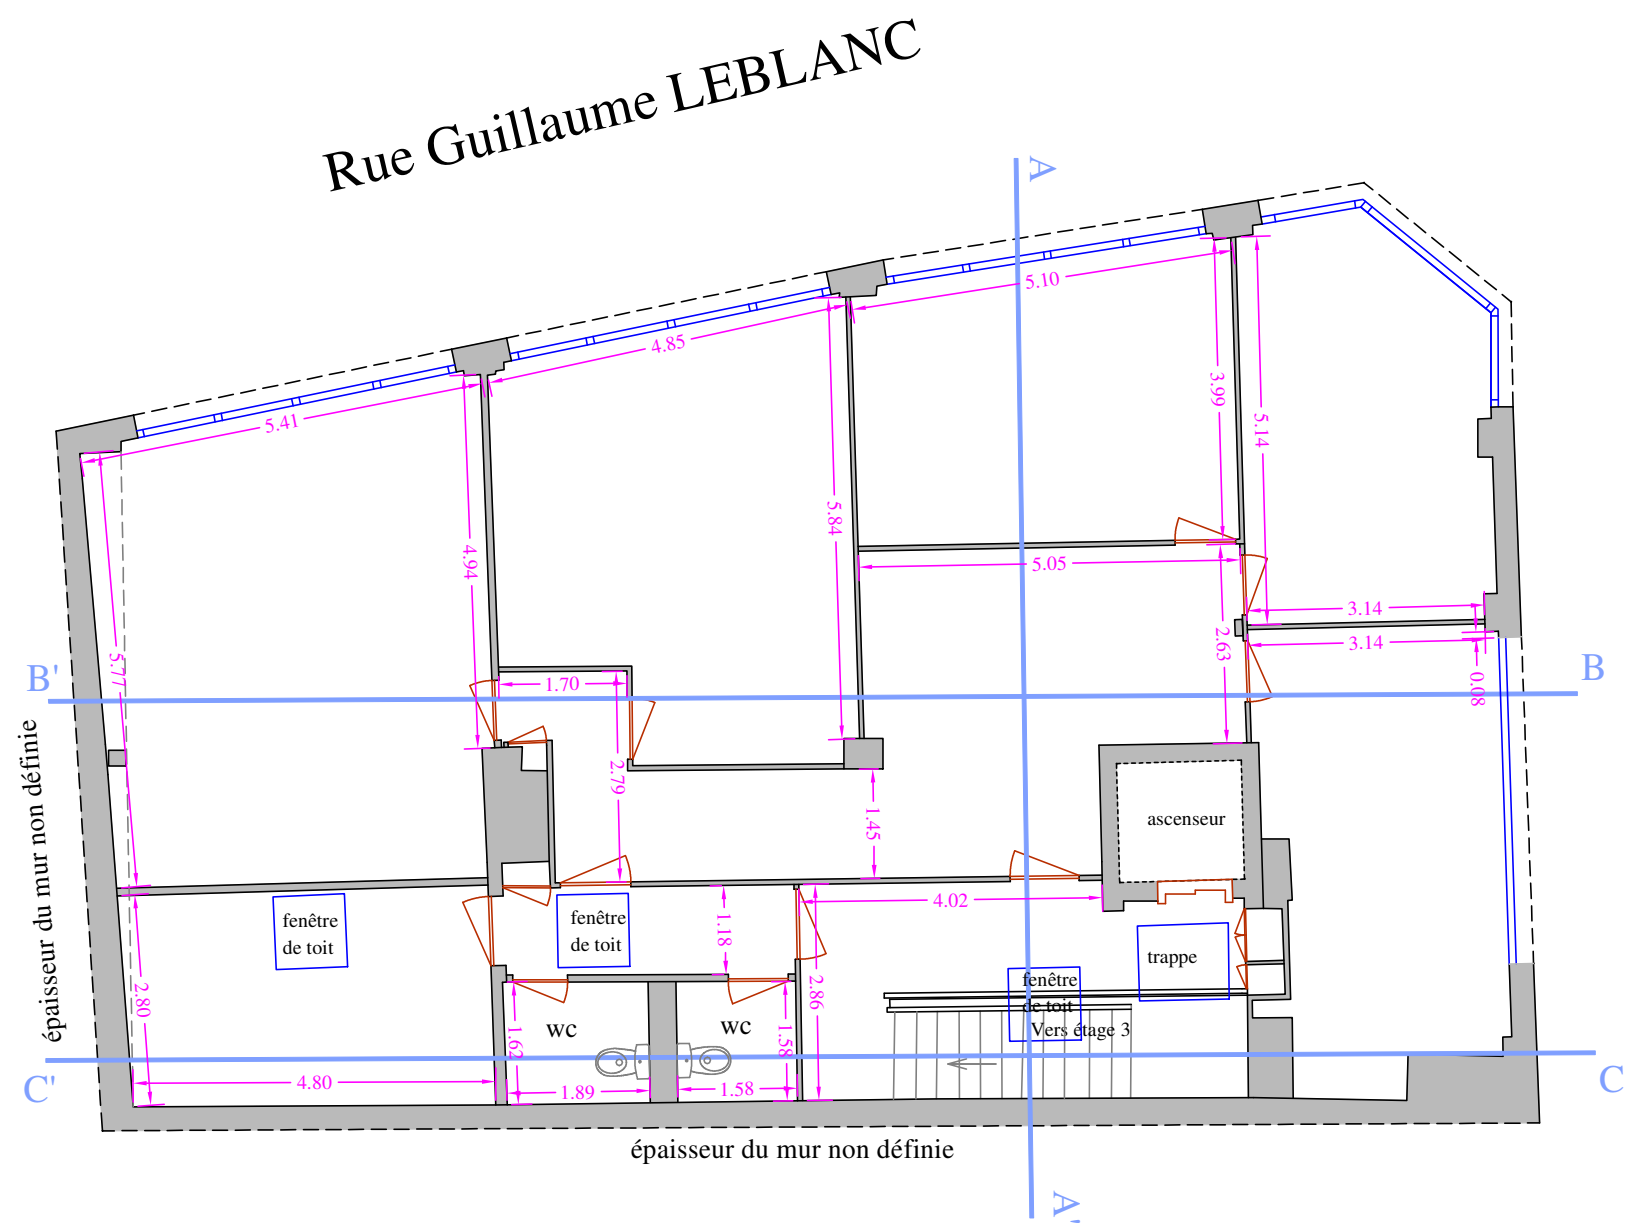

septembre 2019



12, Route de Bazas  
33840 CAPTIEUX  
Tél.: 05 56 65 62 49

S.A.R.L Gilles CLUZANT  
Géometre Expert Foncier  
11, Route de Guillac 33420 BRANNE  
Tél: 05.57.84.67.99 - Fax: 05.57.74.96.51  
Email :contact@cluzantgeometre.com

4,Rue de l'Ancienne Forge  
33133 Galgon  
Tél: 05.57.84.35.08



Echelle : 1/100