


Commune de BORDEAUX
39 Rue François de SOURDIS
REZ DE CHAUSSEE

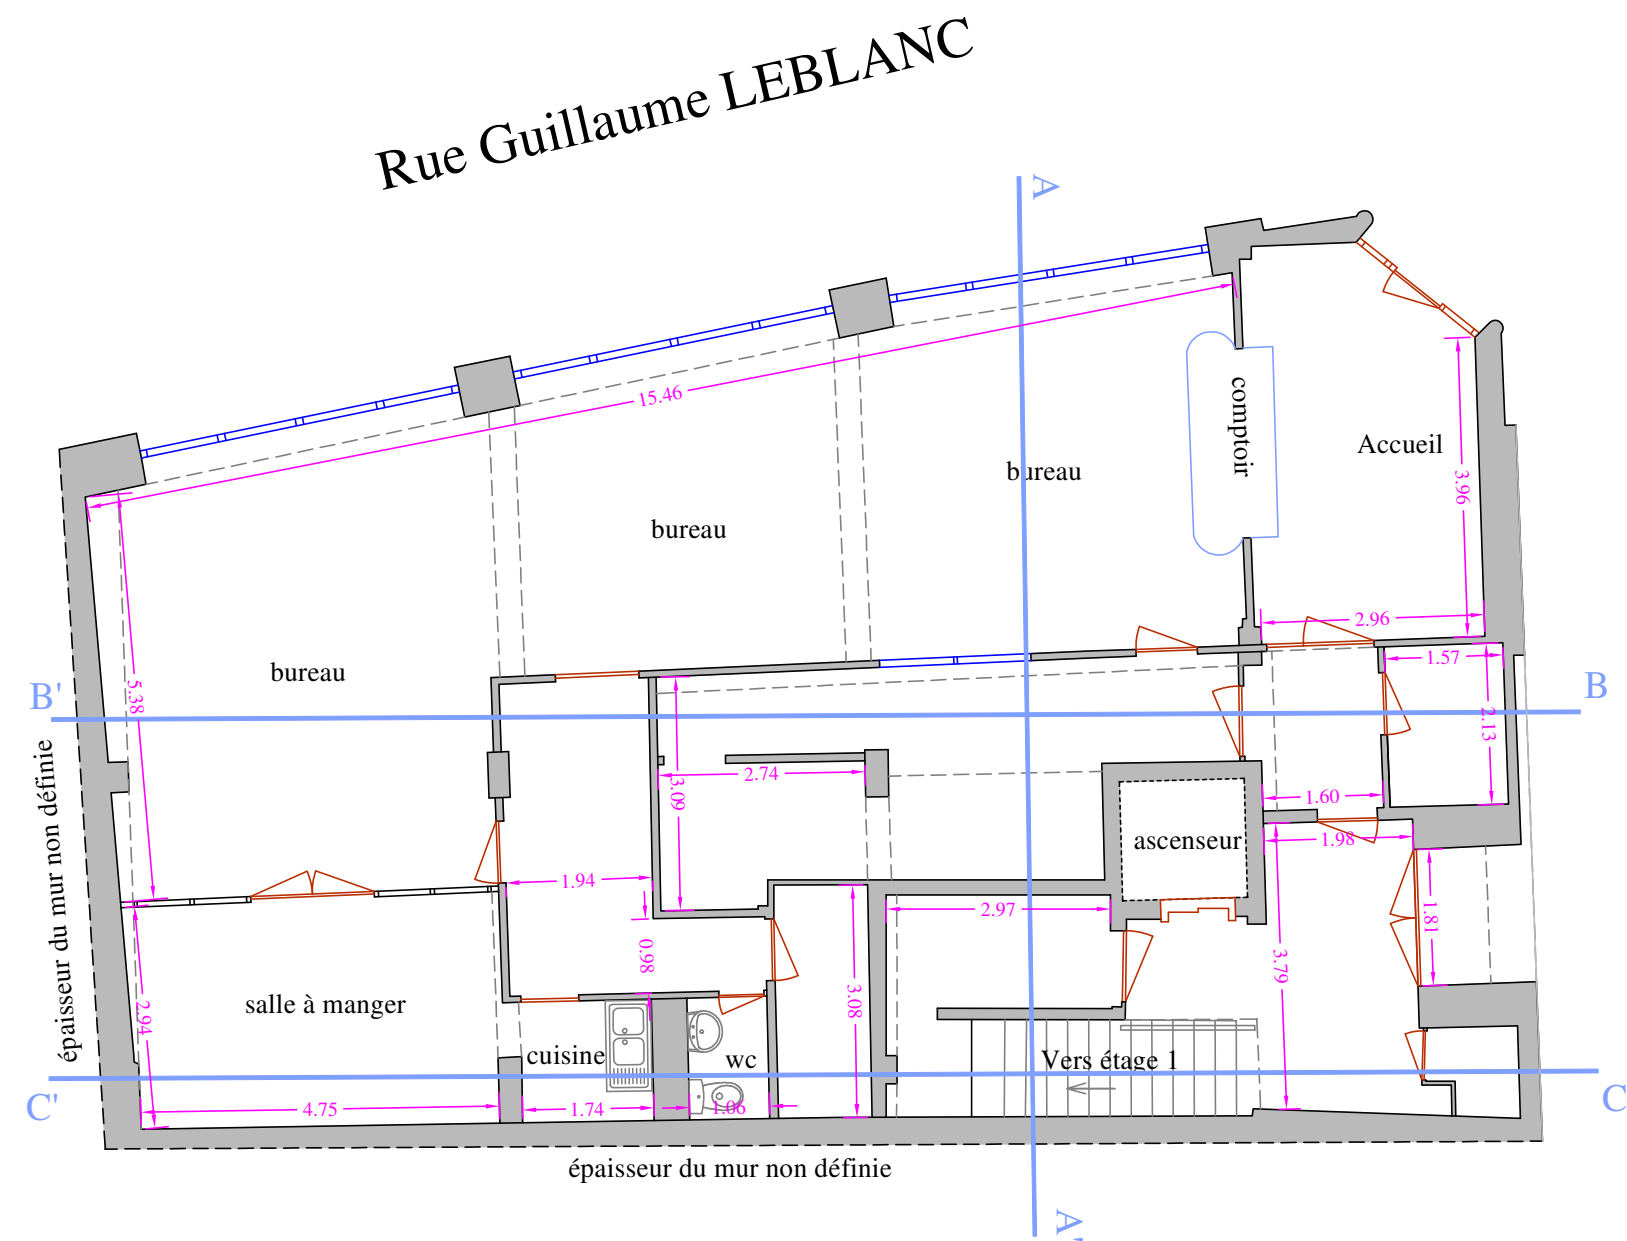

septembre 2019



12, Route de Bazas
33840 CAPTIEUX
Tél.: 05 56 65 62 49

S.A.R.L Gilles CLUZANT
Géometre Expert Foncier
11, Route de Guillac 33420 BRANNE
Tél: 05.57.84.67.99 - Fax: 05.57.74.96.51
Email :contact@cluzantgeometre.com



4,Rue de l'Ancienne Forge
33133 Galgon
Tél: 05.57.84.35.08



GÉOMÈTRE-EXPERT
CONSEILLER VALORISER GARANTIR

Echelle : 1/100

Commune de BORDEAUX
39 Rue François de SOURDIS
ETAGE 1

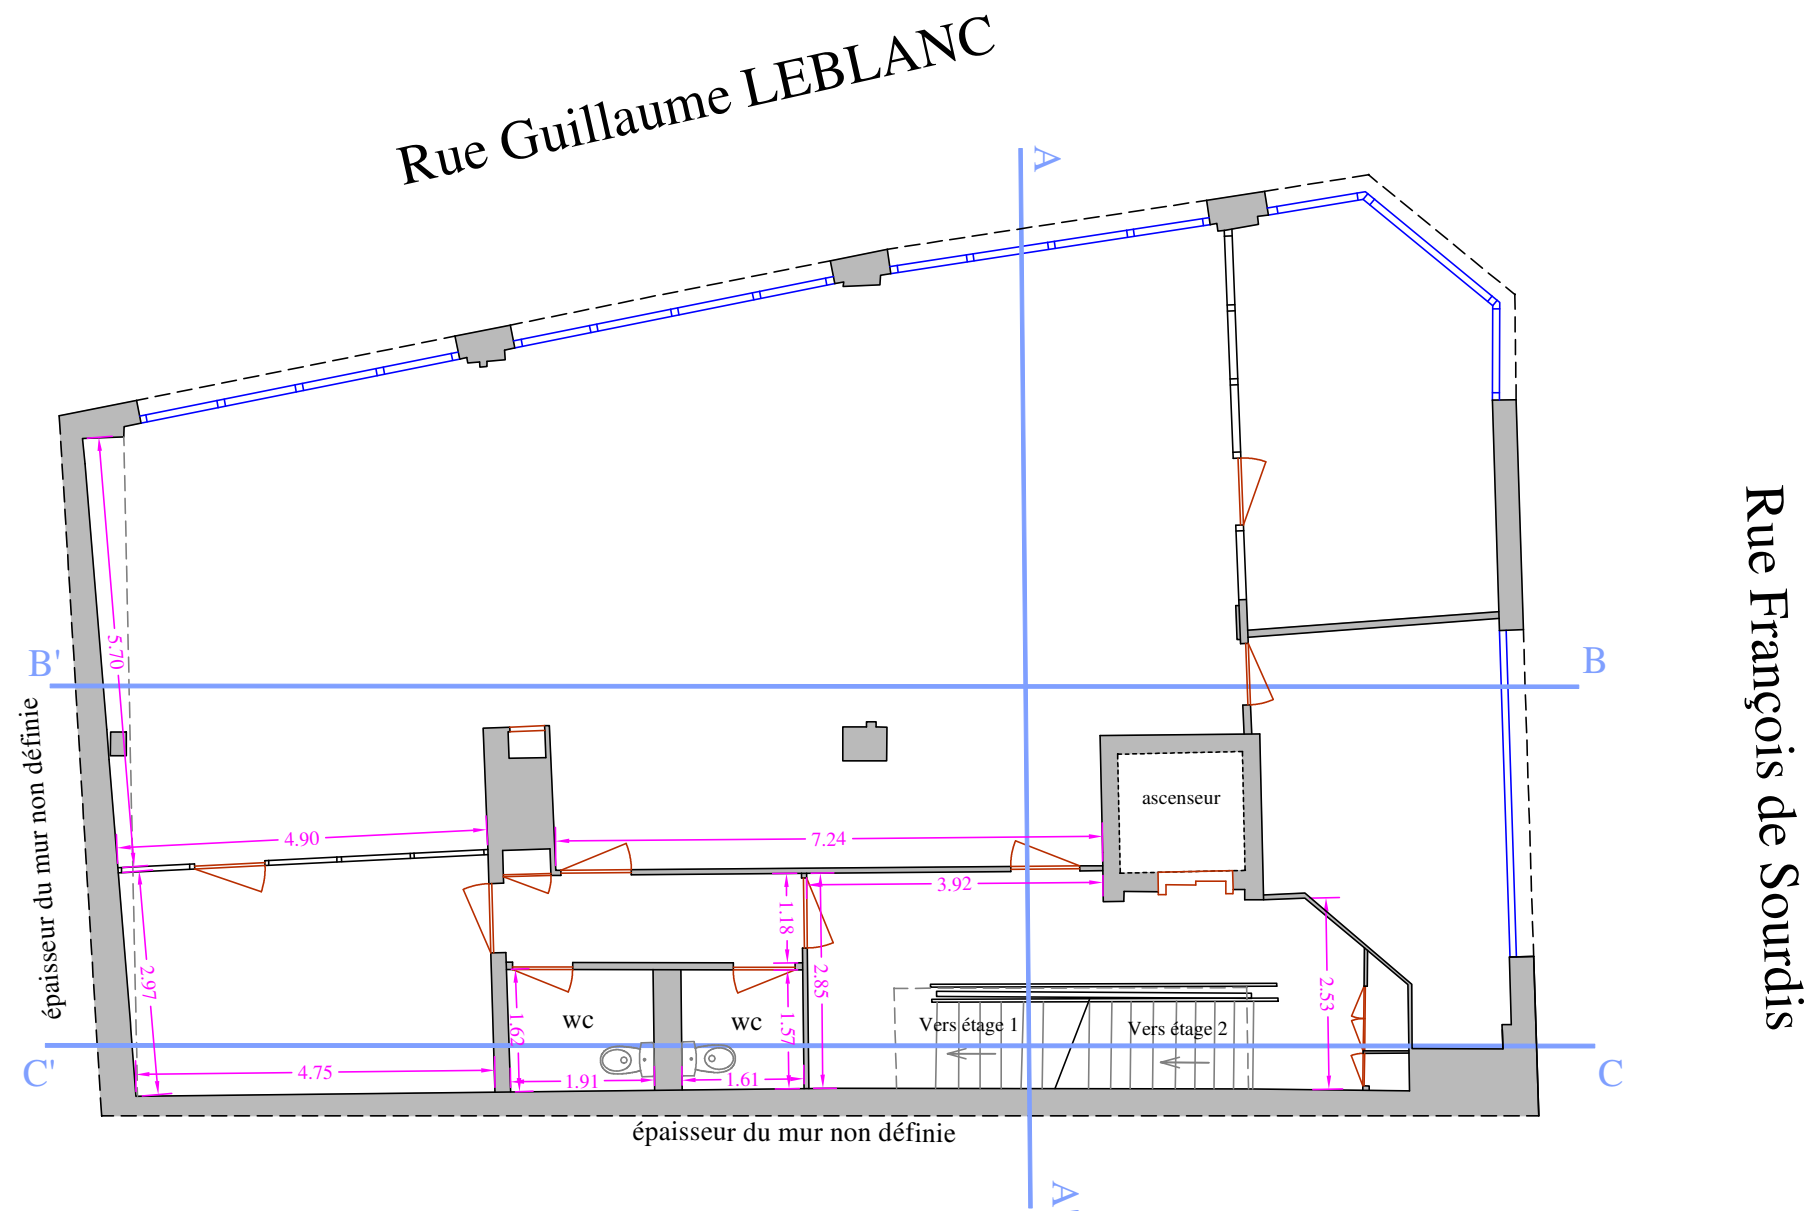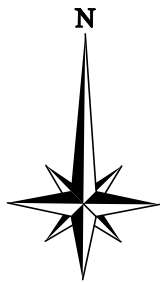

septembre 2019
septembre 2019



12, Route de Bazas
33840 CAPTIEUX
Tél.: 05 56 65 62 49



S.A.R.L Gilles CLUZANT
Géometre Expert Foncier
11, Route de Guillac 33420 BRANNE
Tél: 05.57.84.67.99 - Fax: 05.57.74.96.51
Email :contact@cluzantgeometre.com

4,Rue de l'Ancienne Forge
33133 Galgon
Tél: 05.57.84.35.08



Echelle : 1/100

Commune de BORDEAUX
39 Rue François de SOURDIS
ETAGE 2

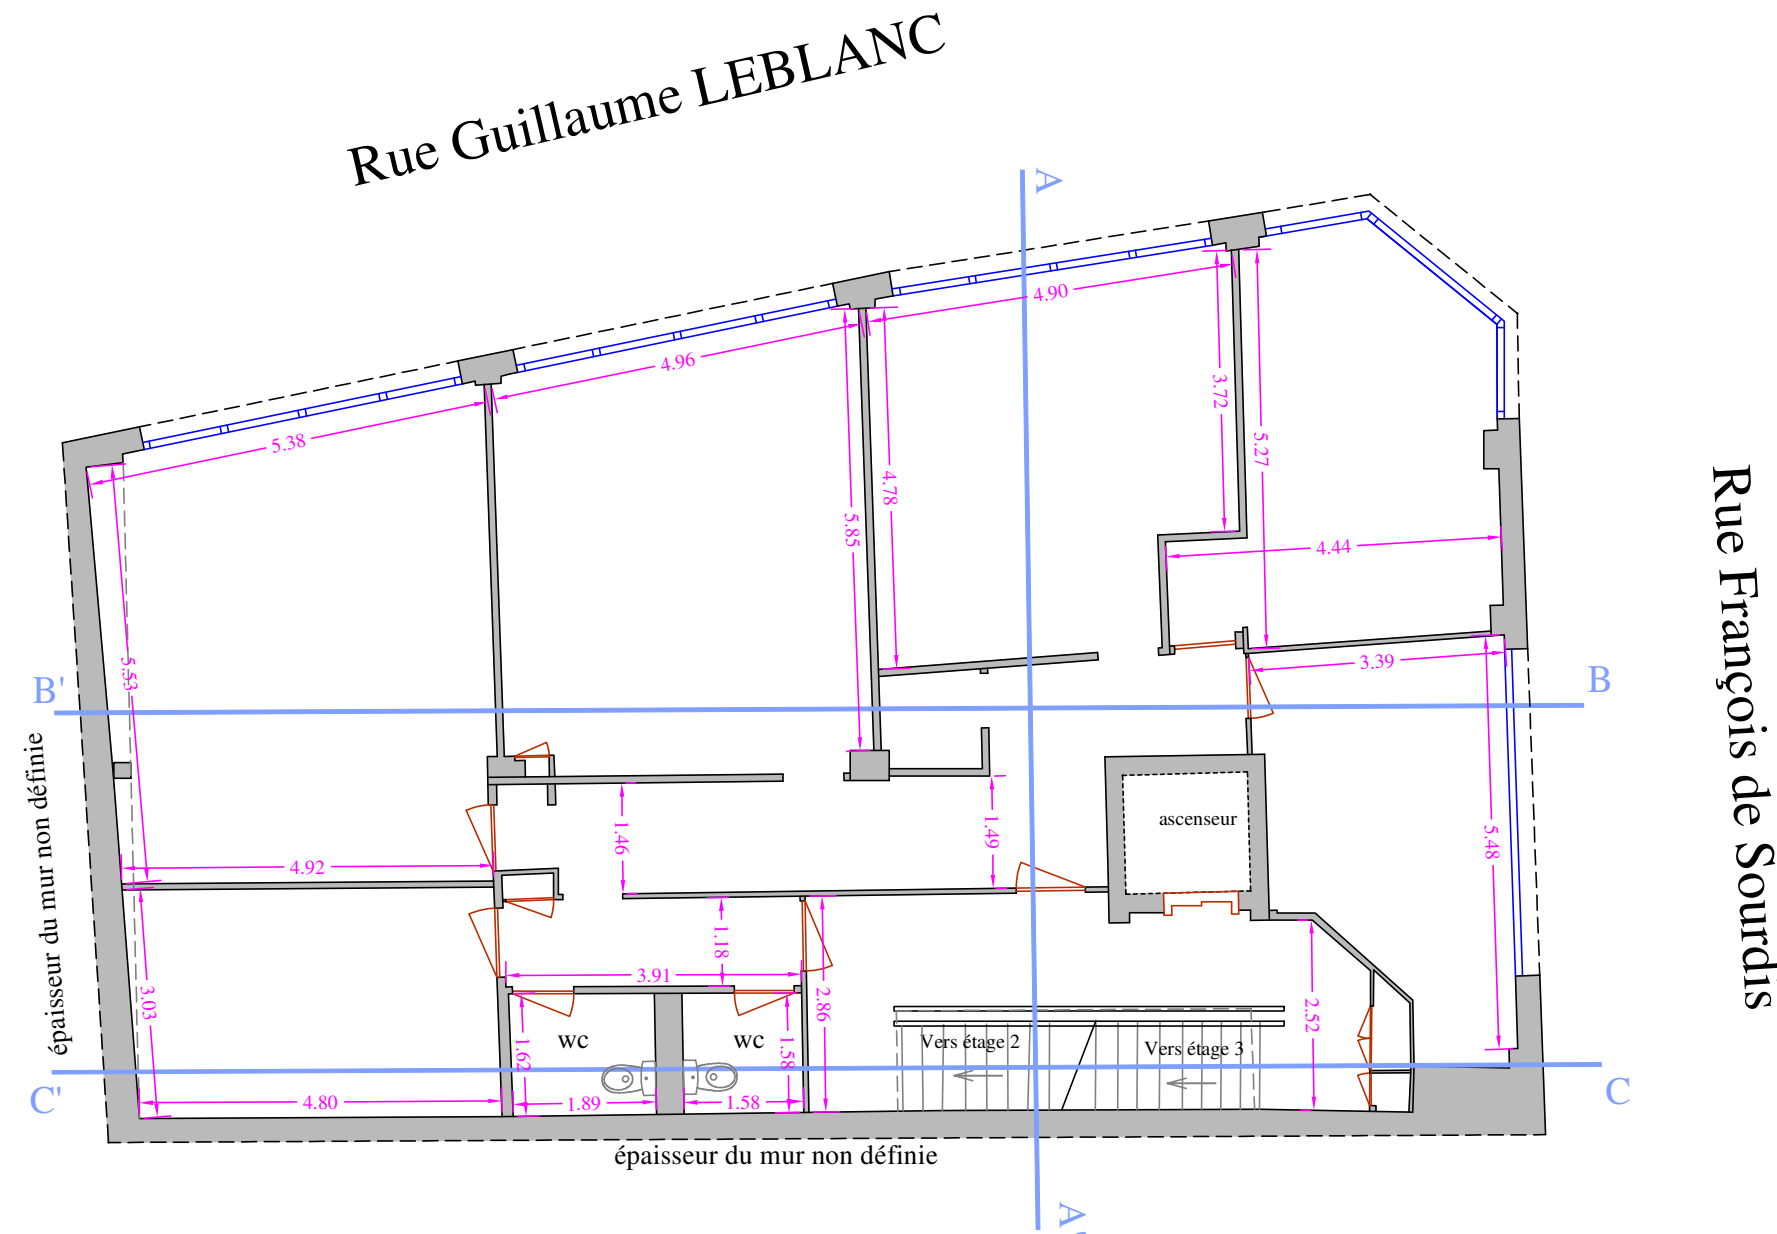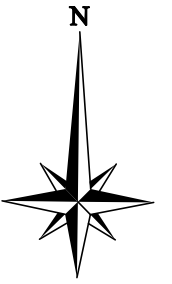

septembre 2019



12, Route de Bazas
33840 CAPTIEUX
Tél.: 05 56 65 62 49


S.A.R.L Gilles CLUZANT
Géometre Expert Foncier
11, Route de Guillac 33420 BRANNE
Tél: 05.57.84.67.99 - Fax: 05.57.74.96.51
Email : contact@cluzantgeometre.com

4,Rue de l'Ancienne Forge
33133 Galgon
Tél: 05.57.84.35.08



GÉOMÈTRE-EXPERT
CONSEILLER VALORISER GARANTIR

Echelle : 1/100

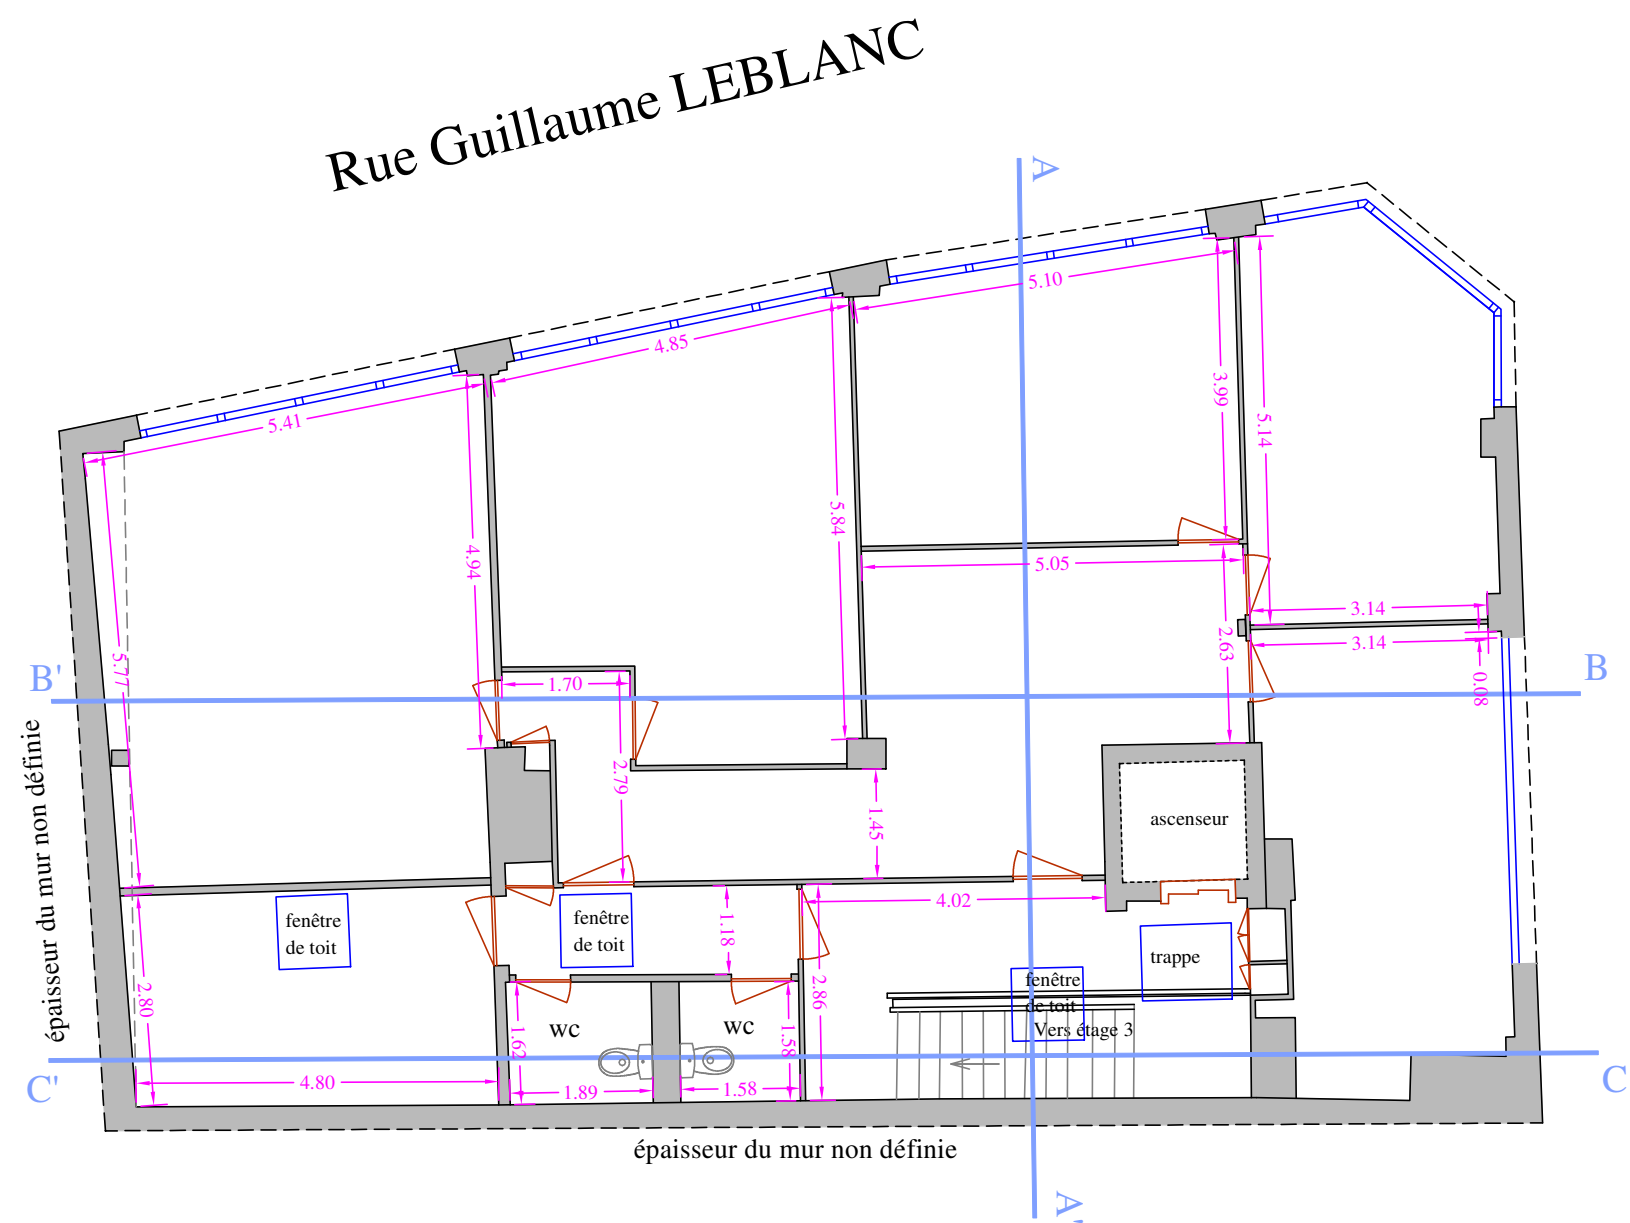

septembre 2019





12, Route de Bazas
33840 CAPTIEUX
Tél.: 05 56 65 62 49

S.A.R.L Gilles CLUZANT
Géometre Expert Foncier
11, Route de Guillac 33420 BRANNE
Tél: 05.57.84.67.99 - Fax: 05.57.74.96.51
Email :contact@cluzantgeometre.com

4,Rue de l'Ancienne Forge
33133 Galgon
Tél: 05.57.84.35.08



Echelle : 1/100

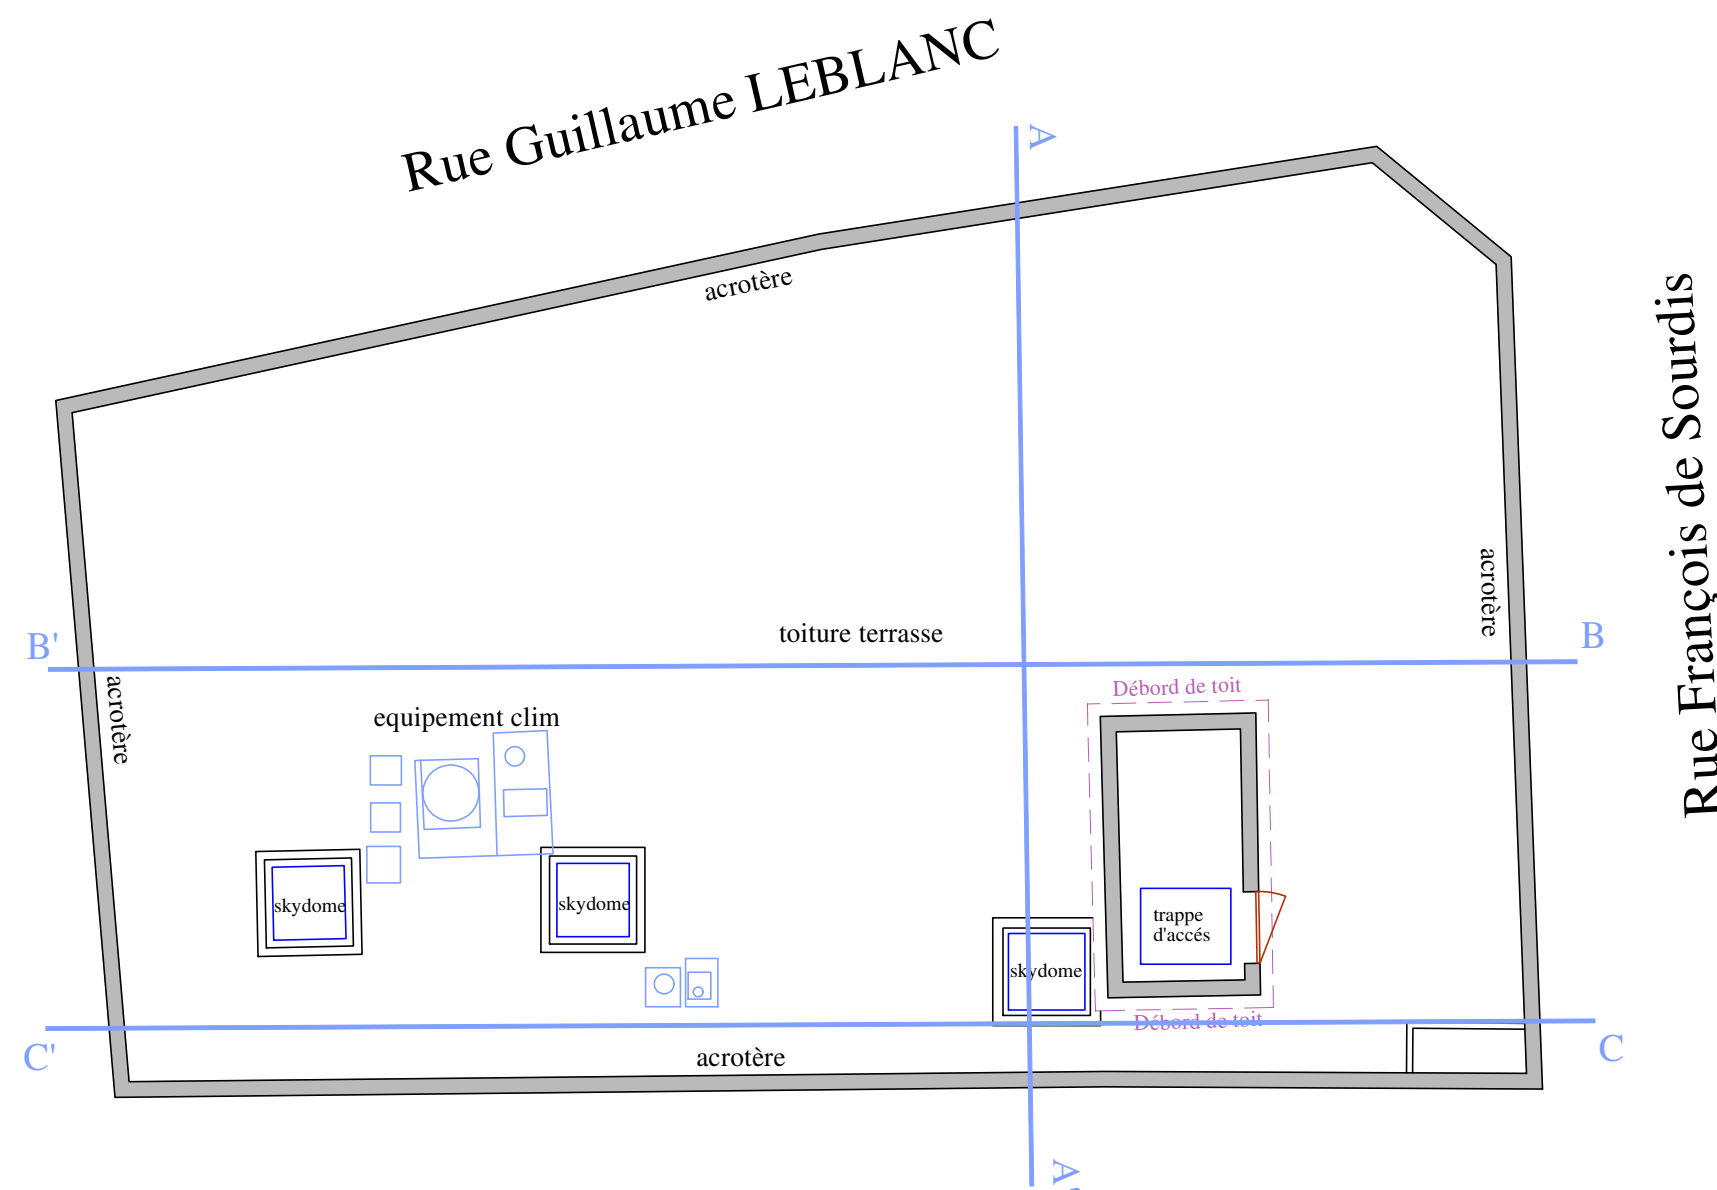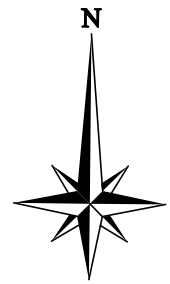

septembre 2019



12, Route de Bazas
33840 CAPTIEUX
Tél.: 05 56 65 62 49

S.A.R.L. Gilles CLUZANT
Géomètre Expert Foncier
11, Route de Guillac 33420 BRANNE
Tél: 05.57.84.67.99 - Fax: 05.57.74.96.51
Email :contact@cluzantgeometre.com

4, Rue de l'Ancienne Forge
33133 Galgon
Tél: 05.57.84.35.08


GÉOMÈTRE-EXPERT
CONSEILLER VALORISER GARANTIR

Echelle : 1/100