
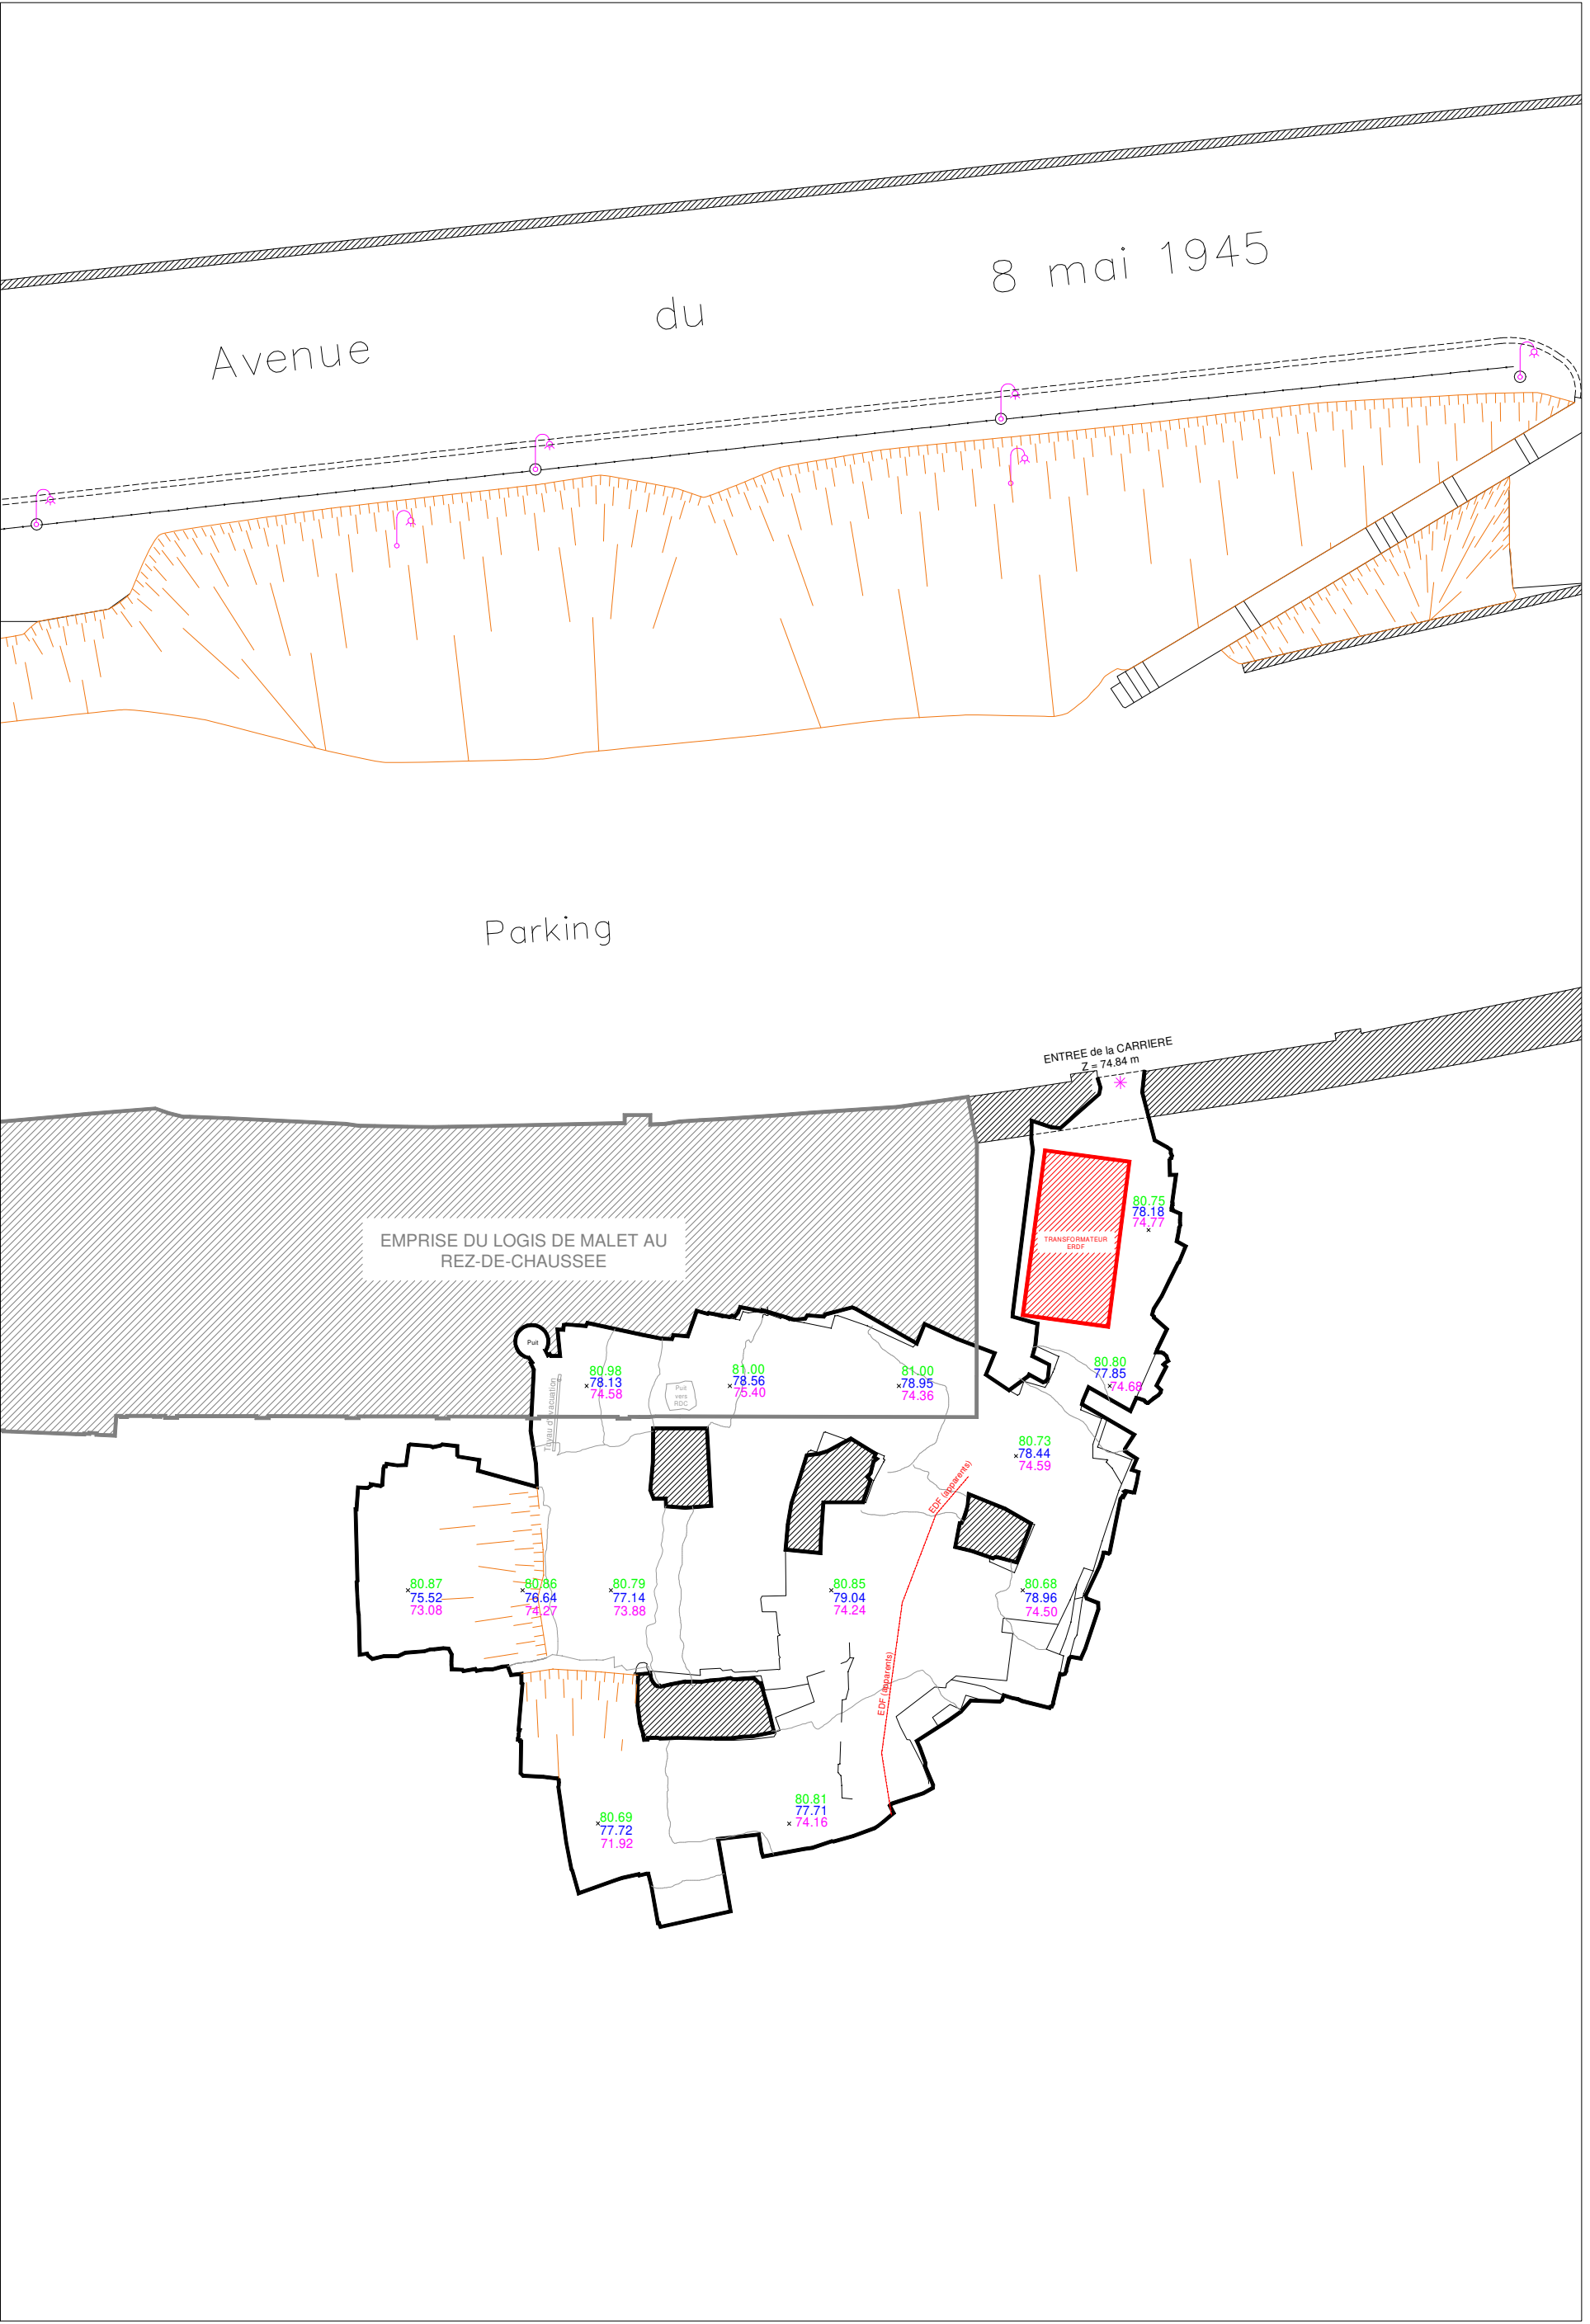
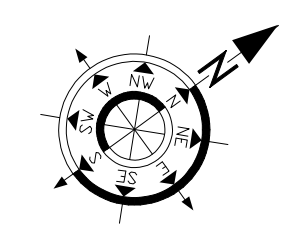


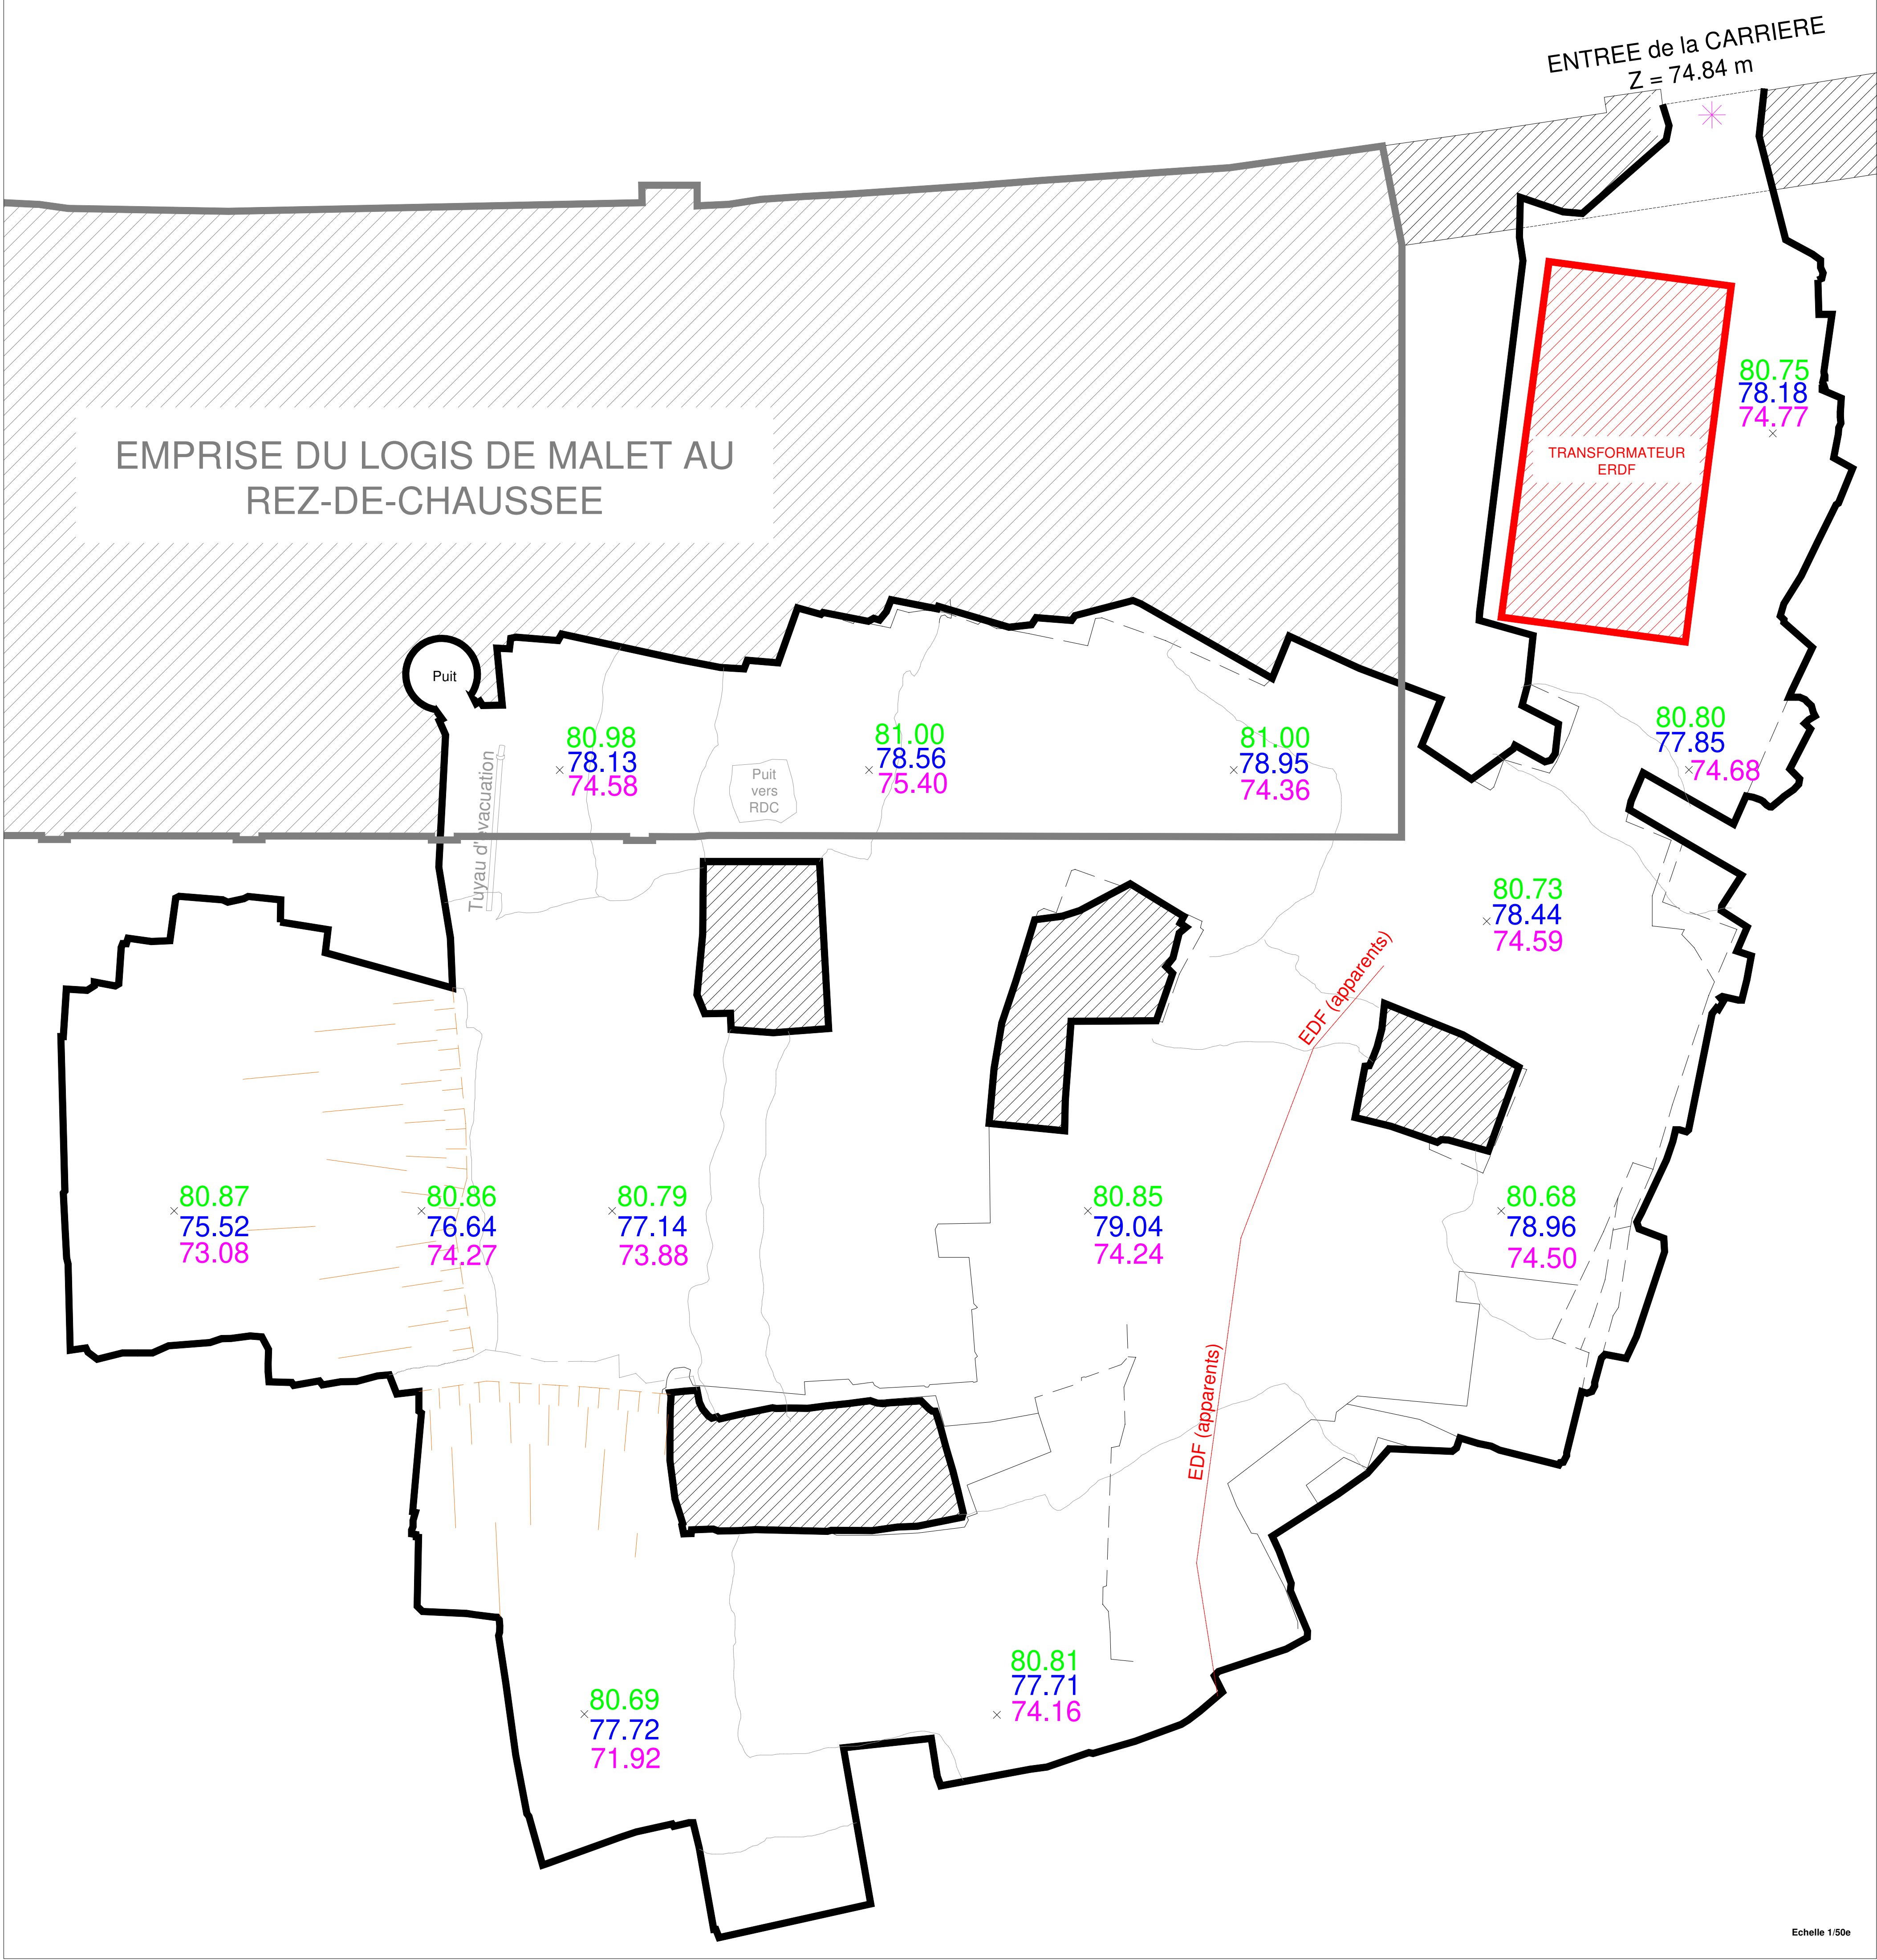

LEGENDE:

- Altitude du Terrain Naturel ou du sol du bâtiment
- Altitude du platond de la carrière
- Altitude du sol de la carrière

Talus

Projection du platond

Cnetsa
Reality Management

1800928
CLIENT

COMMUNE DE SAINT-EMILION (33)
SITE DU RELEVÉ

PLAN TOPOGRAPHIQUE

Ref: 1800928


EDL TOPO A0

Aucune limite n'a été définie de manière contradictoire
Les coordonnées altimétriques sont dans le système NGF-IGN69

ENTREE de la CARRIERE
Z = 74.84 m



EMPRISE DU LOGIS DE MALET AU
REZ-DE-CHAUSSEE

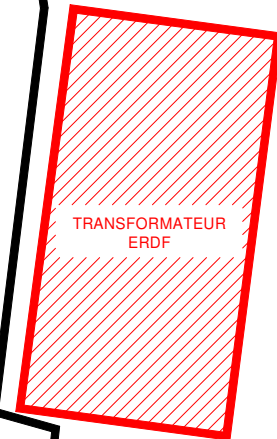

80.75
78.18
74.77
x

80.80
77.85
74.68
x

80.98
78.13
74.58
x

81.00
78.56
75.40
x

81.00
78.95
74.36
x

80.73
78.44
74.59
x

80.68
78.96
74.50
x

80.85
79.04
74.24
x

80.79
77.14
73.88
x

80.86
76.64
74.27
x

80.87
75.52
73.08
x

80.81
77.71
74.16
x

80.69
77.72
71.92
x

Cnetsa
Reality Management

1800928
CLIENT

COMMUNE DE SAINT-EMILION (33)
SITE DU RELEVÉ

PLAN TOPOGRAPHIQUE

Ech. 1/100 ème Ref. 1800928



Aucune limite n'a été définie de manière contradictoire
Les coordonnées altimétriques sont dans le système NGF-IGN69