


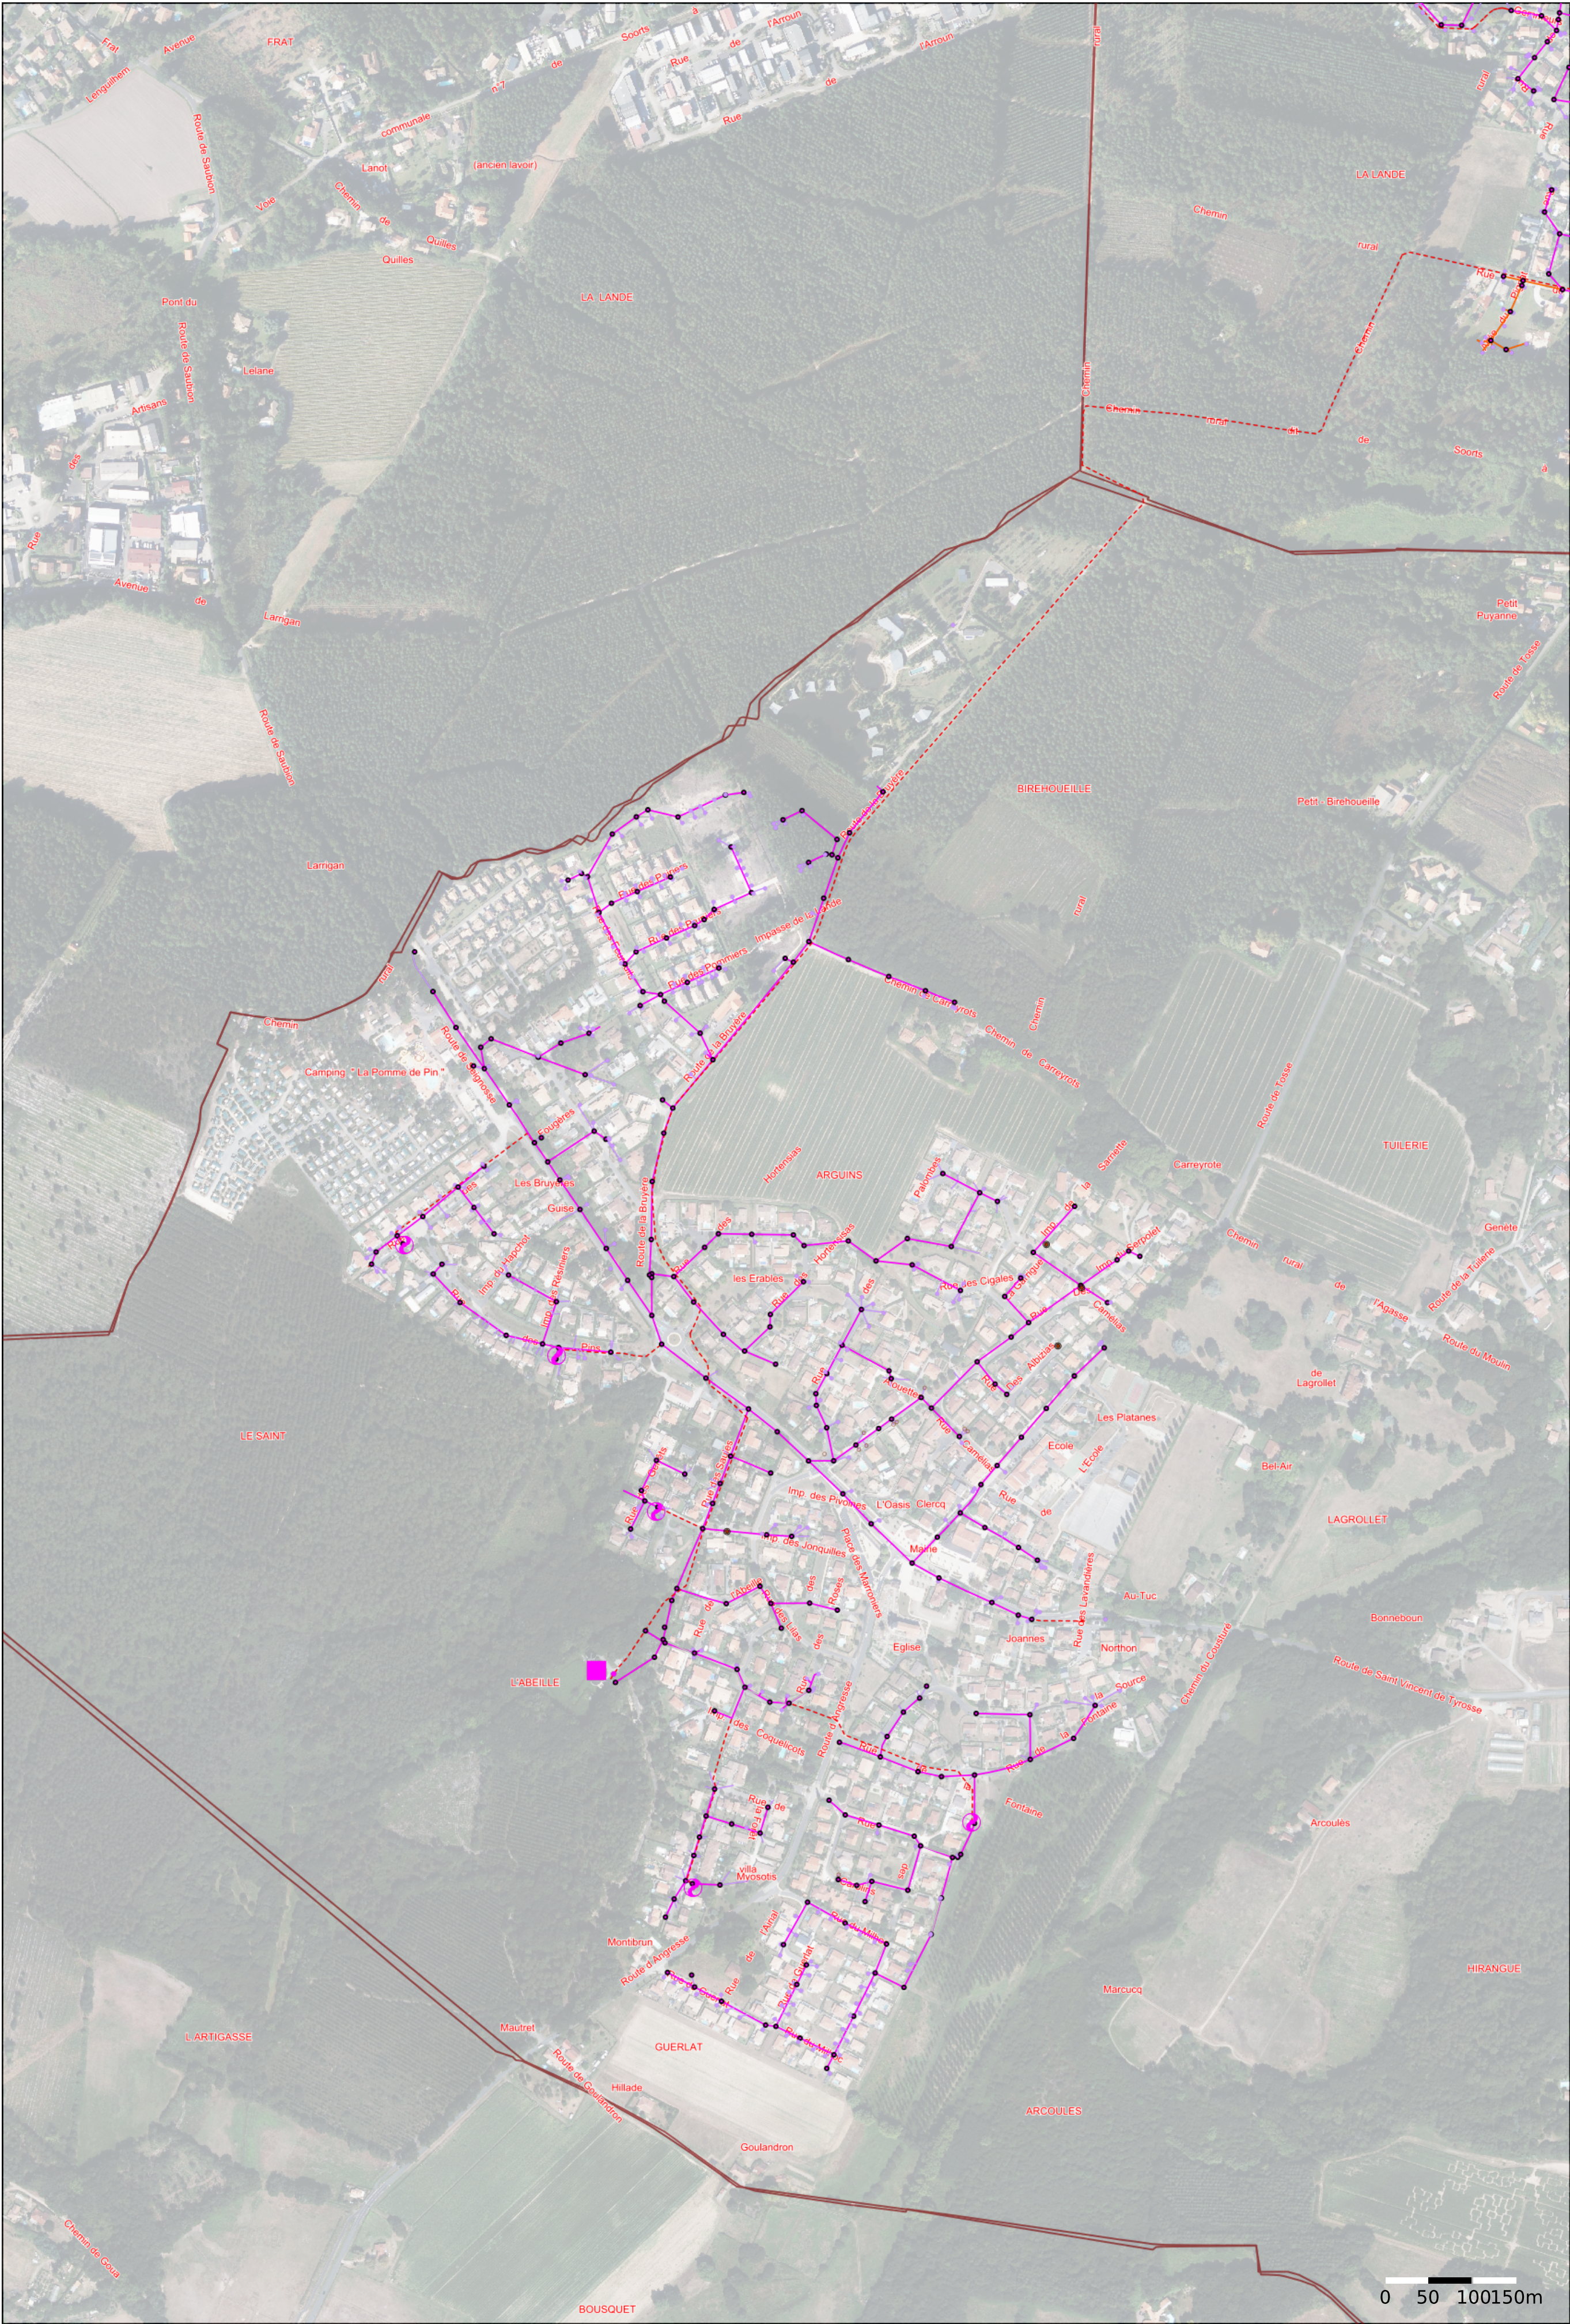

- BDORTH0 202206
- Zones communes
- Noms de voies
- Collecteur EU
- Branchement EU
- Refolement EU
- rejet_eu
- autres_eu
- prive
- Abandonnee
- Autres reseau
- collecteur_u
- branchement_u
- refoulement_u
- autres_u
- Purge
- Abandonnee
- Autres reseau
- Regard
- regard de branchement eu
- _ventouse
- Poste de relevage
- Step
- vanne eu
- vidange_eu
- Deversoir d'orage DO
- Abandonne
- Autres eu
- Default diag
- _regard u
- _regard de branchement u
- _divers u

Echelle : 1:5000

0 50 100150m



Syndicat intercommunal eaux
marensin-maremne-adour
Edité le : 31/08/2026 à 02:36