


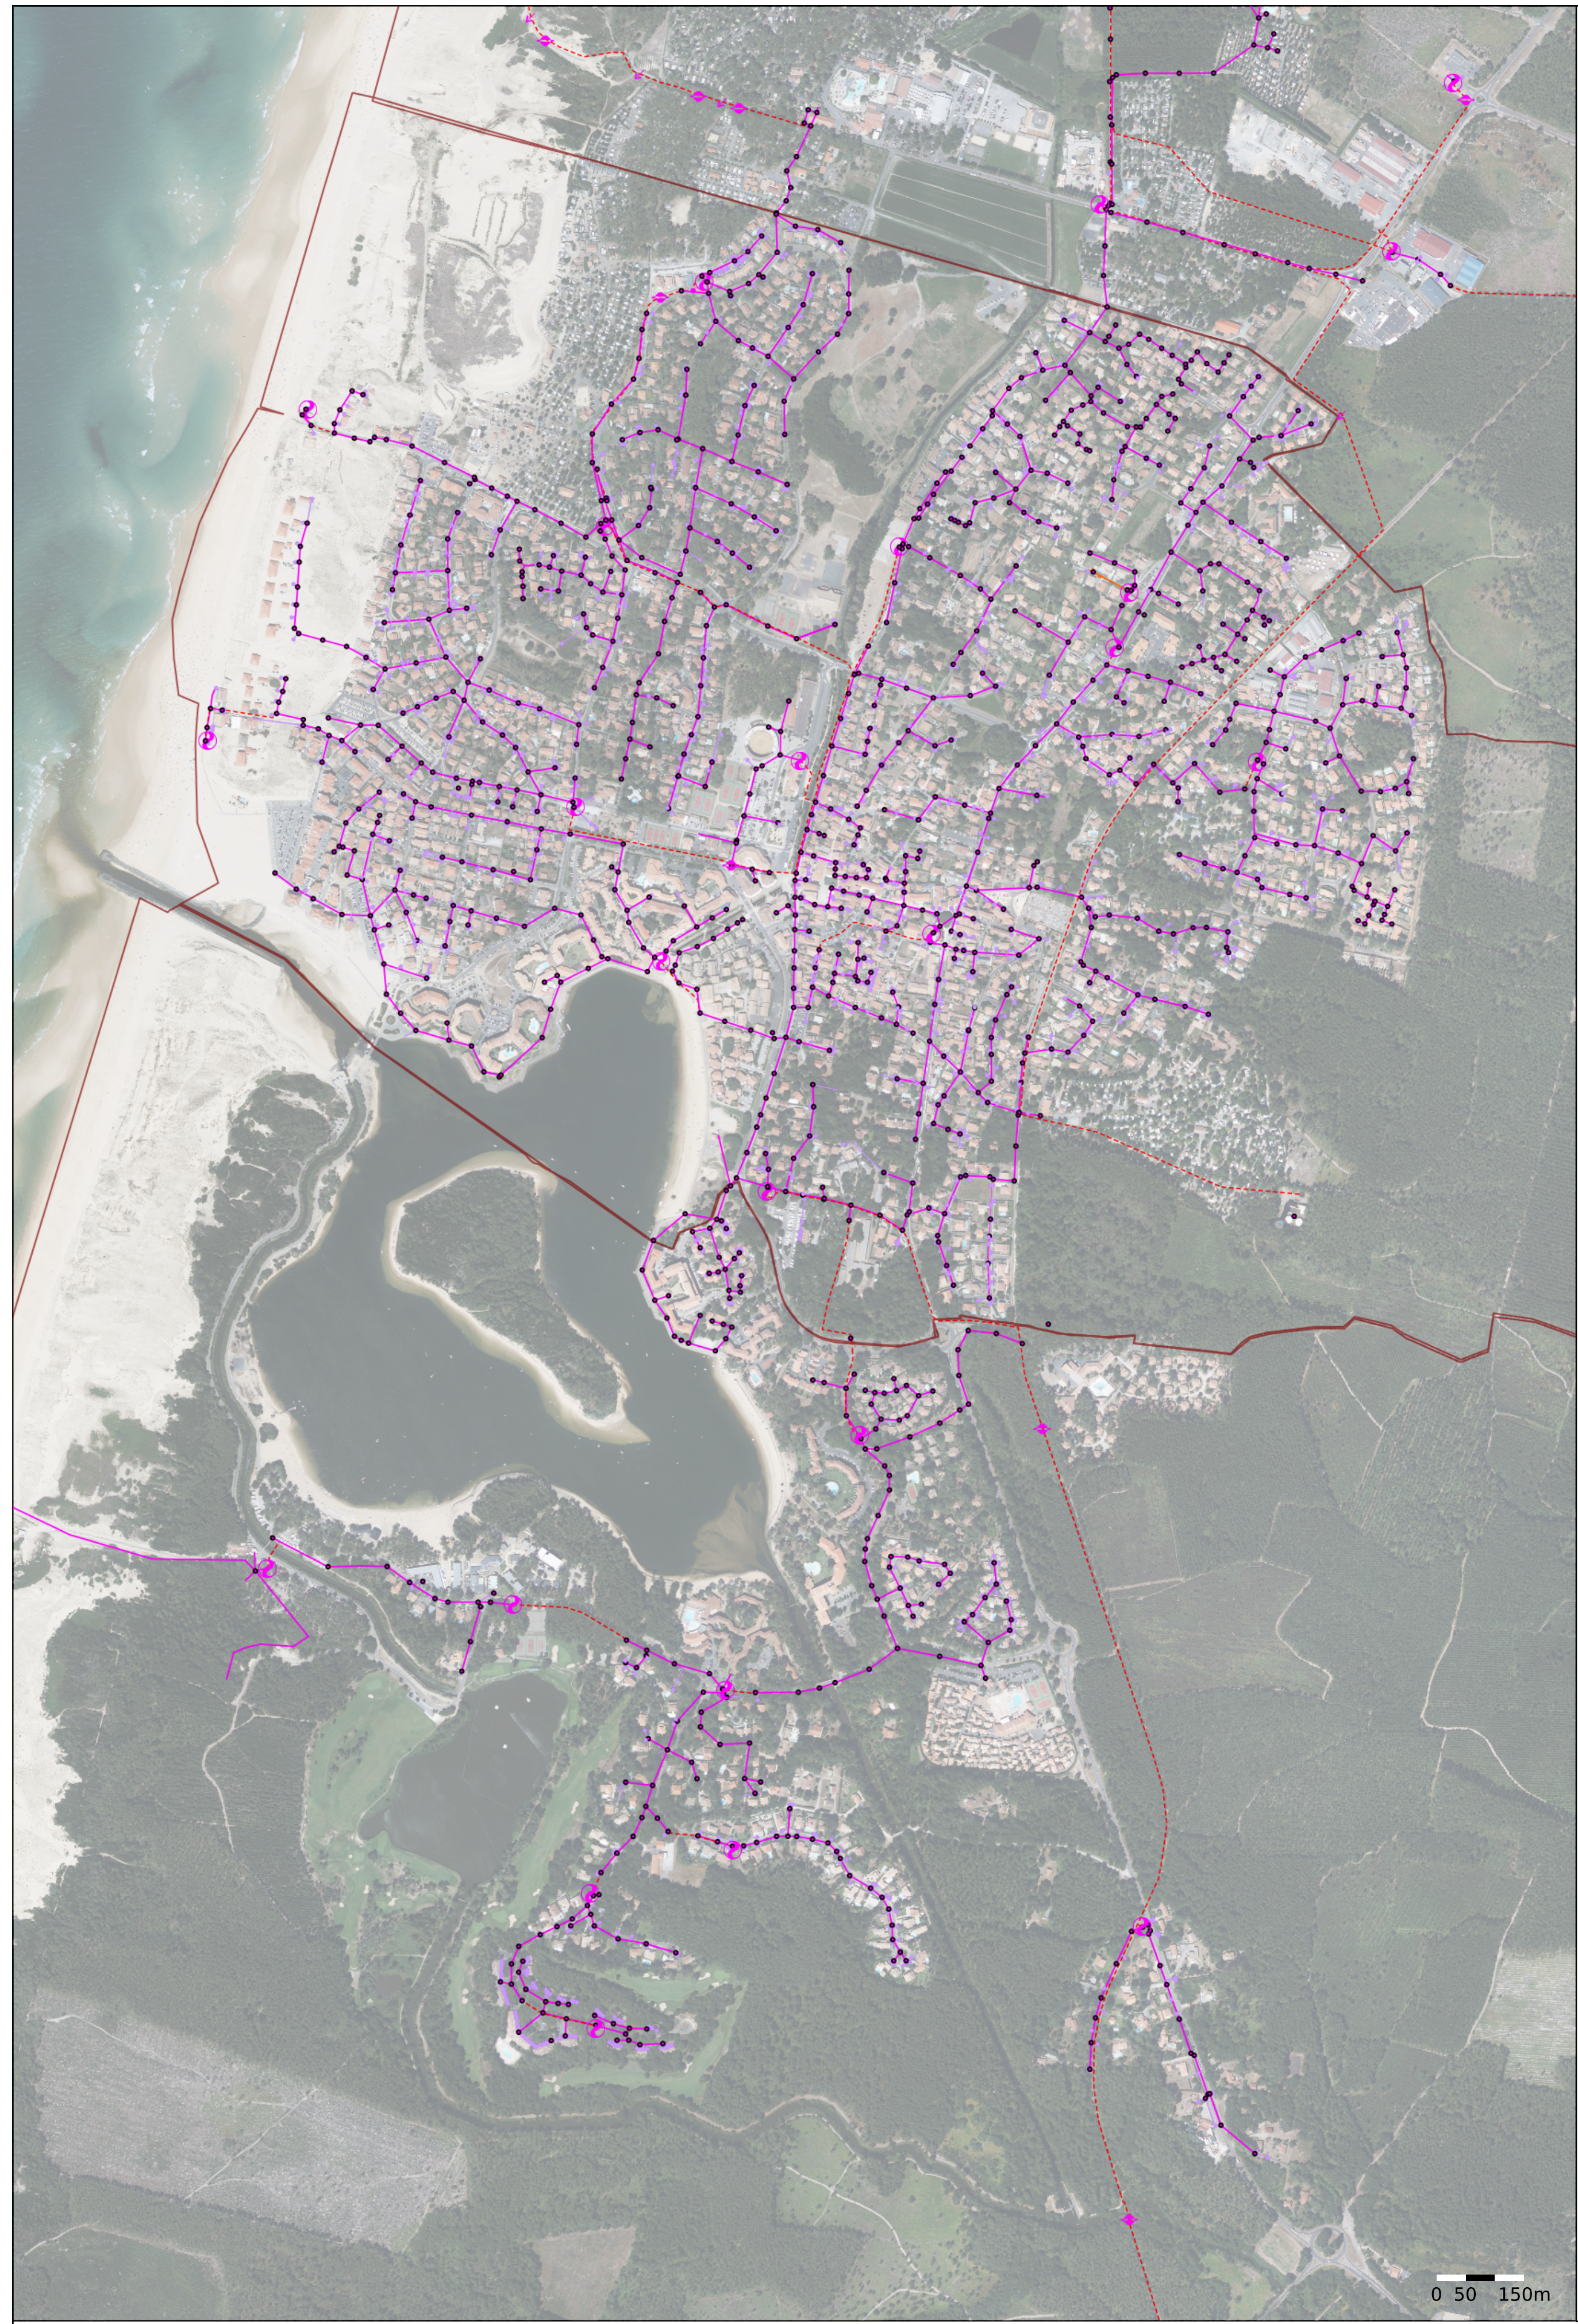

- BDORTHO 202206
- Zones communes
- Noms de voies
- Collecteur EU
- Branchement EU
- Refoulement EU
- rejet_eu
- autres_eu
- prive
- Abandonnee
- Autres reseau
- Regard
- regard de branchement eu
- _ventouse
- Poste de relevage
- Step
- vanne eu
- vidange_eu
- Deversoir d'orage DO
- Abandonne
- Autres eu
- Defaut diag

Echelle : 1:7500



Syndicat intercommunal eaux
marensin-maremne-adour
Edité le : 31/08/2026 à 10:35