
19-26c
23-11-2020

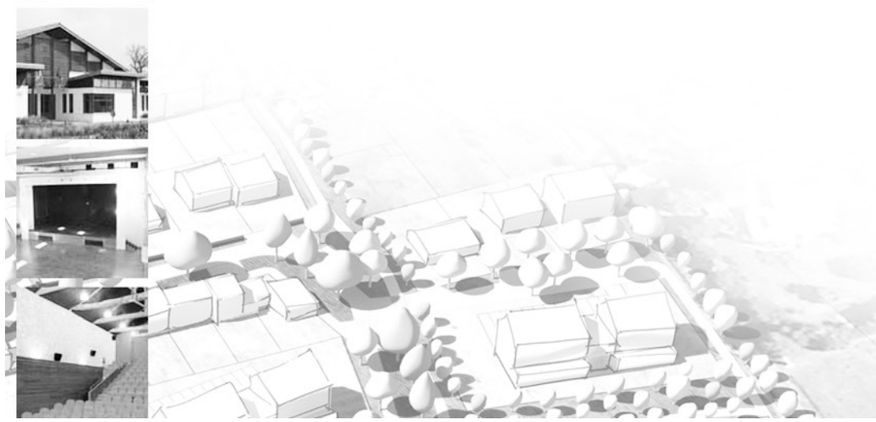

DOSSIER DES OUVRAGES EXECUTÉS

Mairie de Mios
Construction de deux classes indépendantes
pour l'école élementaire de Mios
Rue de l'avenir, 33380 Mios



MAITRE D'OUVRAGE
Mairie de Mios
Place du 11 Novembre
33380 Mios

www.agencemetaphore.fr
contact@agencemetaphore.fr
38, Quai de Bacalan Tél. : 05 56 29 10 70
33300 Bordeaux

S.A.R.L. au capital de 54000€ R.C.S. Bordeaux
B 385 341 102 - SIRET 385 341 102 00015 APE 7111Z

GENERALITES

MAITRE D'OUVRAGE

Maître d'Ouvrage :

Mairie de Mios
Place du 11 Novembre
33 380 MIOS

MAITRE D'ŒUVRE

Architecte :

METAPHORE SARL
Grégoire VERDIER, Architecte DPLG
38, Quai de Bacalan
33300 Bordeaux
Tél. 05 56 29 10 70
Mail : contact@agencemetaphore.fr

Bureau d'Etudes Techniques :

VERDI Bâtiment SO
Arnaud FERDINAND
Bâtiment B-13, rue Archimède CS 80083
33693 Mérignac Cedex
Tél.
Mail : batimentsudouest@verdi-ingenierie.fr

Bureau de contrôle :

ANCO
M. Delmont
277 r Forestière – 40600 Biscarrosse
Tél : 05 58 04 16 11
Email : contact@anco40.fr

SPS :

-
-
-
-
-

NATURE ET ADRESSE PRECISES DE L'ETABLISSEMENT

CONSTRUCTION DE DEUX CLASSES INDÉPENDANTES
POUR L'ECOLE ELEMENTAIRE "LES ECUREUILS"
RUE DE L'AVENIR - 33 380 MIOS

PRÉSENTATION DU PROJET


Le projet consiste à construire un bâtiment de 175m² Surface plancher, le bâtiment accueillera 2 salles de classes, des sanitaires ainsi qu'un local ménage et un rangement.

Le projet est un bâtiment en RDC ossature bois, bardé de bois verticalement. La toiture sera en toiture tuiles canal couleur terre cuite rouge, deux pentes à 30%.

SURFACES

Salle 01	60.50m²
Salle 02	60.50m²
Dgt.	7.70m²
WC F.	9.90m²
WC H.	9.90m²
WC PMR	5.50m²
Ménage	3.30m²
Rangement	14.30m²
TOTAL	**171.60m²**

PLAN DE SITUATION

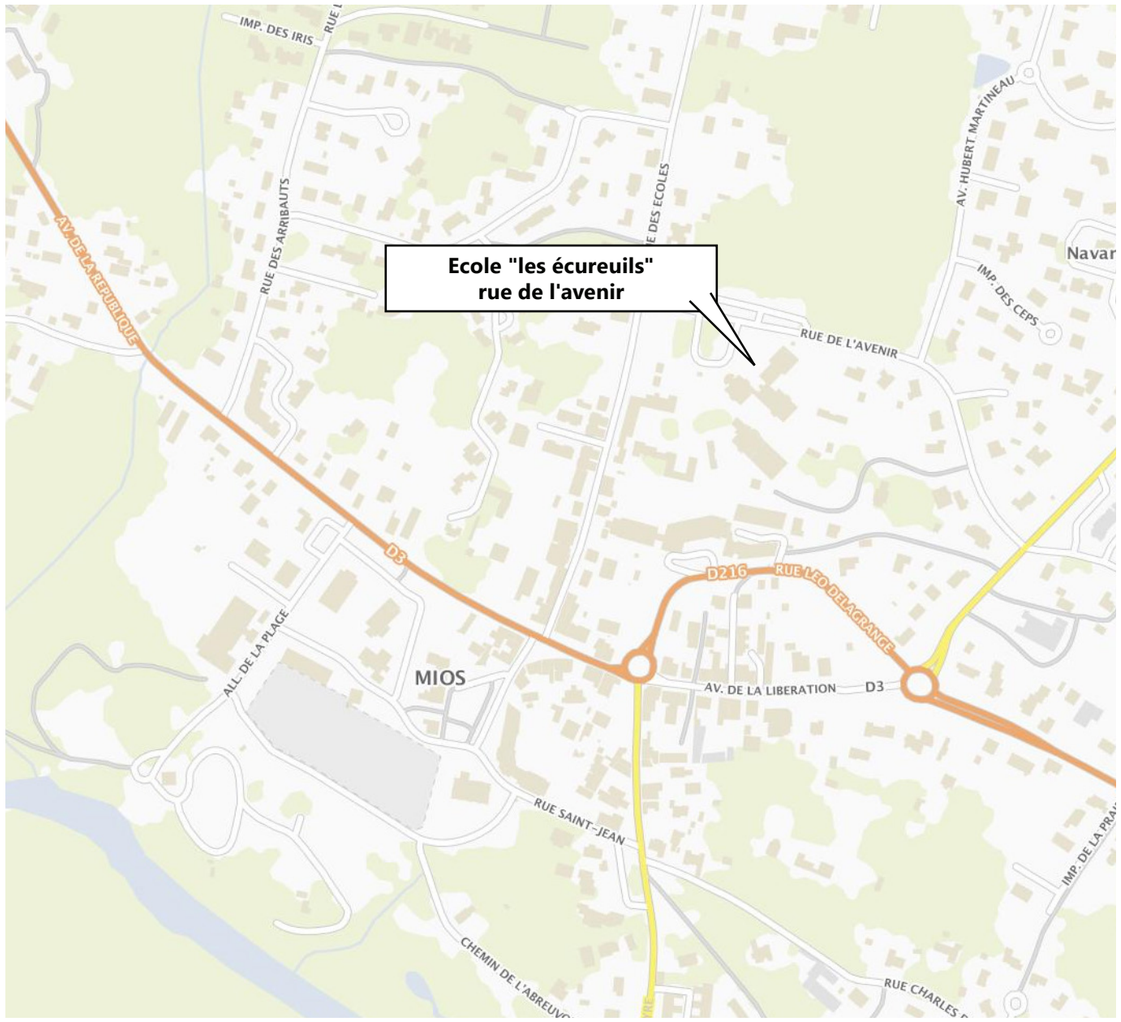

108 places de stationnement dont 3 PMR



PLAN CADASTRE

DIRECTION GÉNÉRALE DES FINANCES PUBLIQUES

EXTRAIT DU PLAN CADASTRAL

Références de la parcelle 000 AA 278

Référence cadastrale de la parcelle	**000 AA 278**
Contenance cadastrale	**13 675 mètres carrés**
Adresse	**LE BOURG 33380 MIOS**
Adresse	**NAVARIX 33380 MIOS**

Références de la parcelle 000 AA 246

Référence cadastrale de la parcelle	**000 AA 246**
Contenance cadastrale	**1 692 mètres carrés**
Adresse	**NAVARIX 33380 MIOS**

Département :
GIRONDE

Commune :
MIOS


Section : AA
Feuille : 000 AA 01

Échelle d'origine : 1/1000
Échelle d'édition : 1/1000


Date d'édition : 12/06/2018
(fuseau horaire de Paris)

Coordonnées en projection : RGF93CC45

Le plan visualisé sur cet extrait est géré par le centre des impôts foncier suivant :
PTGC
Cité Administrative - Tour B 14ème étage
33090
33090 BORDEAUX CEDEX
tél. 05 56 24 85 97 -fax 05 56 24 86 21

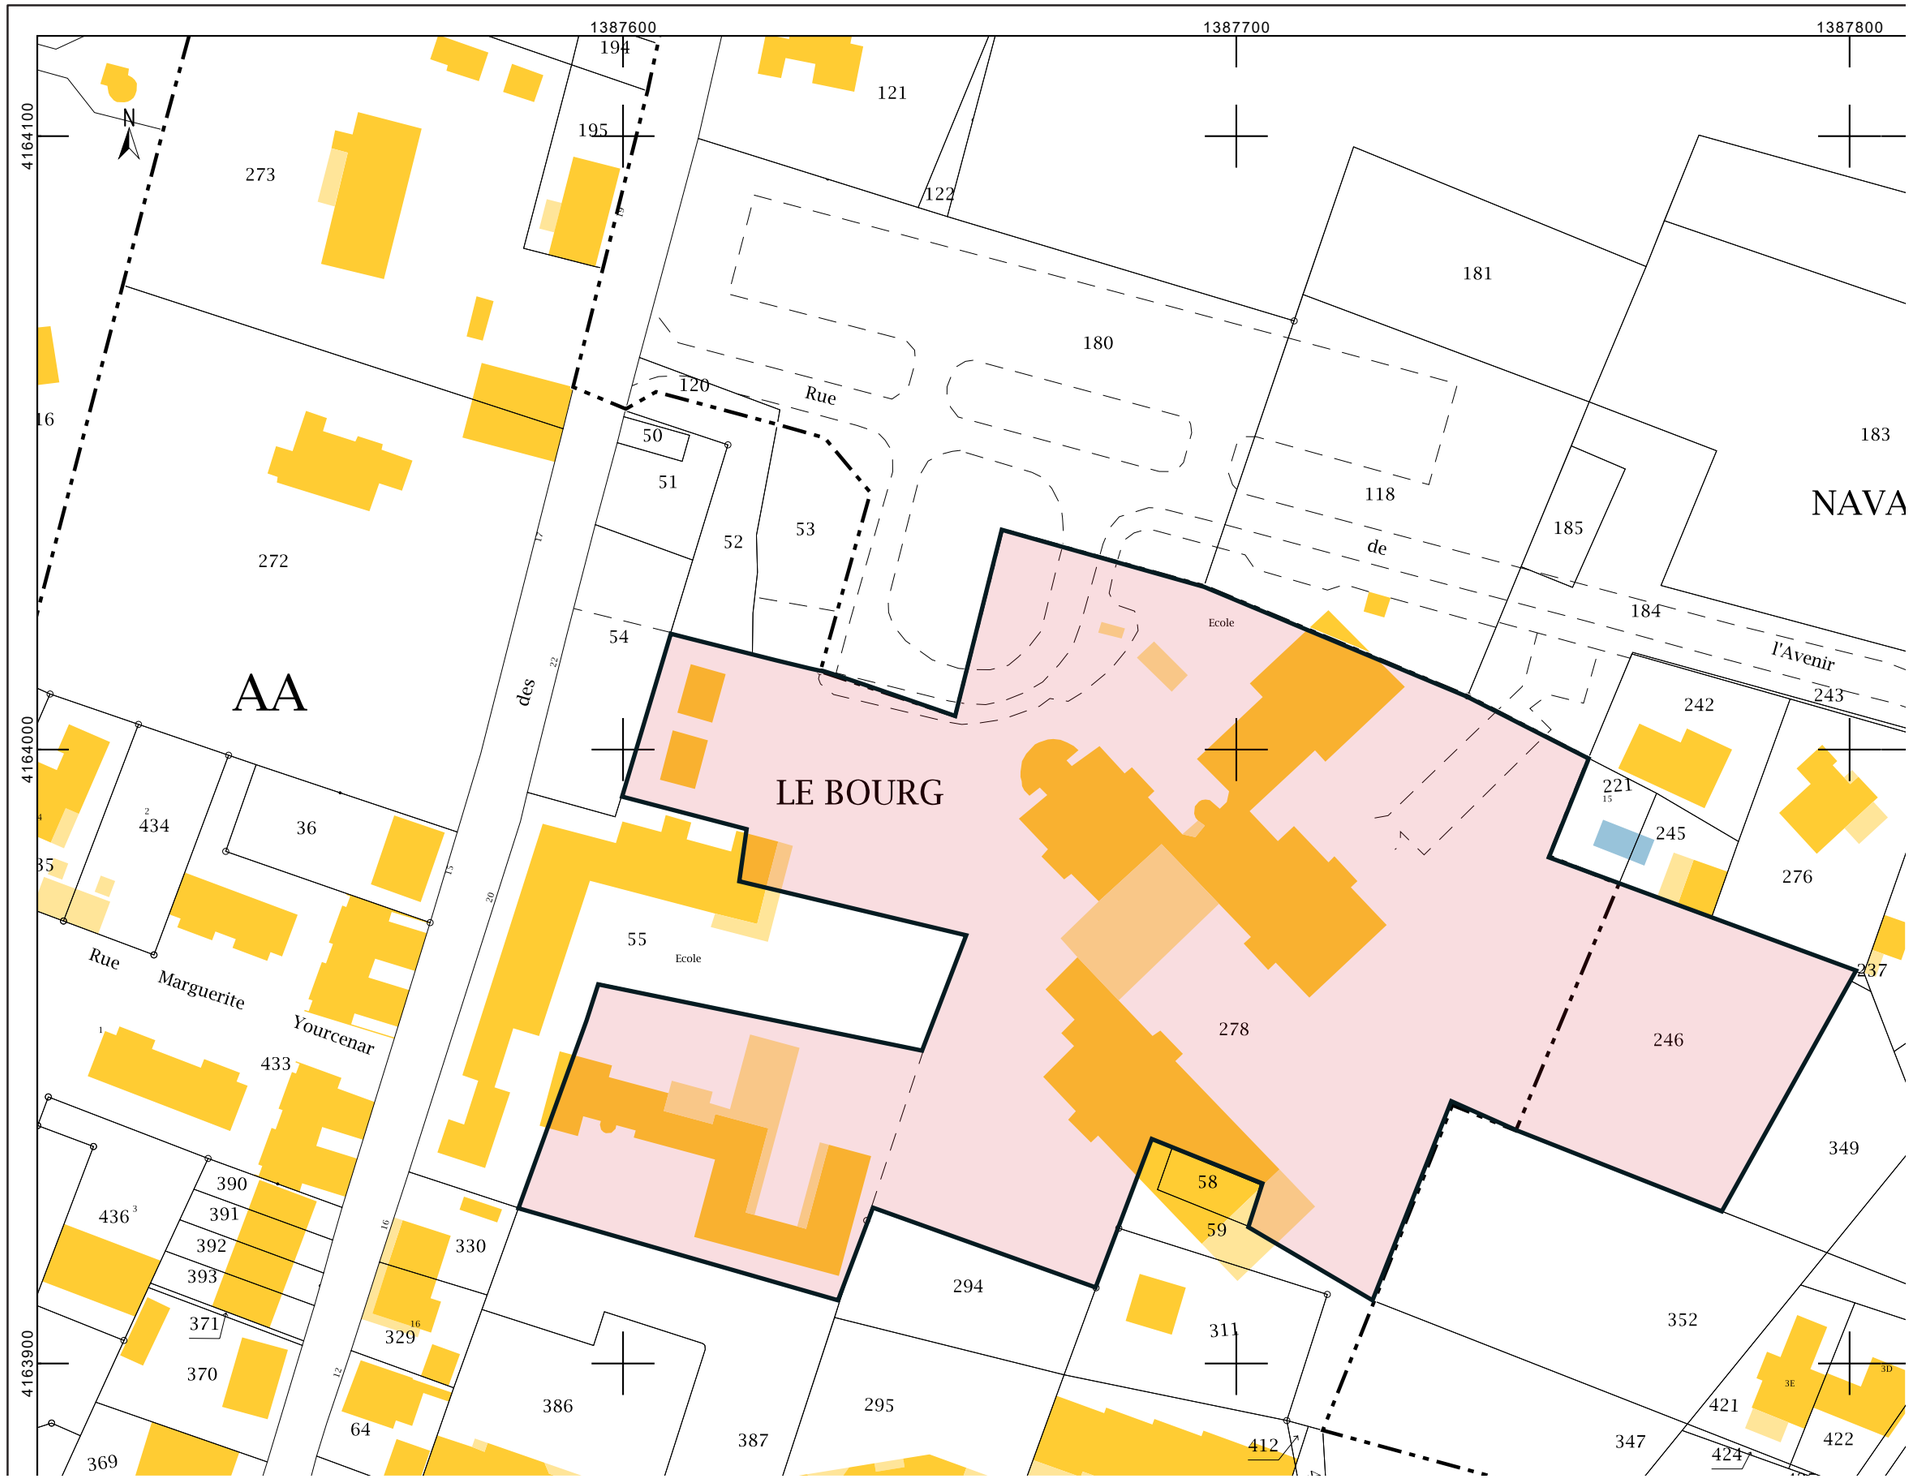


PLAN DE NIVEAU, ECH. 1/100°

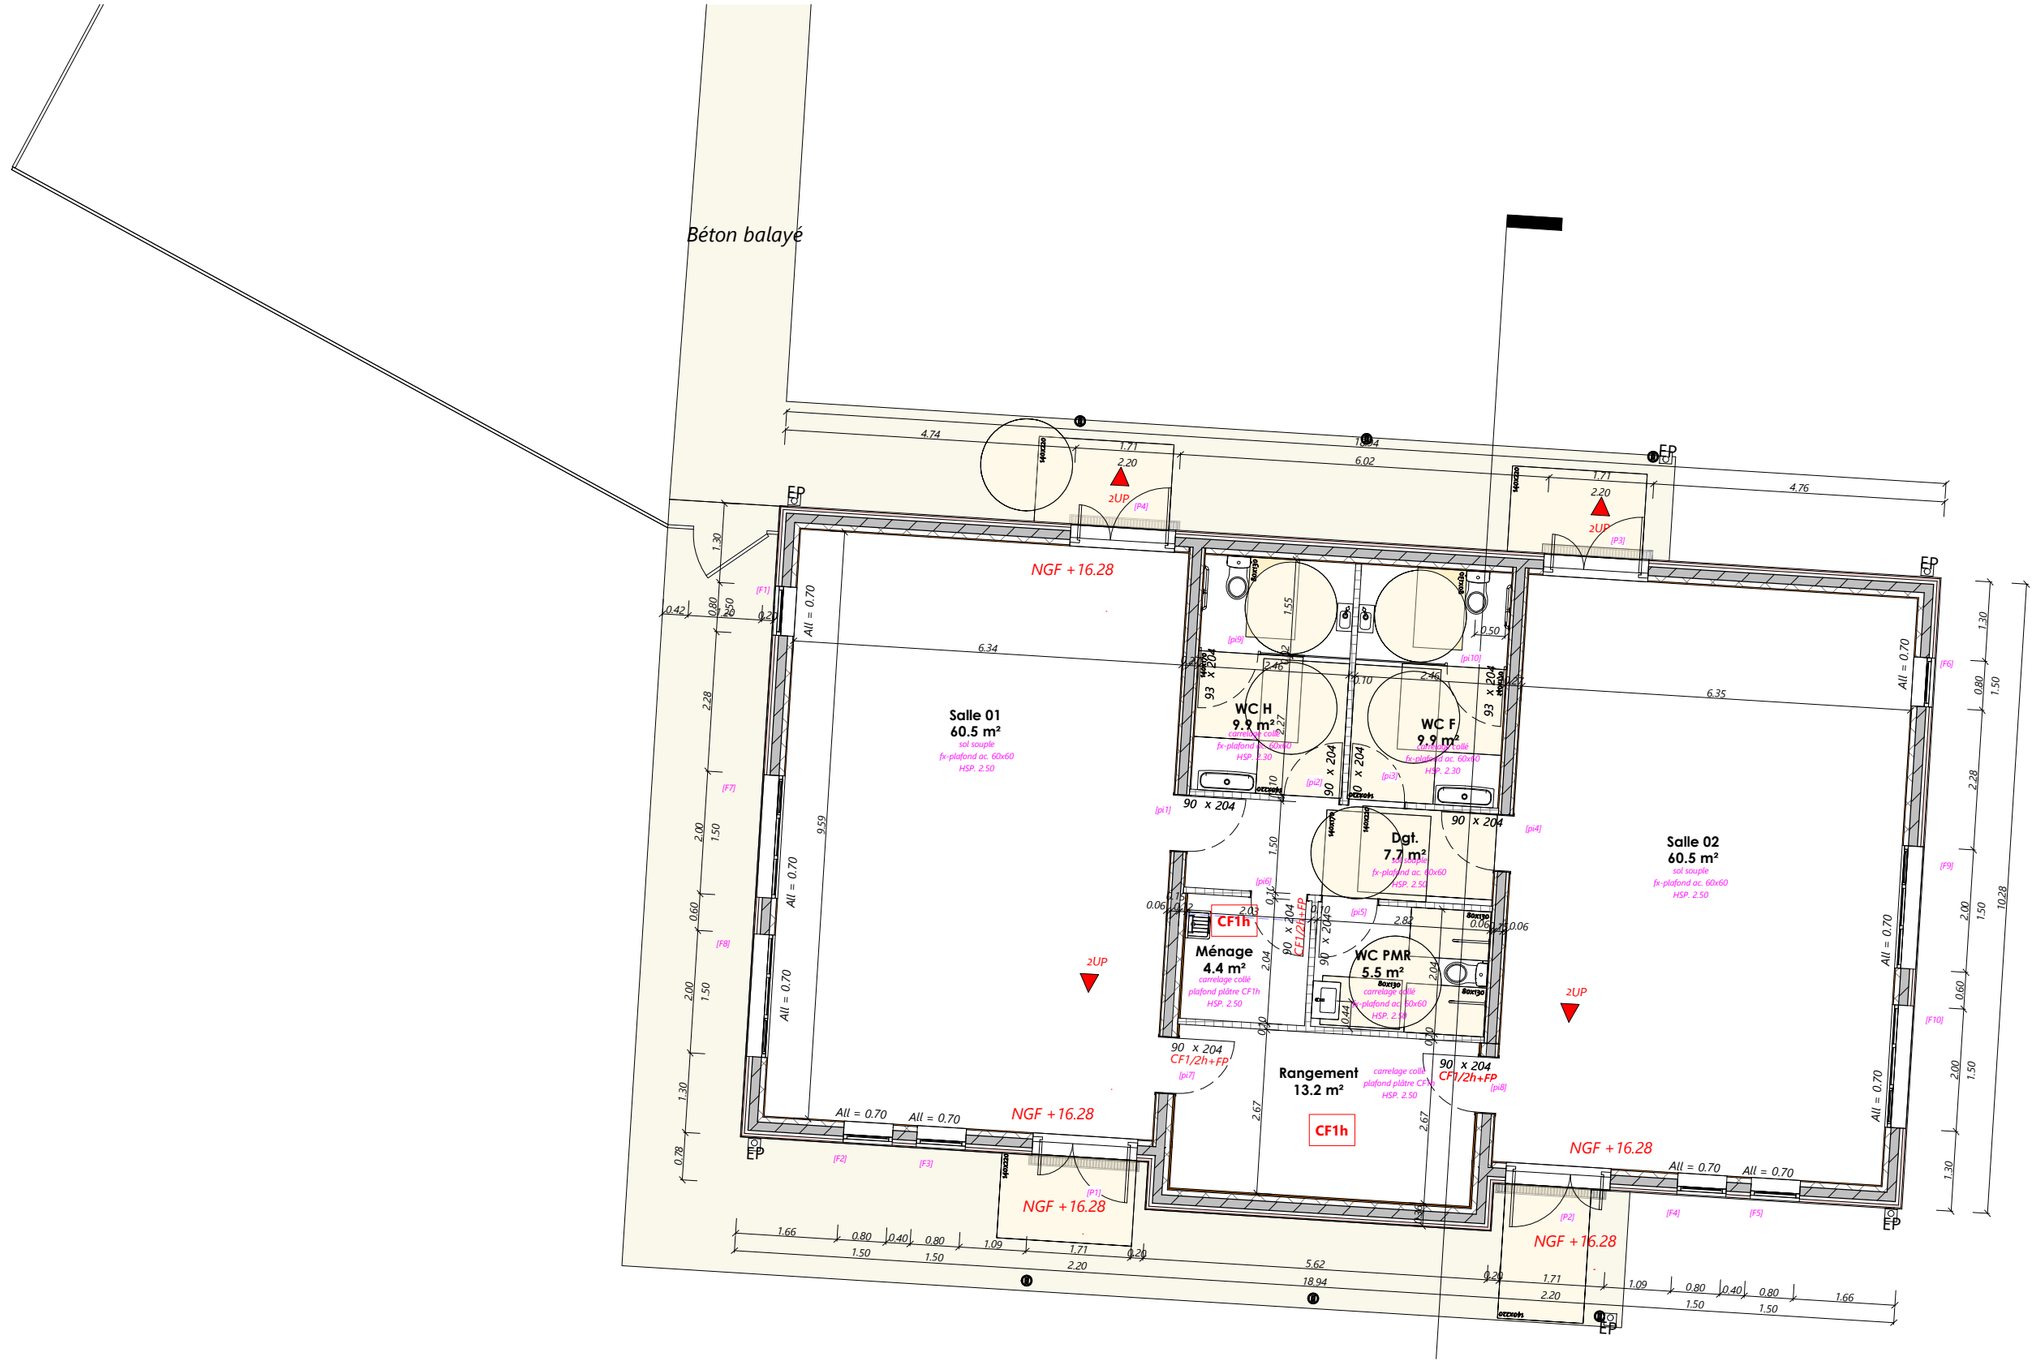


Coupe périscolaire 02 Pc40


COUPE, ECH. 1/50°

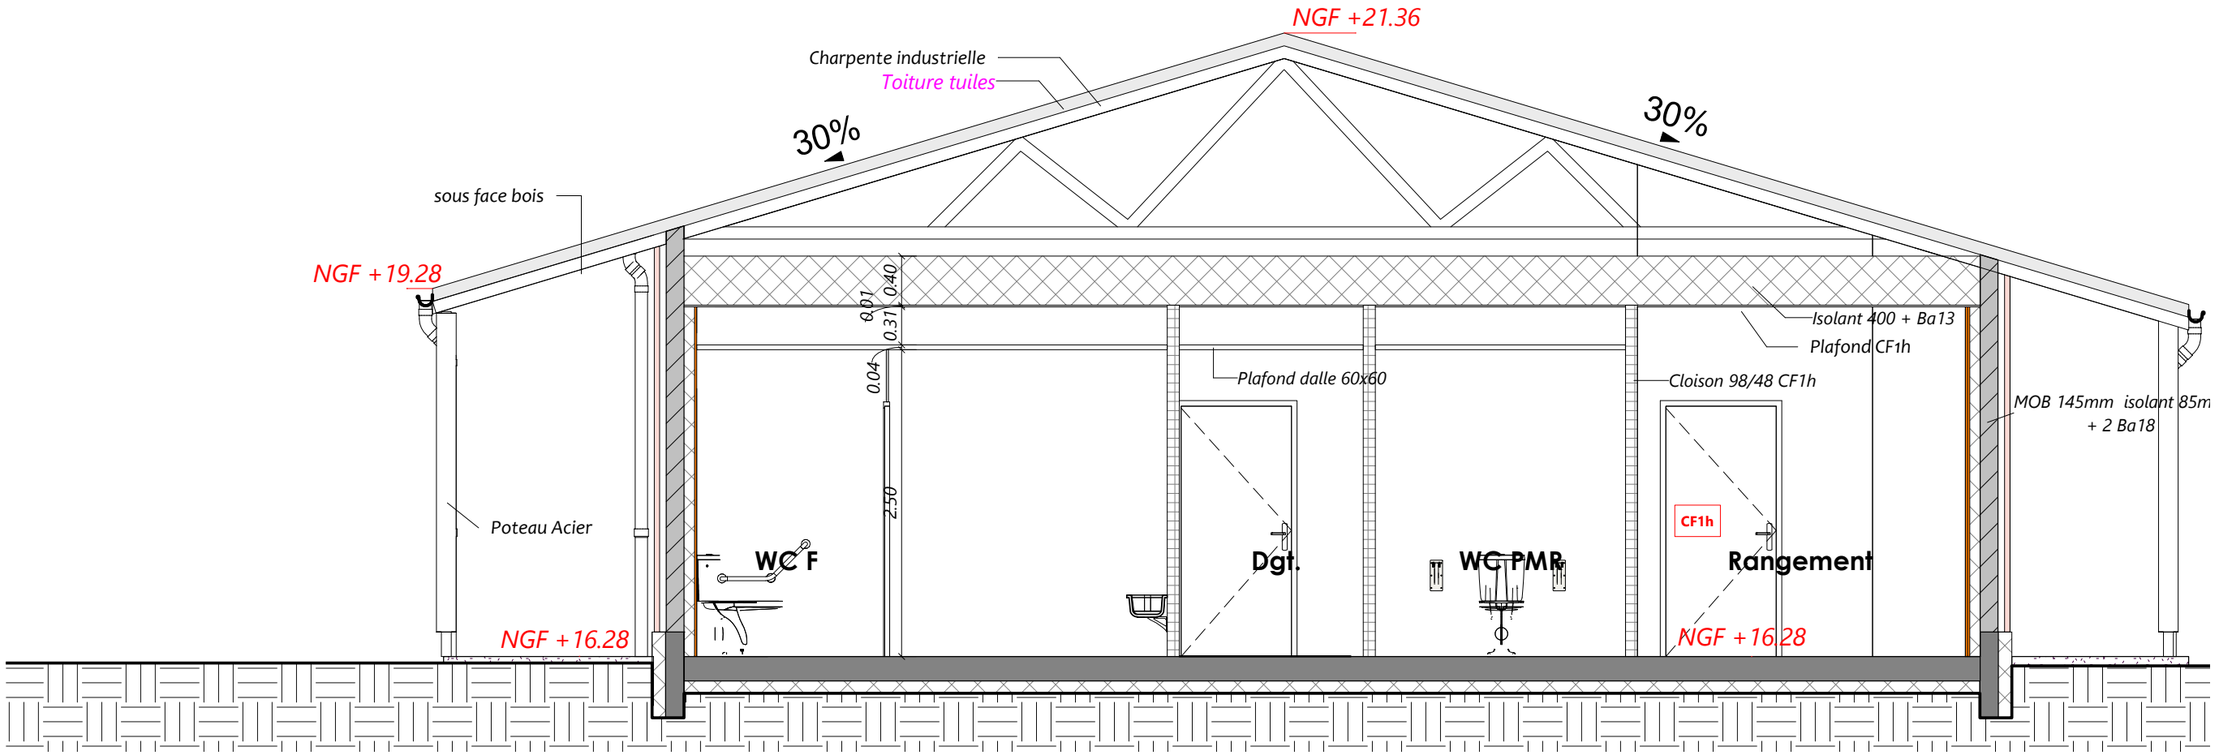

PLAN DES FACADES, ECH. 1/50°

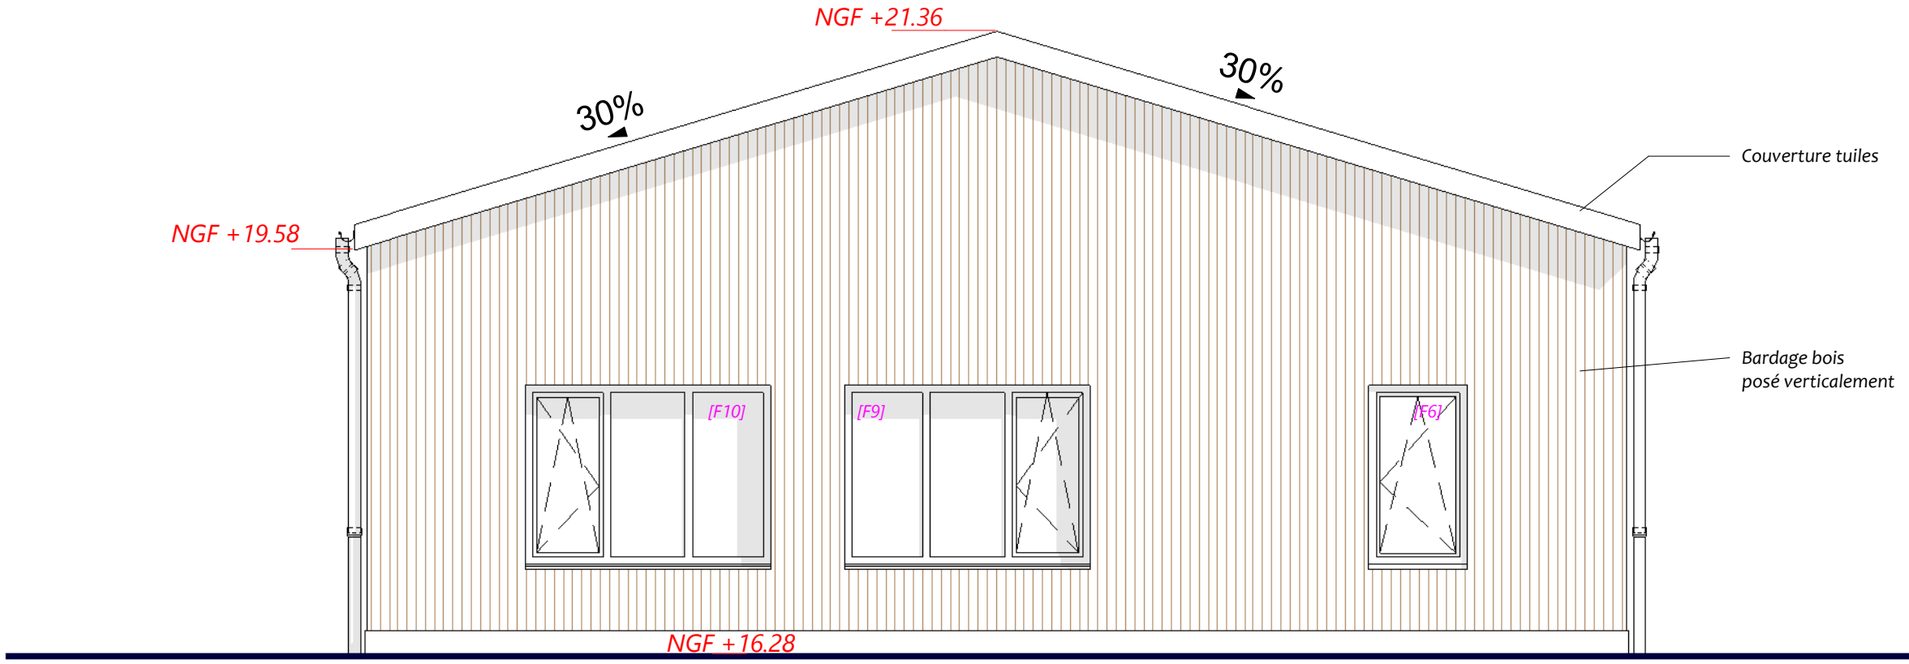


Facade Ouest_

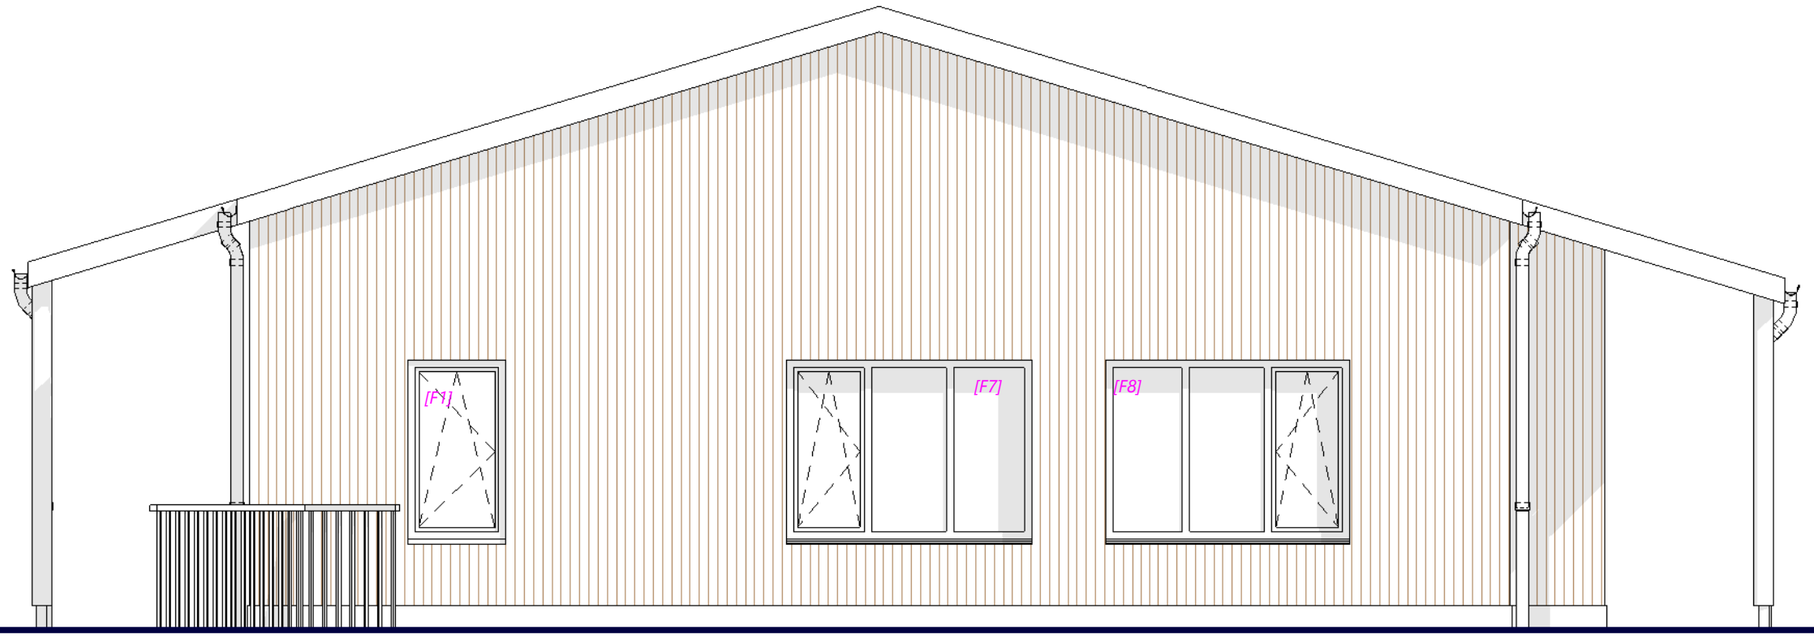


Facade Est_

PLAN DES FACADES, ECH. 1/50°

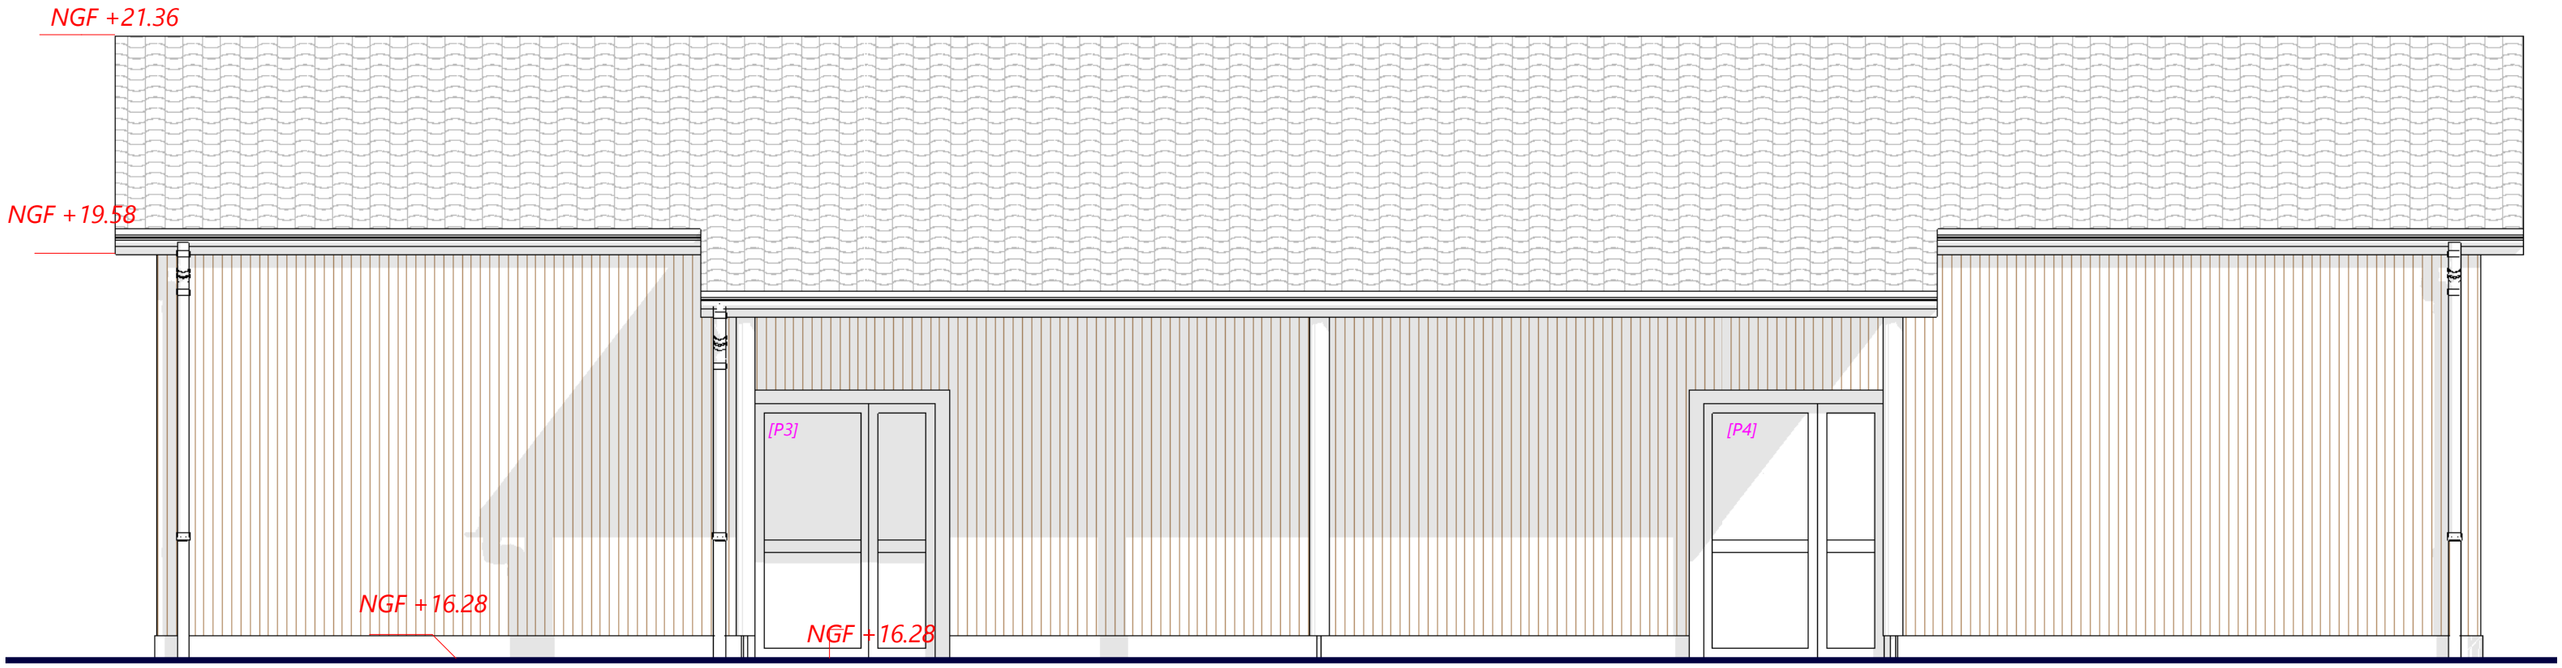

Facade Nord_

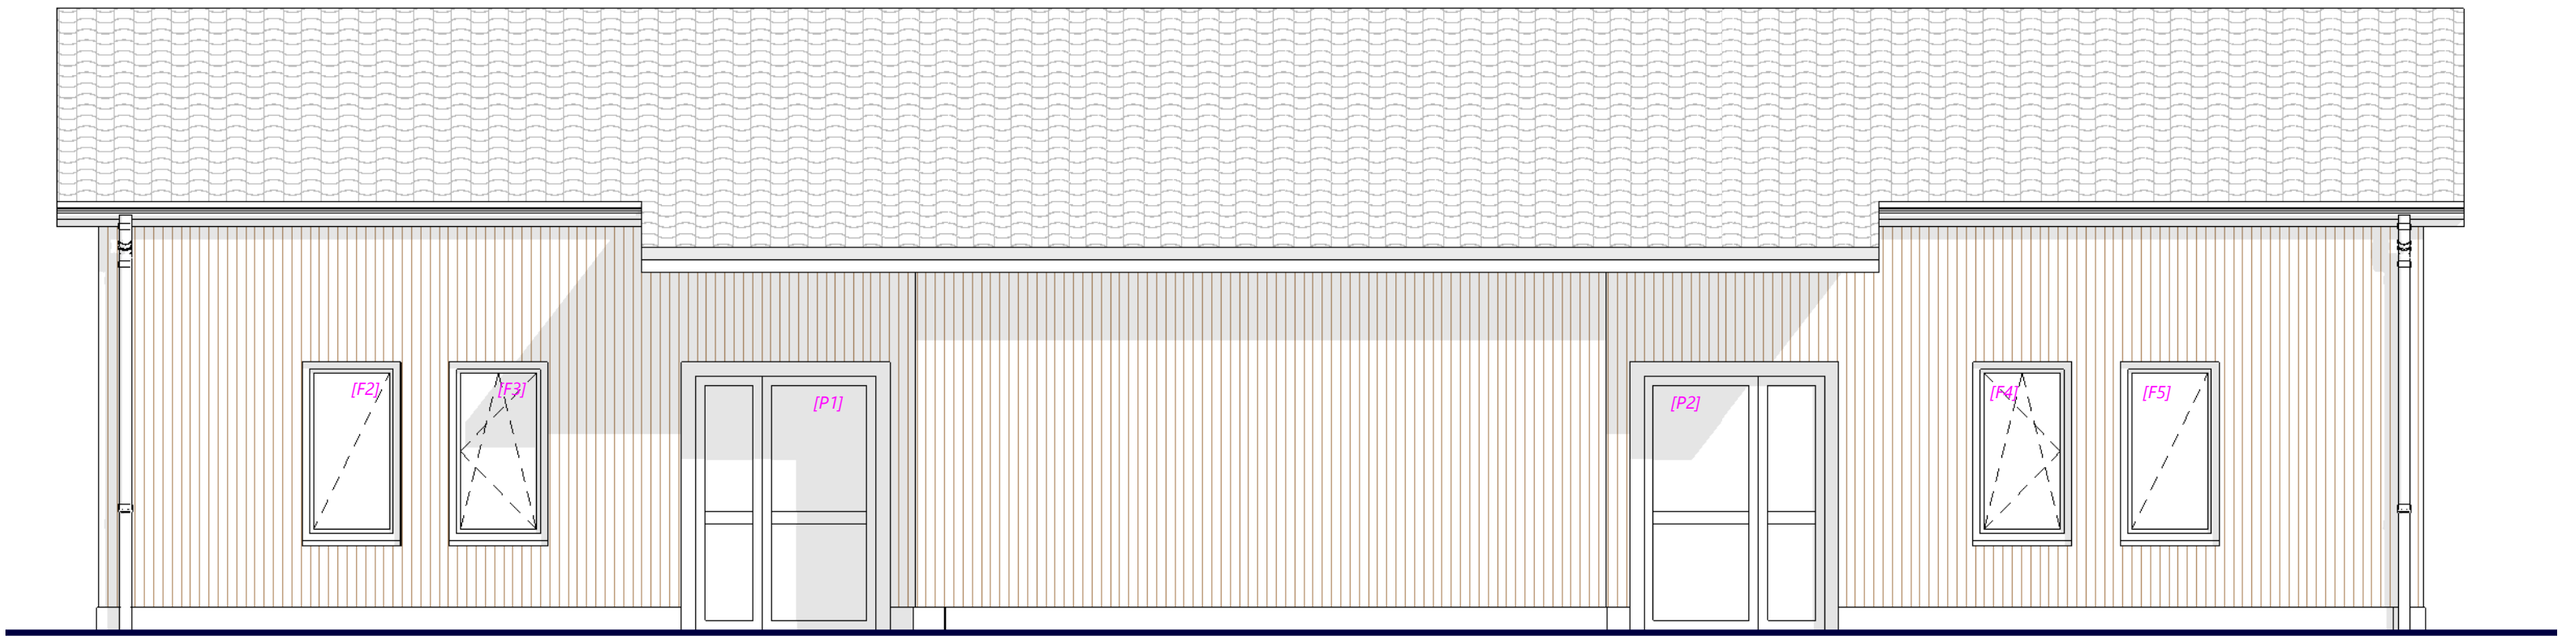

Facade Sud_