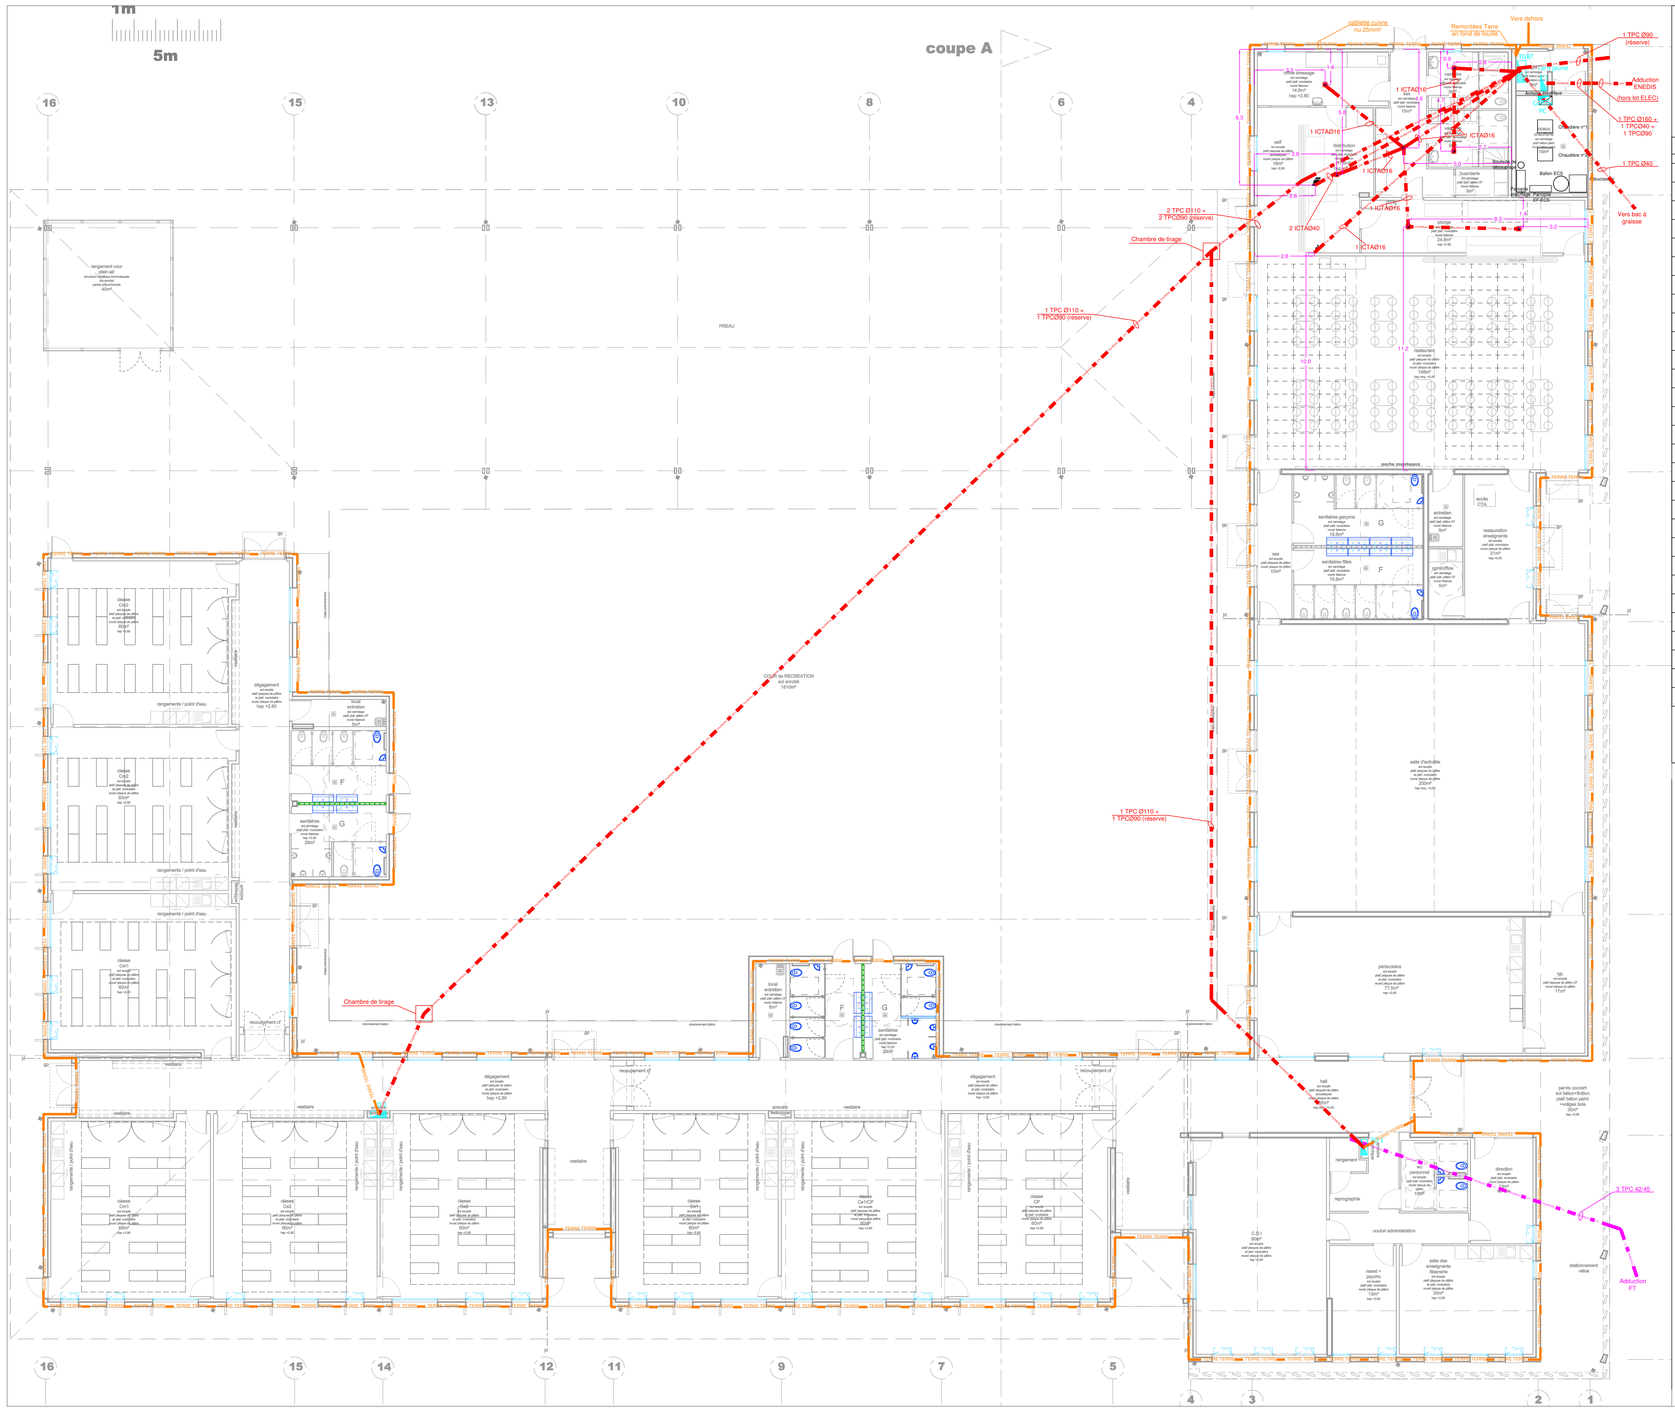

1m
5m
coupe A
16
15
13
10
8
6
4
cablette cuivre nu 25mm²
Vers dehors
1 TPC Ø90 (réserve)
Adduction ENEDIS
(hors lot ELEC)
1 TPC Ø40
Vers bac à graisse
2 TPC Ø110 + 2 TPC Ø90 (réserve)
Chambre de tirage
1 TPC Ø110 + 1 TPC Ø90 (réserve)
1 TPC Ø110 + 1 TPC Ø90 (réserve)
3 TPC 42/45
Adduction FT
TGBT
Coffret de coupure EF/DCS
Chaudière n°1
Chaudière n°2
Ballon ECS
Armoire informatique
Coffret de coupure chaufferie
1 ICTA016
2 ICTA040
rangement cour
classe CE2
classe CM1
classe CM2
classe CE1
classe CP/CP
rangements / point d'eau
vestiaire
local entretien
sanitaires
sanitaires filles
sanitaires garçons
restauration enseignants
restauration
direction
secrétariat
reprographie
couloir administration
salle des enseignants
salle d'activités
hall
parvis couvert
rangement
chambre froide
chambre froide
cheminement balisé
TERRE TERRE
TERRE TERRE
TERRE TERRE