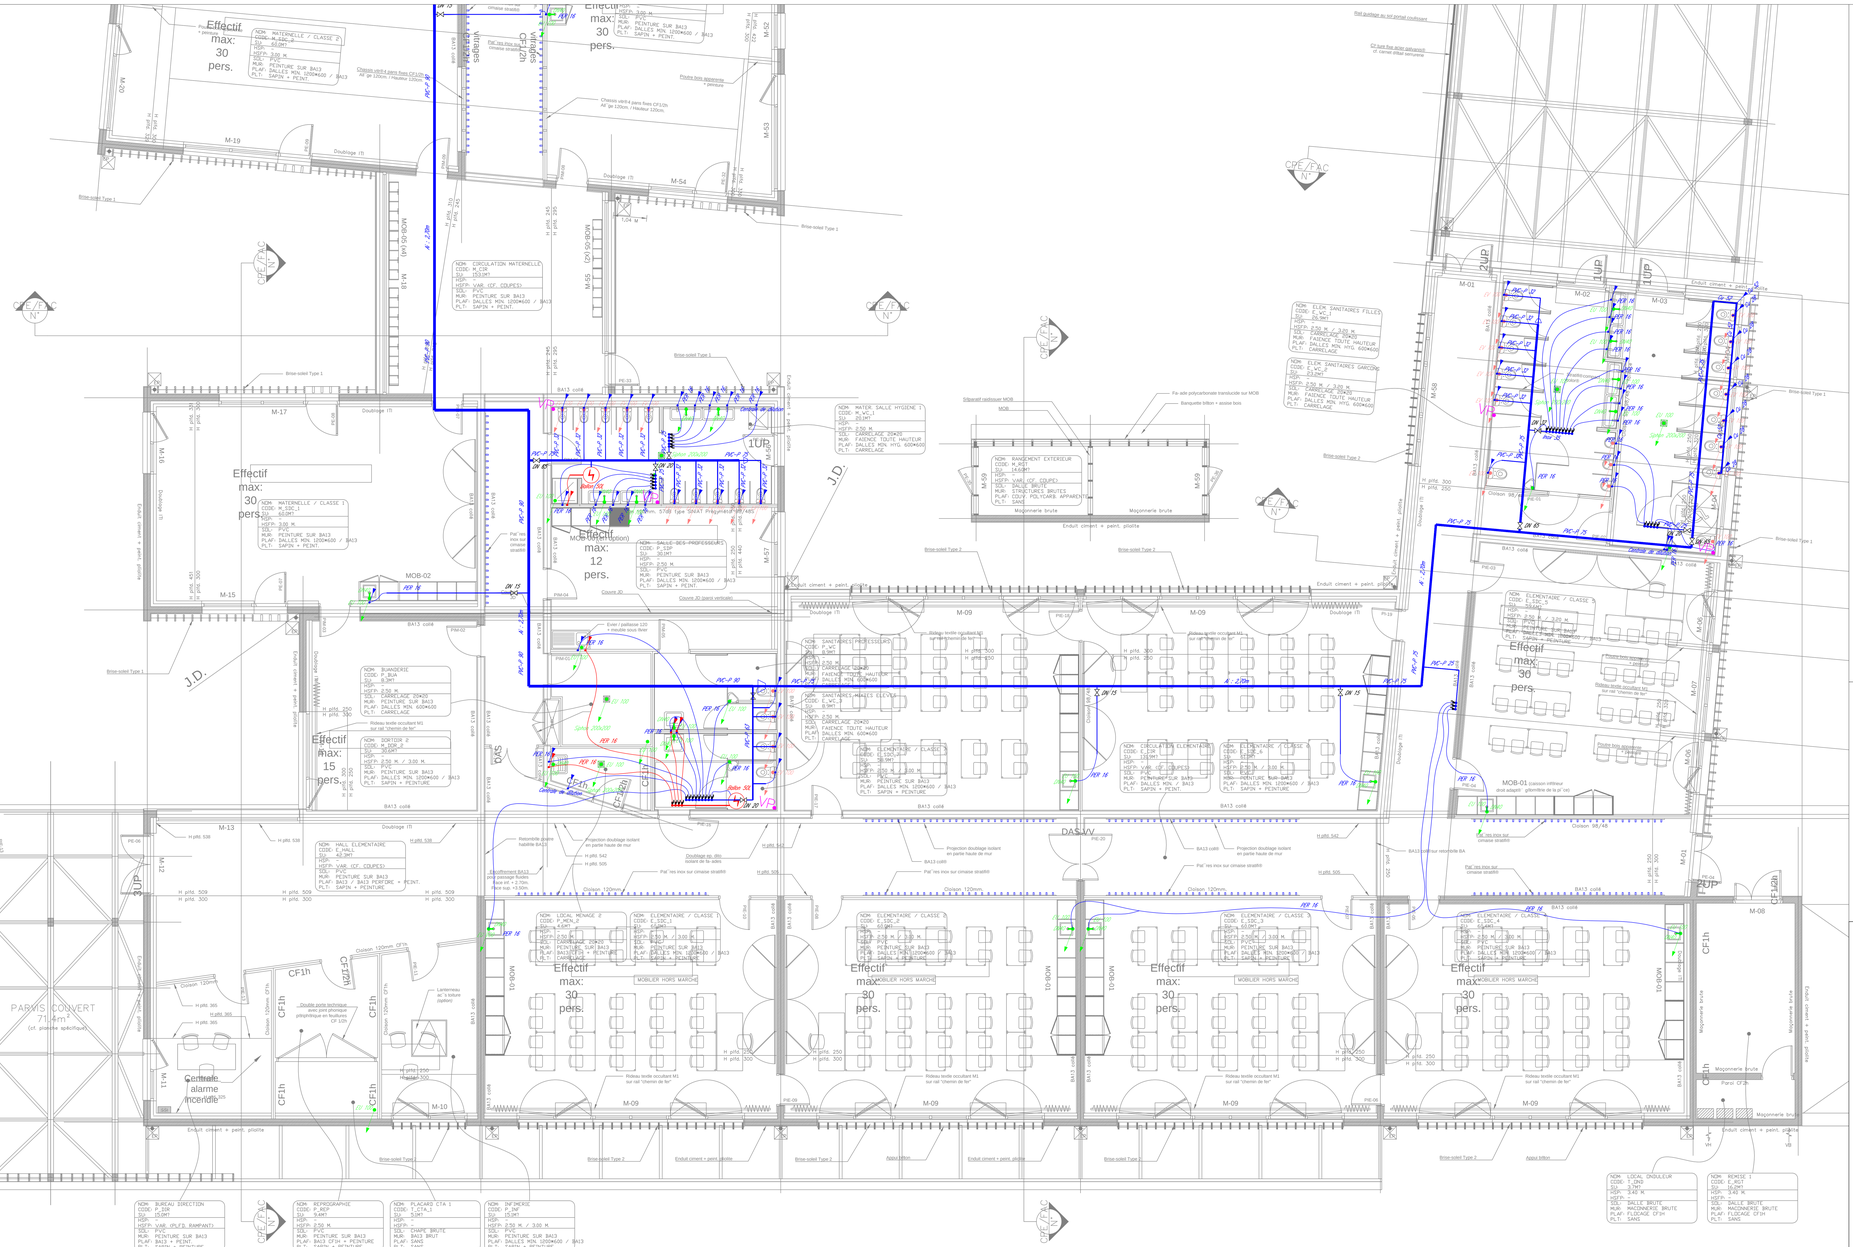

Effectif max: 30 pers.
Effectif max: 12 pers.
Effectif max: 15 pers.
PARVIS COUVERT 71.4m²
(cf. plancher spécifique)
